
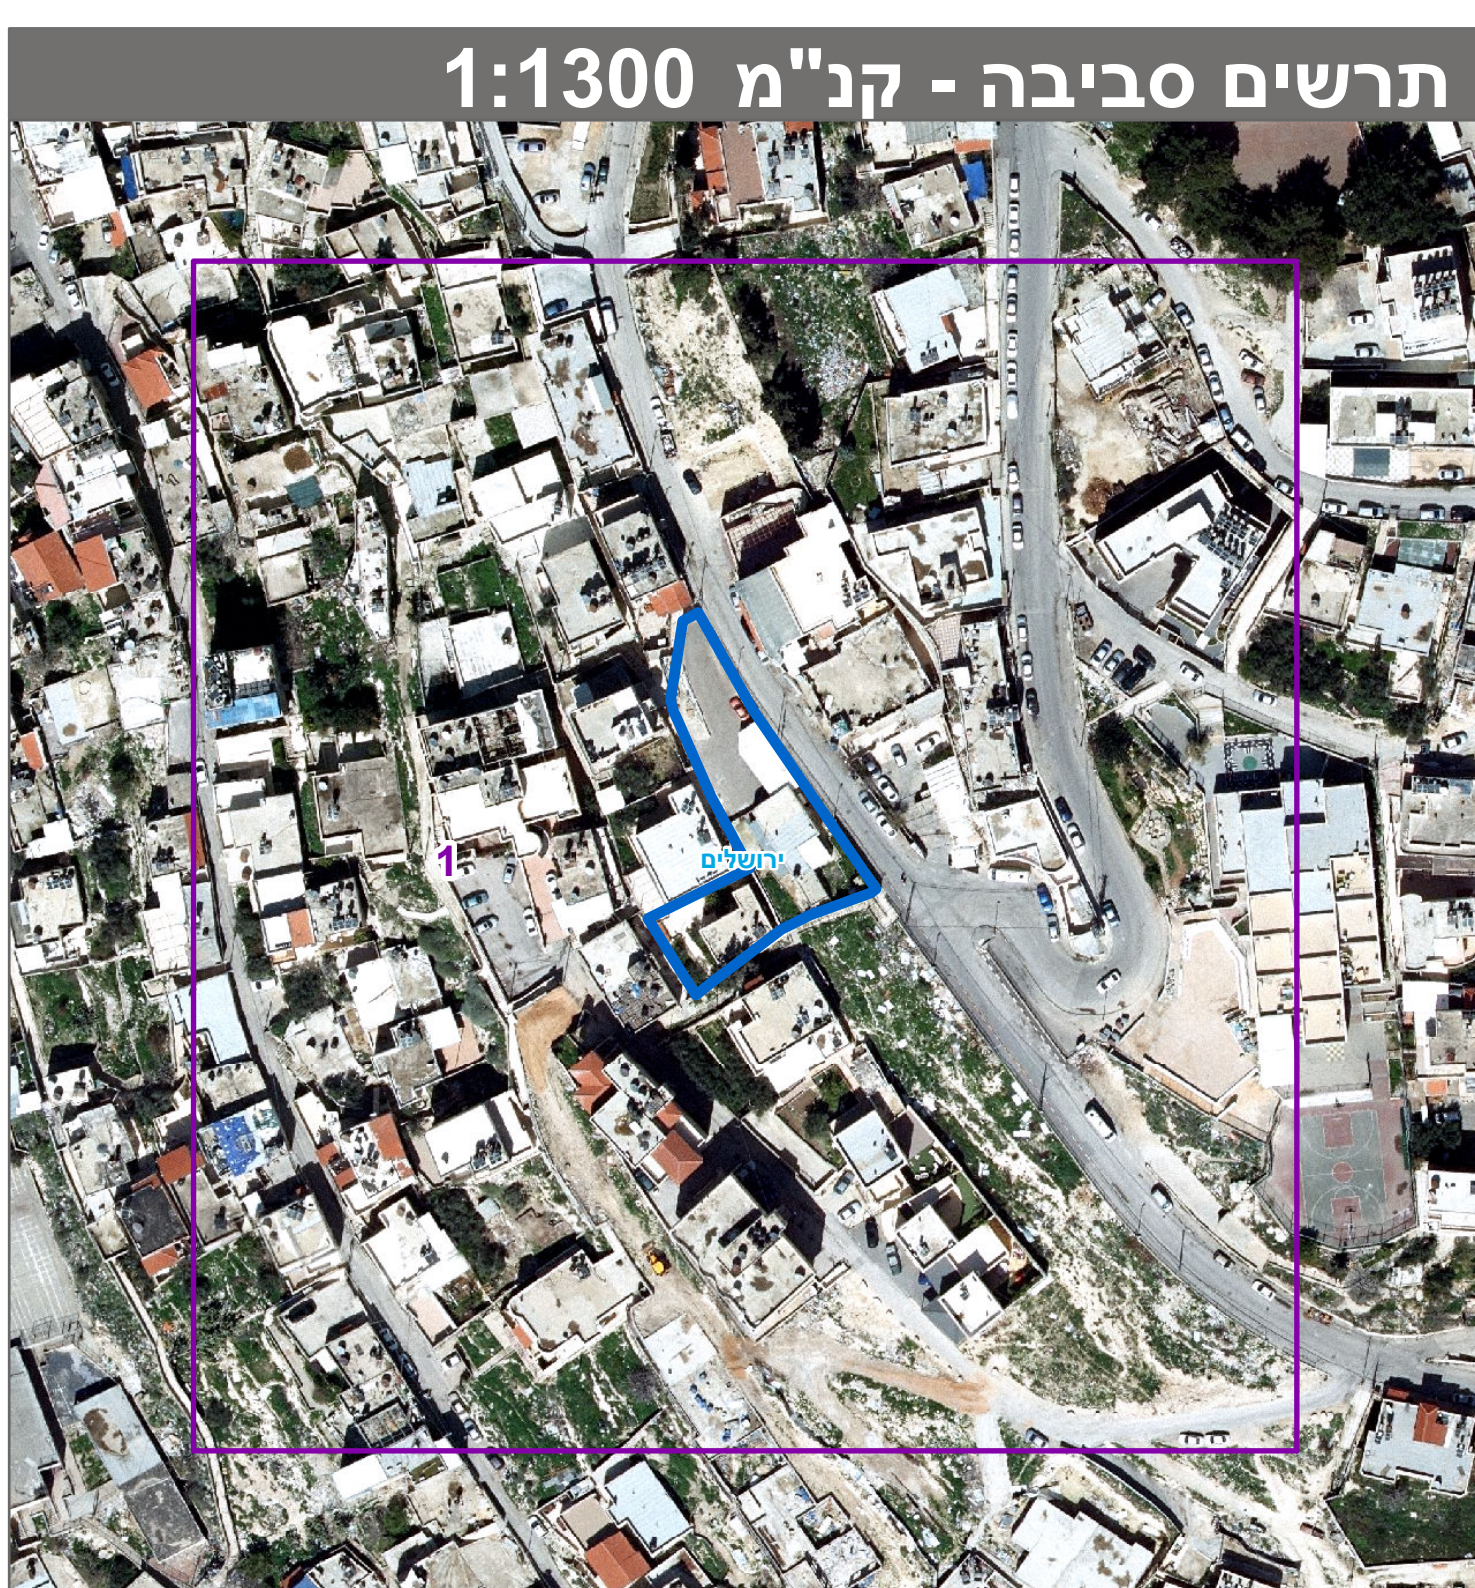
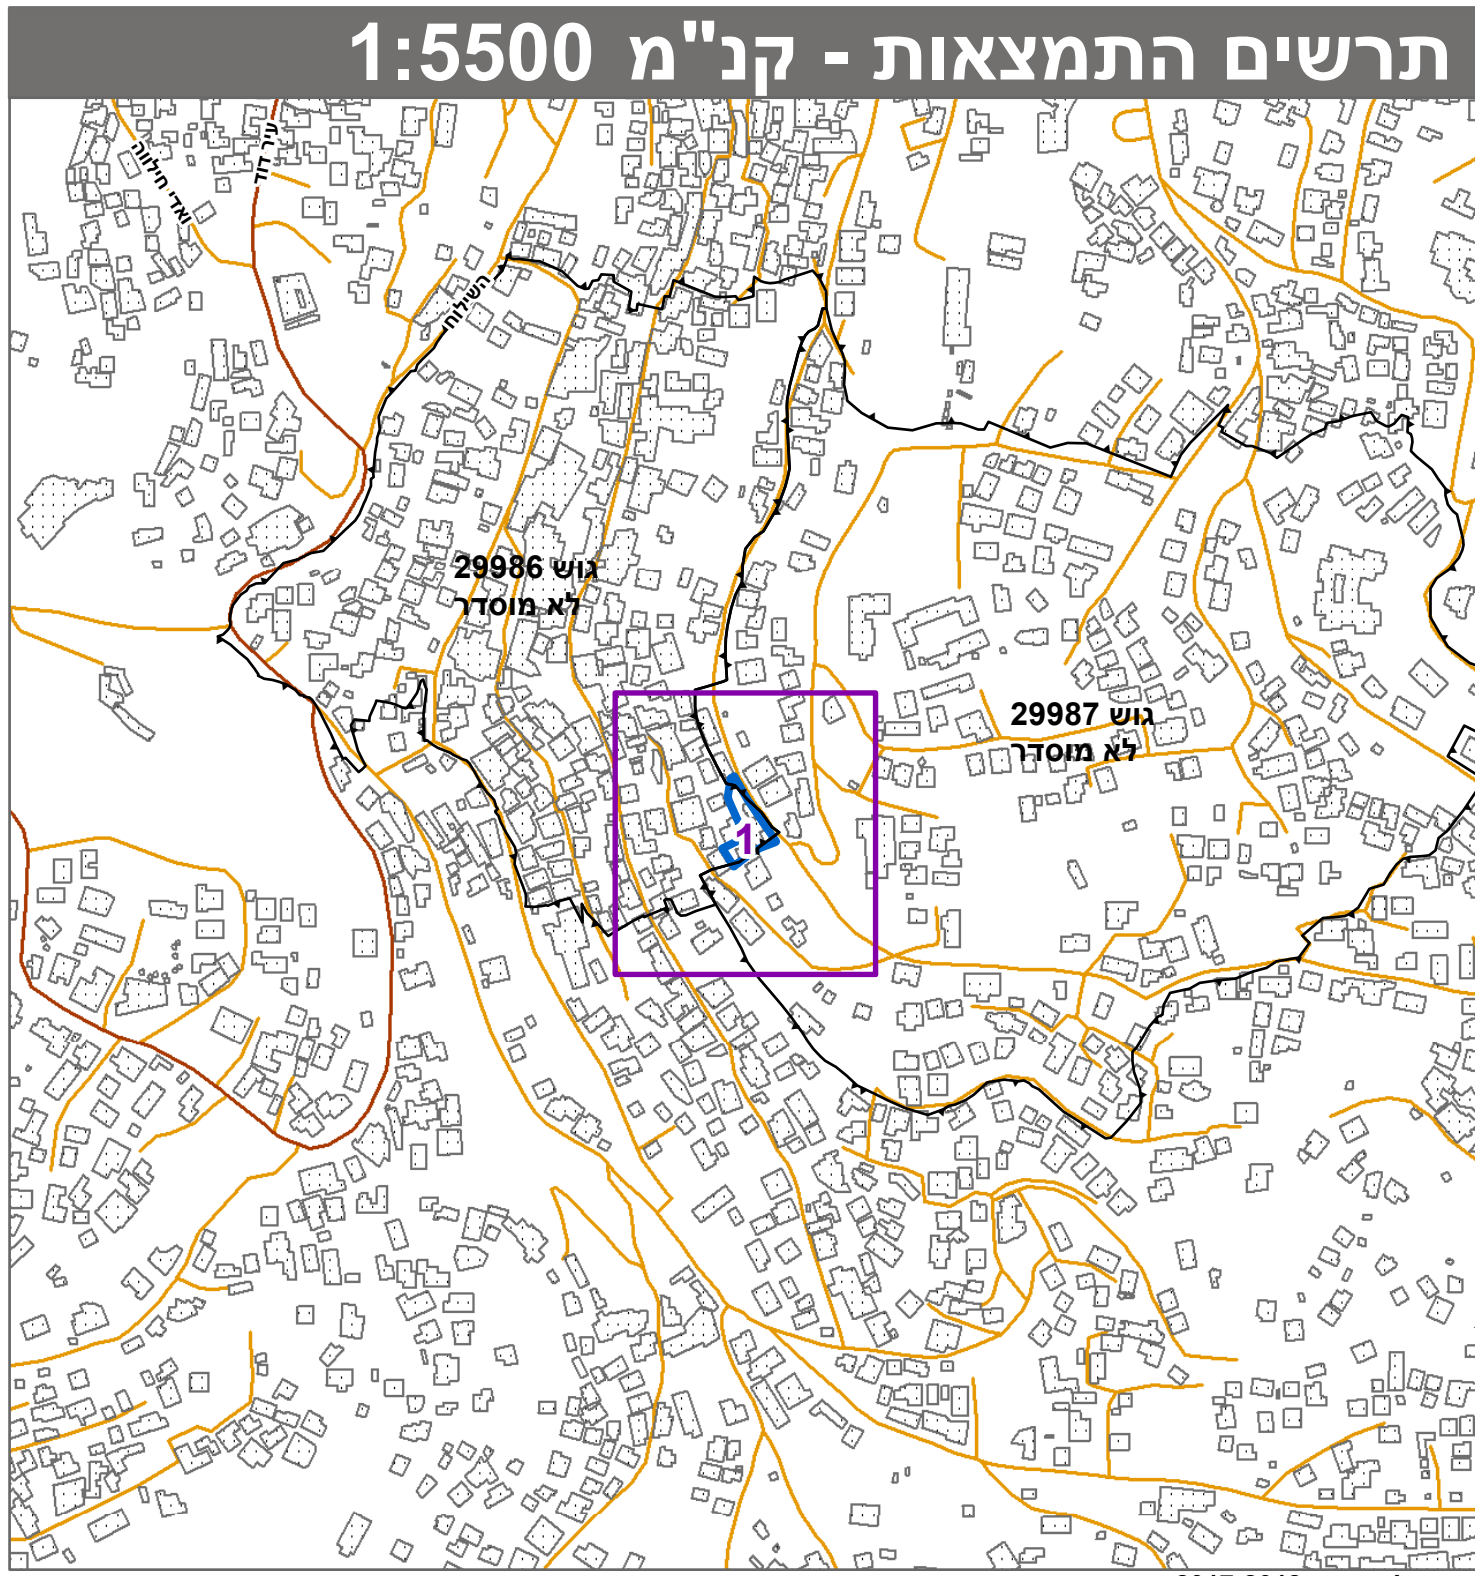


מ"ס 76.5

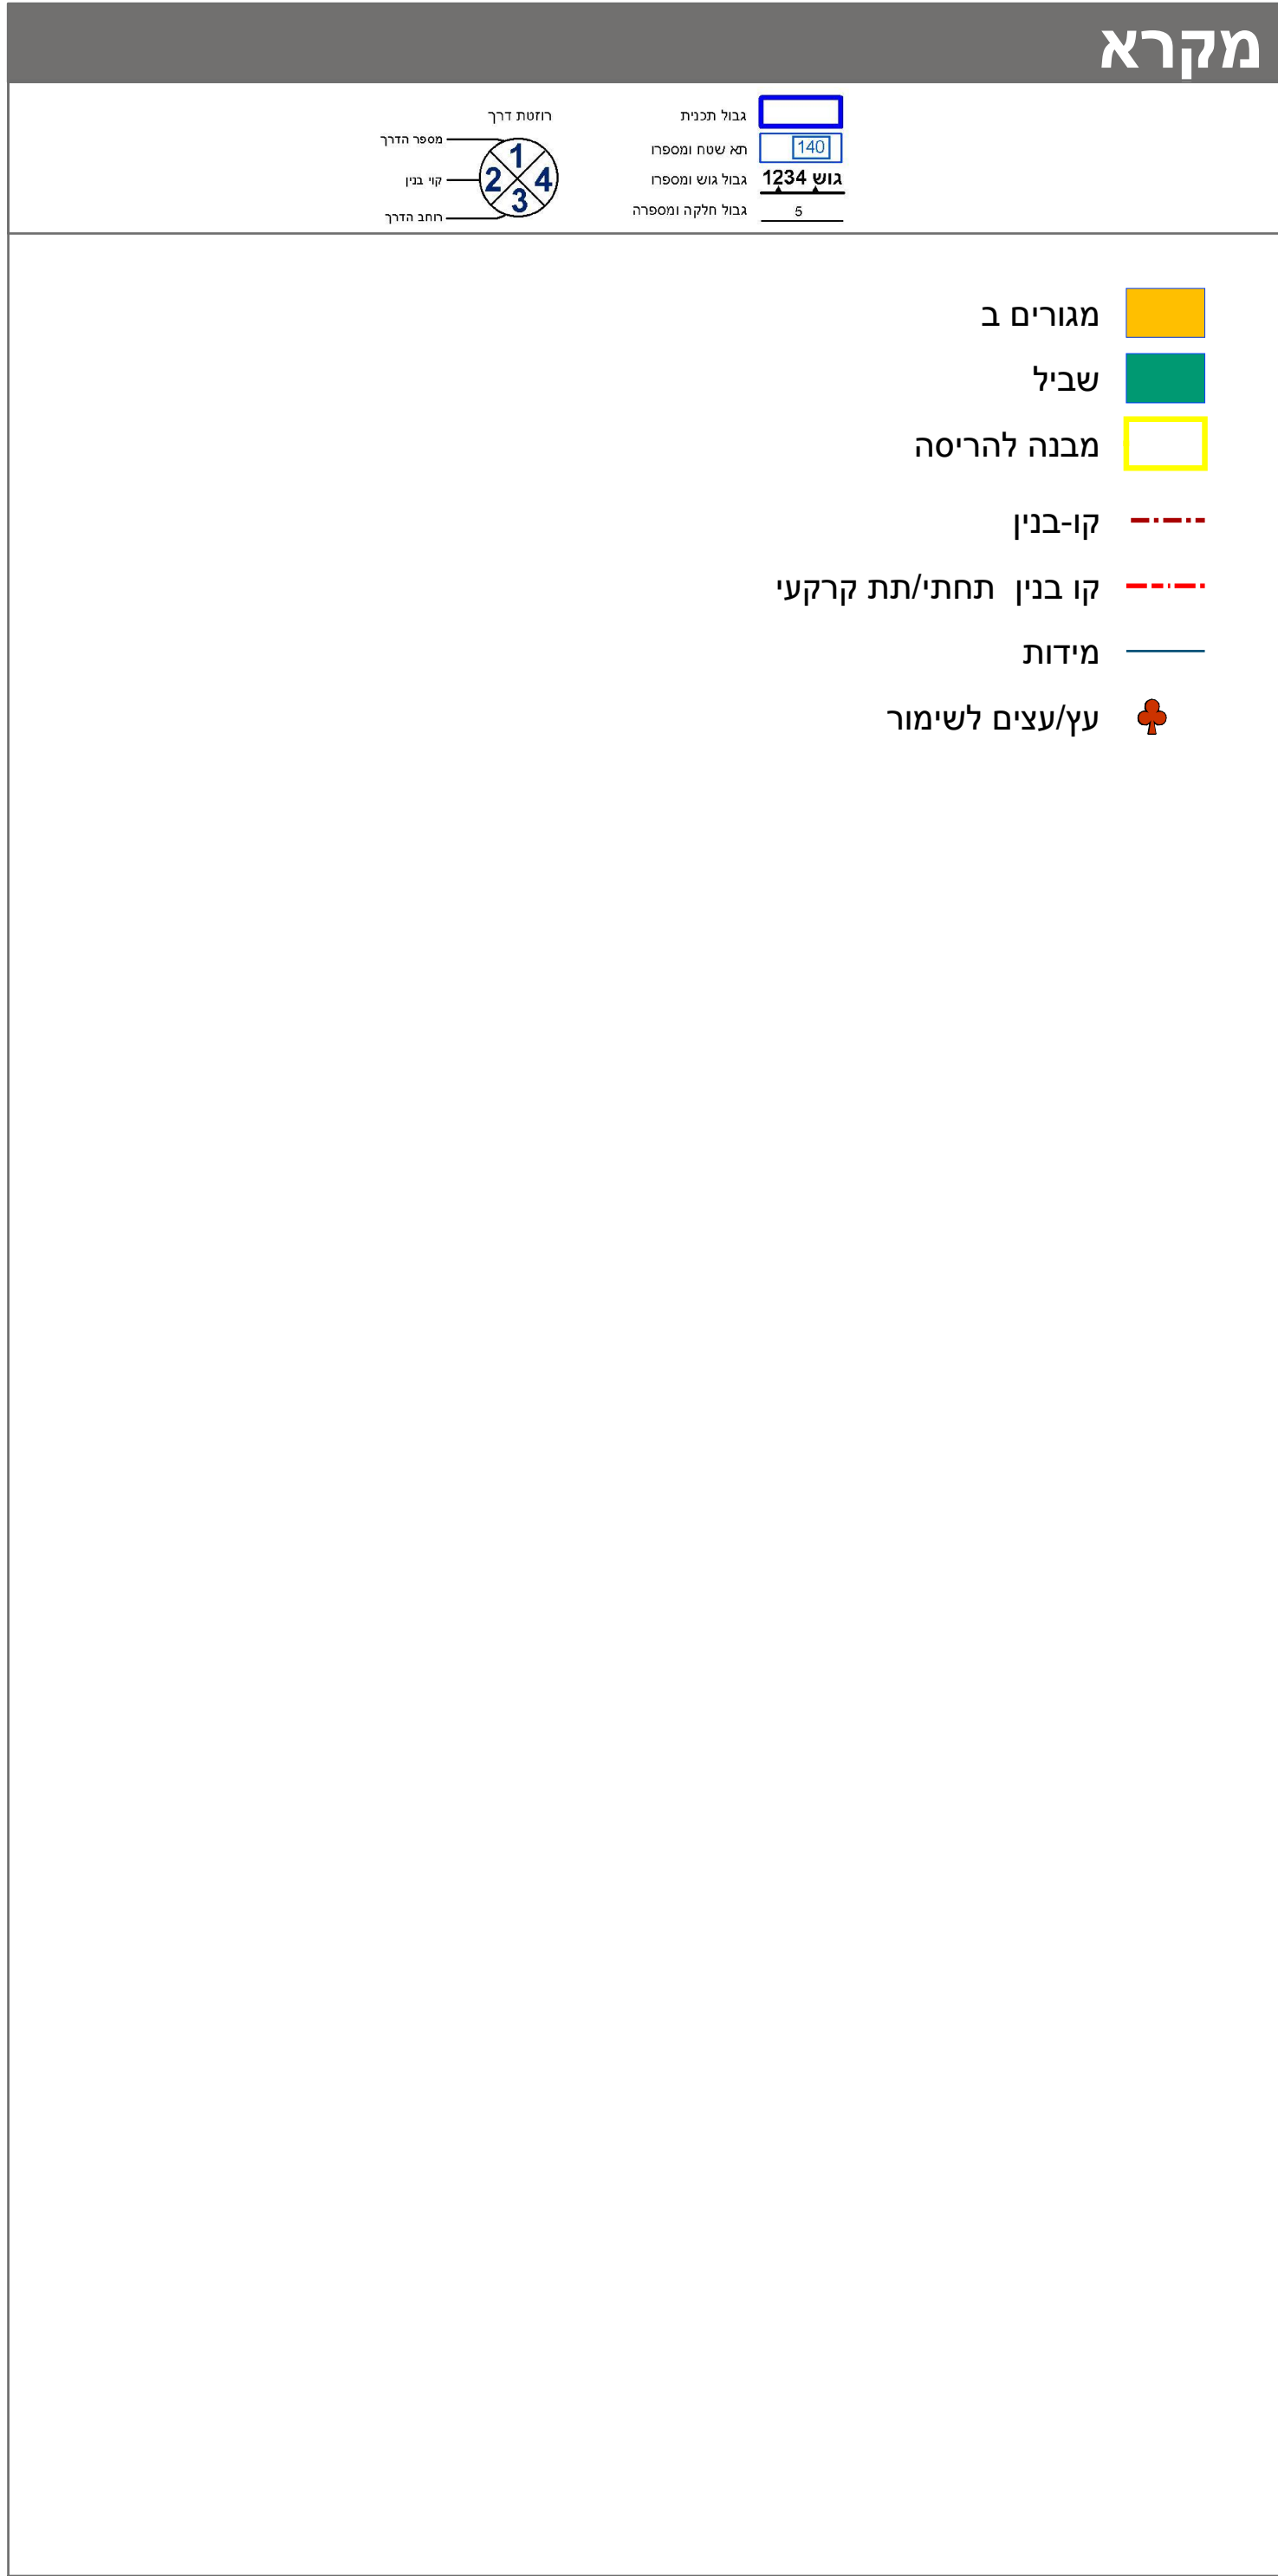

חוק התכנון והבניה, התשכ"ה - 1965	
תכנית מתאר מקומית	
מס' 101-0722504	
הריסת בינוי והקמת בנייני מגורים ברח' בטן אל הווא	
תשריט מצב מוצע	
גיליון 1 מתוך 1	
מחוז	ירושלים
מרחב תכנון מקומי	ירושלים
רשות מקומית	ירושלים
ישוב	ירושלים
תכנית בסמכות	מחוזית
איחוד וחלוקה	ללא איחוד וחלוקה
היתרים או הרשאות	תכנית שמכוחה ניתן להוציא היתרים או הרשאות
מונה תדפיס התשריט	11
מועד הפקה	24/12/2019
שטח התכנית	0.997 דונם קנה מידה 1:250
אישורים בתכנית מס' 101-0722504	
חוק התכנון והבניה, התשכ"ה - 1965 משרד האוצר - מחוז ירושלים הועדה המחוזית החליטה ביום: 16/06/2019 לרפקיד את התכנית 02/01/2020 תאריך: יור הועדה המחוזית	
שמות*	
מגיש התכנית	קאסם אבו דיאב תאגיד:
עורך ראשי	מתמר אבו בנאם תאגיד: משרד אדריכלים-סלטאן סלימאן

בעלי ענין בקרקע*

טבלת גושים וחלקות*			
מספר גוש	חלק/כל הגוש	מספרי חלקות בשלמותן	מספרי חלקות בחלקיות
29986	חלק	53-55	
29987	חלק	103-104, 106	
* הרשימה המלאה מפורטת בהוראות התכנית / בהודעה שפורסמה בעיתונות וברשומות			
הריני מצהיר בזאת כי המפה הטופוגרפית/המצבית/המהווה רקע לתכנית זו, נערכה על ידי ביום 03/01/2019 והיא הוכנה לפי הוראות נוהל מבא"ת ובהתאם להוראות החוק ולתקנות המודדים שבתוקף.			
דיוק הקו הכחול והקדסטר: מדידה אנליטית מלאה ברמת תצ"ר			
זיד מוסטפה 1423			
שם המודד	מספר רשיון	חתימה	תאריך