


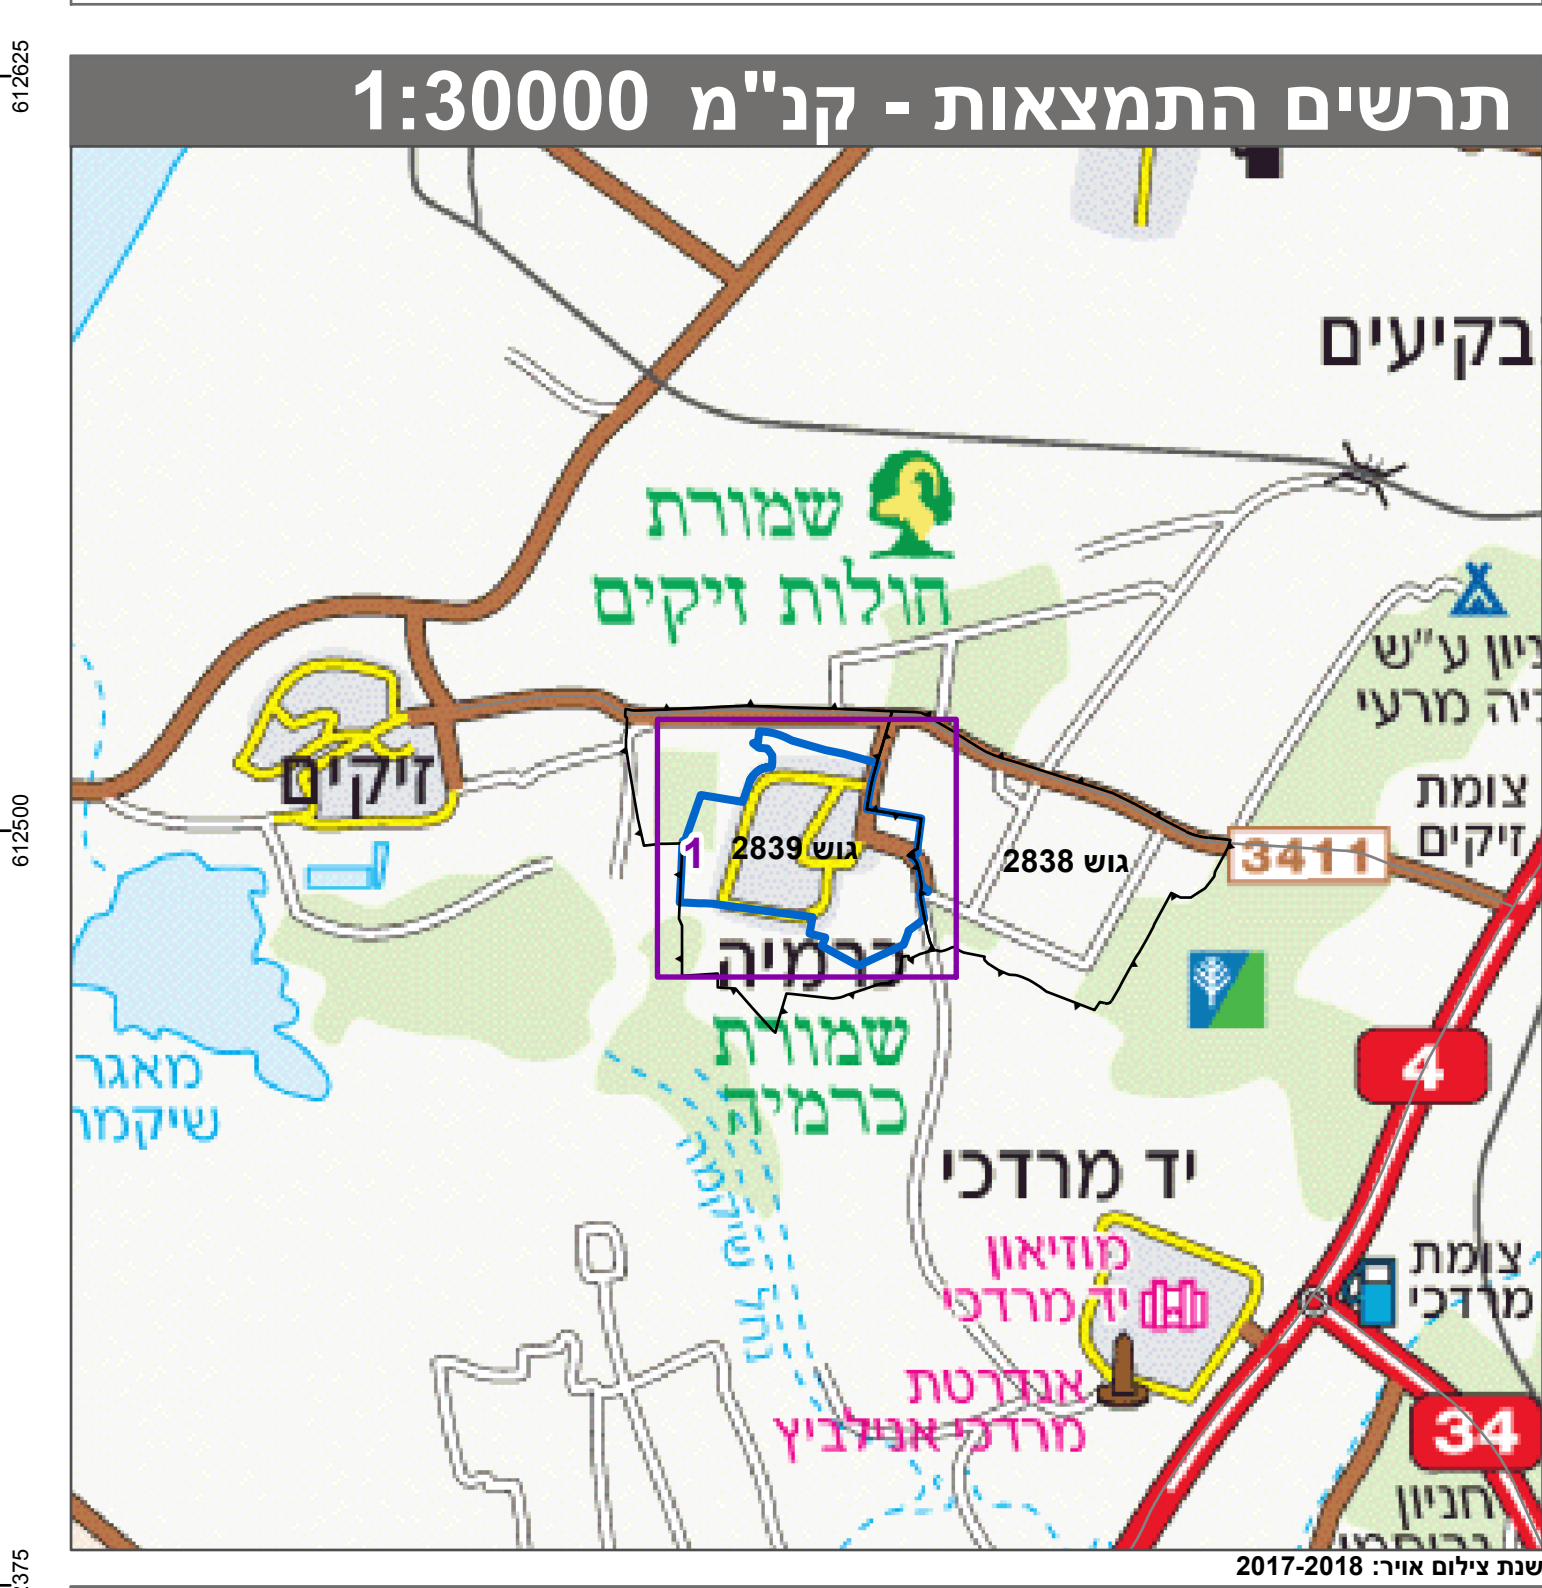

חוק התכנון והבנייה, התשכ"ה - 1965 תכנית מפורטת			
מס' 633-0629022			
קיבוץ כרמיה- 6 / 03 / 109 / 8			
גיליון 1 מתוך 1		תשרי מצב מוצע	
מחוז	דרום	מרחב תכנון מקומי	
רשות מקומית	חוף אשקלון	חוף אשקלון	
ישוב	כרמיה	כרמיה	
תכנית בסמכות		מחוזית	
איחוד וחלוקה		ללא איחוד וחלוקה	
היתרים או הרשאות		תכנית שמכוונה ניתן להוציא היתרים או הרשאות	
מונה תדפיס התשריט		9	
מועד הפקה		09/12/2019	
שטח התכנית		560.09 דונם	
1:1250		קנה מידה	

אישורים

חוק התכנון והבניה, התשכ"ה - 1965
 משרד האוצר - מחוז דרום
 הועדה המחוזית החליטה ביום :
 08/12/2019
 להפקיד את התכנית ל**9**
 י"ד הוועדה המחוזית

תאריך: 15/01/2020

שמות*	
מגיש התכנית	מייצג בא כח, גיל תימור תאגיד: קיבוץ כרמיה
עורך ראשי	חגית ציון דביר תאגיד: משרד חגי דביר אדריכלים
ז"ס	גיל תימור תאגיד: קיבוץ כרמיה

בעלי ענין בקרקע*	
מאגיד: רשות מקרקעי ישראל	בבעלות מדינה

טבלת גושים וחלקות*			
מספר גוש	חלק/כל הגוש	מספרי חלקות בשלמותן	מספרי חלקות בחלקיותן
2838	חלק		14-15, 6
2839	חלק	25, 20, 17, 15, 7-12	26, 21-24, 2-6

* הרשימה המלאה מפורטת בהוראות התכנית / בהודעה שפורסמה בעיתונות וברשומות

תאריך	חתימה	מספר רשיון 723	שם המודד □□□???
-------	-------	-------------------	--------------------

מספר תעודת זהות: 933-0620022 מספר גישה המערכת: 9