


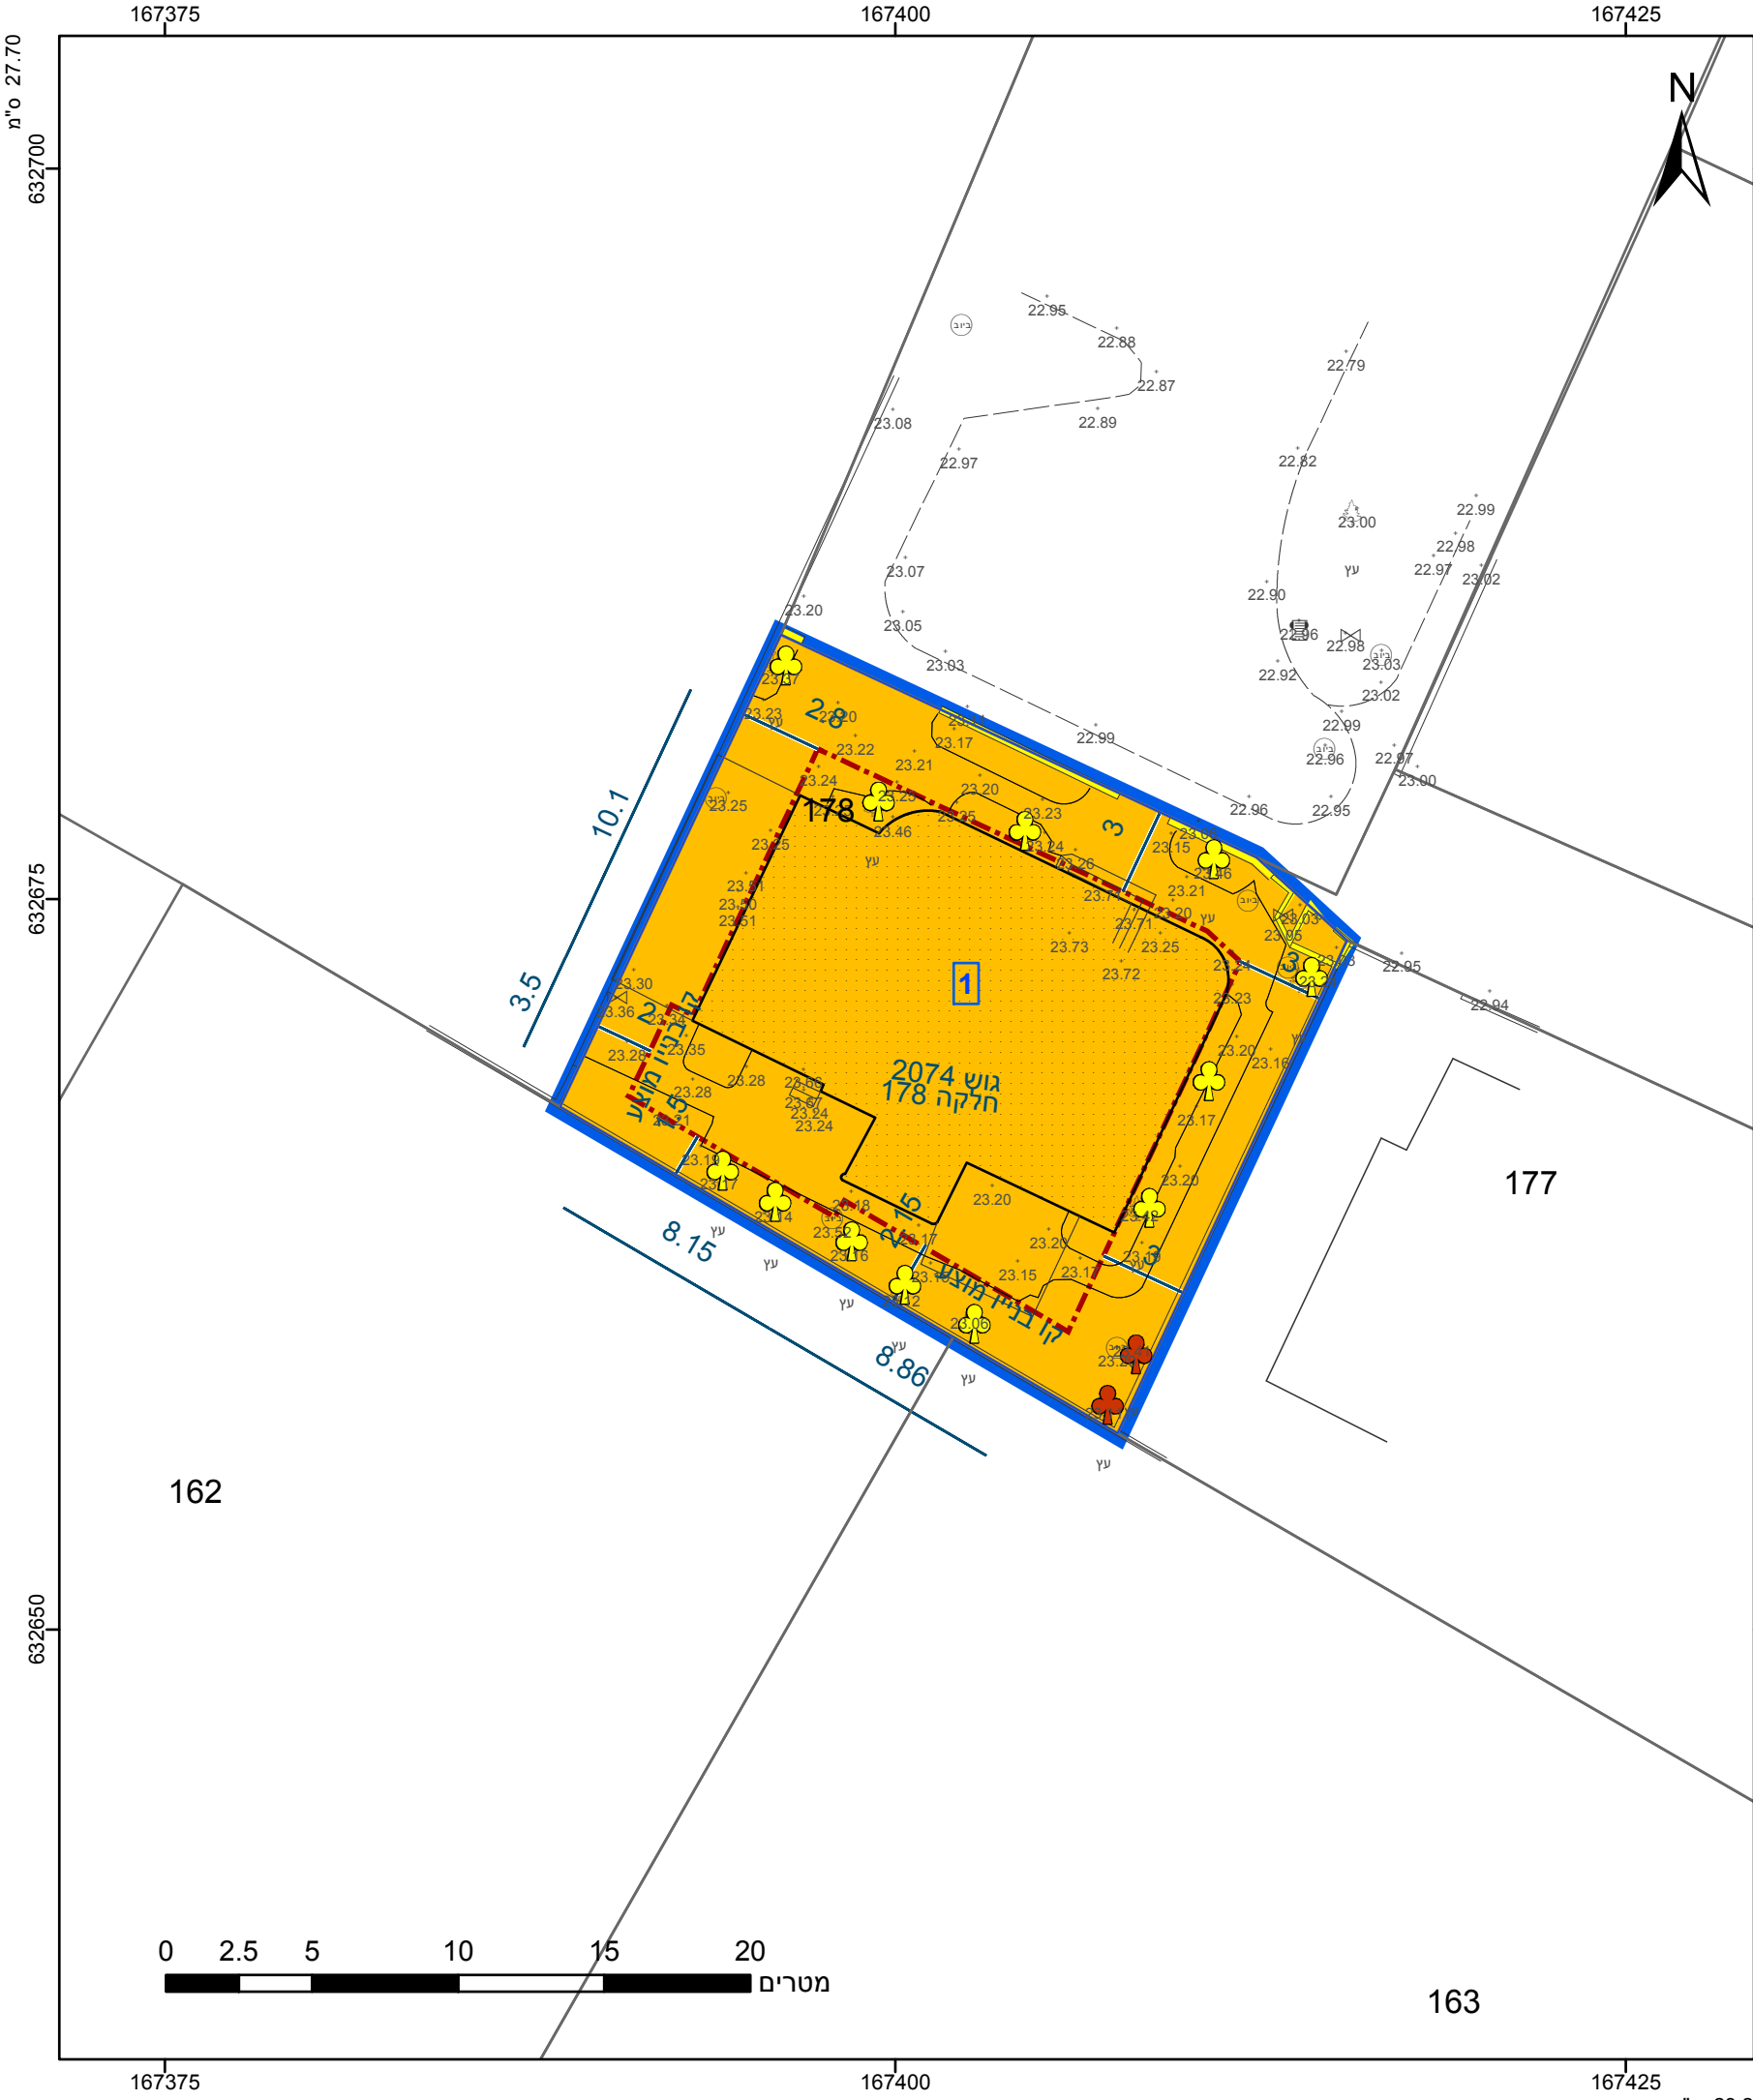

מקרא

גבול התכנית

גוש 1234

גבול גוש ומספרו

5

תא שטח ומספרו

1

מספר הדרך

קווי בנין

רוחב הדרך

מגורים ב

קו-בנין

להריסה

מידות

עץ/עצים לשימור

עץ/עצים לעקירה

הריני מצהיר בזאת כי המפה הטופוגרפית/המצבית המהווה רקע לתכנית זו, נערכה על ידי ביום 25/03/17 והיא הוכנה לפי הוראות נוהל מבא"ת ובהתאם להוראות החוק ולתקנות המודדים שבתוקף. דיוק הקו הכחול והקדסטר: קו כחול (בלבד) ברמה אנליטית

1239

מספר רישיון

תאריך

לאוניד ברנביץ

שם המודד

חתימה

אישורים בתכנית מס' 603-0555276

הריני מצהיר בזאת כי המפה הטופוגרפית/המצבית המהווה רקע לתכנית זו, נערכה על ידי ביום 25/03/17 והיא הוכנה לפי הוראות נוהל מבא"ת ובהתאם להוראות החוק ולתקנות המודדים שבתוקף. דיוק הקו הכחול והקדסטר: קו כחול (בלבד) ברמה אנליטית

1239

מספר רישיון

תאריך

לאוניד ברנביץ

שם המודד

חתימה

חוק התכנון והבנייה, התשכ"ה - 1965

תכנית מפורטת

מס' 603-0555276

שינויים בחלקה 178, רחוב הרקפת 16, רובע ח', אשדוד.

תשריט מצב מוצע

גיליון 1

מתוך 1

מחוז	דרום
מרחב תכנון מקומי	אשדוד
רשות מקומית	אשדוד
ישוב	אשדוד
תכנית בסמכות	מקומית
איחוד וחלוקה	ללא איחוד וחלוקה
היתרים או הרשאות	תכנית שמכוחה ניתן להוציא היתרים או הרשאות
מונה תדפיס התשריט	22
מועד הפקה	29/01/2020
שטח התכנית	0.411 דונם
קנה מידה	1:250
שמות*	
מגיש תכנית	חיה מלבסקי תאגיד:
מגיש תכנית	יעקב מלבסקי תאגיד:
עורך ראשי	אפי כחינה תאגיד:

בעלי ענין בקרקע*

טבלת גושים וחלקות*			
מספר גוש	חלק/כל הגוש	מספרי חלקות בשלמותן	מספרי חלקות בחלקיותן
2074	חלק	178	

* הרשימה המלאה מפורטת בהוראות התכנית / בהודעה שפורסמה בעיתונות וברשומות

תרשים התמצאות - קנ"מ 1:1250

שנת צילום אוויר: 2017-2018

מספר תכנית: 603-0555276, מספר גירסת תשריט: 22