

27.70 מ"ס

178125

178150




607900

607900

607875


607875

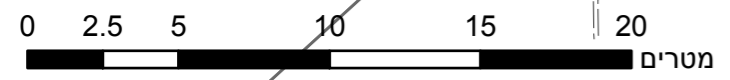

178125

178150

23.2 מ"ס

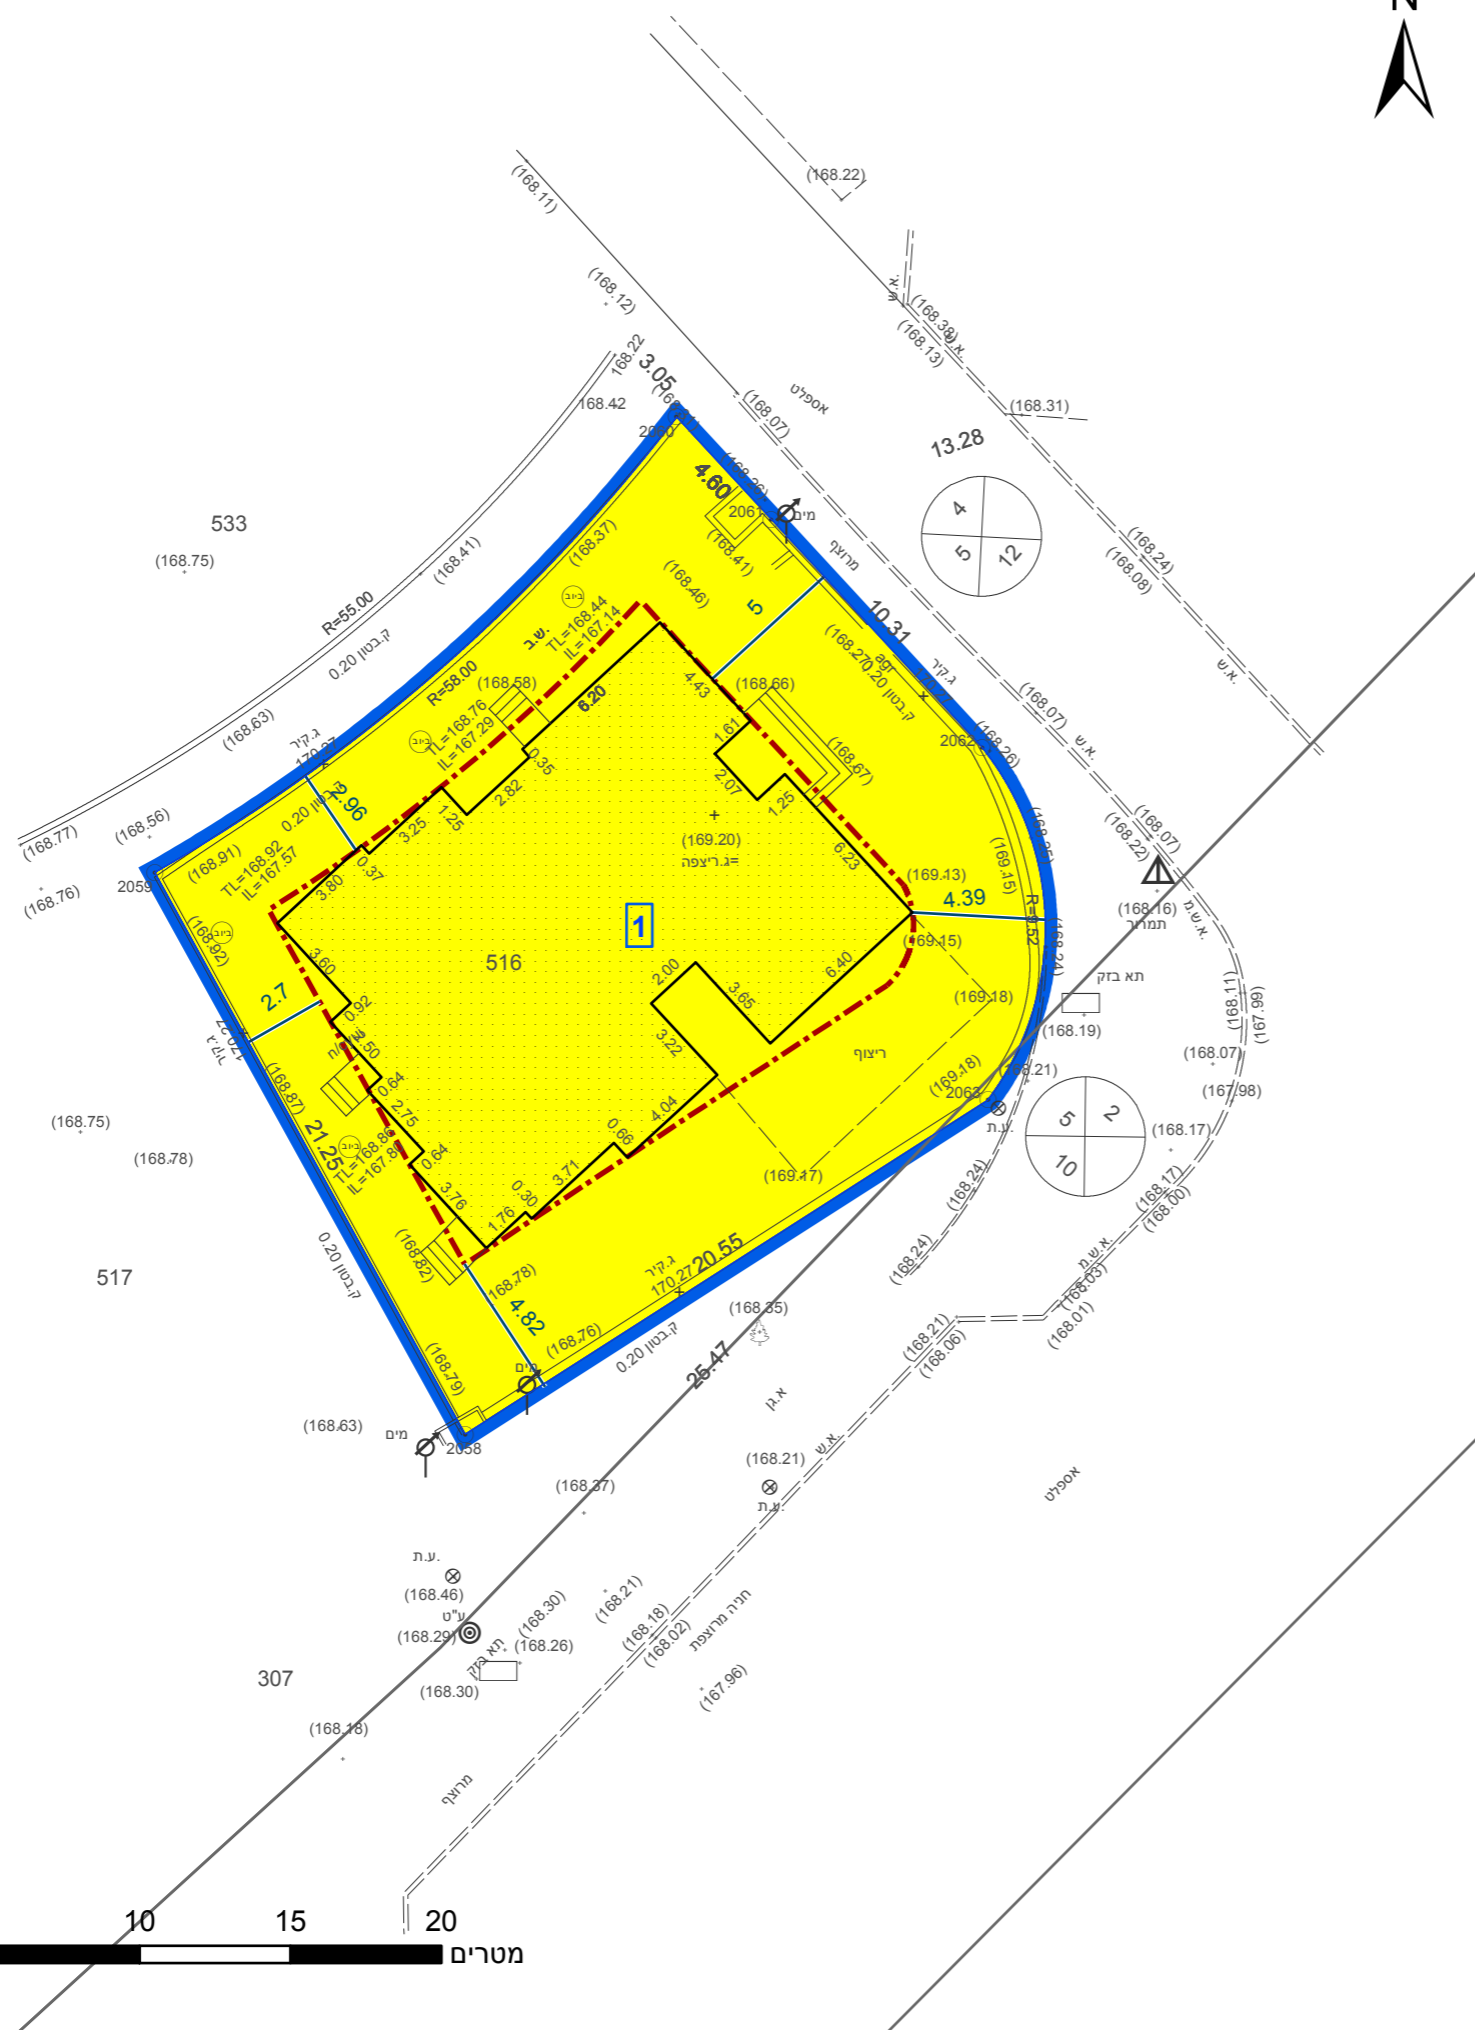

מקרא

תא שטח ומספרו	1	גבול התכנית	גוש 1234
מספר הדרך	2, 3, 4	גבול גוש ומספרו	5
קווי בנין		גבול חלקה ומספרה	
חומב הדרך			

מגורים א	■
קו-בנין	---
מידות	—

חוק התכנון והבנייה, התשכ"ה - 1965
תכנית מפורטת

מס' 631-0810895

שינויים במגרש 516 מושב שלווה

תשריט מצב מוצע גיליון 1 מתוך 1

מחוז	דרום
מרחב תכנון מקומי	שפיר
רשות מקומית	שפיר
ישוב	שלווה

תכנית בסמכות	מקומית
איחוד וחלוקה	ללא איחוד וחלוקה
היתרים או הרשאות	תכנית שמכוחה ניתן להוציא היתרים או הרשאות

מונה תדפיס התשריט	8
מועד הפיקה	29/01/2020
שטח התכנית	0.549 דונם קנה מידה 1:250

שמות*

מגיש תכנית	רוני תהילה גואטה
מגיש תכנית	תמיר גואטה
עורך ראשי	רם ערמון
יזם	רוני תהילה גואטה
יזם	תמיר גואטה

בעלי ענין בקרקע*

טבלת גושים וחלקות*

מספר גוש	מספר חלקות	חלק/כל הגוש	מספרי חלקות בחלקיות
2985	42, 21	חלק	

* הרשימה המלאה מפורטת בהוראות התכנית / בהודעה שפורסמה בעיתונות וברשומות

תרשים התמצאות - קנ"מ 1:1250



שנת צילום אוויר: 2017-2018

מספר תכנית: 631-0810895, מספר גירסת תשריט: 8

אישורים בתכנית מס' 631-0810895

הריני מצהיר בזאת כי המפה הטופוגרפית/המצבית המהווה רקע לתכנית זו, נערכה על ידי ביום 25/11/2019 והיא הוכנה לפי הוראות נוהל מבא"ת ובהתאם להוראות החוק ולתקנות המודדים שבתוקף. דיוק הקו הכחול והקדסטר: מדידה אנליטית מלאה ברמת תצ"ר

1426	בד"ר מועאד
מספר רישון	שם המודד
תאריך	חתימה