
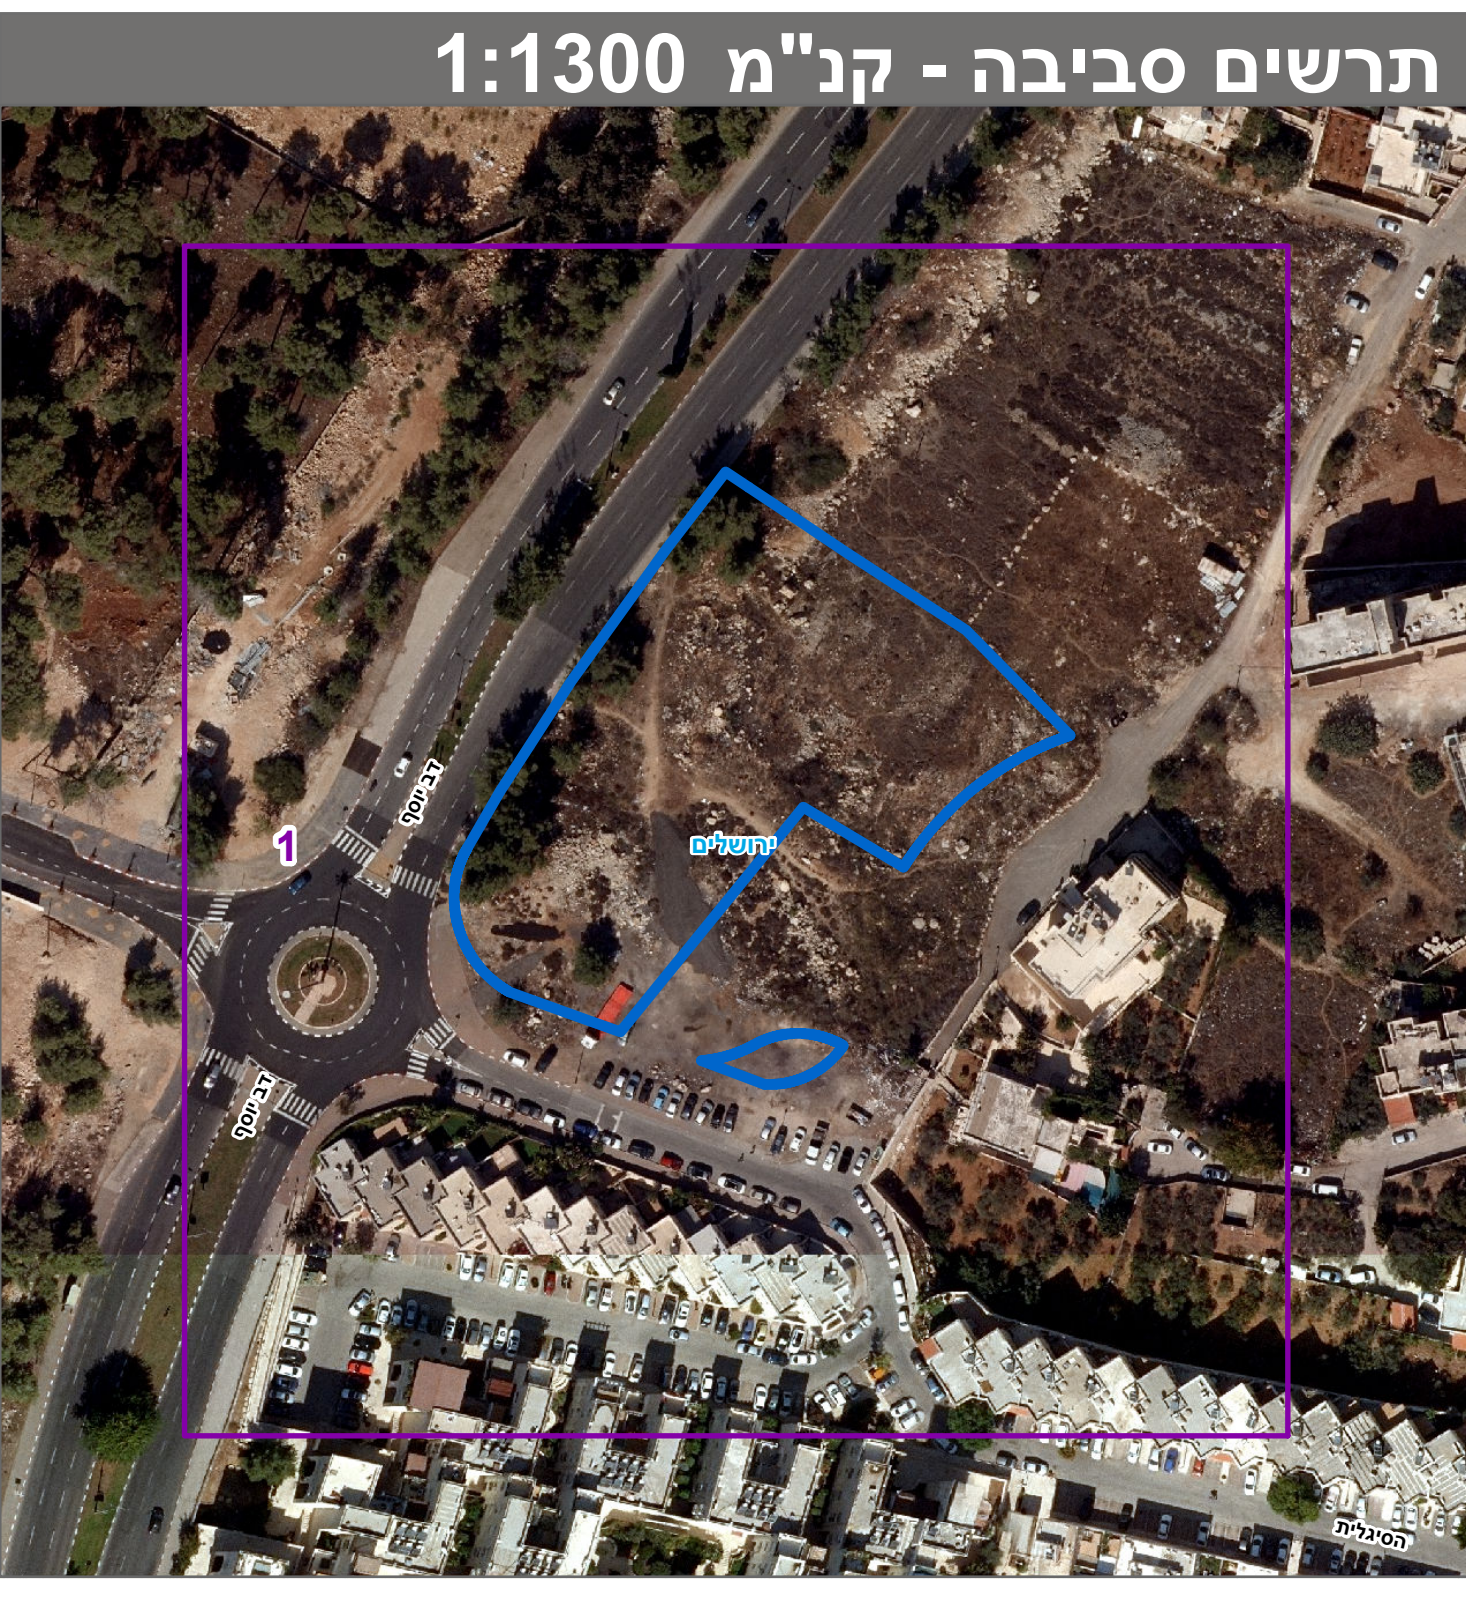
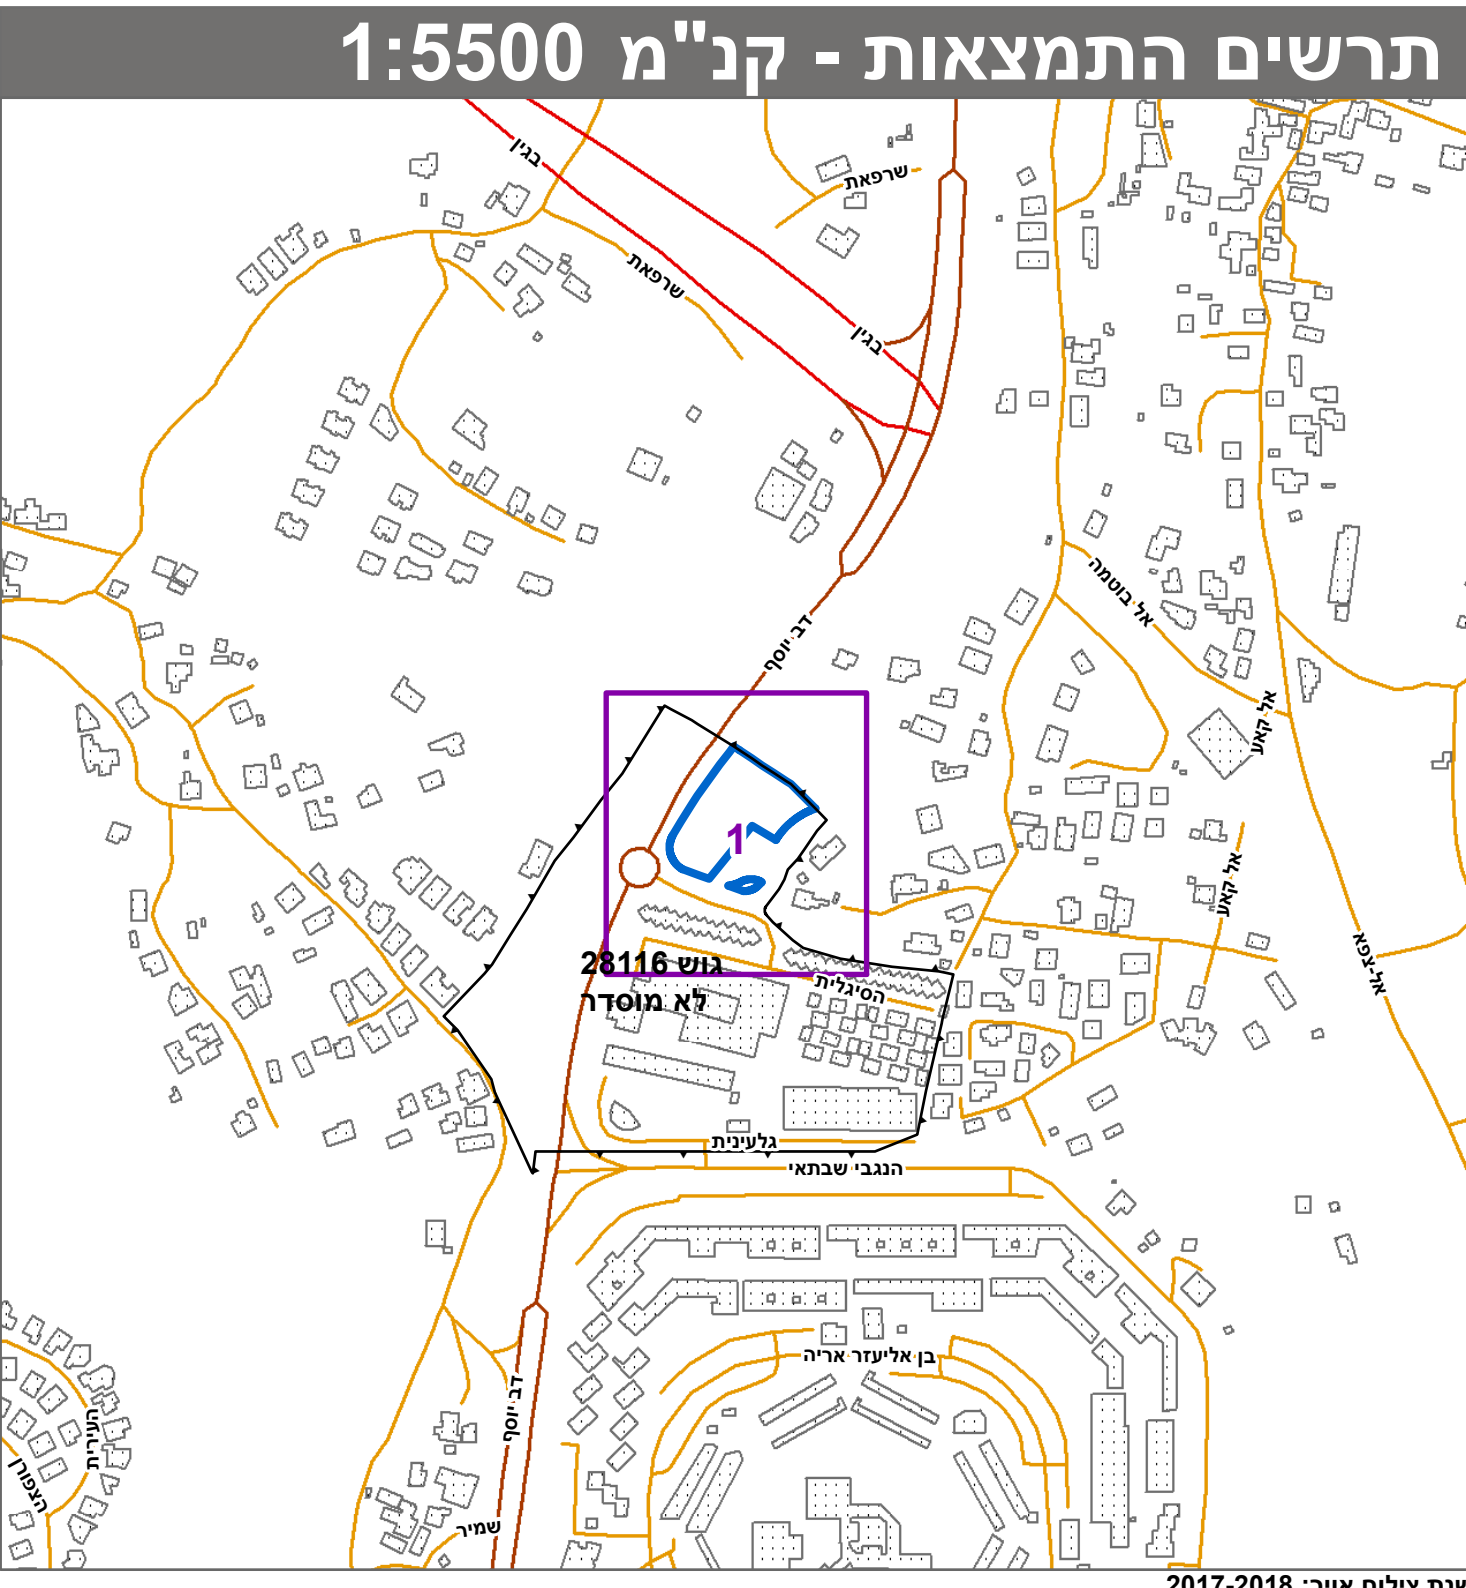


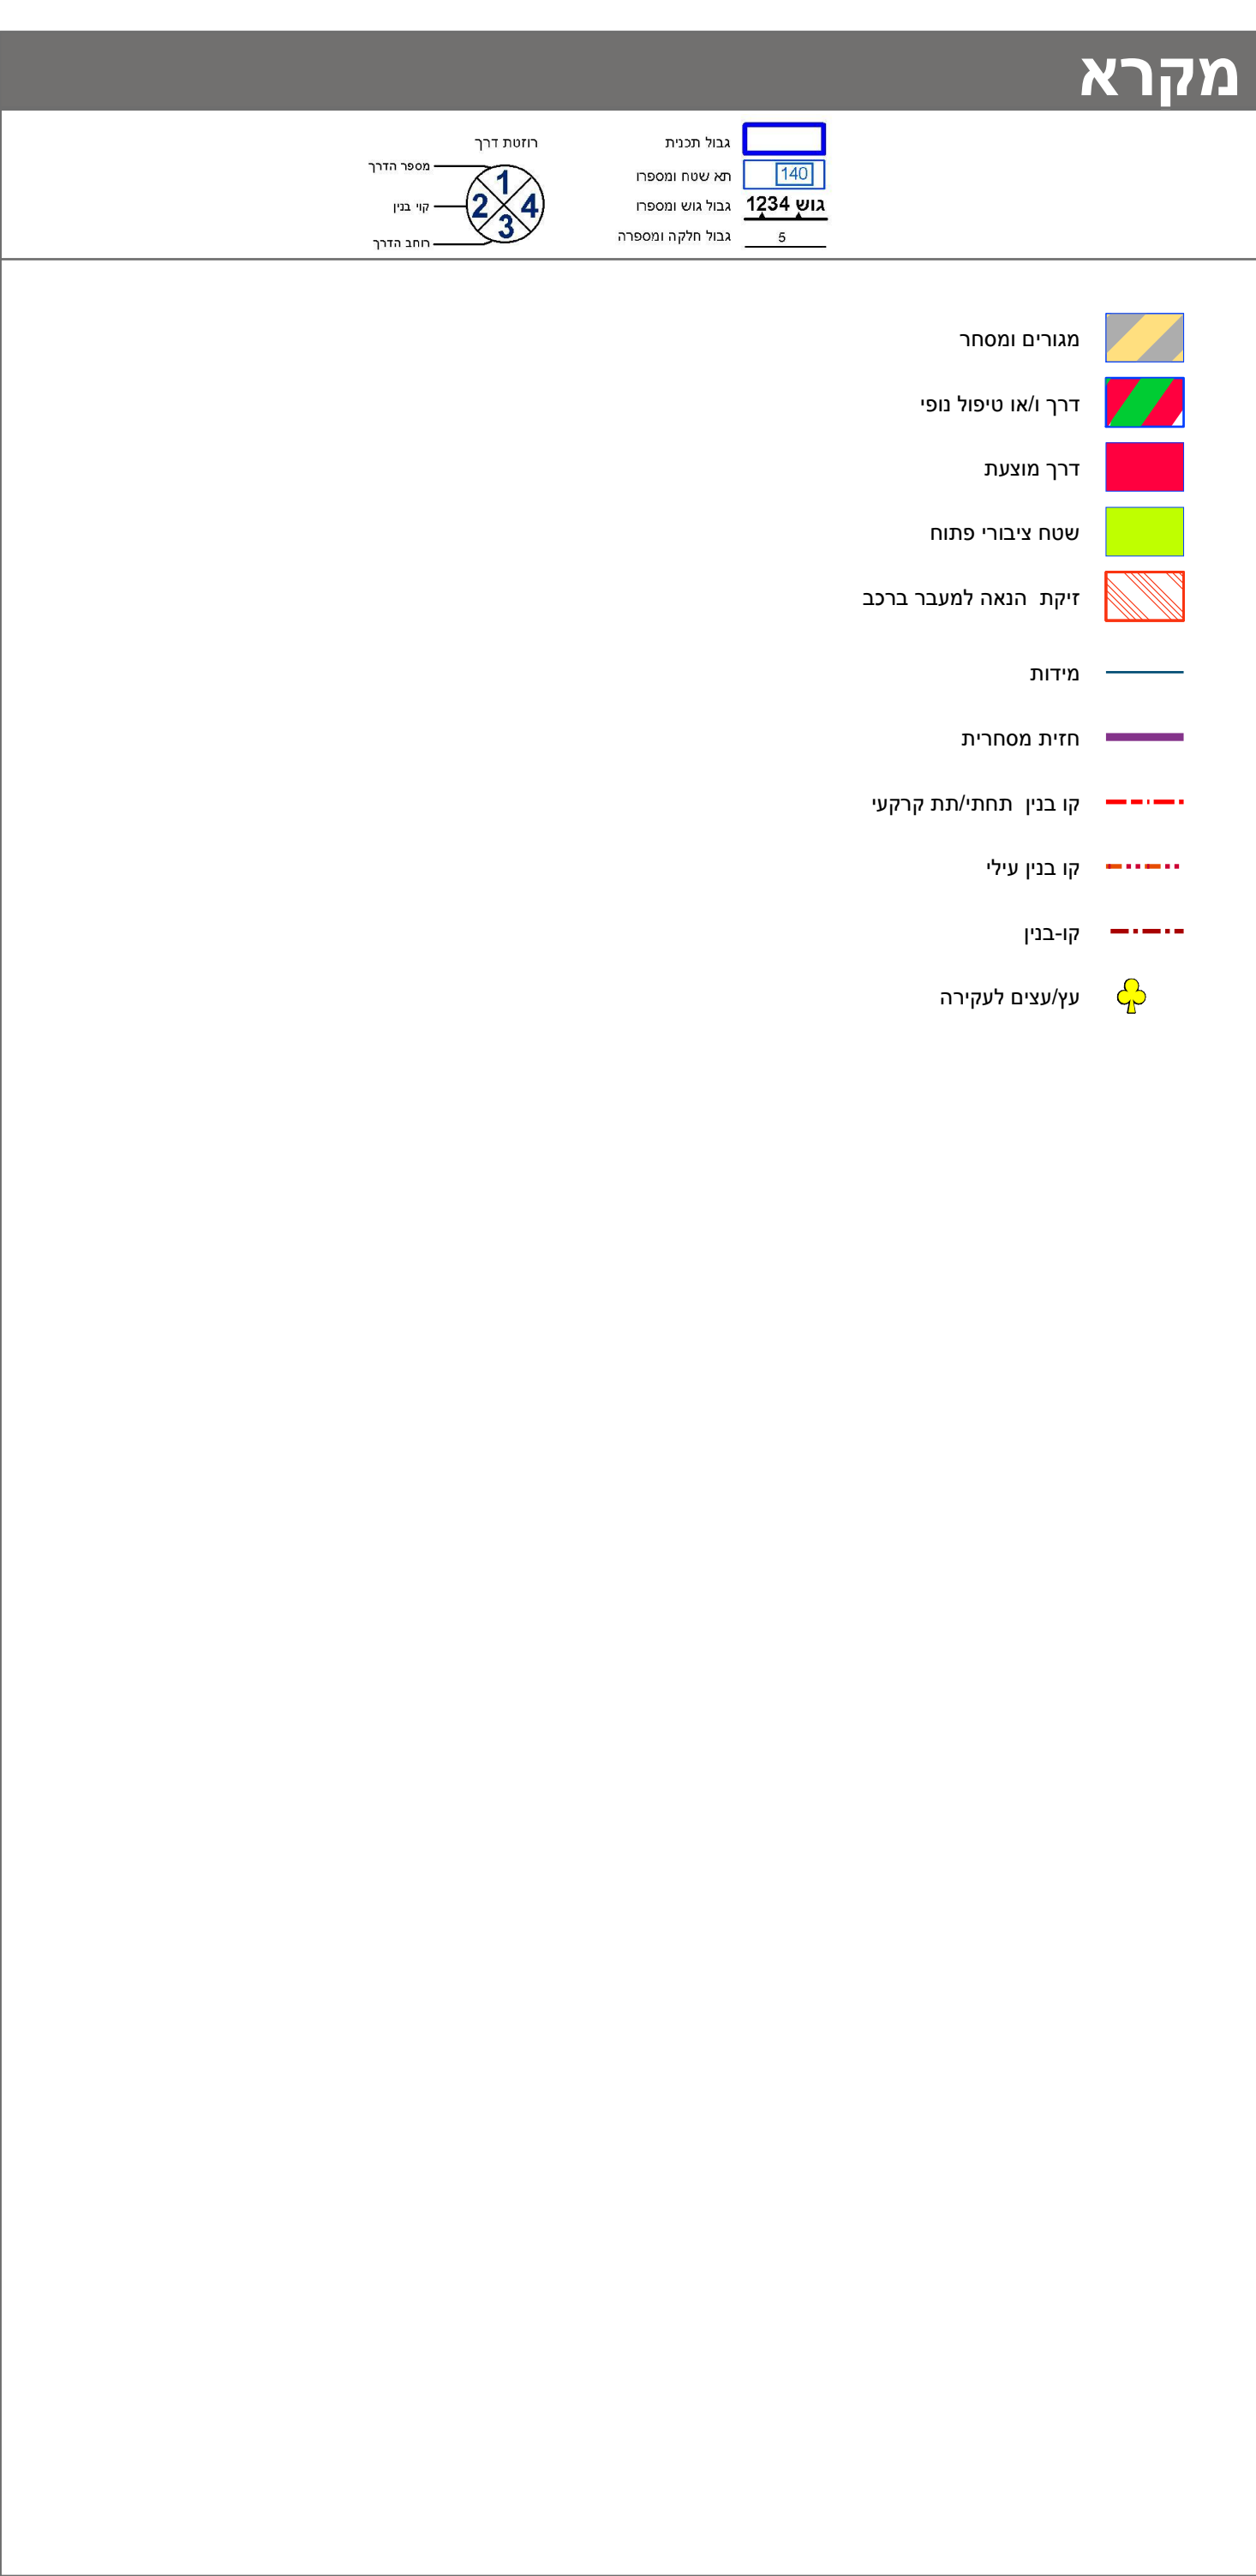

חוק התכנון והבנייה, התשכ"ה - 1965	
תכנית מתאר מקומית	
מס' 101-0517383	
הקמת שני מגדלים למגורים על קומת מסחר והפרשה ציבורית, גילה, ירושלים	
תשריט מצב מוצע	
גיליון 1 מתוך 1	
מחוז	ירושלים
מרחב תכנון מקומי	ירושלים
רשות מקומית	ירושלים
ישוב	ירושלים
תכנית בסמכות	מחוזית
איחוד וחלוקה	ללא איחוד וחלוקה
היתרים או הרשאות	תכנית שמכוחה ניתן להוציא היתרים או הרשאות
מונה תדפיס התשריט	16
מועד הפקה	03/05/2020
שטח התכנית	5.036 דונם קנה מידה 1:250
אישורים בתכנית מס' 101-0517383	

שמות*	
מגיש התכנית	בעד ישראל תאגיד
עורך ראשי	יגאל לוי תאגיד: יגאל לוי אדריכלים בע"מ
בעלי עניין בקרקע*	
בבעלות מדינה	תאגיד: מנהל מקרקעי ישראל
חוכר	תאגיד: האחים ישראל בע"מ

טבלת גושים וחלקות*			
מספר גוש	חלק	מספרי חלקות בשלמותן	מספרי חלקות בחלקיות
28116	חלק	55, 61-63	56

* הרשמה המלאה מפורטת בהוראות התכנית / בהודעה שפורסמה בעיתונות ובפרשומות

הריני מצהיר בזאת כי המפה הטופוגרפית/המצבית המהווה רקע לתכנית זו, נערכה על ידי ביום 29/8/2016 והיא הוכנה לפי הוראות נוהל מב"ת ובהתאם להוראות החוק ולתקנות המודדים שבתוקף.

דיוק הקו הכחול והקדסטר: מדידה אנליטית מלאה ברמת תצ"ר

מאיר לוי	586
שם המודד	מספר רשיון
חתימה	תאריך

מספר תכנית: 101-0517383, מספר דריסת עיניים: 16