
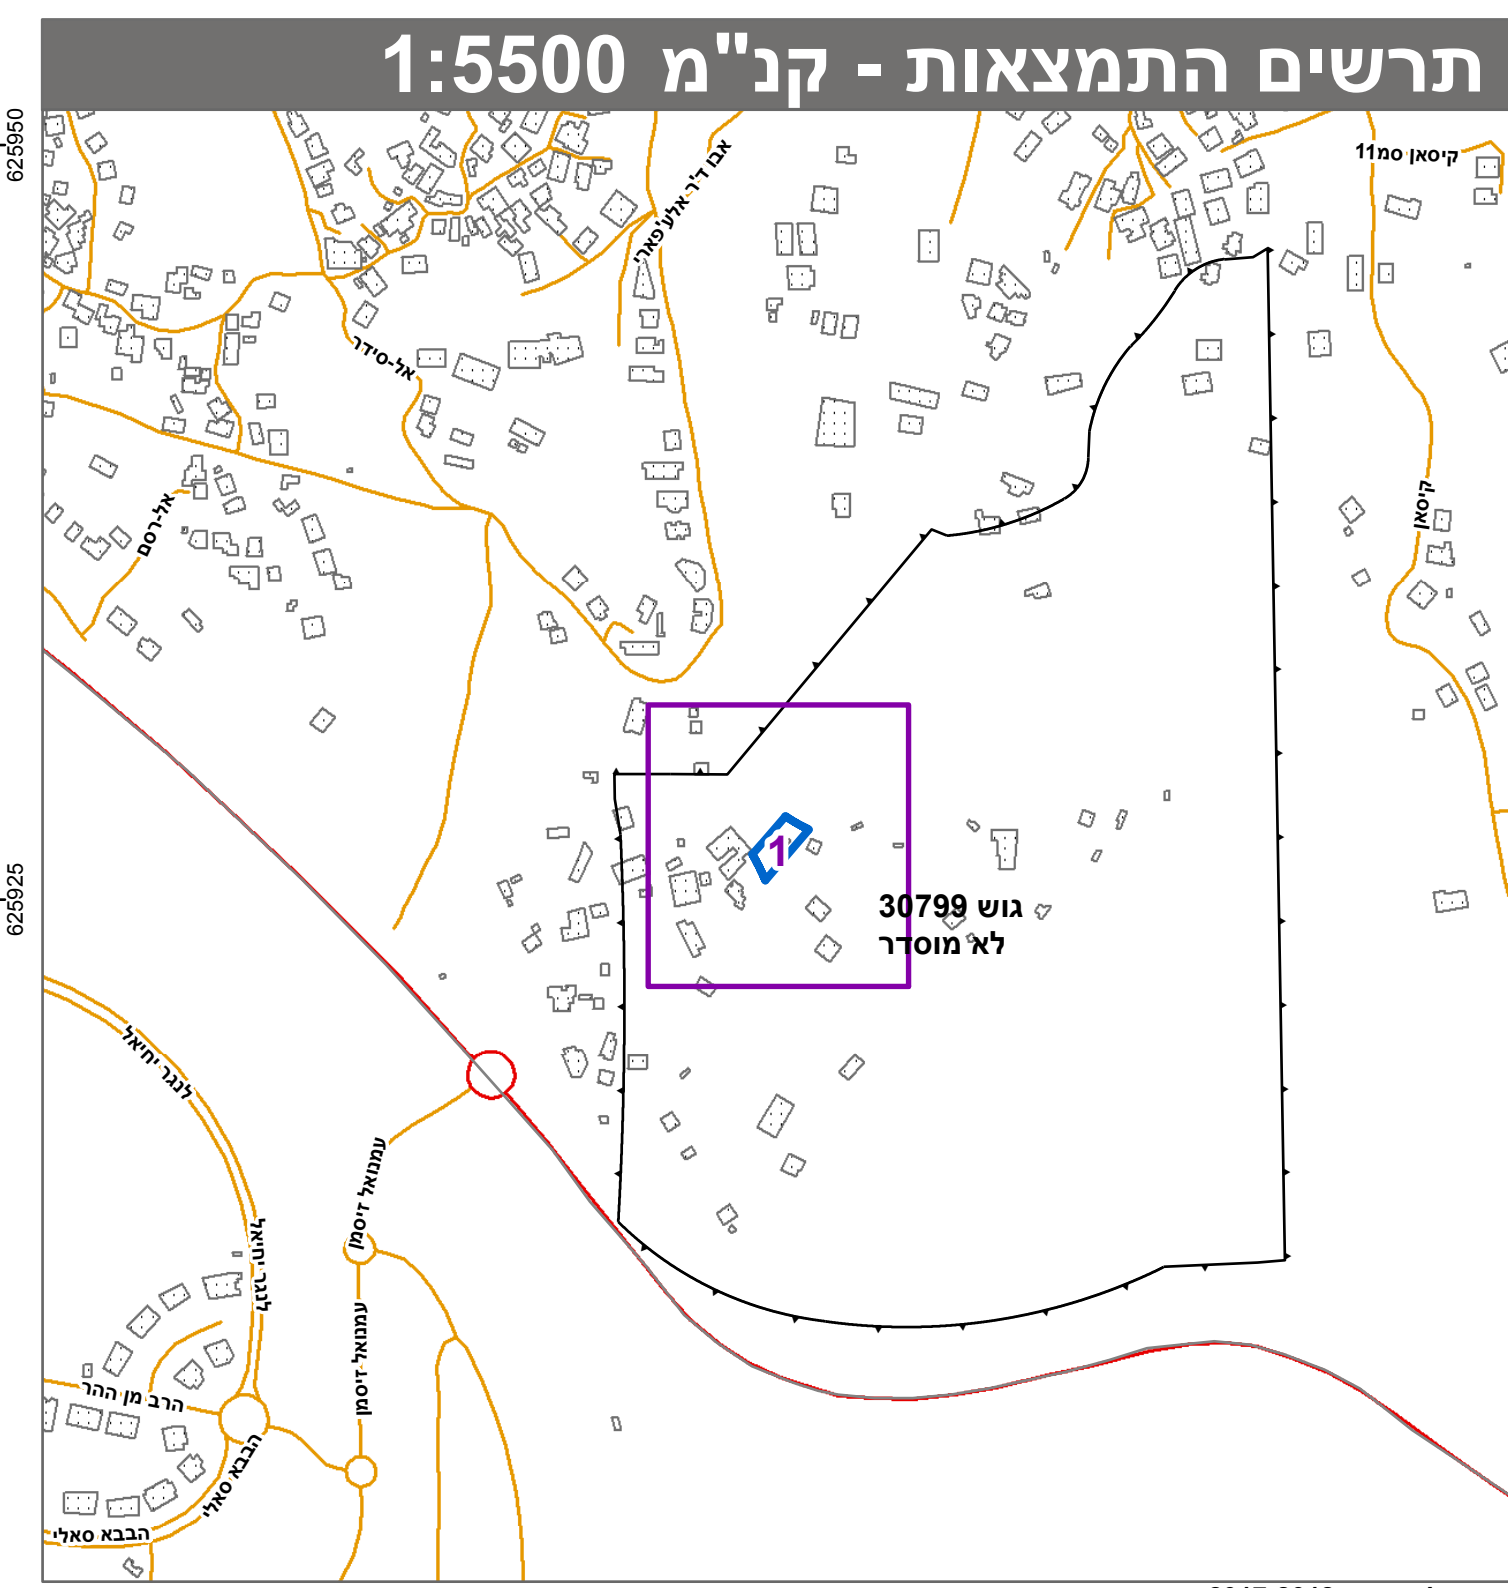


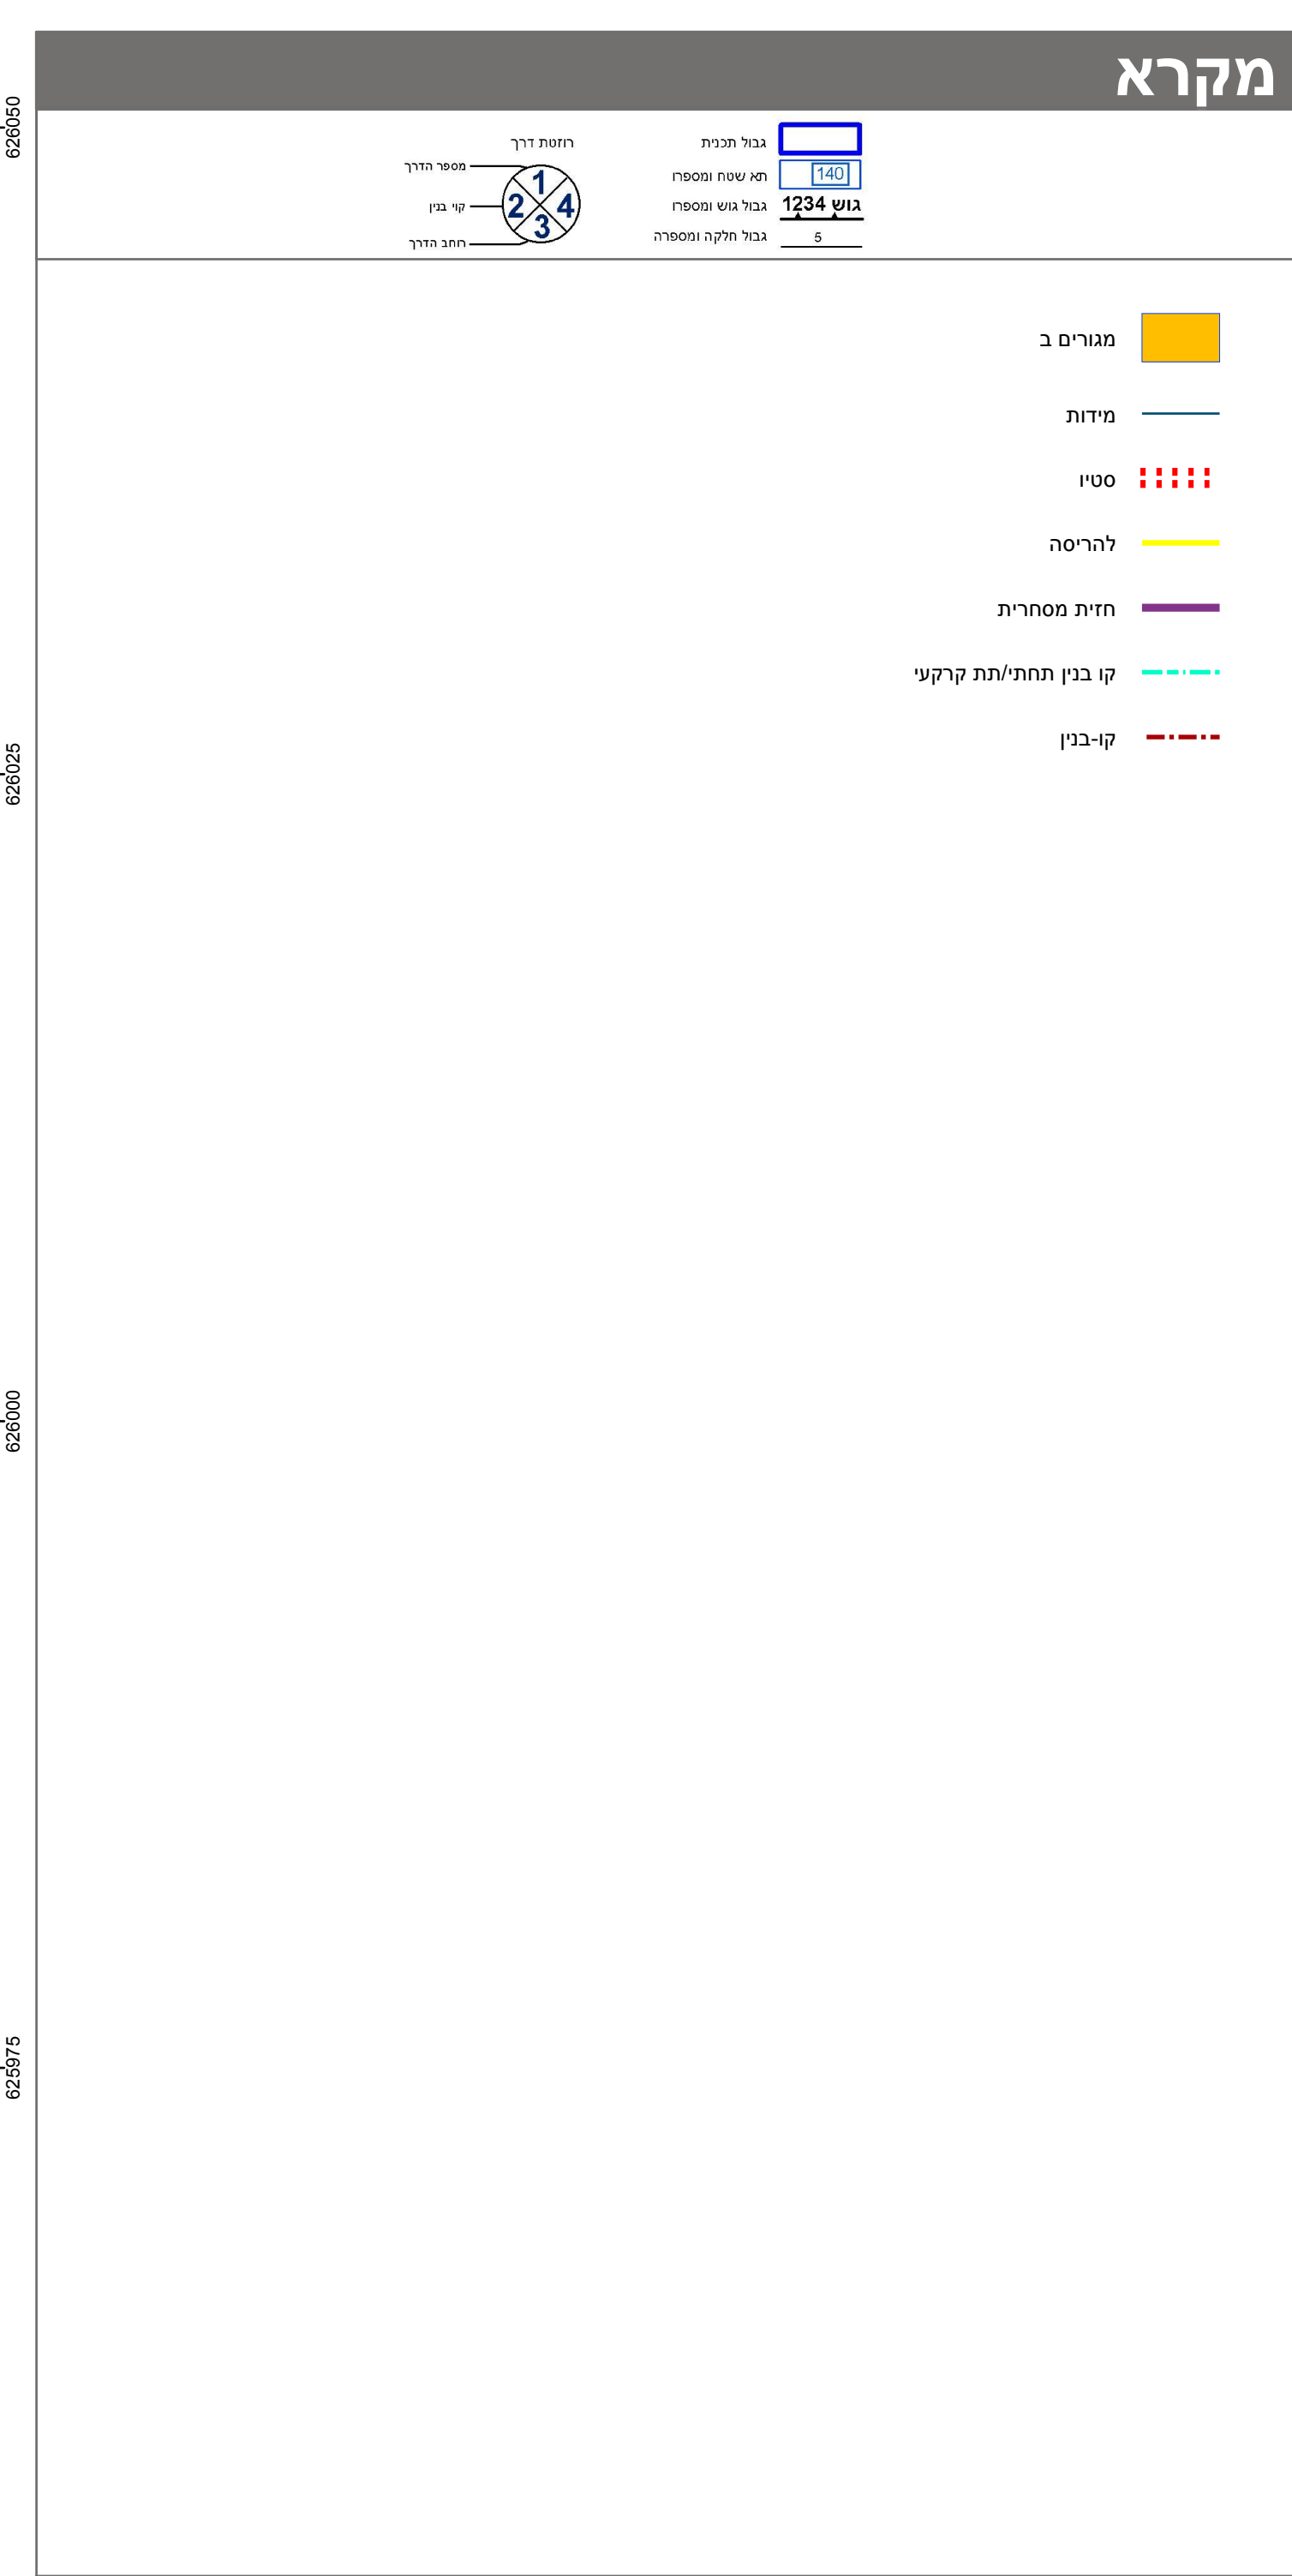

חוק התכנון והבניה, התשכ"ה - 1965	
תכנית מפורטת	
מס' 101-0721498	
בניין מגורים, אום טובא	
תשרית מצב מוצע	
גיליון 1	מתוך 1
מחוז	ירושלים
מרחב תכנון מקומי	ירושלים
רשות מקומית	
ישוב	
תכנית בסמכות	מחוזית
איחוד וחלוקה	לא איחוד וחלוקה
היתרים או הרשאות	תכנית שמכוחה ניתן להוציא היתרים או הרשאות
מונה תדפיס התשרית	8
מועד הפקה	24/05/2020
שטח התכנית	0.819 דונם
קנה מידה	1:250
אישורים בתכנית מס' 101-0721498	
חוק התכנון והבניה, התשכ"ה - 1965 משרד האוצר - מחוז ירושלים הועדה המחוזית החליטה ביום : 22/12/2019 להפקיד את התכנית 01/06/2020 תאריך יור הועדה המחוזית	

שמות*	
מגיש התכנית	מתמד אבו טיר תאגיד:
מגיש התכנית	מסר אבו טיר תאגיד:
מגיש התכנית	נסר אבו טיר תאגיד:
מגיש התכנית	עבד אלרחמאן אבו טיר תאגיד:
עורך ראשי	רונה ביל חת"ג תאגיד: ארנסטיק אדריכלים ומתכנני ערים

בעלי עניין בקרקע*	
בעלים	מתמד אבו טיר תאגיד:
בעלים	מסר אבו טיר תאגיד:
בעלים	נסר אבו טיר תאגיד:
בעלים	עבד אלרחמאן אבו טיר תאגיד:
בעלים	סלמן אחמד תאגיד:
בעלים	סוזי תמד תאגיד:
בעלים	חוסנד סובחי תאגיד:
בעלים	שררדאד עבידאח תאגיד:

טבלת גושים וחלקות*			
מספר גוש	כל הגוש	מספרי חלקות בשלמותן	מספרי חלקות בחלקיותן
30799	חלק		1

* הרשימה המלאה מפורטת בהוראות התכנית / בהודעה שפורסמה בעיתונות וברשמות

הריני מצהיר בזאת כי המפה הטופוגרפית/המצבית המהווה רקע לתכנית זו, נערכה על ידי ביום 06.01.2019 והיא הוכנה לפי הוראות נוהל מב"ת ובהתאם להוראות החוק ולתקנות המודדים שבתוקף.

דיוק הקו הכחול והקדסטרי: מדידה אנליטית מלאה ברמת תצ"ר

שם המודד	985	מספר רשיון	חתימה	תאריך
----------	-----	------------	-------	-------