



### מקרא

מחזור: 34

תאריך: 22.04.2020

גודל חלקה: 5

שטח יזיבורי פתוח

מגורים ד

זיקת הוואה לעמבר בריב

מבנה להריסה

מידות

קו בגן תחליתת קרקעי

קו בגן

קולטנים לשימור


חוק התכנון והבנייה, התשכ"ה - 1965  
תכנית מתאר מקומית

מס' 101-0739029

הקמת בניין בן 8 קומות בשכ' בית חנינא- ירושלים.

תשריט מצב מוצע		גיליון 1 מתוך 1
	מחוז	ירושלים
	מרחב תכנון מקומי	ירושלים
	רשות מקומית	ירושלים
	ישוב	ירושלים
	תכנית בסמכות	מחוזית
	איחוד וחלוקה	ללא איחוד וחלוקה
	היתרים או הרשאות	תכנית שמכוחה ניתן להוציא היתרים או הרשאות
	מונה תדפיס התשריט	8
	מועד הפקה	11/06/2020
	שטח התכנית	1.078 דונם <b>קנה מידה</b> 1:250

אישורים בתכנית מס' 101-0739029

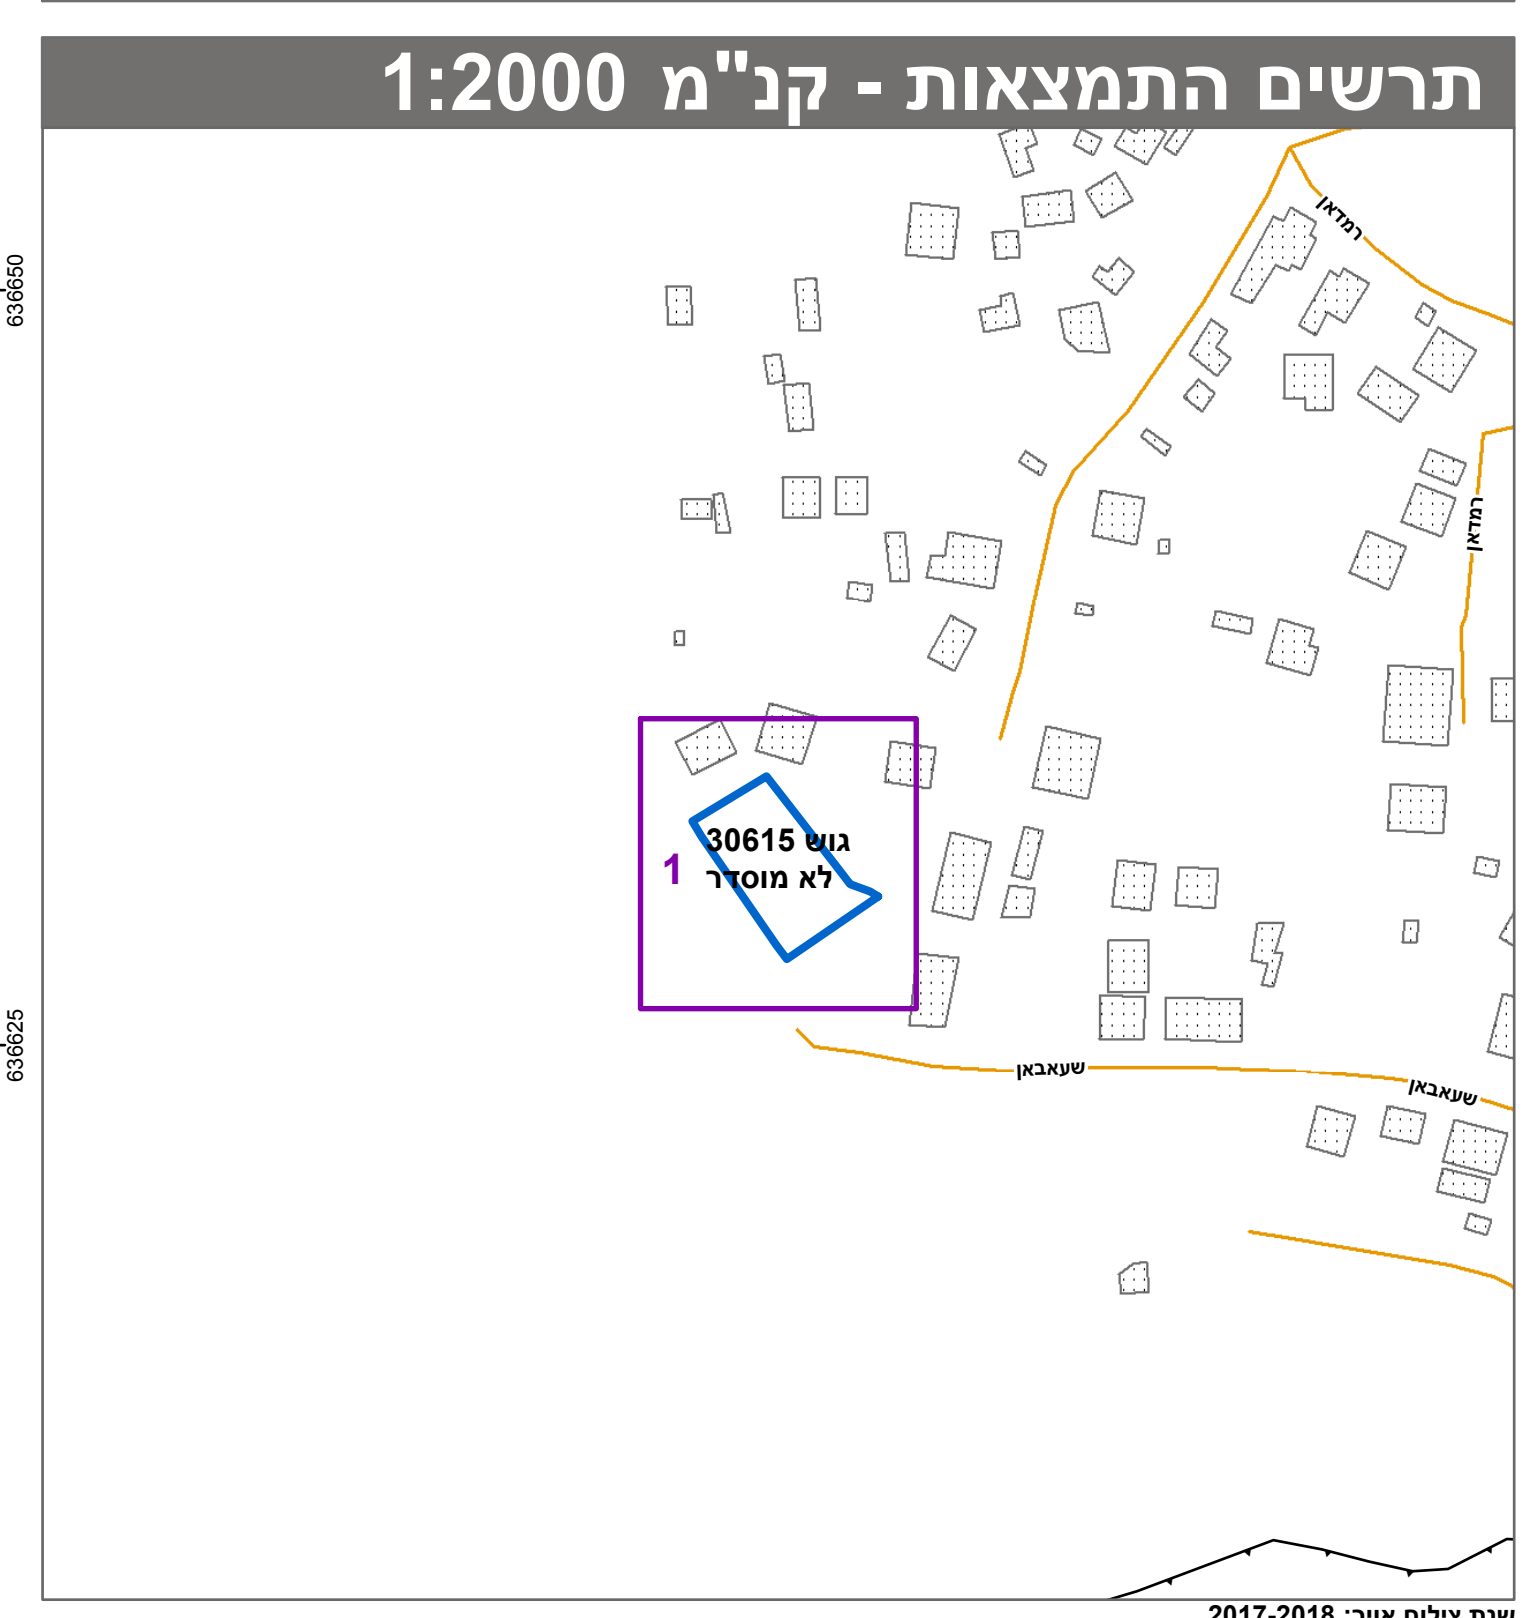

#### שמות\*

מגיש התכנית	ווסטה עליקס תאגיד
מגיש התכנית	מתגדר עליקס תאגיד
עורך ראשי	תאגיד: א.ש. רנד הנדסה

בעלי ענין בקרקע\*



#### טבלת גושים וחלקות\*

מספר גוש	כל הגוש חלק	מספרי חלקות בשלמותן	מספרי חלקות בחלקיותן
30615	חלק		240

\* הרשימה המלאה מפורטת בהוראות התכנית / בהודעה שפורסמה בעיתונות וברשמות הרני מצהיר בזאת כי המפה הטופוגרפית/המצבית המהווה רקע לתכנית זו, נערכה על ידי ביום 20-8-2019 והיא הוכנה לפי הוראות נוהל מב"ת ובהתאם להוראות החוק ולתקנות המודדים שבתוקף. דיוק הקו המחול והקדסטרי: מדידה אנליטית מלאה ברמת תצ"ר גבארה תאופיק 991 מספר רשיון מספר רשיון חתימה תאריך שם המודד