


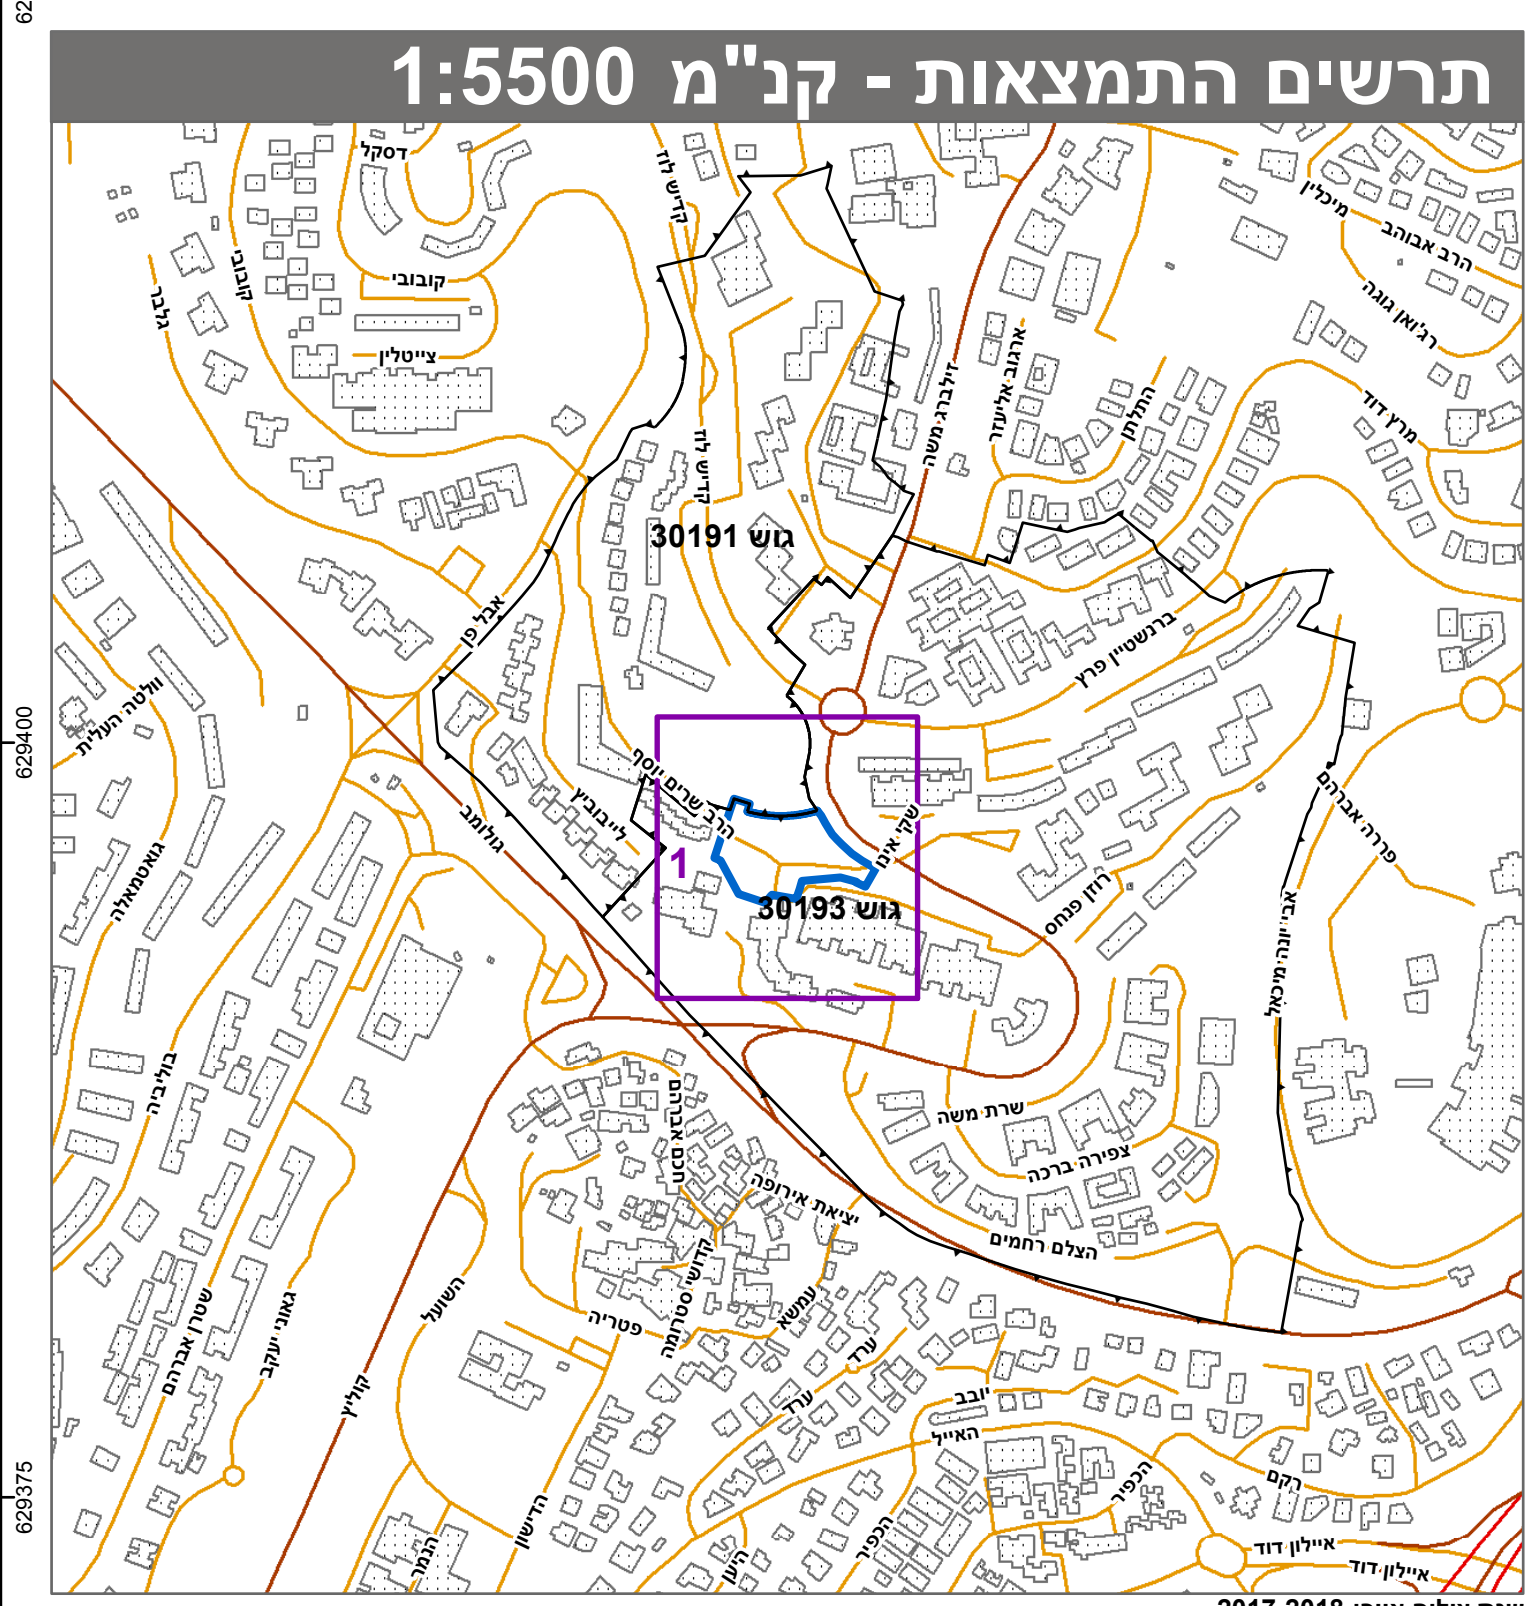

חוק התכנון והבנייה, התשכ"ה - 1965	
תכנית מתאר מקומית	
מס' 101-0760256	
מתחם מגורים ומסחר, תוספת קומות,שטחי בניה יח"ד, רמת שרת, ירושלים	
תשריט מצב מוצע	גיליון 1 מתוך 1
מחוז	ירושלים
מרחב תכנון מקומי	ירושלים
רשות מקומית	ירושלים
ישוב	
תכנית בסמכות	מחוזית
איחוד וחלוקה	איחוד ולא חלוקה בהסכמת כל הבעלים בכל תחום התכנית/בחלק מתחום התכנית
היתרים או הרשאות	תכנית שמכוחה ניתן להוציא היתרים או הרשאות בחלק מתחום התכנית
מונה תדפיס התשריט	10
מועד הפקה	14/06/2020
שטח התכנית	5.074 דונם קנה מידה 1:250
אישורים בתכנית מס' 101-0760256	

שמות*	
מגיש התכנית	תאגיד: פ.א פיתוח ובניה בירושלים בע"מ
עורך ראשי	תאגיד: אדריכלים ומתכנני ערים

בעלי עניין בקרקע*	
חוזר	תאגיד: פ.א פיתוח ובניה בירושלים בע"מ

טבלת גושים וחלקות*			
מספר גוש	חלק/ כל הגוש	מספרי חלקות בשלמותן	מספרי חלקות בחלקיות
30193	חלק	101	

* הרשימה המלאה מפורטת בהוראות התכנית / בהודעה שפורסמה בעיתונות וברשומות

הריני מצהיר בזאת כי המפה הטופוגרפית/המצבית המהווה רקע לתכנית זו, נערכה על ידי ביום 29.05.18 והיא הוכנה לפי הוראות נוהל מבא"ת ובהתאם להוראות החוק ולתקנות המודדים שבתוקף.

דיוק הקו הכחול והקדסטרי: מדידה אנליטית מלאה ברמת תצ"ר

שם המודד	אלסטר ראובן	502
מספר רשיון	חתימה	תאריך