
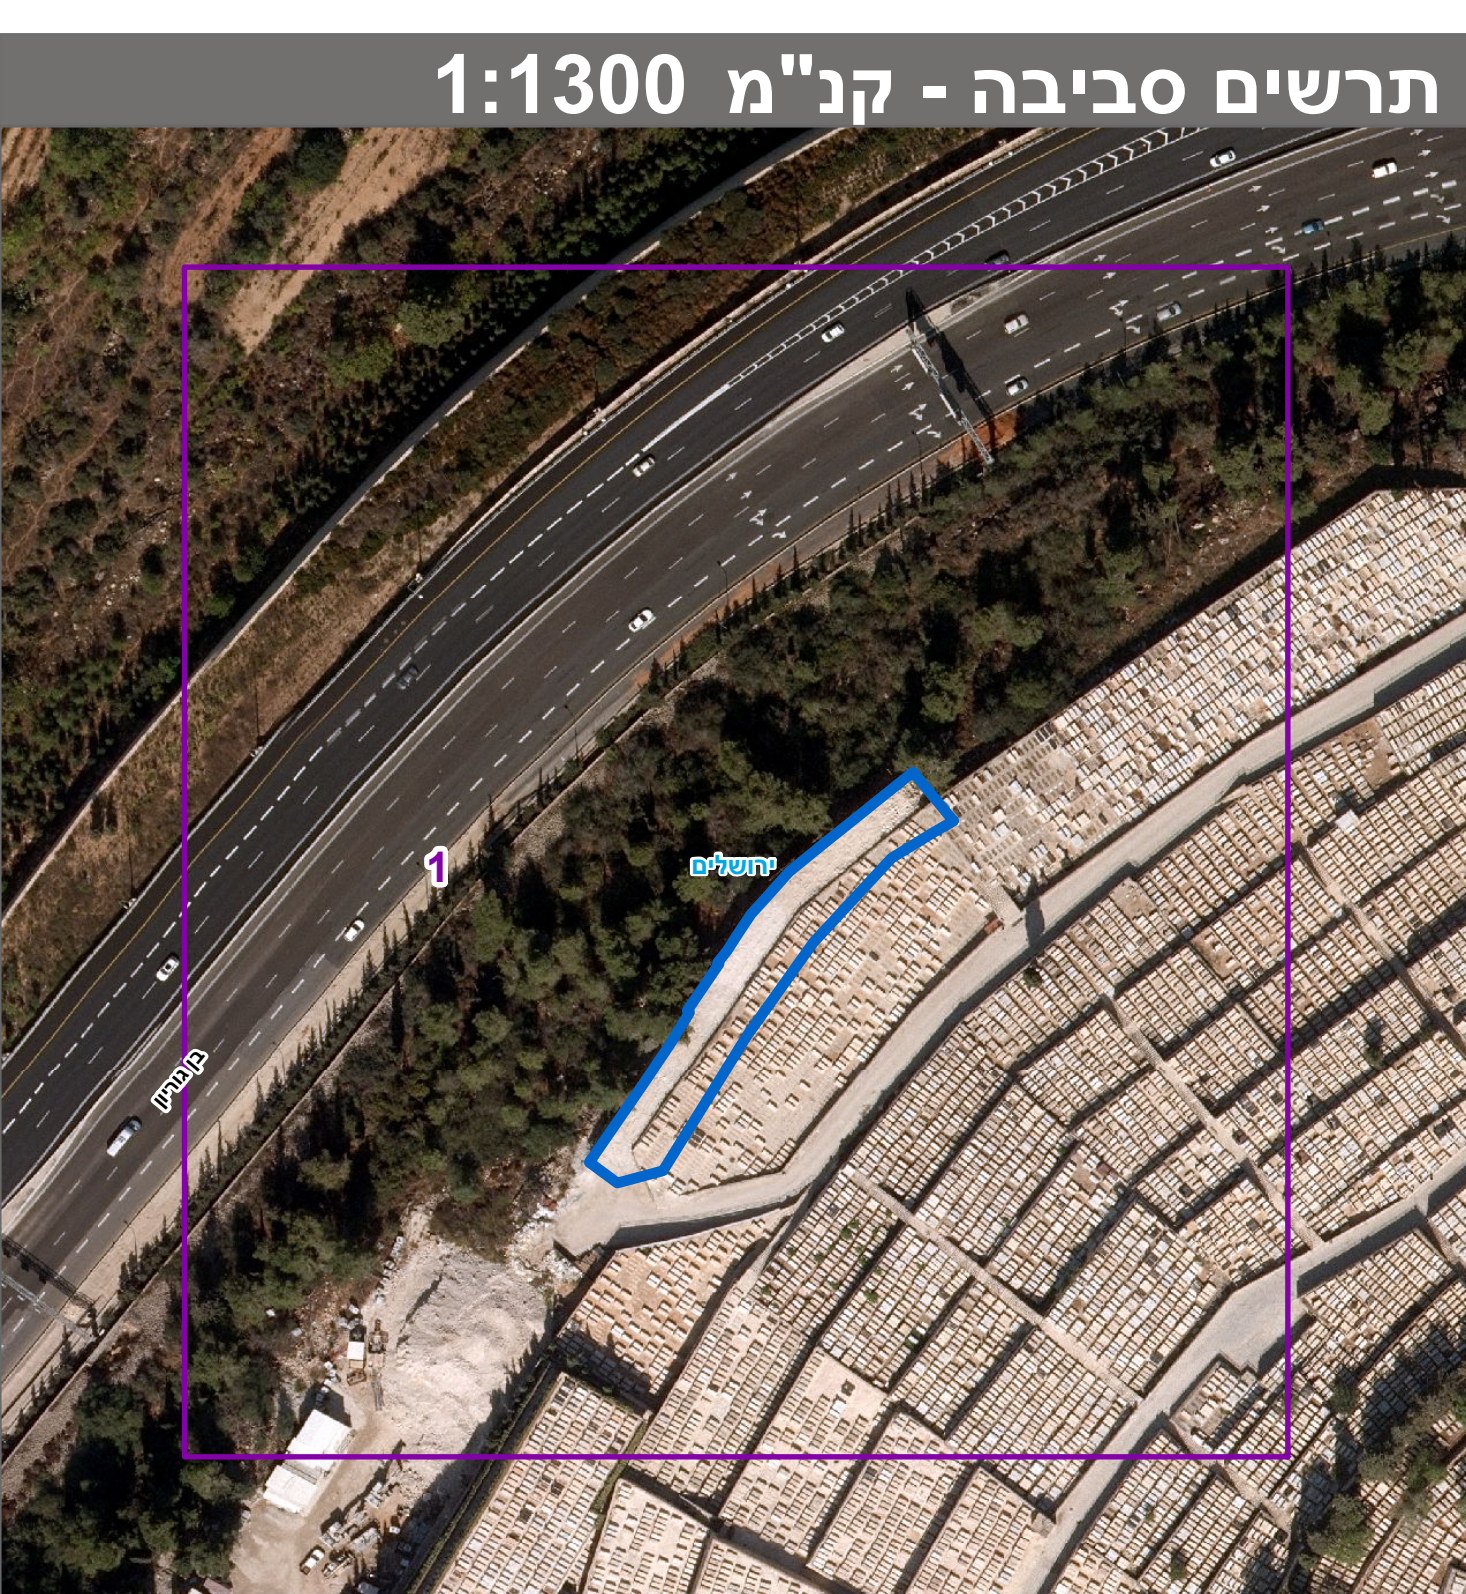


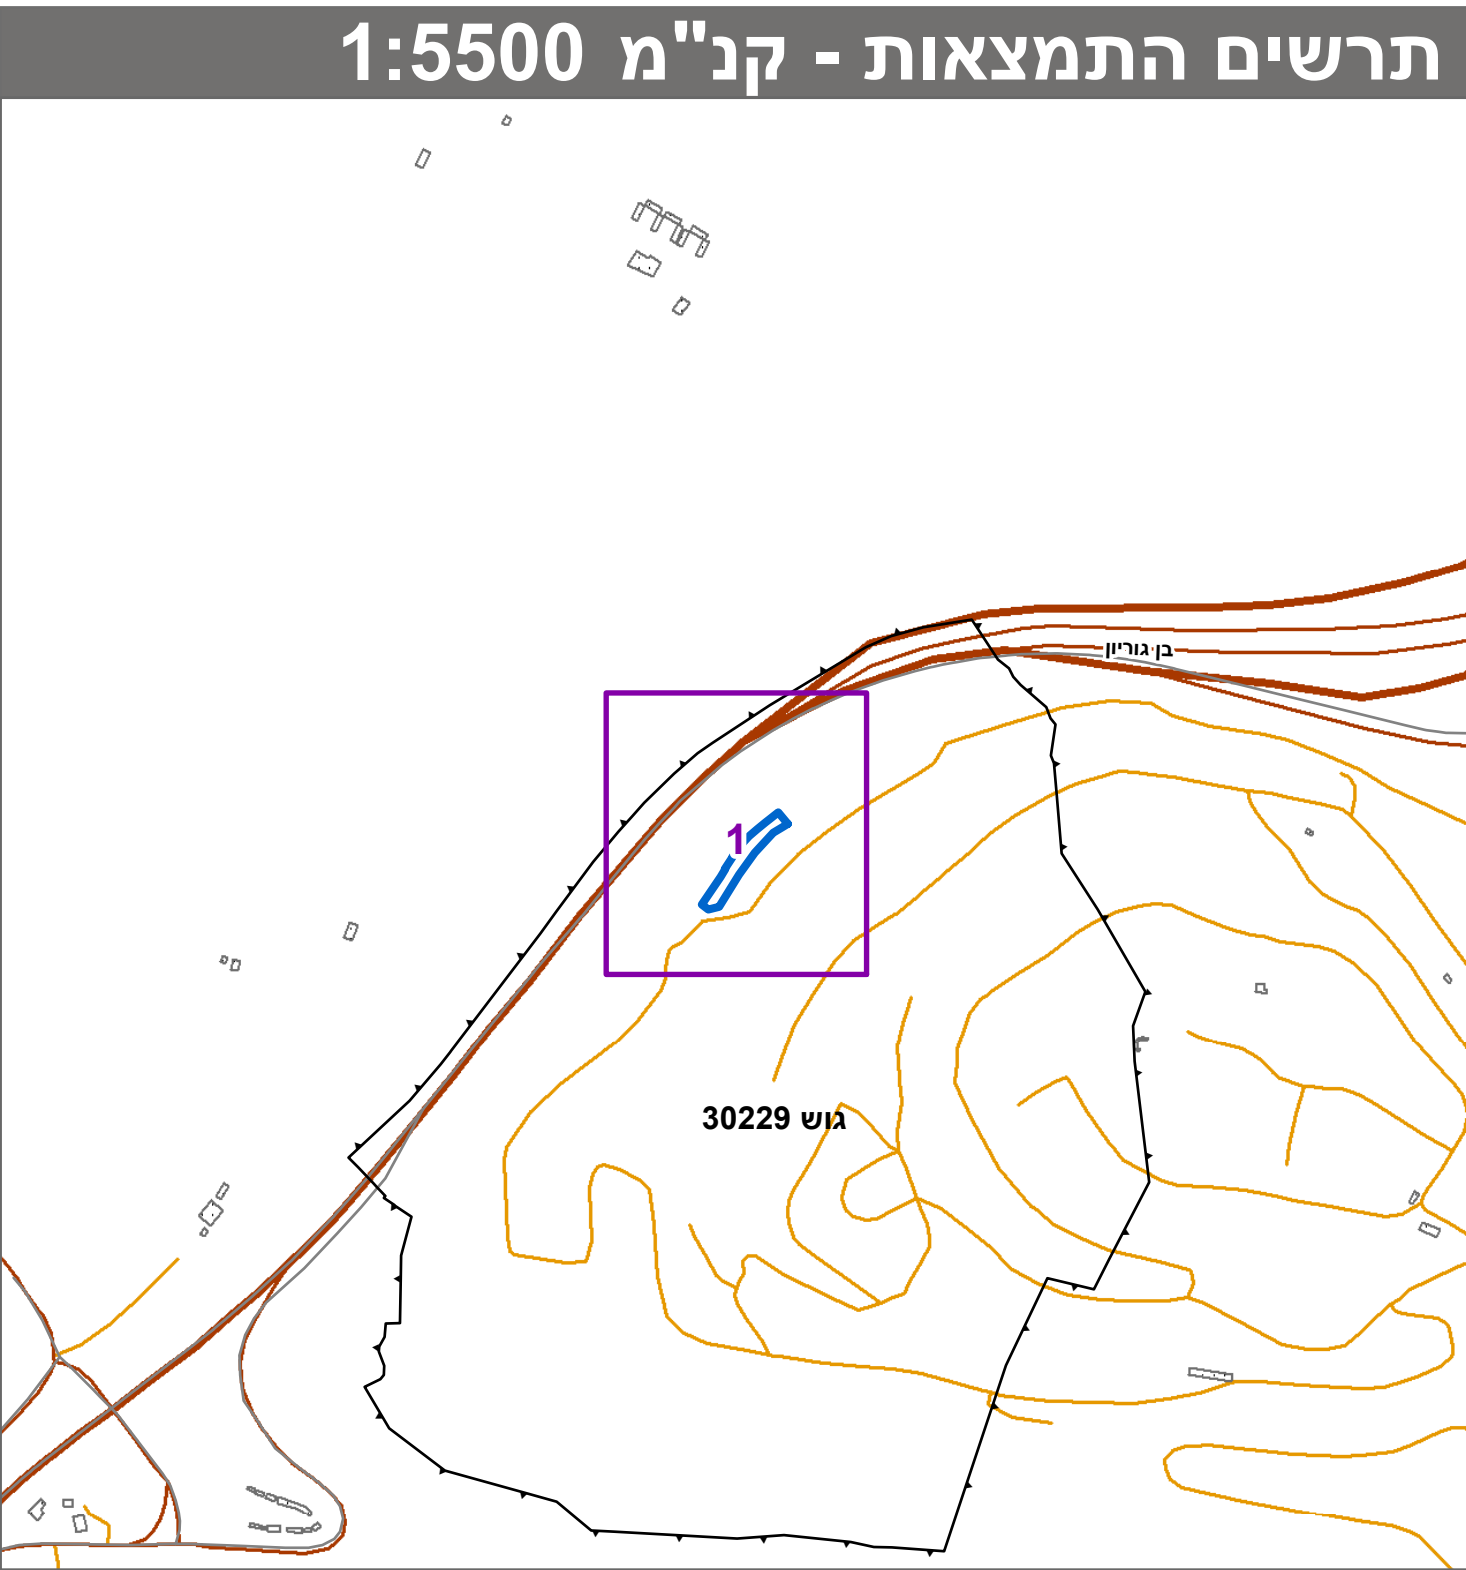

חוק התכנון והבנייה, התשכ"ה - 1965		
תכנית מתאר מקומית		
מס' 101-0716472		
הרחבת בית העלמין הר המנוחות, גבעת שאול, ירושלים		
תשריט מצב מוצע		
גיליון 1 מתוך 3		
מחוז	ירושלים	
מרחב תכנון מקומי	ירושלים	
רשות מקומית	ירושלים	
ישוב	ירושלים	
תכנית בסמכות	מחוזית	
איחוד וחלוקה	ללא איחוד וחלוקה	
היתרים או הרשאות	תכנית שמכוחה ניתן להוציא היתרים או הרשאות	
מונה תדפיס התשריט	6	
מועד הפקה	30/06/2020	08:42
שטח התכנית	0.92 דונם	קנה מידה 1:250
אישורים בתכנית מס' 101-0716472		

שמות*	
מגיש התכנית	רשות מקומית, יאחק הנאו
מגיש התכנית	תאגיד: עיריית ירושלים האגף למבני דת
עורך ראשי	תאגיד: פרטי
תאגיד: חברה קדישא גחש"א המאוחדת דכוללות החסידים	

בעלי ענין בקרקע*

טבלת גושים וחלקות*			
מספר גוש	כל הגוש	מספרי חלקות בשלמותן	מספרי חלקות בחלקיות
30229	חלק	15	

* הרשימה המלאה מפורטת בהוראות התכנית / בהודעה שפורסמה בעיתונות וברשומות הרני מצהיר בזאת כי המפה הטופוגרפית/המצבית המהווה רקע לתכנית זו, נערכה על ידי ביום 13.12.2018 והיא הוכנה לפי הוראות נוהל מבא"ת ובהתאם להוראות החוק ולתקנות המודדים שבתוקף. דיוק הקו הכחול והקדסטר: מדידה גרפית מ. שוורץ 1048 שם המודד מספר רשיון מספר חתימה תאריך