
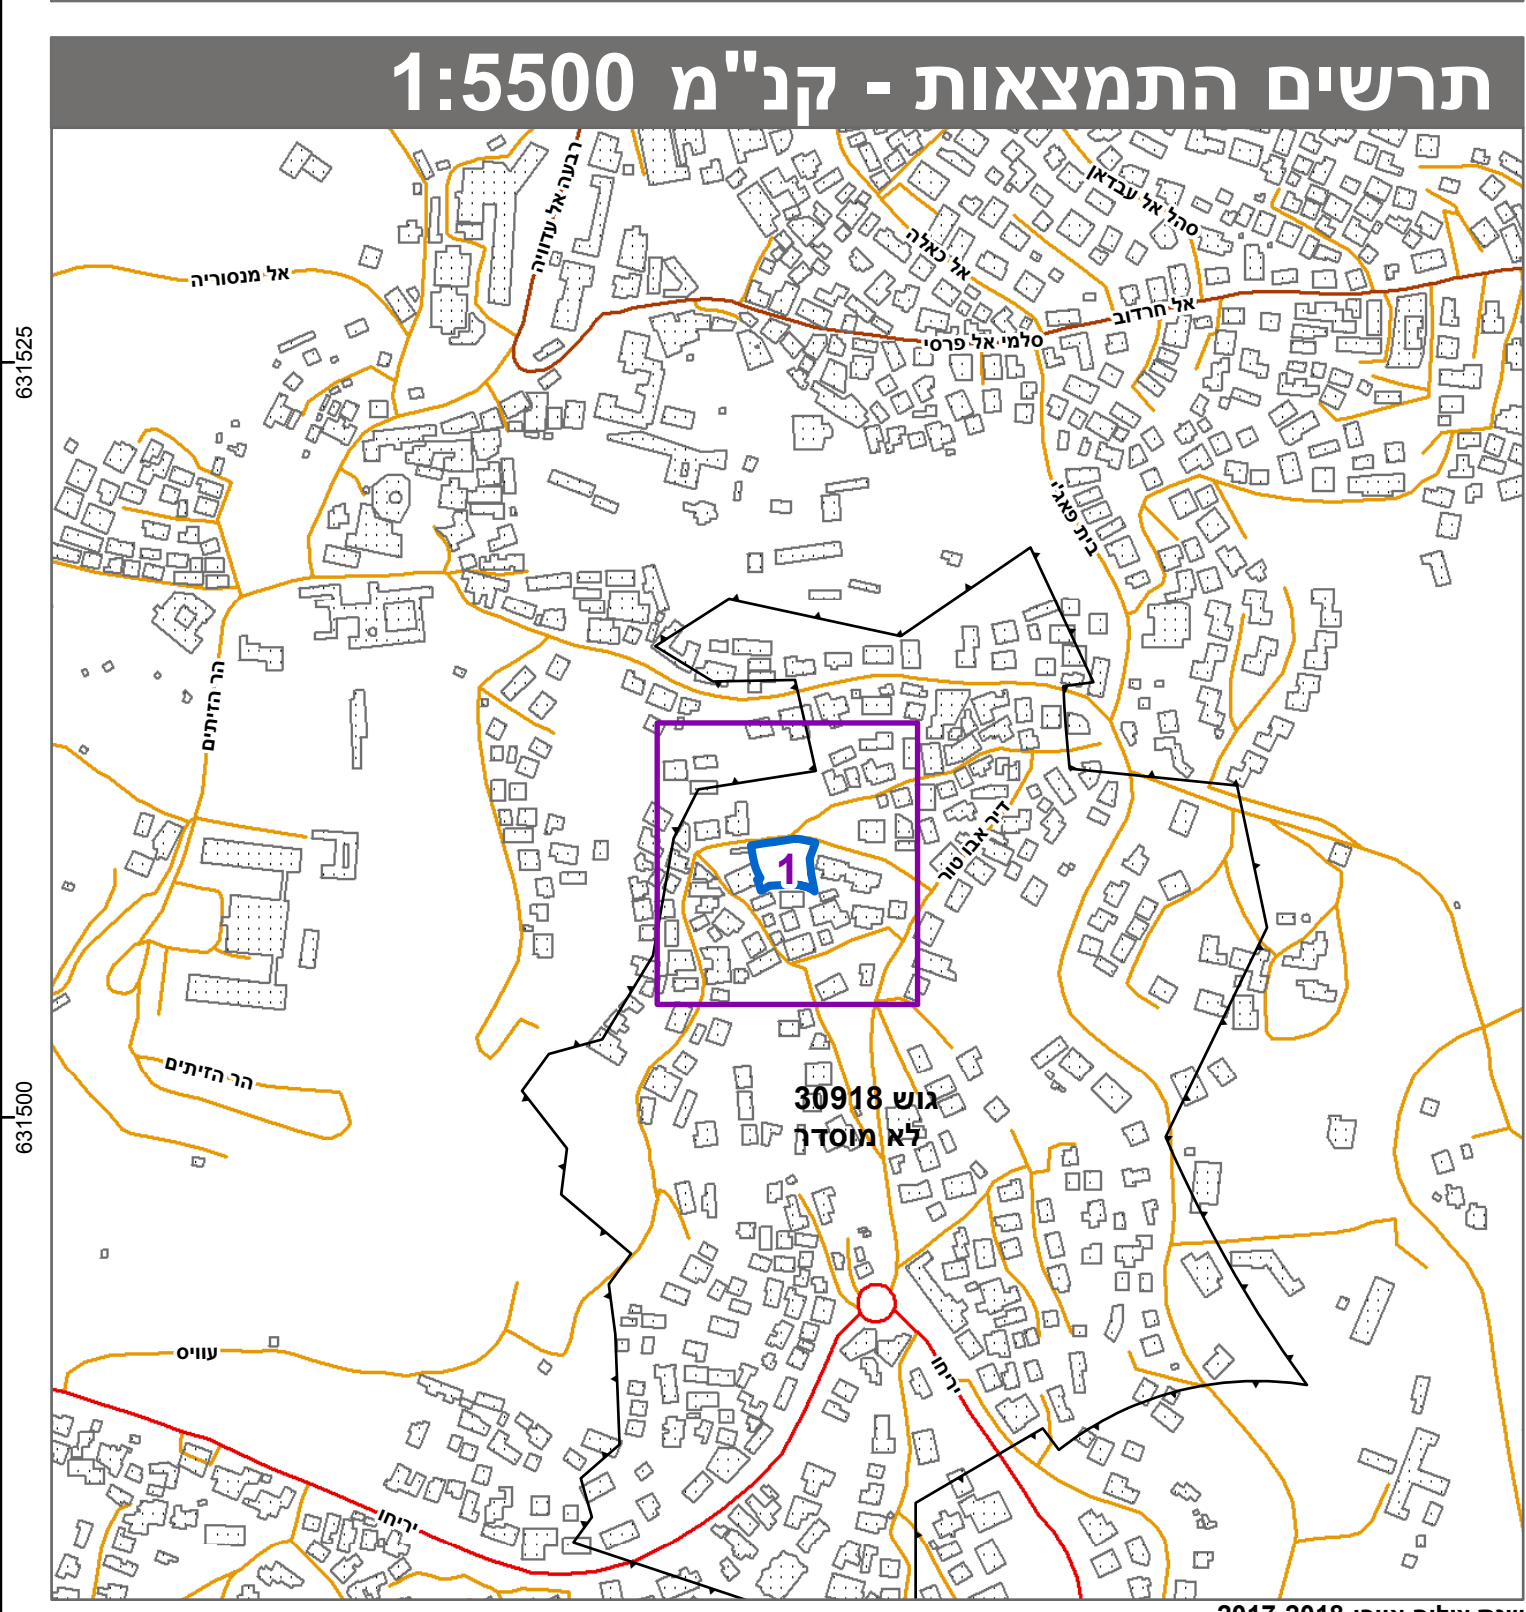


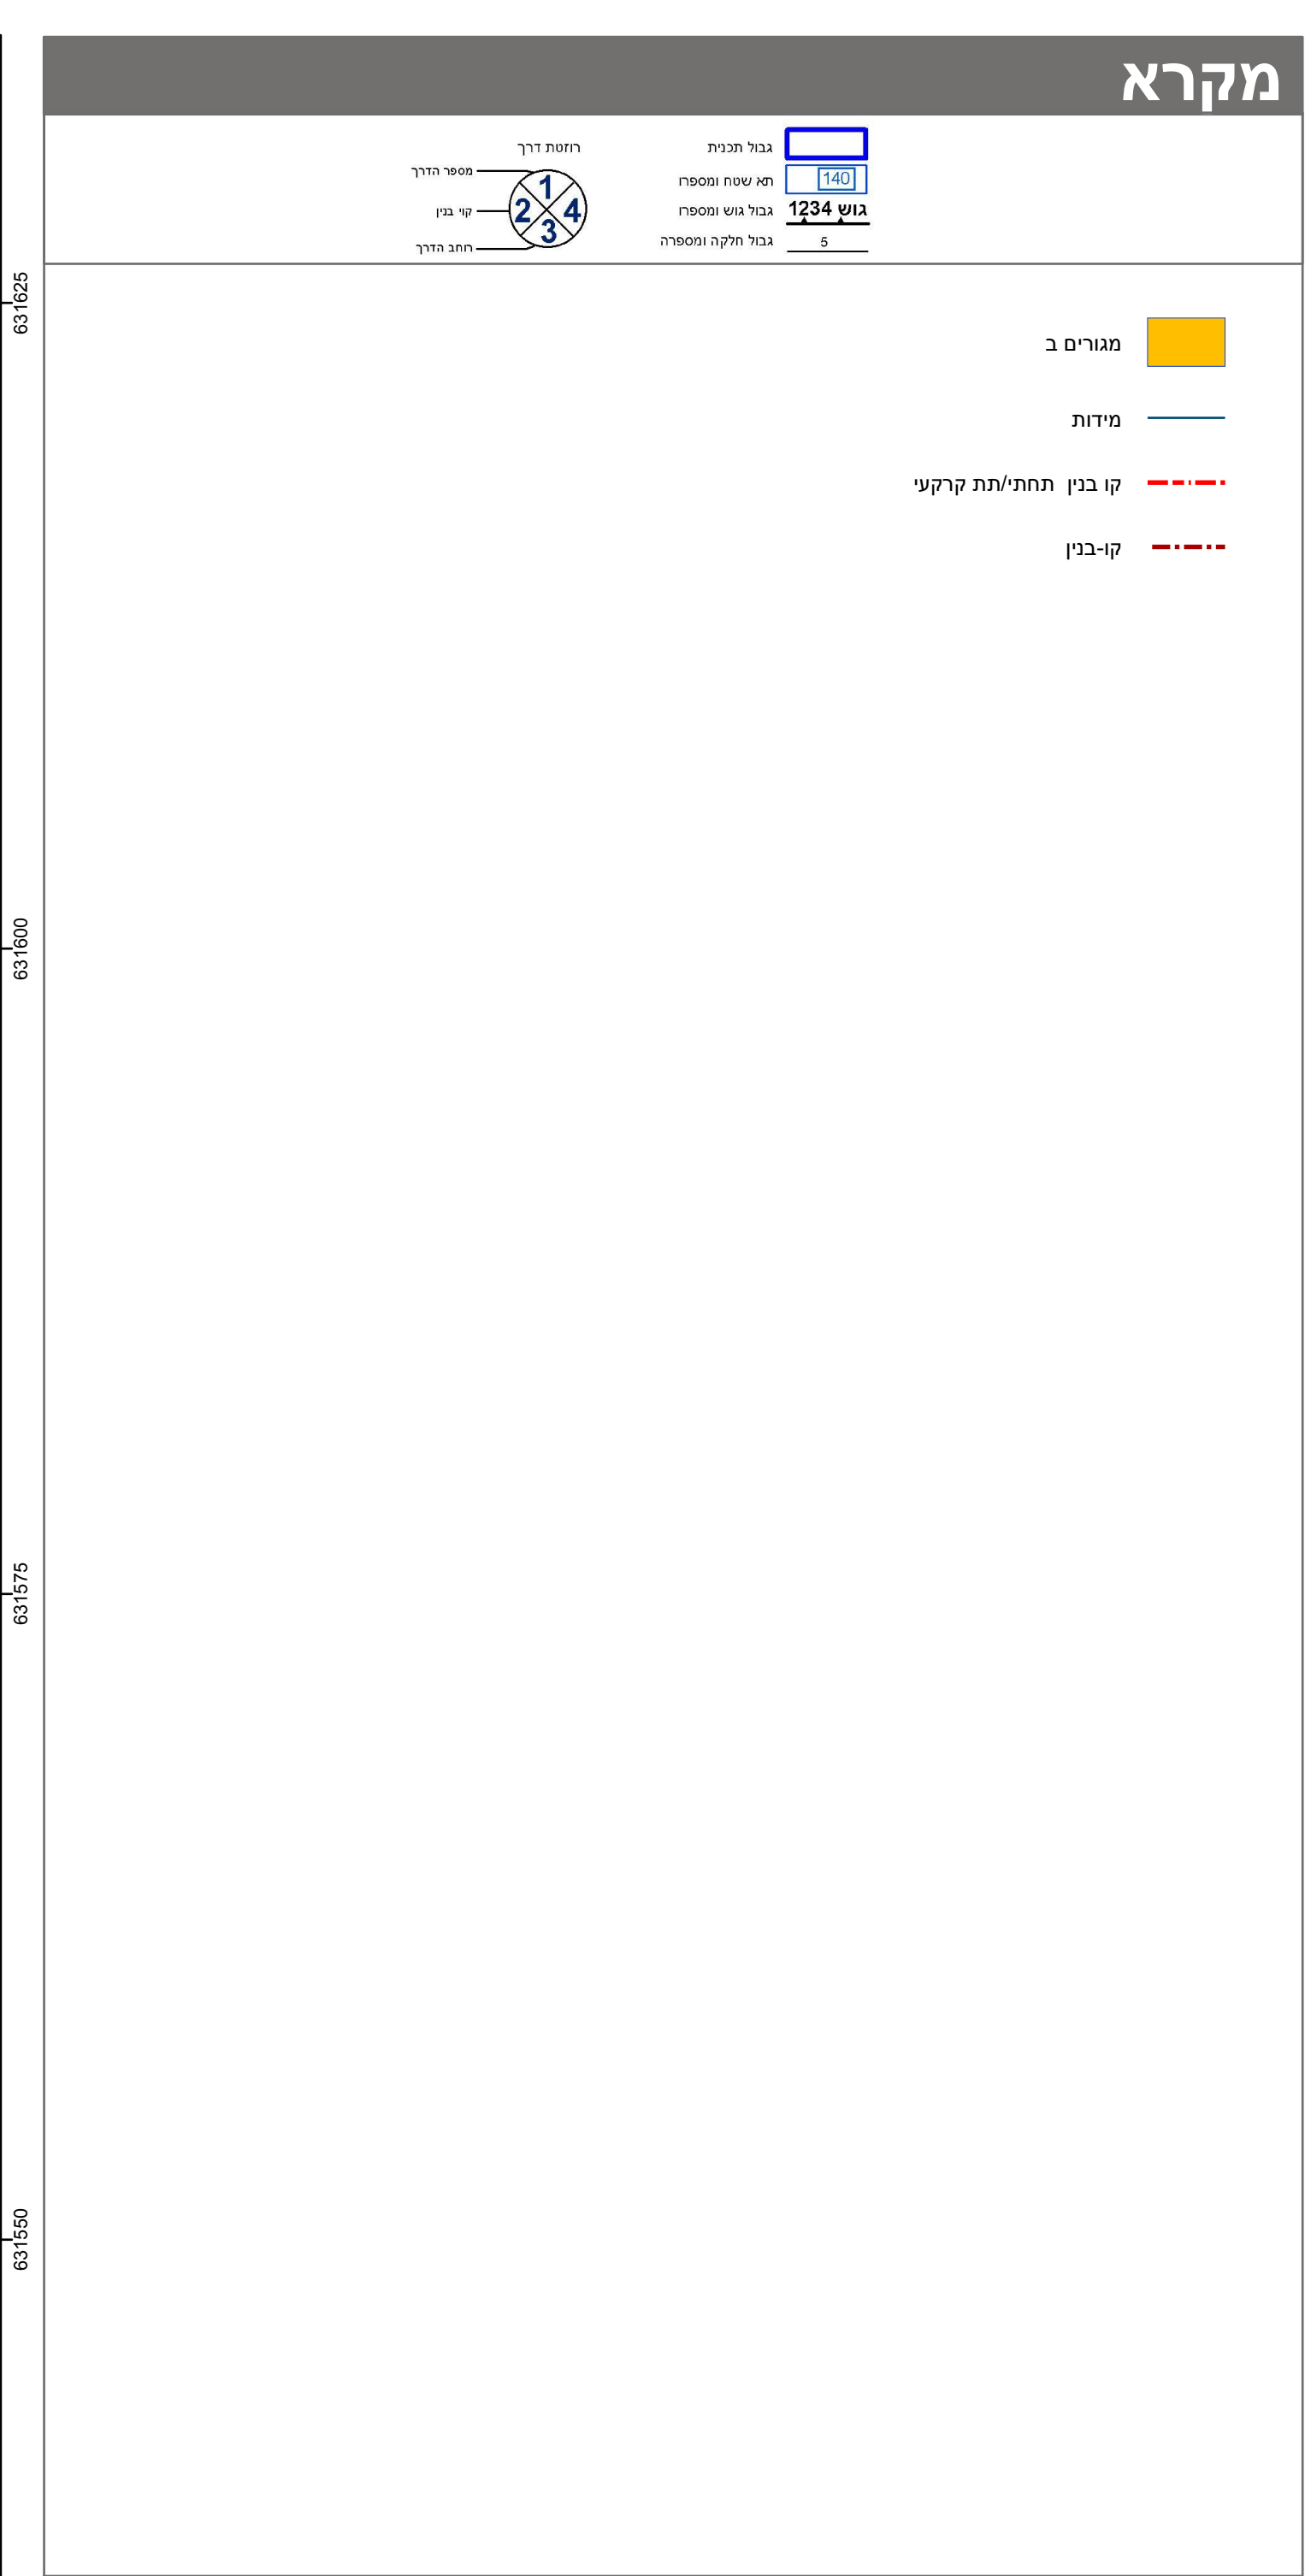

חוק התכנון והבנייה, התשכ"ה - 1965	
תכנית מתאר מקומית	
מס' 101-0756502	
הקמת בניין מגורים חדש, א-טור ירושלים	
תשריט מצב מוצע	
גיליון 1 מתוך 1	
מחוז	ירושלים
מרחב תכנון מקומי	ירושלים
רשות מקומית	ירושלים
ישוב	ירושלים
תכנית בסמכות	מחוזית
איחוד וחלוקה	ללא איחוד וחלוקה
היתרים או הרשאות	תכנית שמכוחה ניתן להוציא היתרים או הרשאות
מונה תדפיס התשריט	9
מועד הפקה	04/08/2020
שטח התכנית	1.35 דונם קנה מידה 1:250
אישורים בתכנית מס' 101-0756502	
מינהל התכנון	
חוק התכנון והבניה, התשכ"ה - 1965	
מחוז ירושלים	
הועדה המחוזית החליטה ביום : 08/12/2019	
להפקיד את התשריט 07/09/2020	

שמות*	
מגיש התכנית	אתגר מסואדה
מגיש התכנית	תאגיד: מסואדה
מגיש התכנית	תאגיד: מניר מסואדה
מגיש התכנית	תאגיד: מראד מסואדה
מגיש התכנית	תאגיד: מראד מסואדה
עורך ראשי	שמואל דודסון
	תאגיד: משרד - סוה

בעלי ענין בקרקע*

טבלת גושים וחלקות*			
מספר גוש	כל הגוש	מספרי חלקות בשלמותן	מספרי חלקות בחלקיותן
30918	1		

* הרשמה המלאה מפורטת בהוראות התכנית / בהודעה שפורסמה בעיתונות וברשומות
הריני מצהיר בזאת כי המפה הטופוגרפית/המצבית המהווה רקע לתכנית זו, נערכה על ידי 09/02/2020 והיא הוכנה לפי הוראות נוהל מבא"ת ובהתאם להוראות החוק ולתקנות המודדים שבתוקף.
דיוק הקו הכחול והקדסטר: מדידה אנליטית מלאה ברמת תצ"ר
זיד מוסטפה 1423
שם המודד מספר רשיון חתימה תאריך