
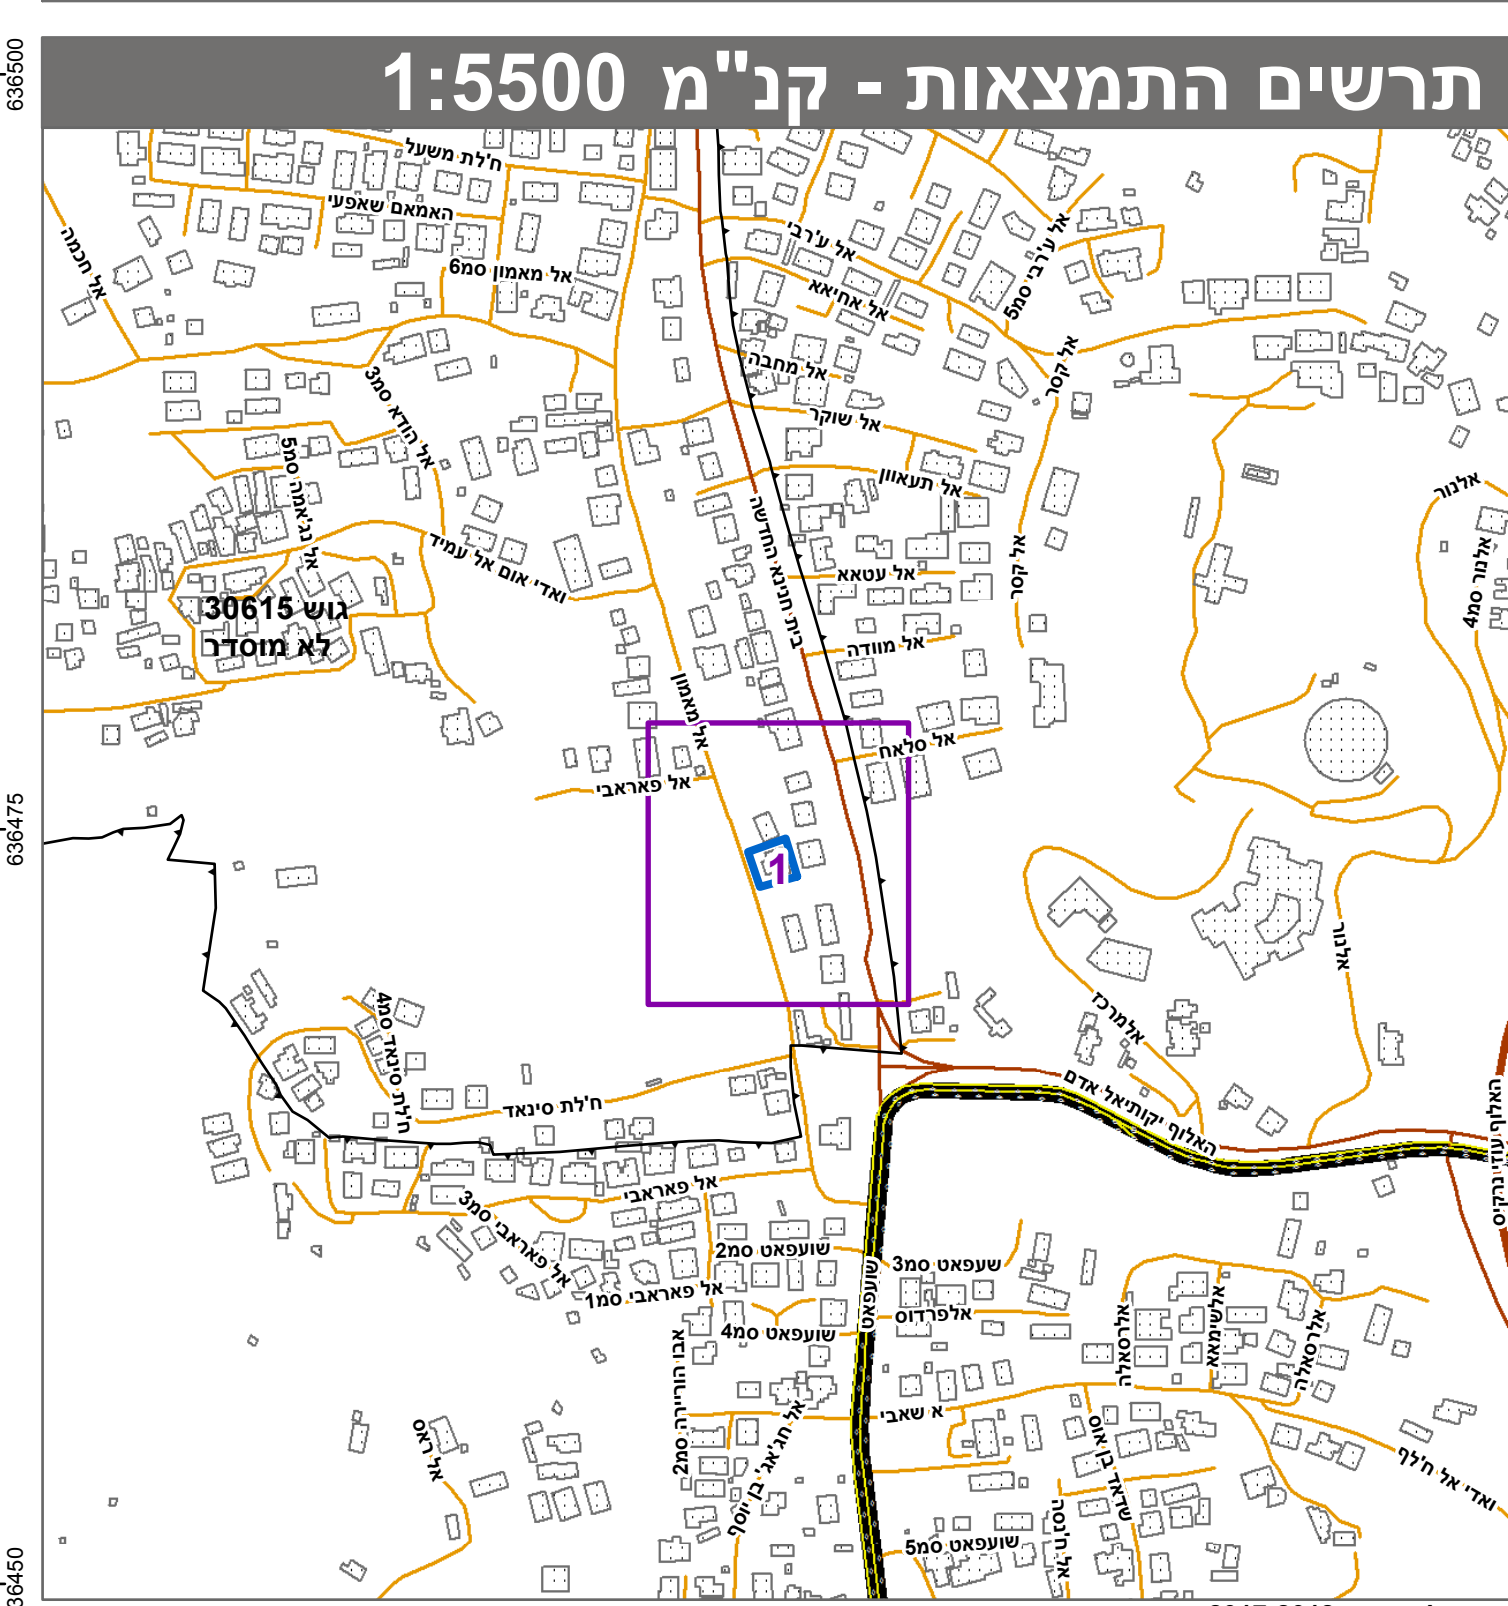


76.5 מ"ס

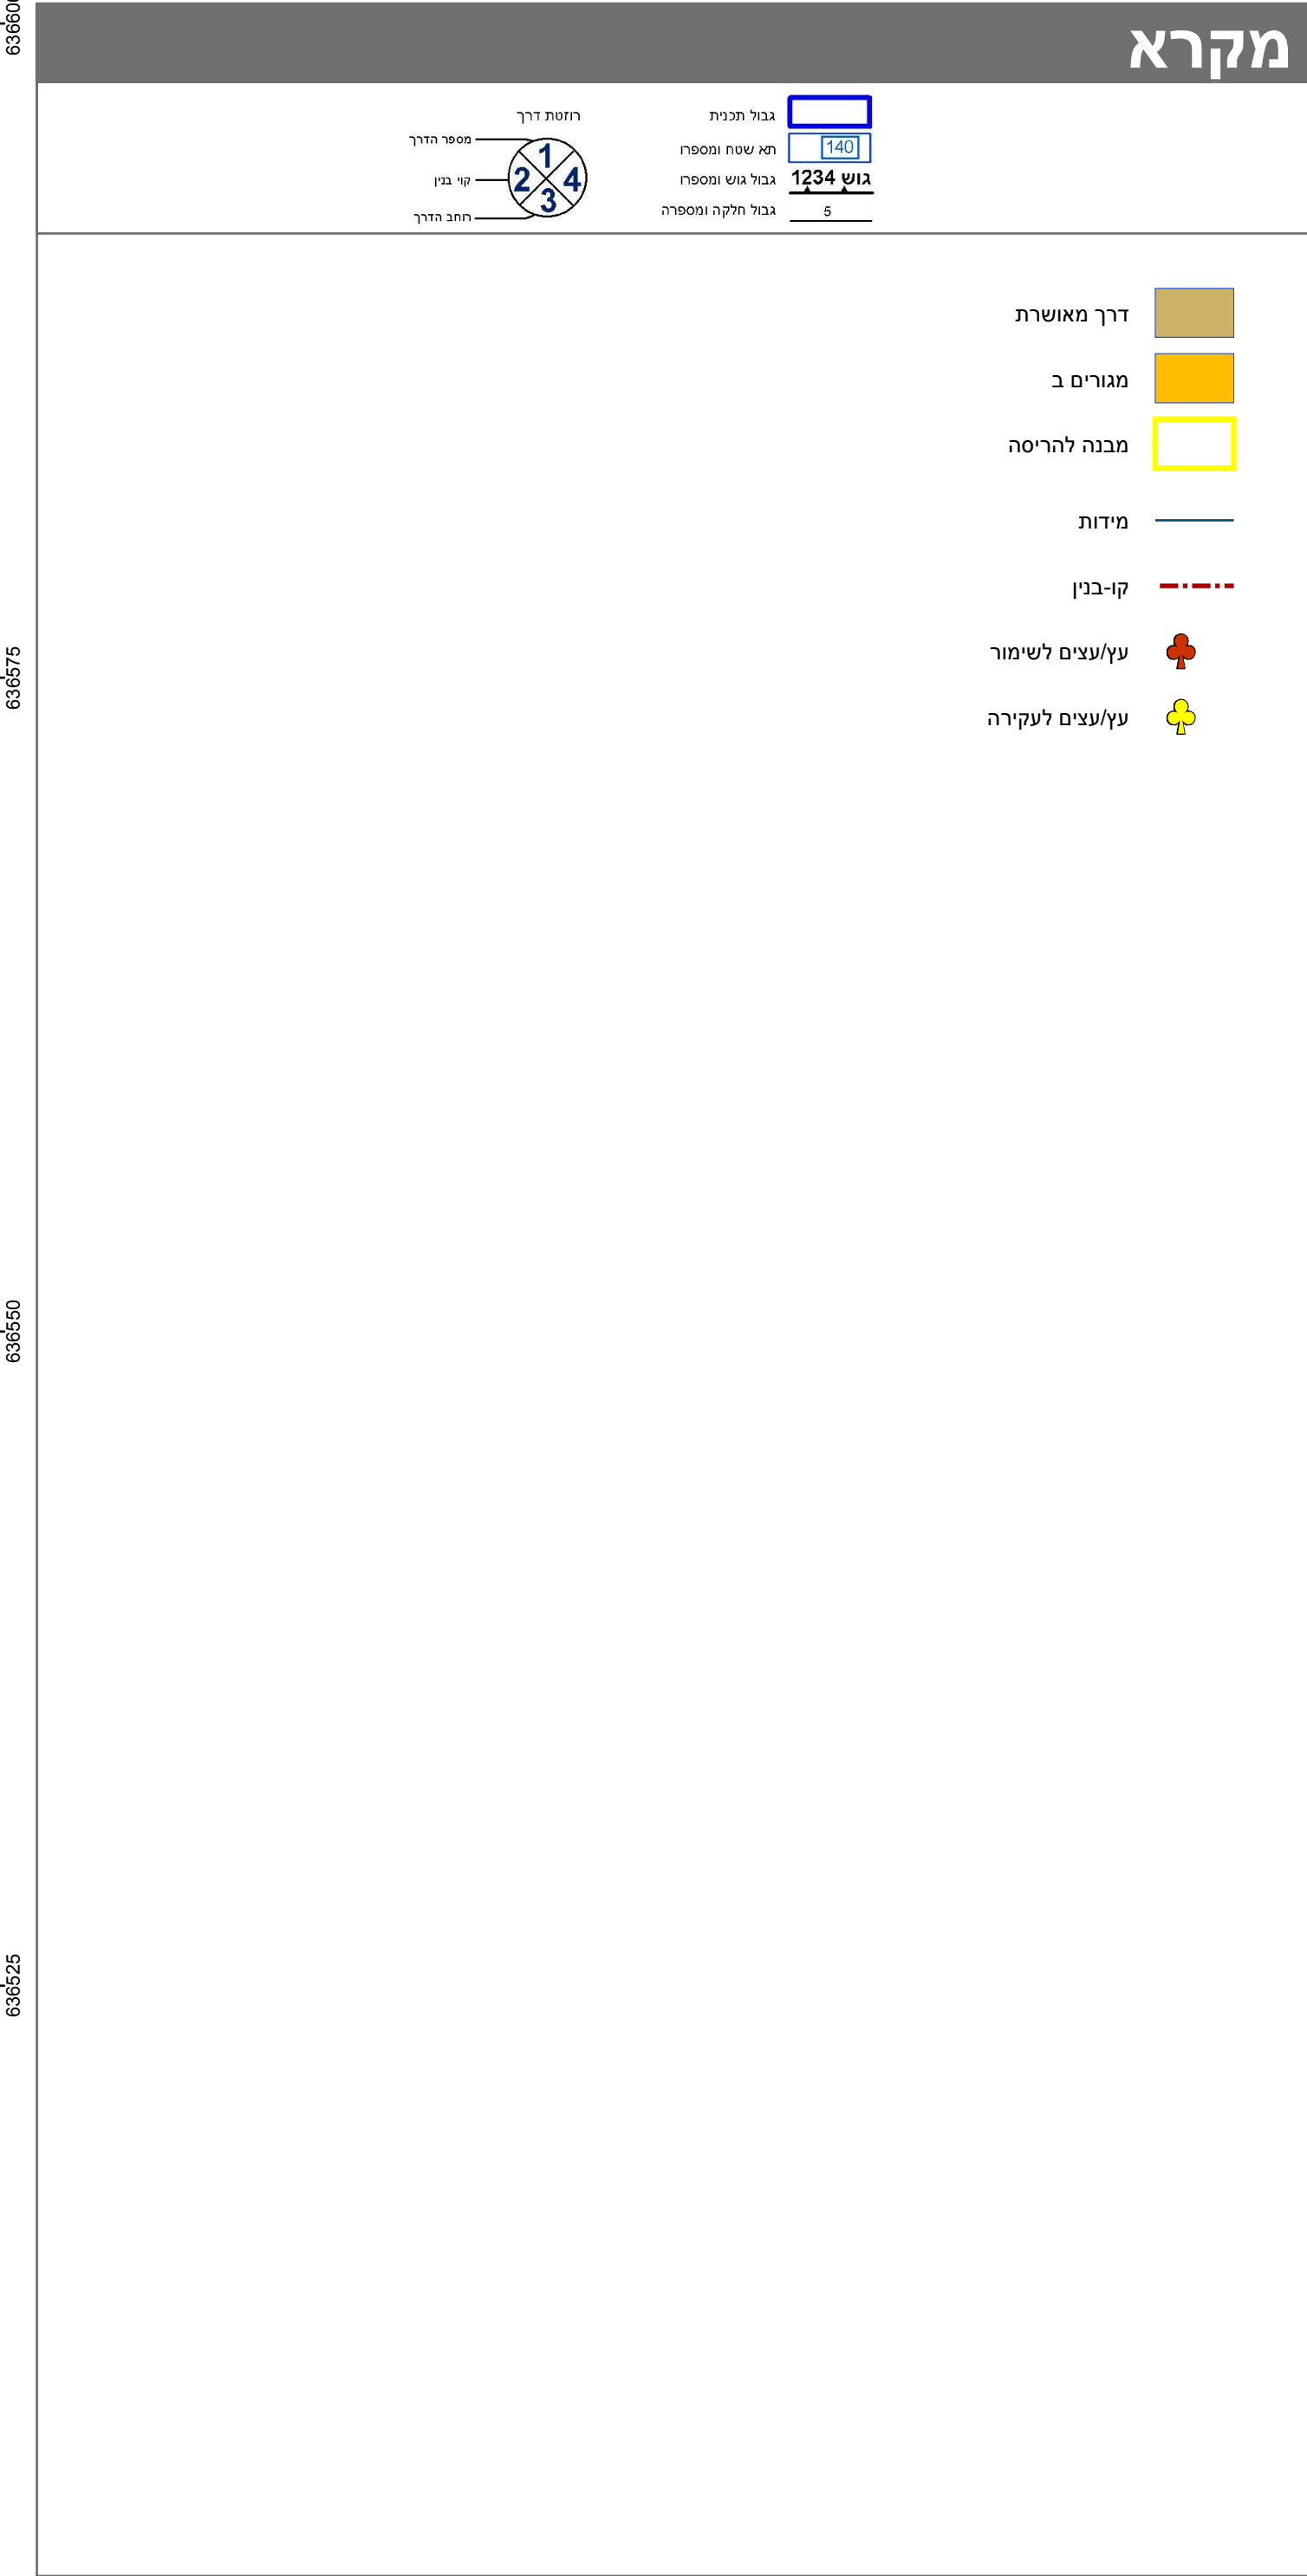

חוק התכנון והבנייה, התשכ"ה - 1965	
תכנית מתאר מקומית	
מס' 101-0749523	
הוספת שתי קומות מעל מבנה מגורים קיים בשכונת בית חנינא, ירושלים	
תשריט מצב מוצע	
גיליון 1	מתוך 1
מחוז	ירושלים
מרחב תכנון מקומי	ירושלים
רשות מקומית	ירושלים
ישוב	ירושלים
תכנית בסמכות	מחוזית
איחוד וחלוקה	ללא איחוד וחלוקה
היתרים או הרשאות	תכנית שמכוחה ניתן להוציא היתרים או הרשאות
מונה תדפיס התשריט	8
מועד הפקה	07/07/2020
שטח התכנית	0.7909 דונם קנה מידה 1:250
אישורים בתכנית מס' 101-0749523	
חוק התכנון והבנייה, התשכ"ה - 1965	
מחוז ירושלים	
המועדה המחוזית החליטה ביום:	
08/12/2019	
להפקיד את התכנית	
07/09/2020	
תאריך	
י"ד הועדה המחוזית	
שמות*	
מגיש התכנית	מרוואן סליב
עורך ראשי	תאגיד: אבו ליל להנדסה ואדריכלות

בעלי עניין בקרקע*

טבלת גושים וחלקות*			
מספר גוש	חלק	מספרי חלקות בשלמותן	מספרי חלקות בחלקיותן
30615	חלק	300	
* הרשימה המלאה מפורטת בהוראות התכנית / בהודעה שפורסמה בעיתונות וברשומות			
הריני מצהיר בזאת כי המפה הטופוגרפית/המצבית המהווה רקע לתכנית זו, נערכה על ידי ביום 6/5/2019 והיא הוכנה לפי הוראות נוהל מבא"ת ובהתאם להוראות החוק ולתקנות המודדים שבתוקף.			
דיוק הקו הכחול והקדסטרי: מדידה אנליטית מלאה ברמת תצ"ר			
זיד מוסטפה			
1423			
שם המודד	מספר רשיון	חתימה	תאריך