

חוק התכנון והבנייה, התשכ"ה - 1965
תכנית מתאר מקומית

מס' 101-0755926

בניין חדש בן 5 קומות, שועפאט, ירושלים

תשריט מצב מוצע		גיליון 1 מתוך 1
מחוז	ירושלים	
מרחב תכנון מקומי	ירושלים	
רשות מקומית	ירושלים	
ישוב	ירושלים	
תכנית בסמכות	מחוזית	
איחוד וחלוקה	ללא איחוד וחלוקה	
היתרים או הרשאות	תכנית שמכוחה ניתן להוציא היתרים או הרשאות	
מונה תדפיס התשריט	5	
מועד הפקה	23/08/2020	14:43
שטח התכנית	1.518 דונם	קנה מידה 1:250

אישורים בתכנית מס' 101-0755926

מינהל התכנון
חוק התכנון והבניה, התשכ"ה - 1965
מחוז ירושלים
הוועדה המחוזית החליטה ביום :
23/08/2020
להפקיד את התכנית
10/09/2020


שמות*	
מגיש התכנית	רשות מקומית, עיריית ירושלים תאגיד:
מגיש התכנית	מתגיד עמורי תאגיד:
מגיש התכנית	מואייד עמורי תאגיד:
מגיש התכנית	מתגיד עמורי תאגיד:
עורך ראשי	בשיר סויל תאגיד: משרד דבש הנדסה ואדריכלות

בעלי ענין בקרקע*

טבלת גושים וחלקות*			
מספר גוש	חלק/ כל הגוש	מספרי חלקות בשלמותן	מספרי חלקות בחלקיותן
30557	חלק	63, 83	

* הרשימה המלאה מפורטת בהוראות התכנית / בהודעה שפורסמה בעיתונות וברשומות

הריני מצהיר בזאת כי המפה הטופוגרפית/המצבית/המהווה רקע לתכנית זו, נערכה על ידי ביום 26/02/2019 והיא הוכנה לפי הוראות נוהל מבא"ת ובהתאם להוראות החוק ולתקנות המודדים שבתוקף.
דיוק הקו הכחול והקדסטר: מדידה אנליטית מלאה ברמת תצ"ר
זיד מוסטפה 1423
שם המודד מספר רשיון חתימה תאריך

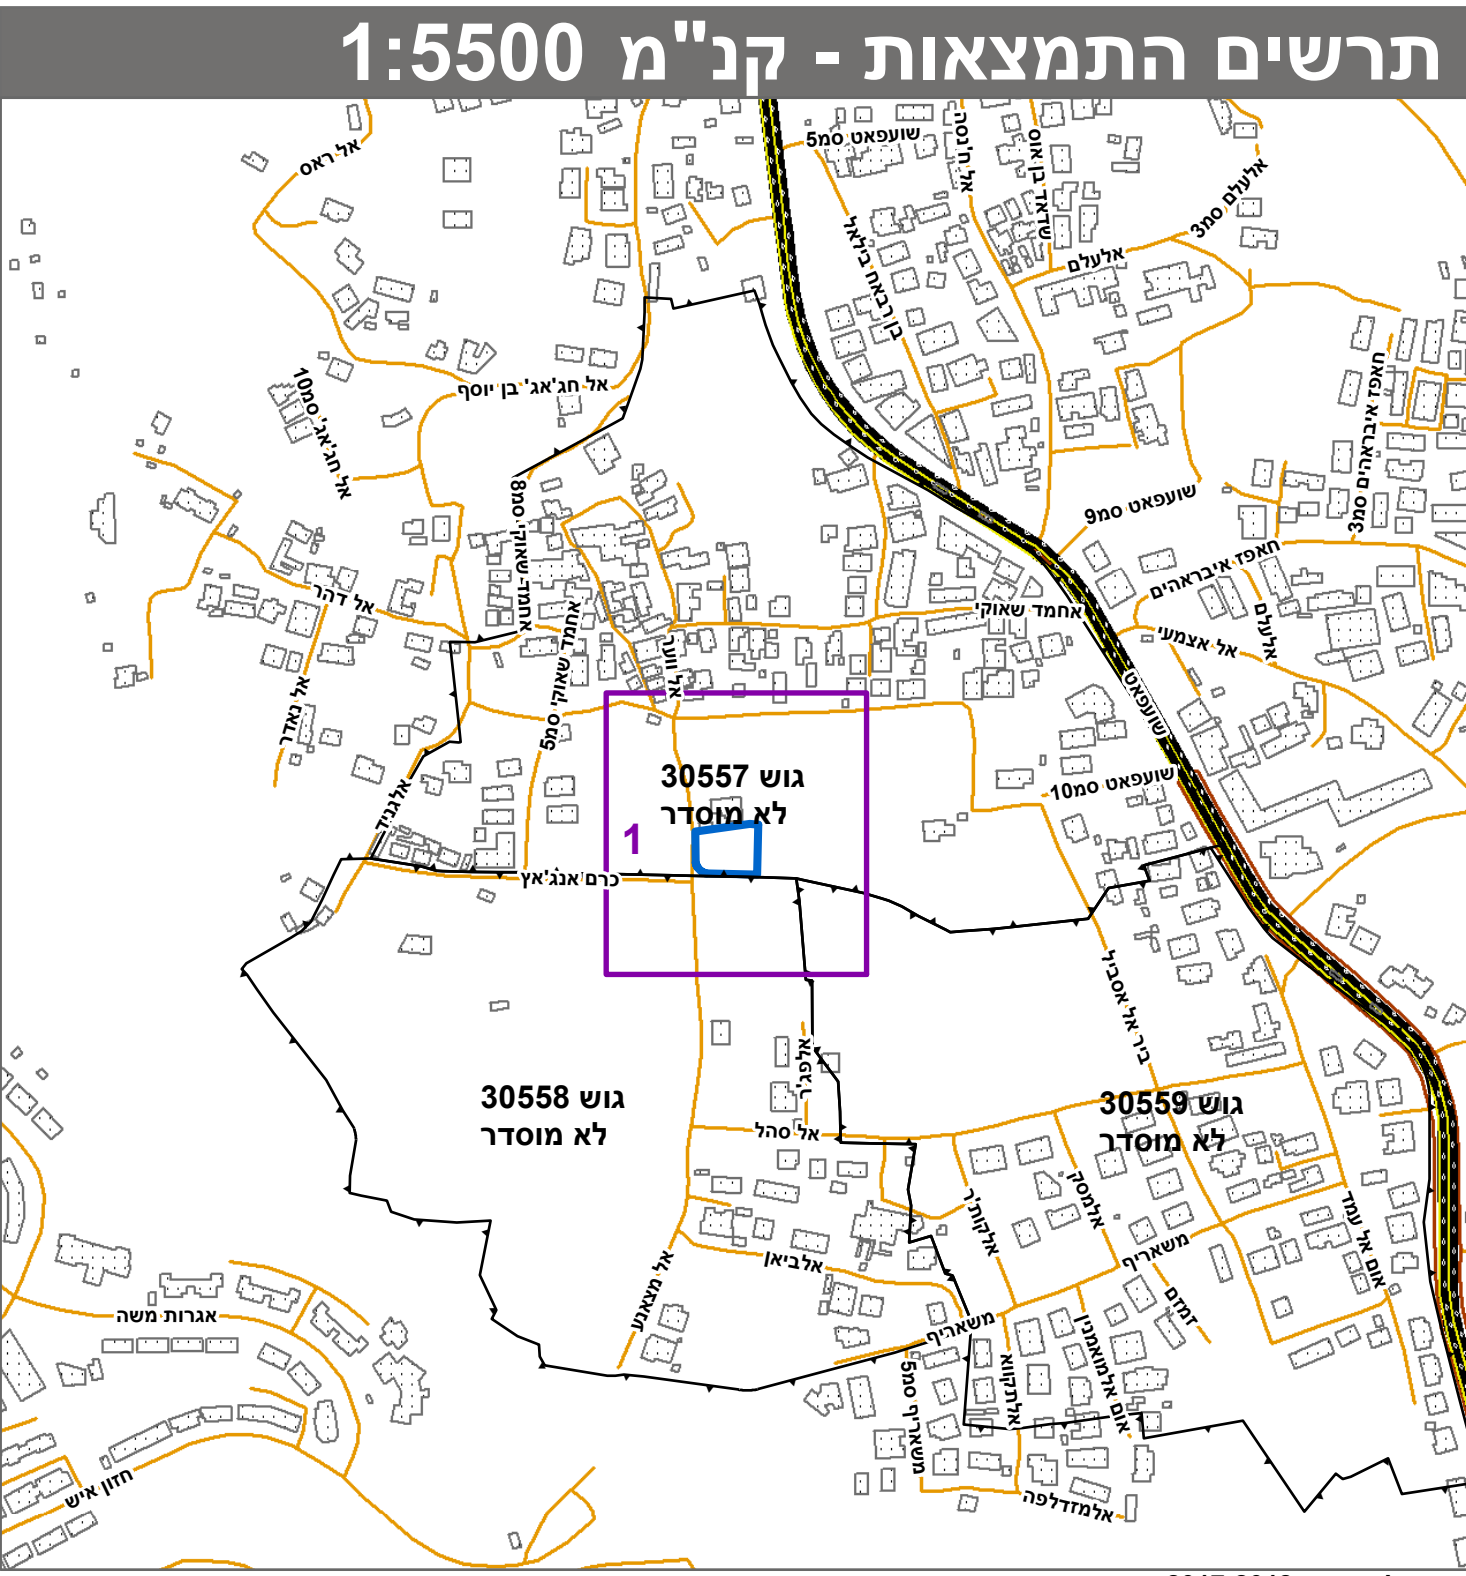

0 2.5 5 10 15 20
מטרים