
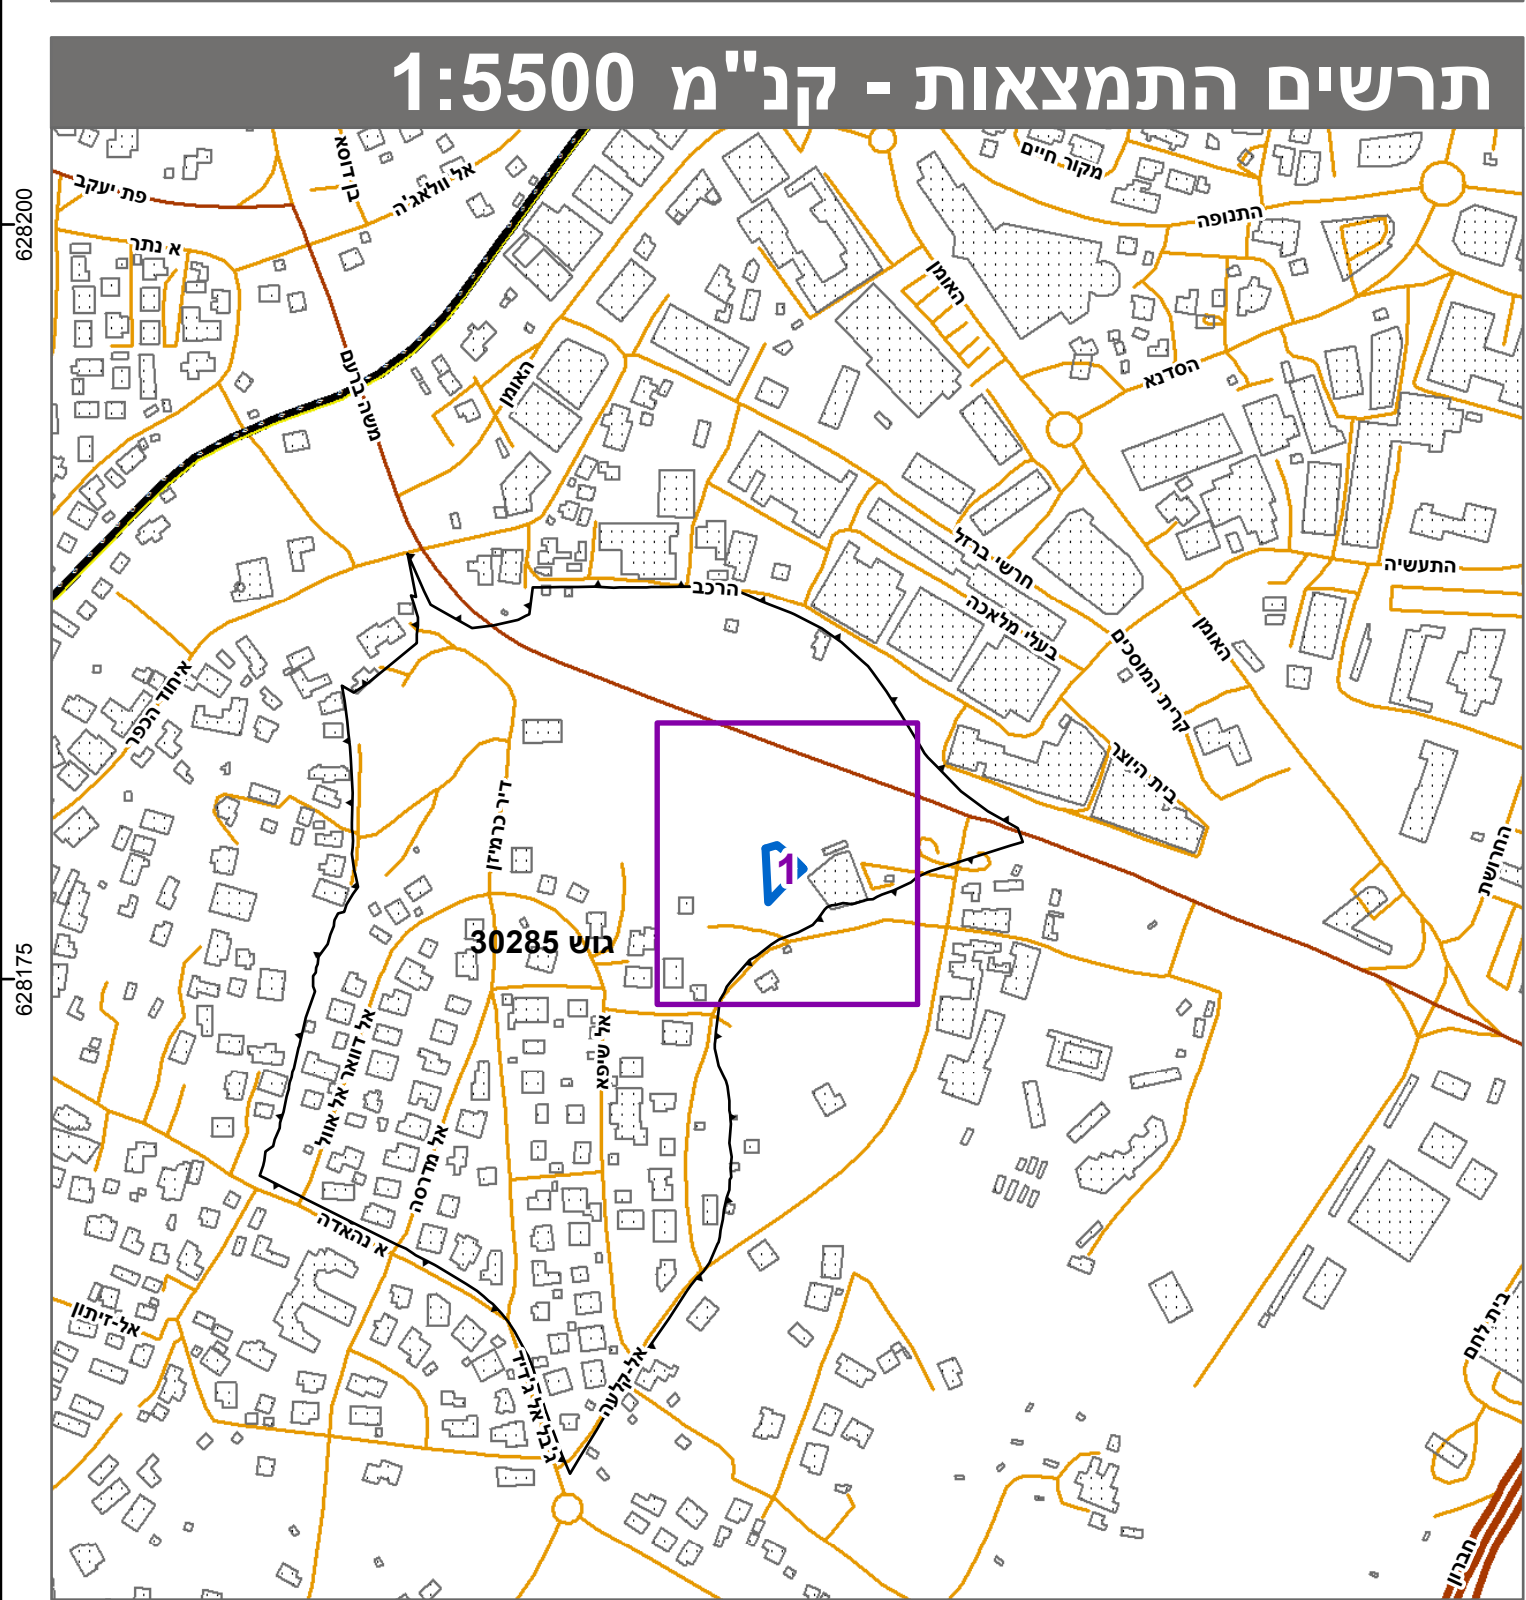


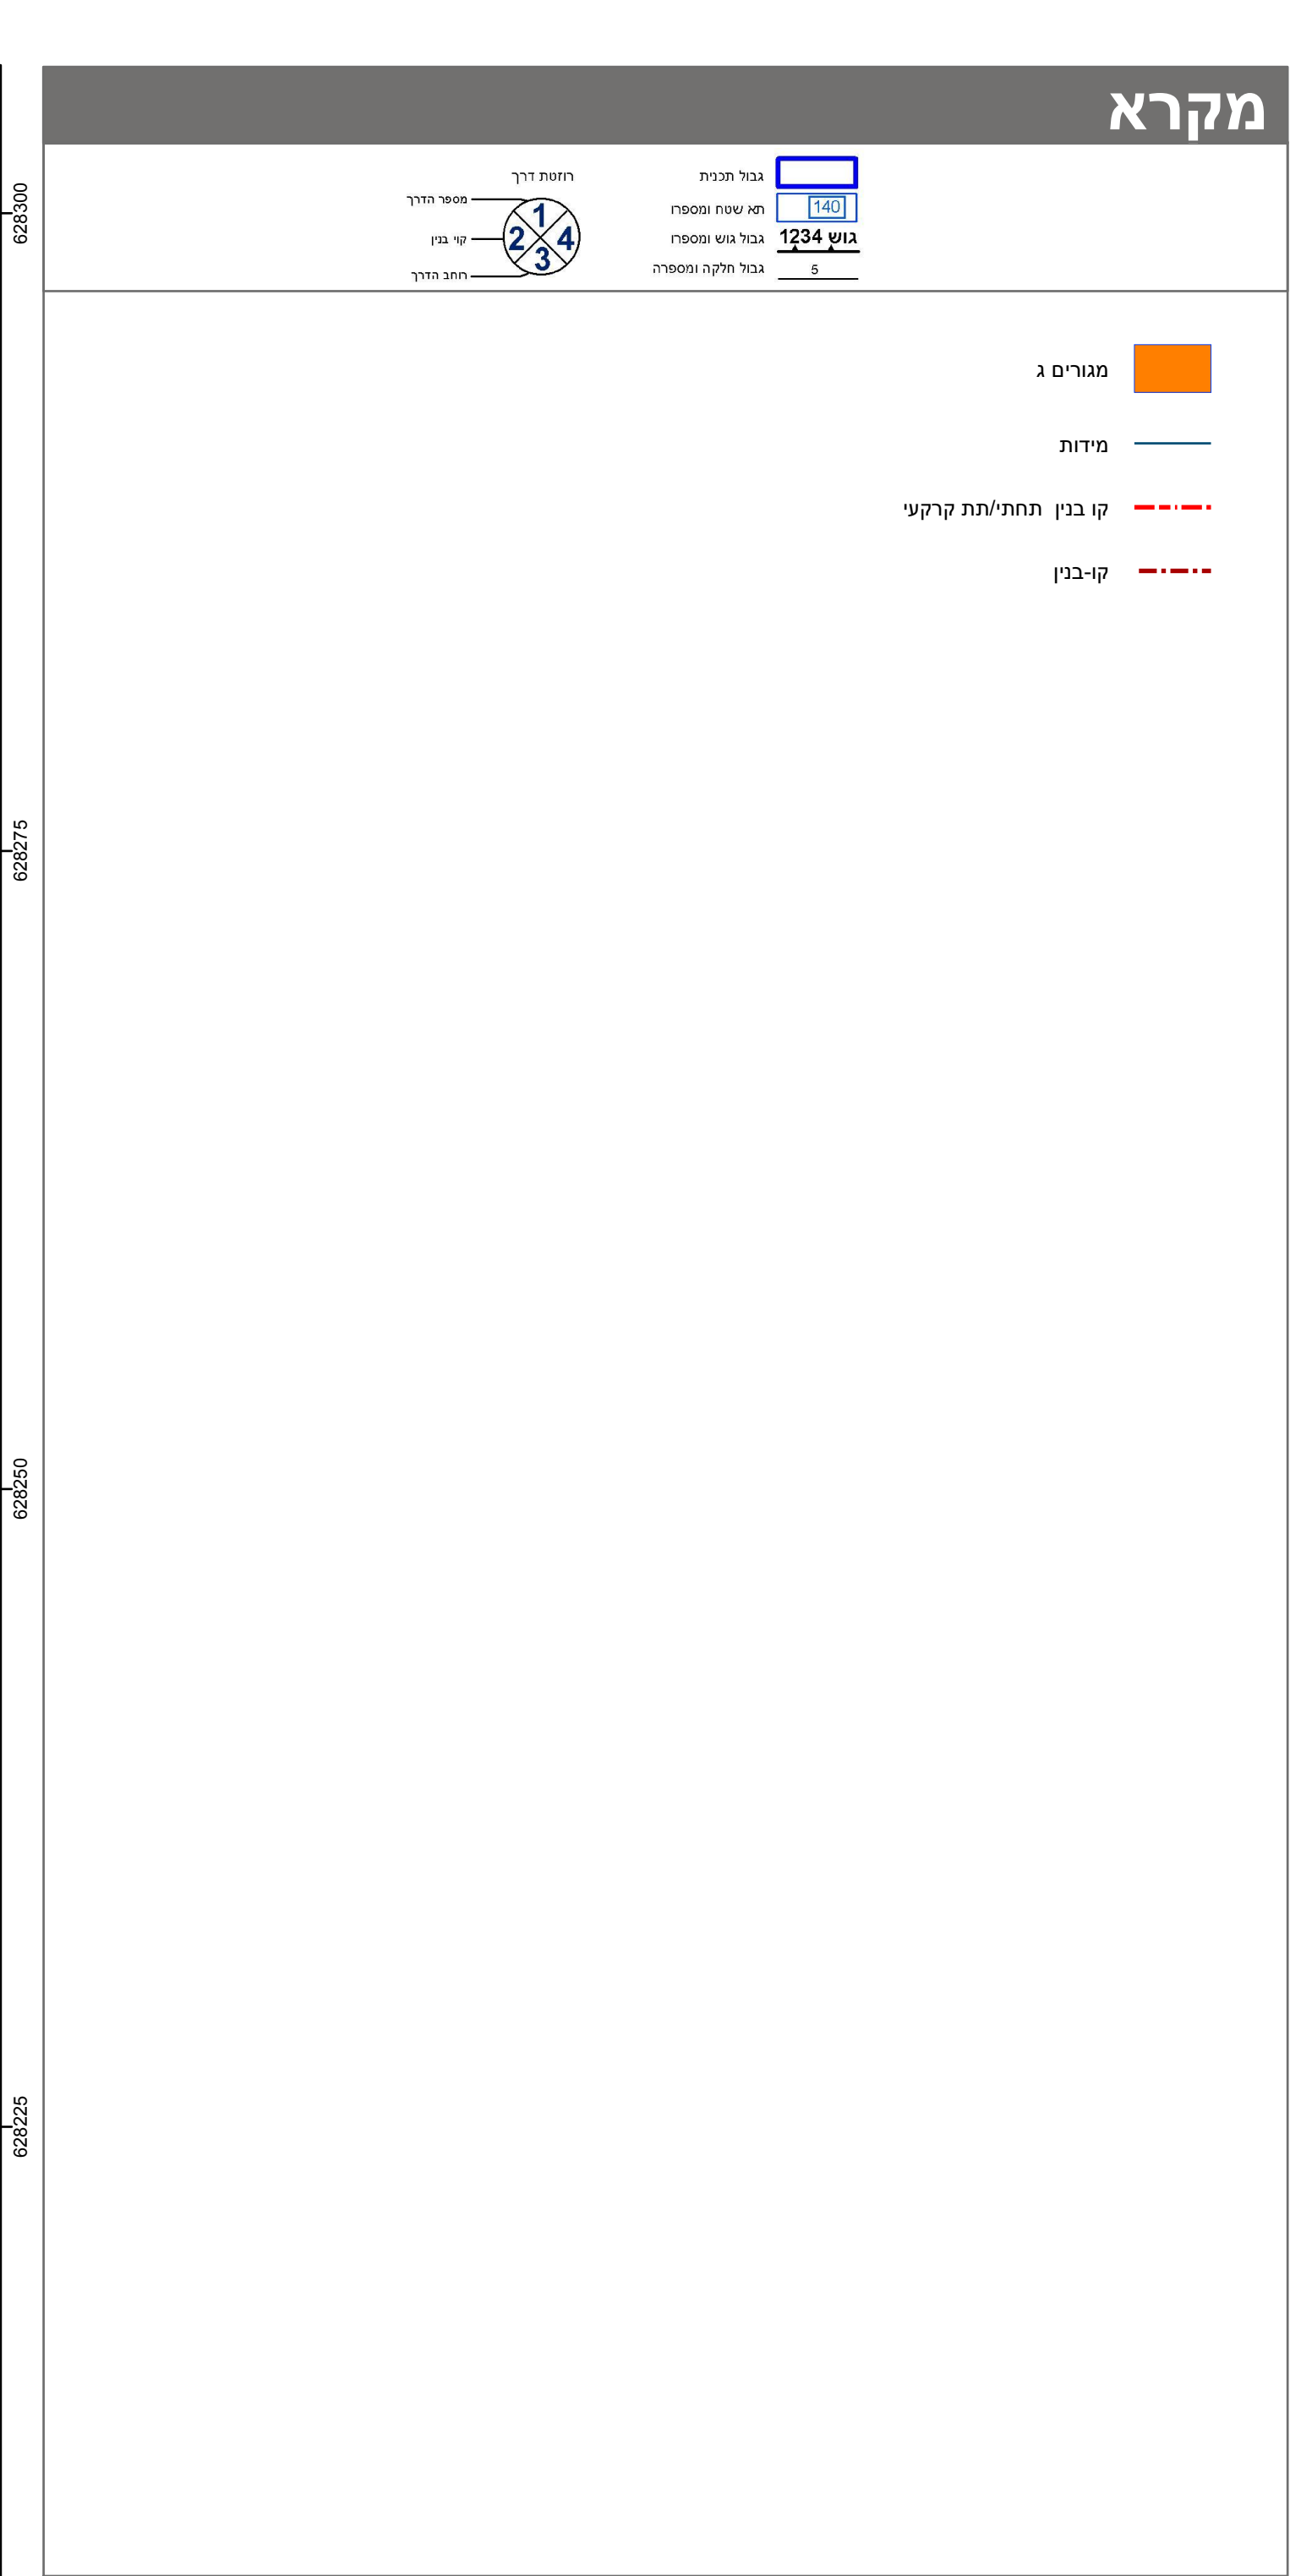

חוק התכנון והבנייה, התשכ"ה - 1965 תכנית מתאר מקומית		
'on 101-0768119		
הקמת מבנה מגורים, בית צפאפא		
גיליון 1 מתוך 1 תרשיט מצב מוצע		
	ירושלים	מחוז
	ירושלים	מרחב תכנון מקומי
	ירושלים	רשות מקומית
	ירושלים	ישוב
מחזית		תכנית בסמכות
ללא איחוד וחלוקה		איחוד וחלוקה
תכנית שמכוונה ניתן להוציא היתרים או הרשאות		היתרים או הרשאות
		מונה תדפיס התשריט
18:04	24/08/2020	מועד הפקדה
1:250	0.62 חזנים קנה מידה	שטח התכנית
אישורים בתכנית מס' 101-0768119		

מינהל התכנון
 חוק התכנון והבניה, "הרשכה" - 1965
 מחוז ירושלים
 הועדה המחוזית החליטה ביום :
 10/05/2020
 להפקיד את התכנית

 10/09/2020

שמות*	
מגיש התכנית	כאדם כיואן תאגיד:
עורך ראשי	עודד עברי תאגיד:

בעלי עינין בקרקע*

טבלת גושים וחלקות*			
מספר גוש	כל הגוש/חלק	מספרי חלקות בשלמותן	מספרי חלקות בחלקיותן
30285	חלק		22

* הרשימה המלאה מפורטת בהוראות התכנית / בהודעה שפורסמה בעיתונות וברשומות

הריני מצהיר בזאת כי המפה הטופוגרפית/המצבית המהווה רקע לתכנית זו, נערכה על ידי ביום 23.06.2019 והיא הוכנה לפי הוראות נוהל מבא"ת ובהתאם להוראות החוק ולתקנות הממודדים שבתוקף.

דיוקן הקו הכחול והקדסטר: קו כחול (בלבד) ברמה אנליטית

תאריך	חתימה	מספר רשיון	1058	אשרף חרג' יחיא
				שם המודד