
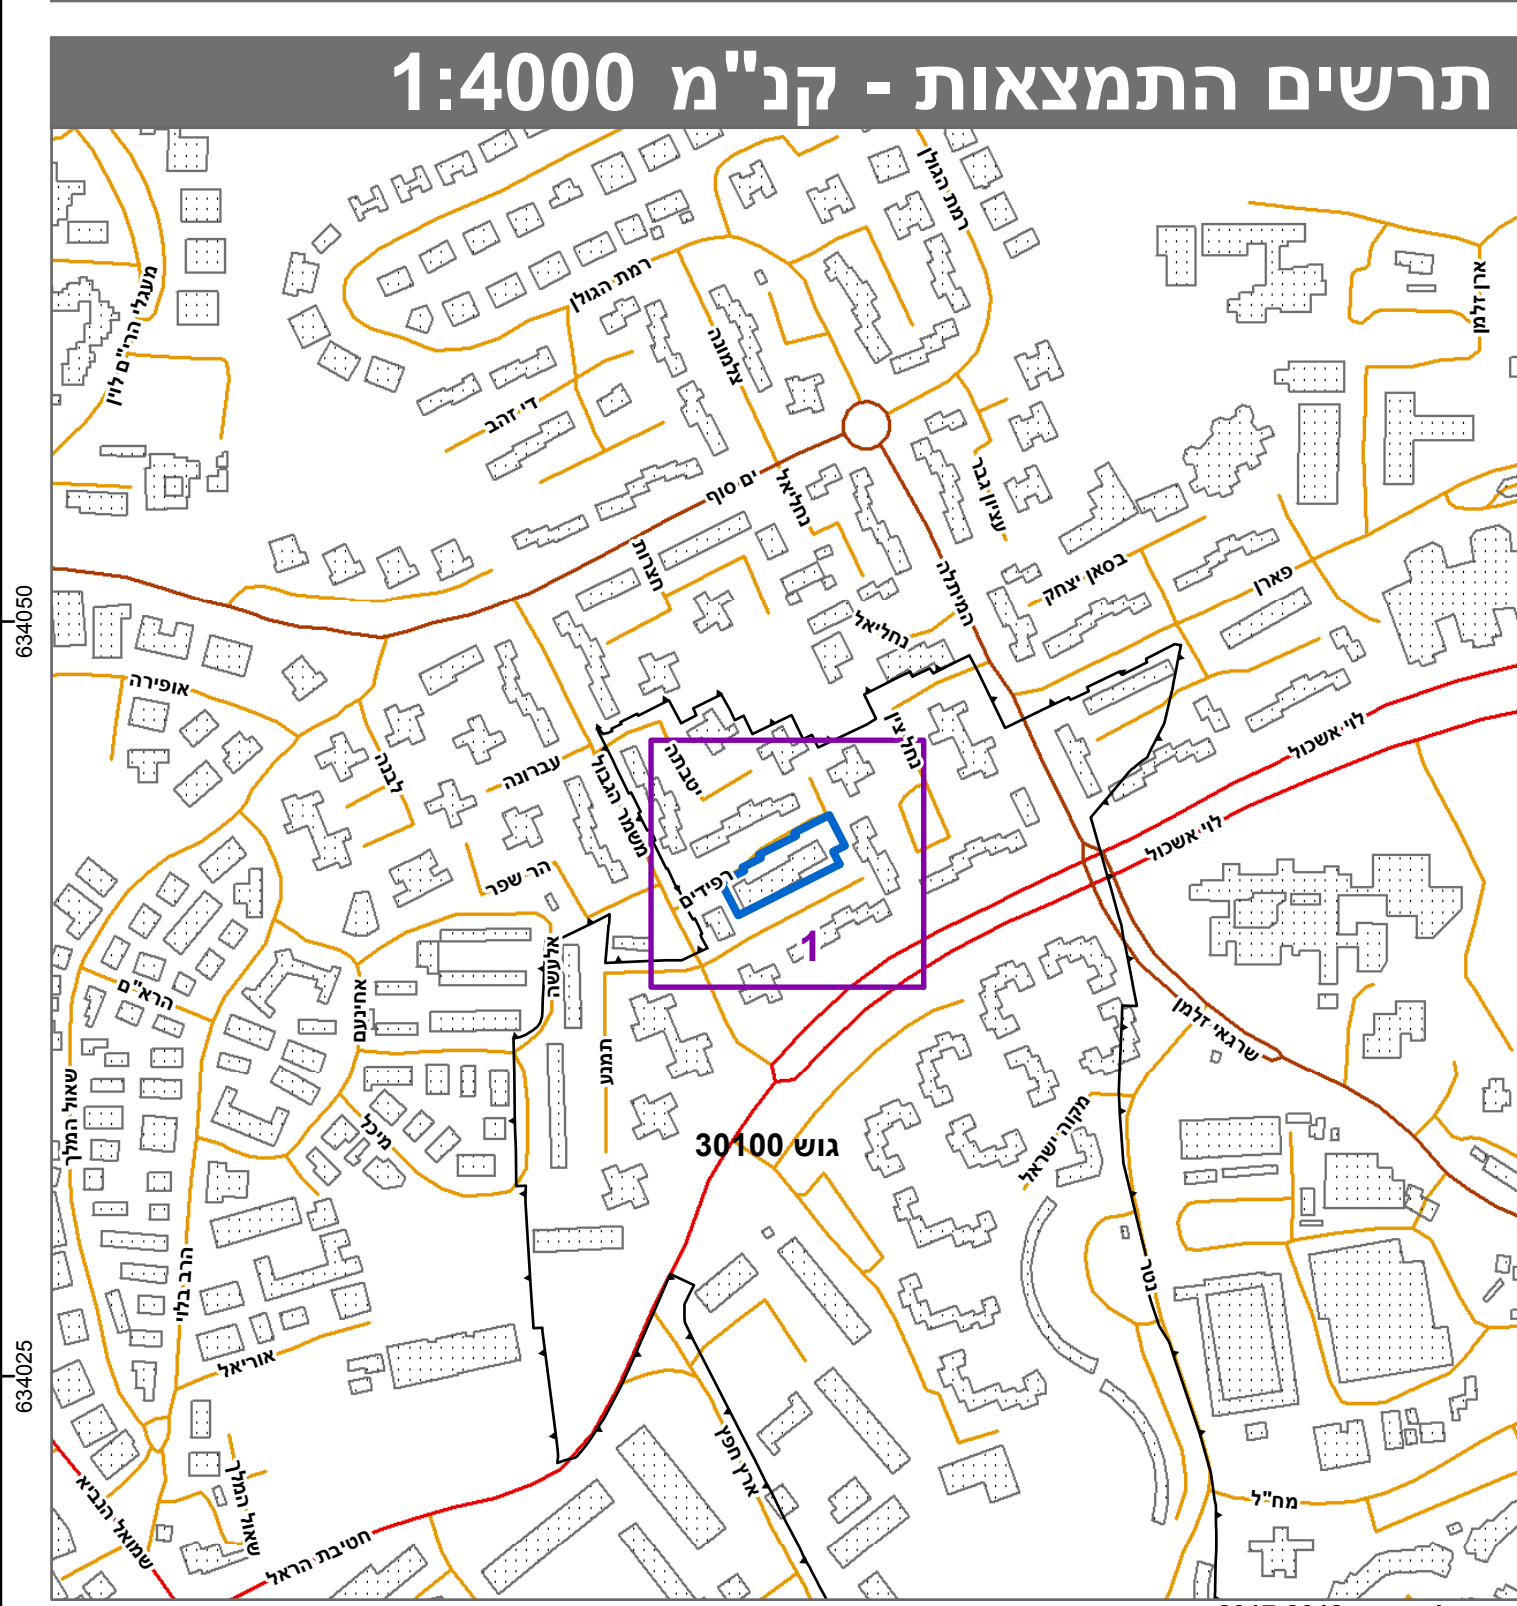


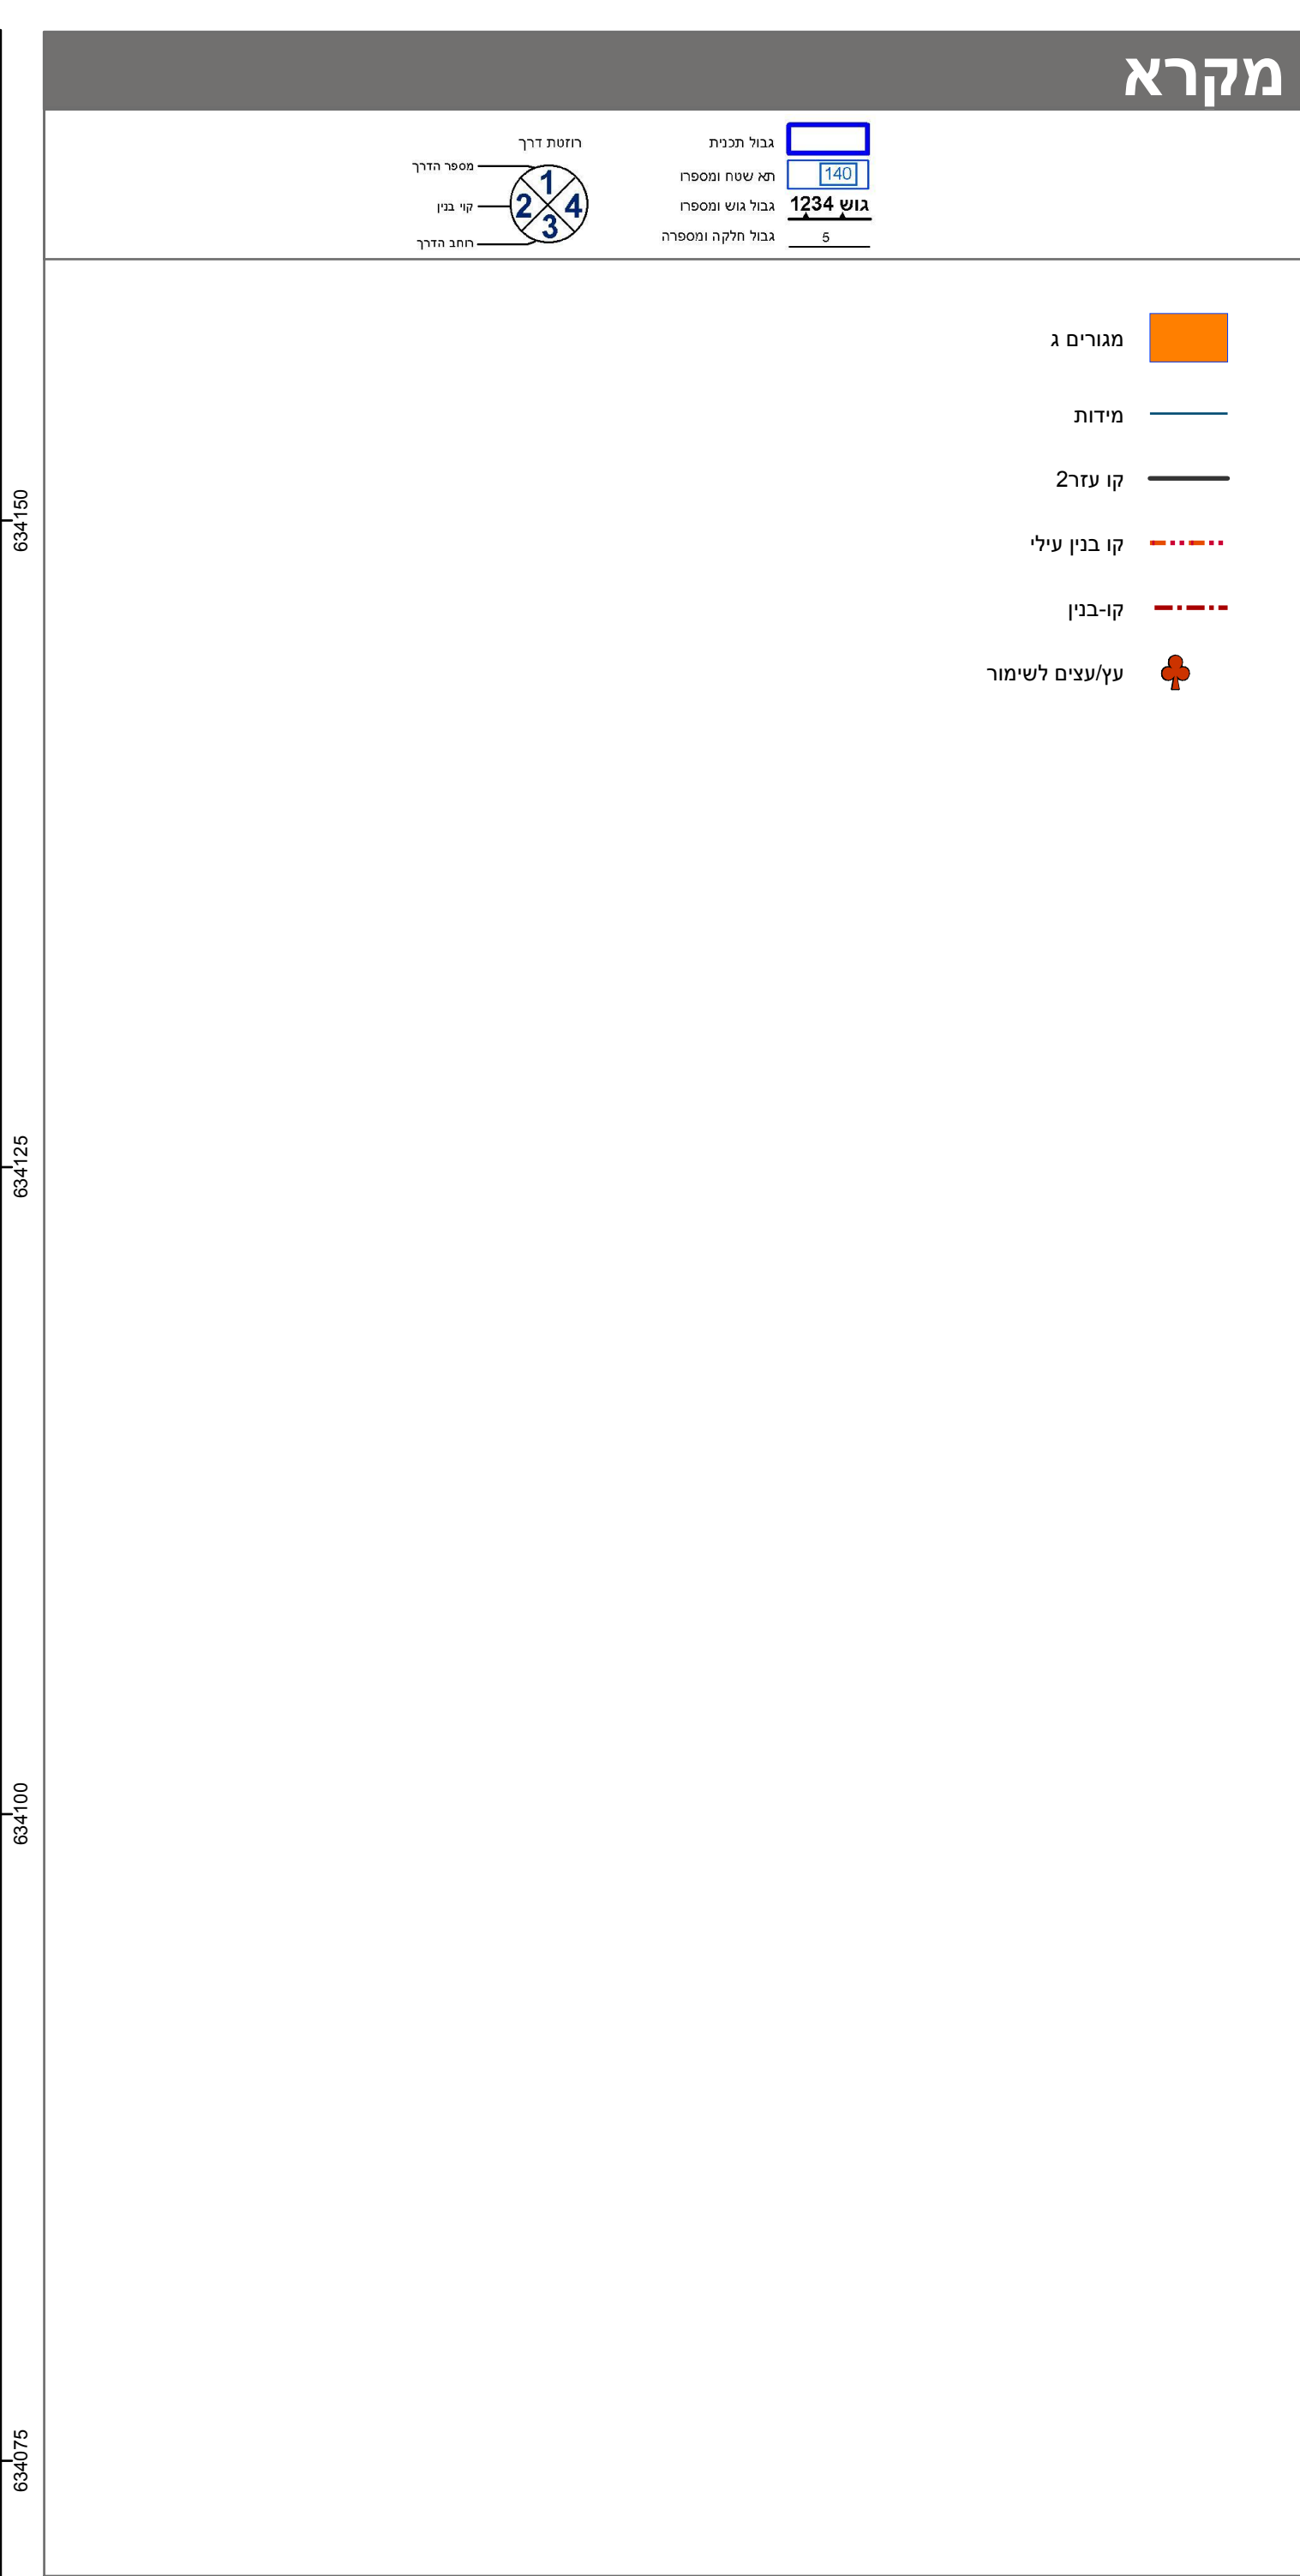

חוק התכנון והבנייה, התשכ"ה - 1965	
תכנית מתאר מקומית	
מס' 101-0758466	
תוספת שטחי בניה למבנה קיים, מבוא רפידים 2, ירושלים	
תשריט מצב מוצע	
גיליון 1 מתוך 1	
מחוז	ירושלים
מרחב תכנון מקומי	ירושלים
רשות מקומית	ירושלים
ישוב	ירושלים
תכנית בסמכות	מחוזית
איחוד וחלוקה	ללא איחוד וחלוקה
היתרים או הרשאות	תכנית שמכוחה ניתן להוציא היתרים או הרשאות
מונה תדפיס התשריט	5
מועד הפקה	13/10/2020
שטח התכנית	1.528 דונם קנה מידה 1:250
אישורים בתכנית מס' 101-0758466	
מינהל התכנון	
חוק התכנון והבניה, התשכ"ה - 1965	
מחוז ירושלים	
הועדה המחוזית להתיישבות בים	
18/08/2020	
להפקיד את התכנית	
23/11/2020	
תשריך	
י"ר הועדה המחוזית	

שמות*	
מגיש התכנית	אלי קאהן תאגיד: JMK תמ"א 38 ירושלים בע"מ
עורך ראשי	עמית מנדלר תאגיד: פרטי

בעלי ענין בקרקע*

טבלת גושים וחלקות*			
מספר גוש	חלק	מספרי חלקות בשלמותן	מספרי חלקות בחלקיותן
30100	168		

* הרשימה המלאה מפורטת בהוראות התכנית / בהודעה שפורסמה בעיתונות וברשומות

הריני מצהיר בזאת כי המפה הטופוגרפית/המצבית המהווה רקע לתכנית זו, נערכה על ידי ביום 28.05.2019 והיא הוכנה לפי הוראות נוהל מבא"ת ובהתאם להוראות החוק ולתקנות המודדים שבתוקף.

דיוק הקו הכחול והקדסטר: קו כחול (בלבד) ברמה אנליטית

שם המודד	שם המודד	שם המודד	שם המודד
945	945	945	945
מספר רשיון	חתימה	תאריך	תאריך

מספר תכנית: 101-0758466 מספר דריסת עיניים: 5