

no' 633-0665471

פיצול מגרש מנהלה 22, מושב כוכב מיכאל

תשritis מזב מוצע גלילין 1 מtower 1



מחוז	דרך
ממערב תכנון מקומי	חוף אשקלון
רשות מקומית	חוף אשקלון
ישוב	כוכב מיכאל
תכנית בסמכות	מחוזית
איחוד וחולקה	לא איחוד וחולקה
היתרים או הרשאות	תינוי שמכוחה ניתן להוציא הרישרים או הרשות
מספר תAVIS התשריטי	12
מועד פפקה	10:33 11/11/2020
טבלה התקנית מס' 3.381	1:250 קנה מידת 3.381

אישור בתכנית מס' 633-0665471

טבלה התקנית
חוק התקנון והבנייה, התשכ"ה - 1965
מחוז דרום
הוועדה המחוקרת החליטה ביום:
16/08/2020
לחפקרי את התקונית
06/12/2020
תאריך ייר הועודה/המחלקה

שמות*	
מגיש התקנית	שמעון יוגב (תגידי:) אגודת מושב כוכב מיכאל
מגיש התקנית	דב פלדמן (תגידי:) אגודת מושב כוכב מיכאל
שער ראשי	מרבל כהן (תגידי:) איציק ישקוביץ
שם	לידיה סוניה ישקוביץ (תגידי:)

בעל עין בקריע*

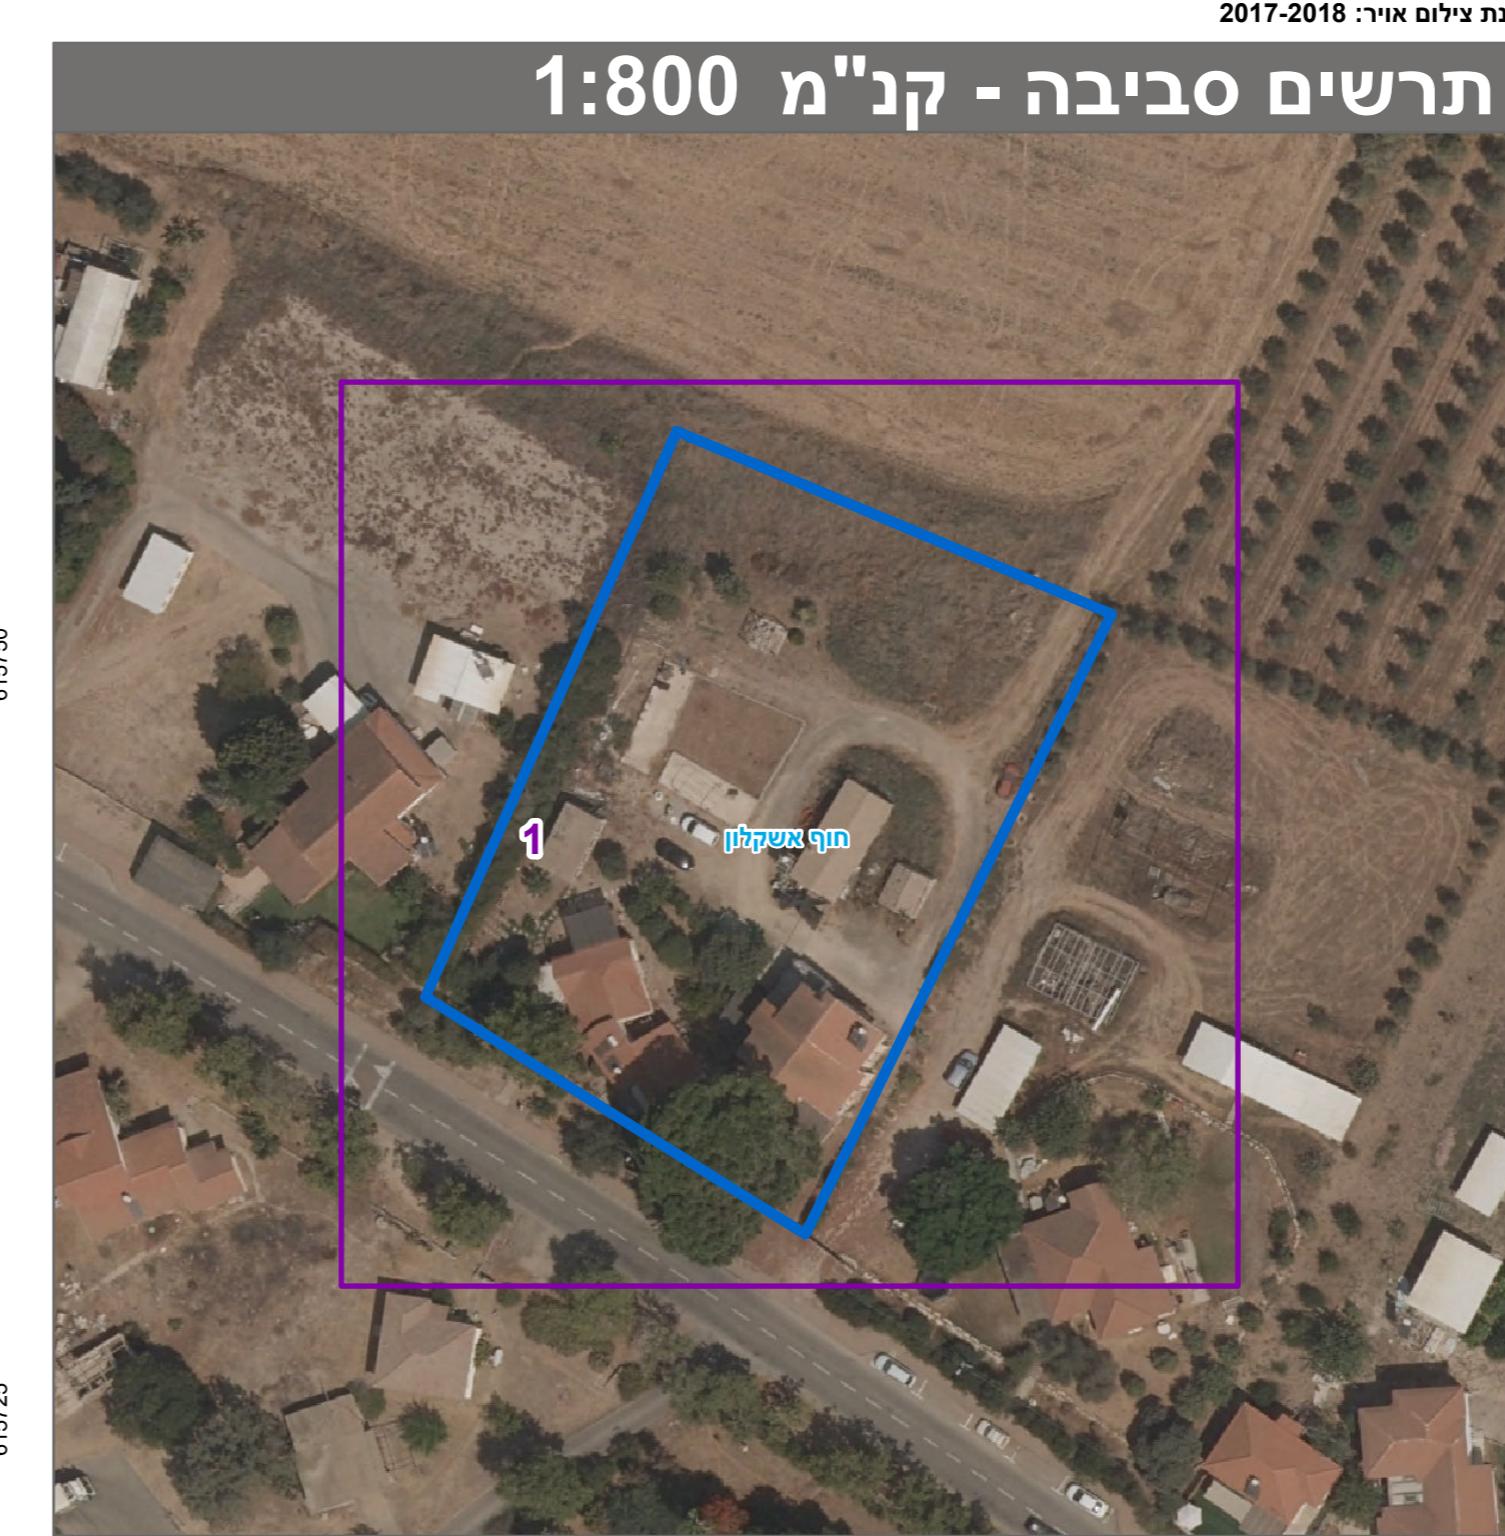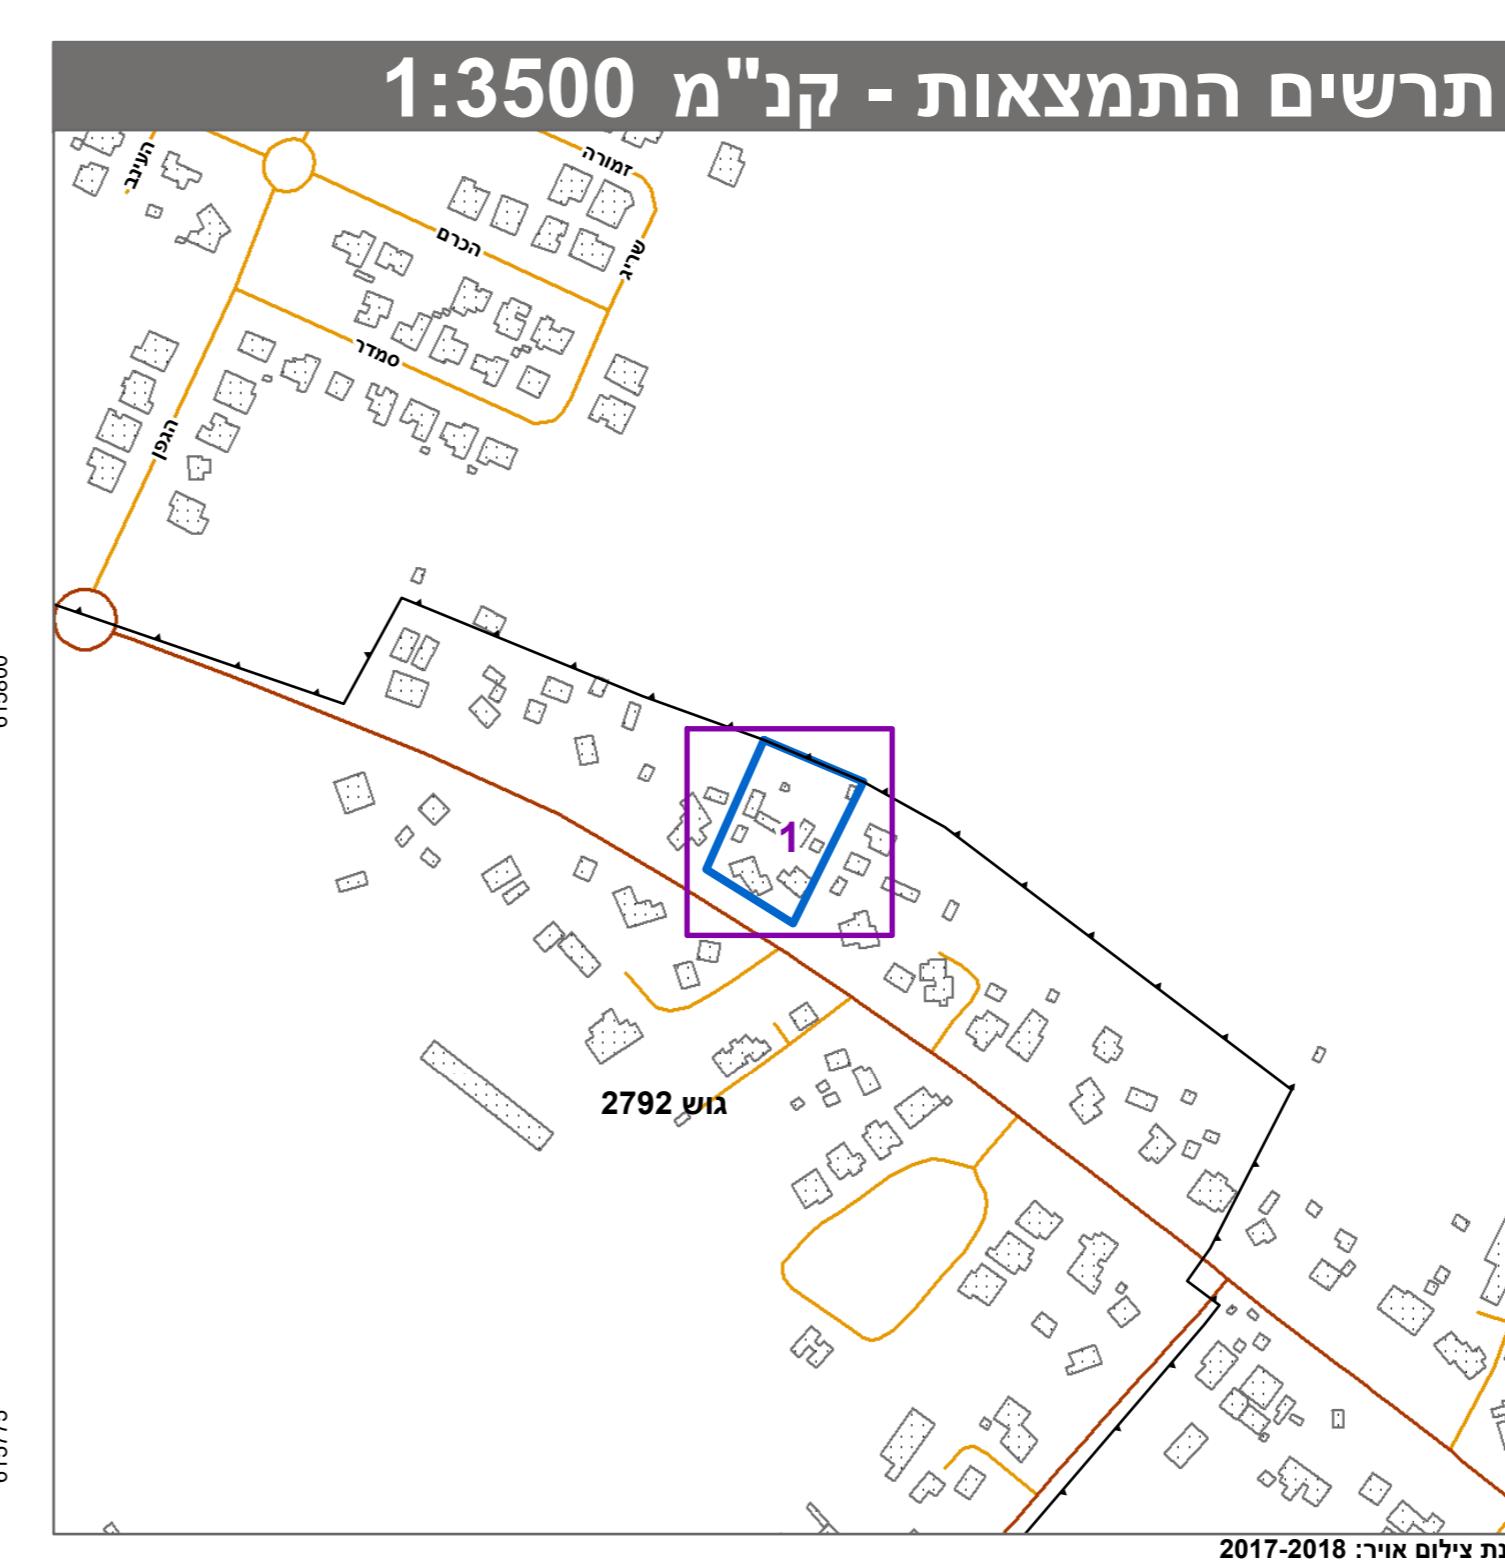

מספר גוש	מספר חלקי חלוקות	מספר חלקי חלוקות	מספר רשיון
2792	23	23	934

*רשימה המלאה מפורטת בהוראות התקנית / בהודעה שפורסמה בעיתונות ברשותה
הרבי מציר ברatty כי ההפצה הטופוגרפית/הgeomטרית המוחה רע לתקנית זו, נערכה
על ידי ביום 11-09-19 והיא הוכנה לפי הוראות נוהל מב"ת ובהתאם להוראות החוק
ולתקנות המודדים שבתקף. דיק הנק הכוון והקדסוט: קז כוויי (בלבד) בrama אלטיט

שם המודד: מספר רשיון: 633-0665471 תאריך: חתימה:

