
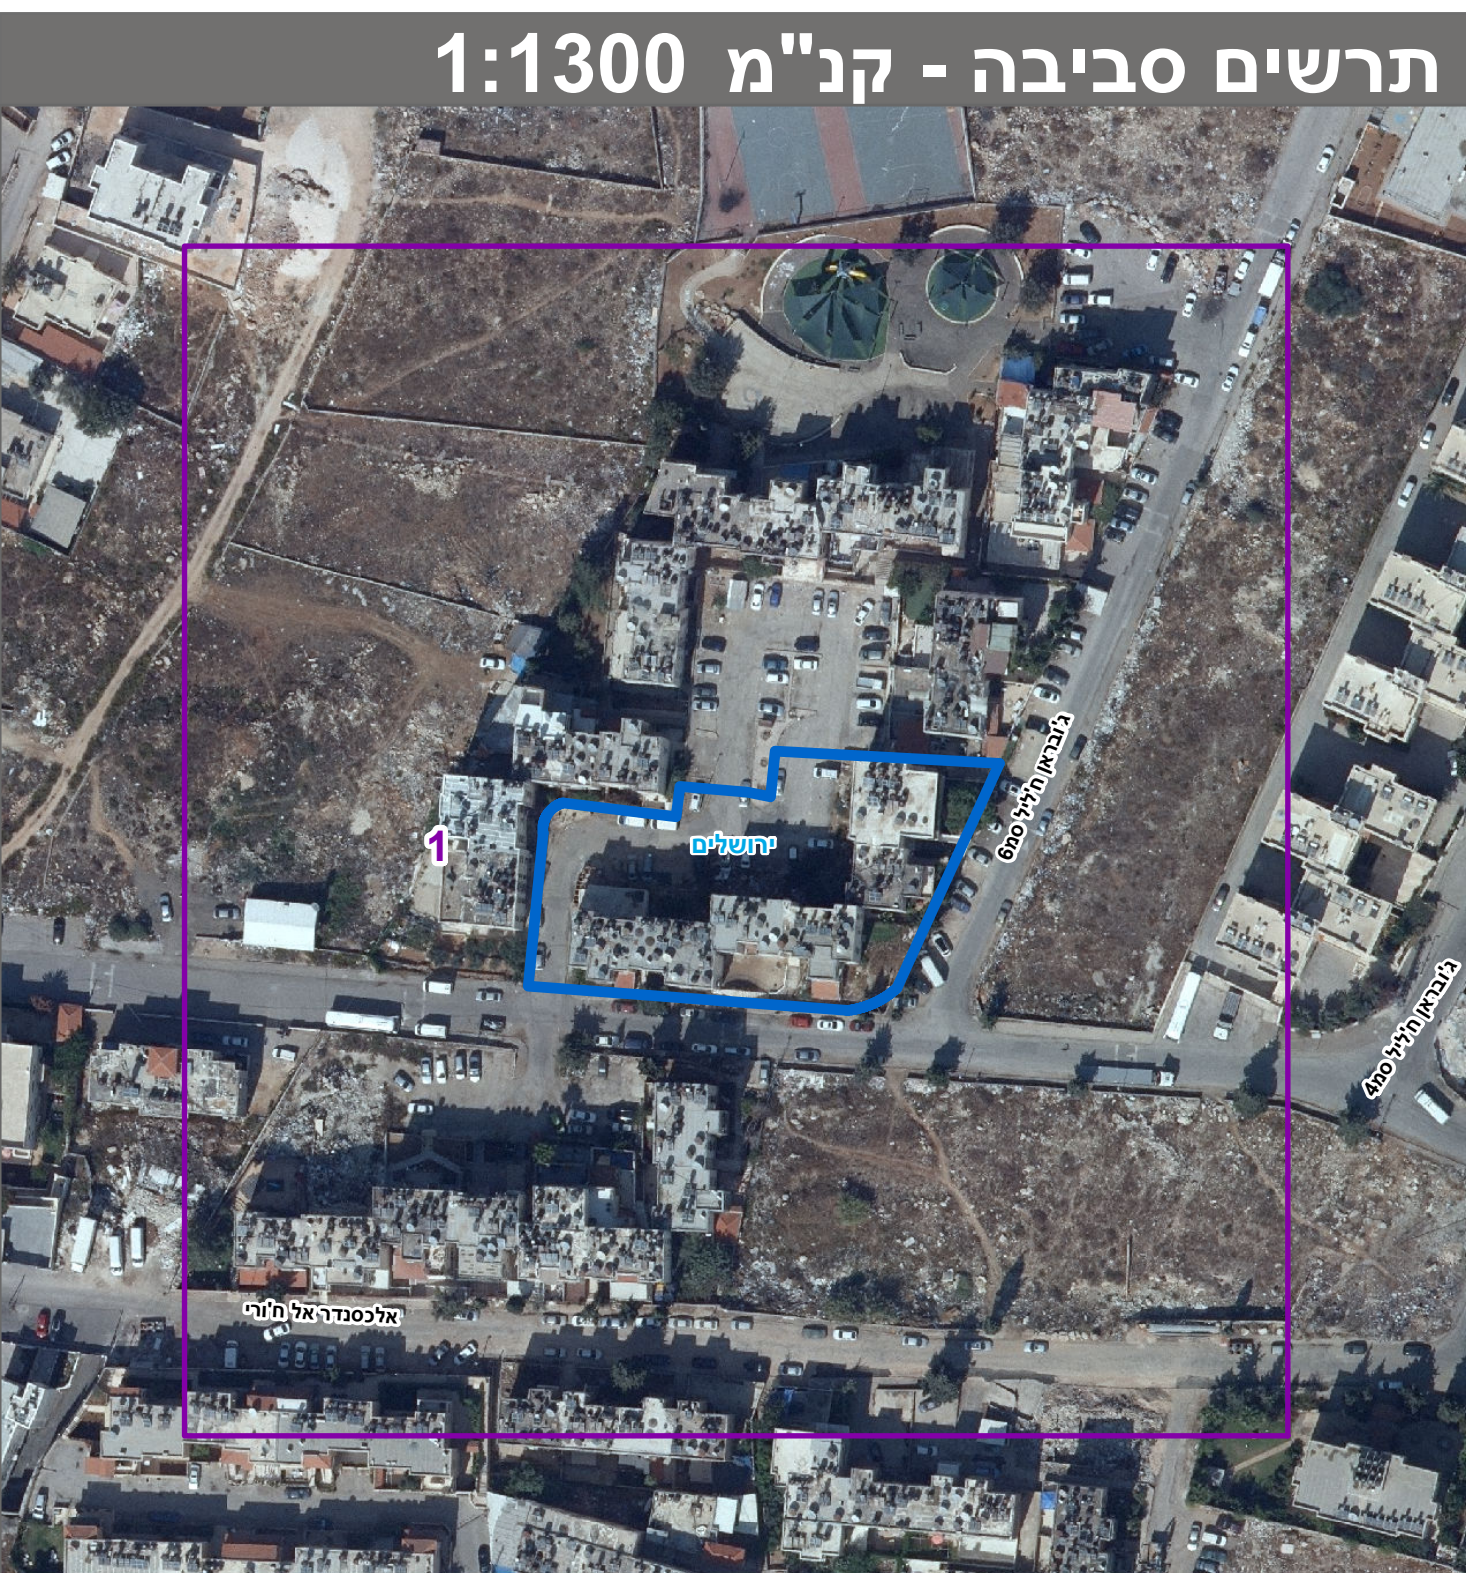


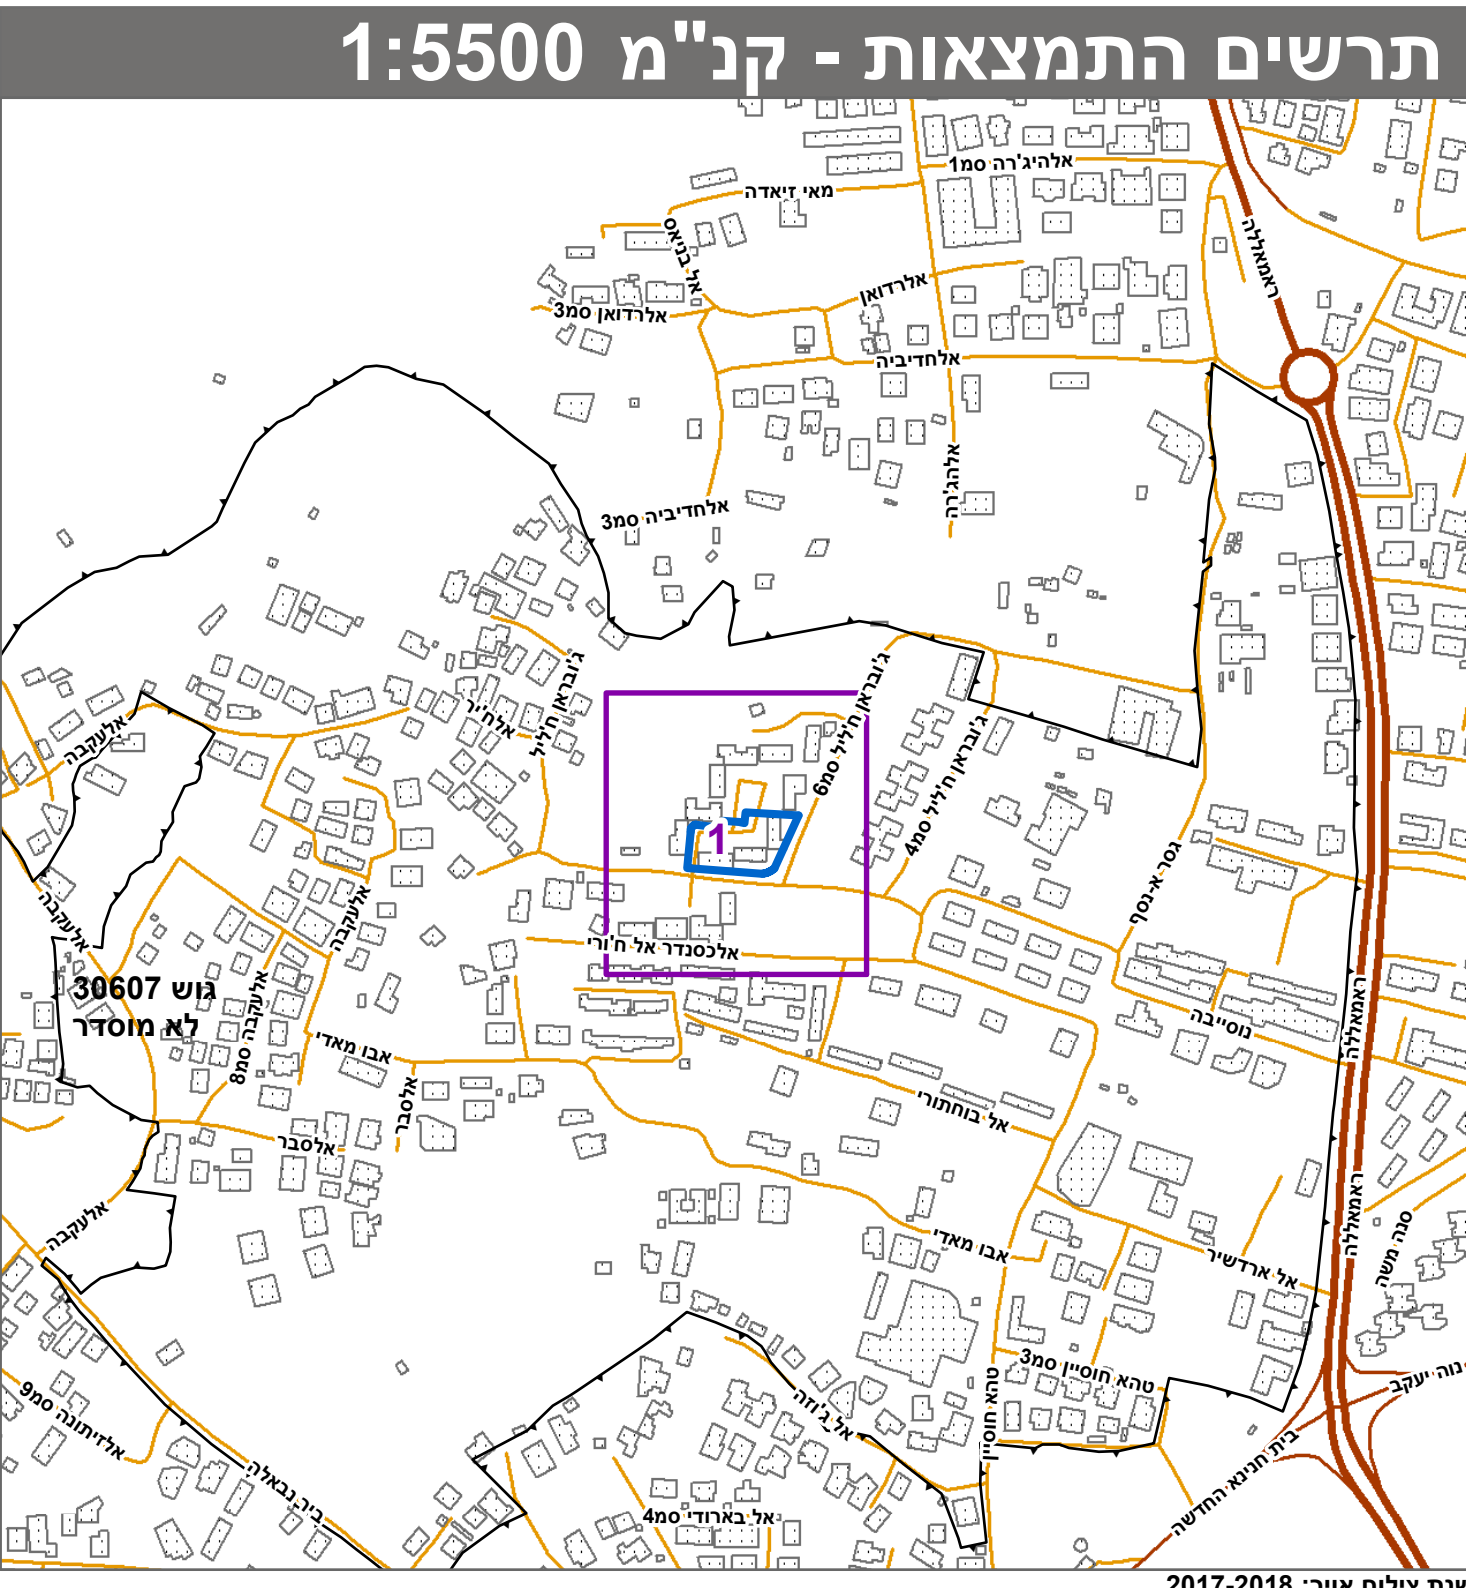

חוק התכנון והבנייה, התשכ"ה - 1965	
תכנית מתאר מקומית	
מס' 101-0816298	
תוספת בניה ברח' ג'בראן בשכ' בית חנינה,נוסייבה,ירושלים	
תשריט מצב מוצע	גיליון 1 מתוך 1
מחוז	ירושלים
מרחב תכנון מקומי	ירושלים
רשות מקומית	ירושלים
ישוב	ירושלים
תכנית בסמכות	מחוזית
איחוד וחלוקה	ללא איחוד וחלוקה
היתרים או הרשאות	תכנית שמכוחה ניתן להוציא היתרים או הרשאות
מונה תדפיס התשריט	4
מועד הפקה	19/11/2020
שטח התכנית	2.633 דונם
קנה מידה	
1:250	
אישורים בתכנית מס' 101-0816298	

שמות*	מחמד נסייבה תאגיד:
מגיש התכנית	מחמד אבו נבאם תאגיד: משרד אדריכלים-סלטאן סלימאן
עורך ראשי	

בעלי ענין בקרקע*

טבלת גושים וחלקות*	מספר גוש	חלק	מספר חלקה	מספר חלקות
מספר גוש	30607	חלק	1	38

* הרשימה המלאה מפורטת בהוראות התכנית / בהודעה שפורסמה בעיתונות ובפרשומות

הריני מצהיר בזאת כי המפה הטופוגרפית/המצבית המהווה רקע לתכנית זו, נערכה על ידי 15.09.2019 והיא הוכנה לפי הוראות נוהל מבא"ת ובהתאם להוראות החוק ולתקנות המודדים שבתוקף.

דיוק הקו הכחול והקדסטרי: מדידה אנליטית מלאה ברמת תצ"ר

משהדאיו חליל

1196

מספר רשיון

חתימה

תאריך

מספר תכנית: 101-0816298 / מספר יומים חשוי: 4

