


27.70 מ' ס"מ

619250

619200

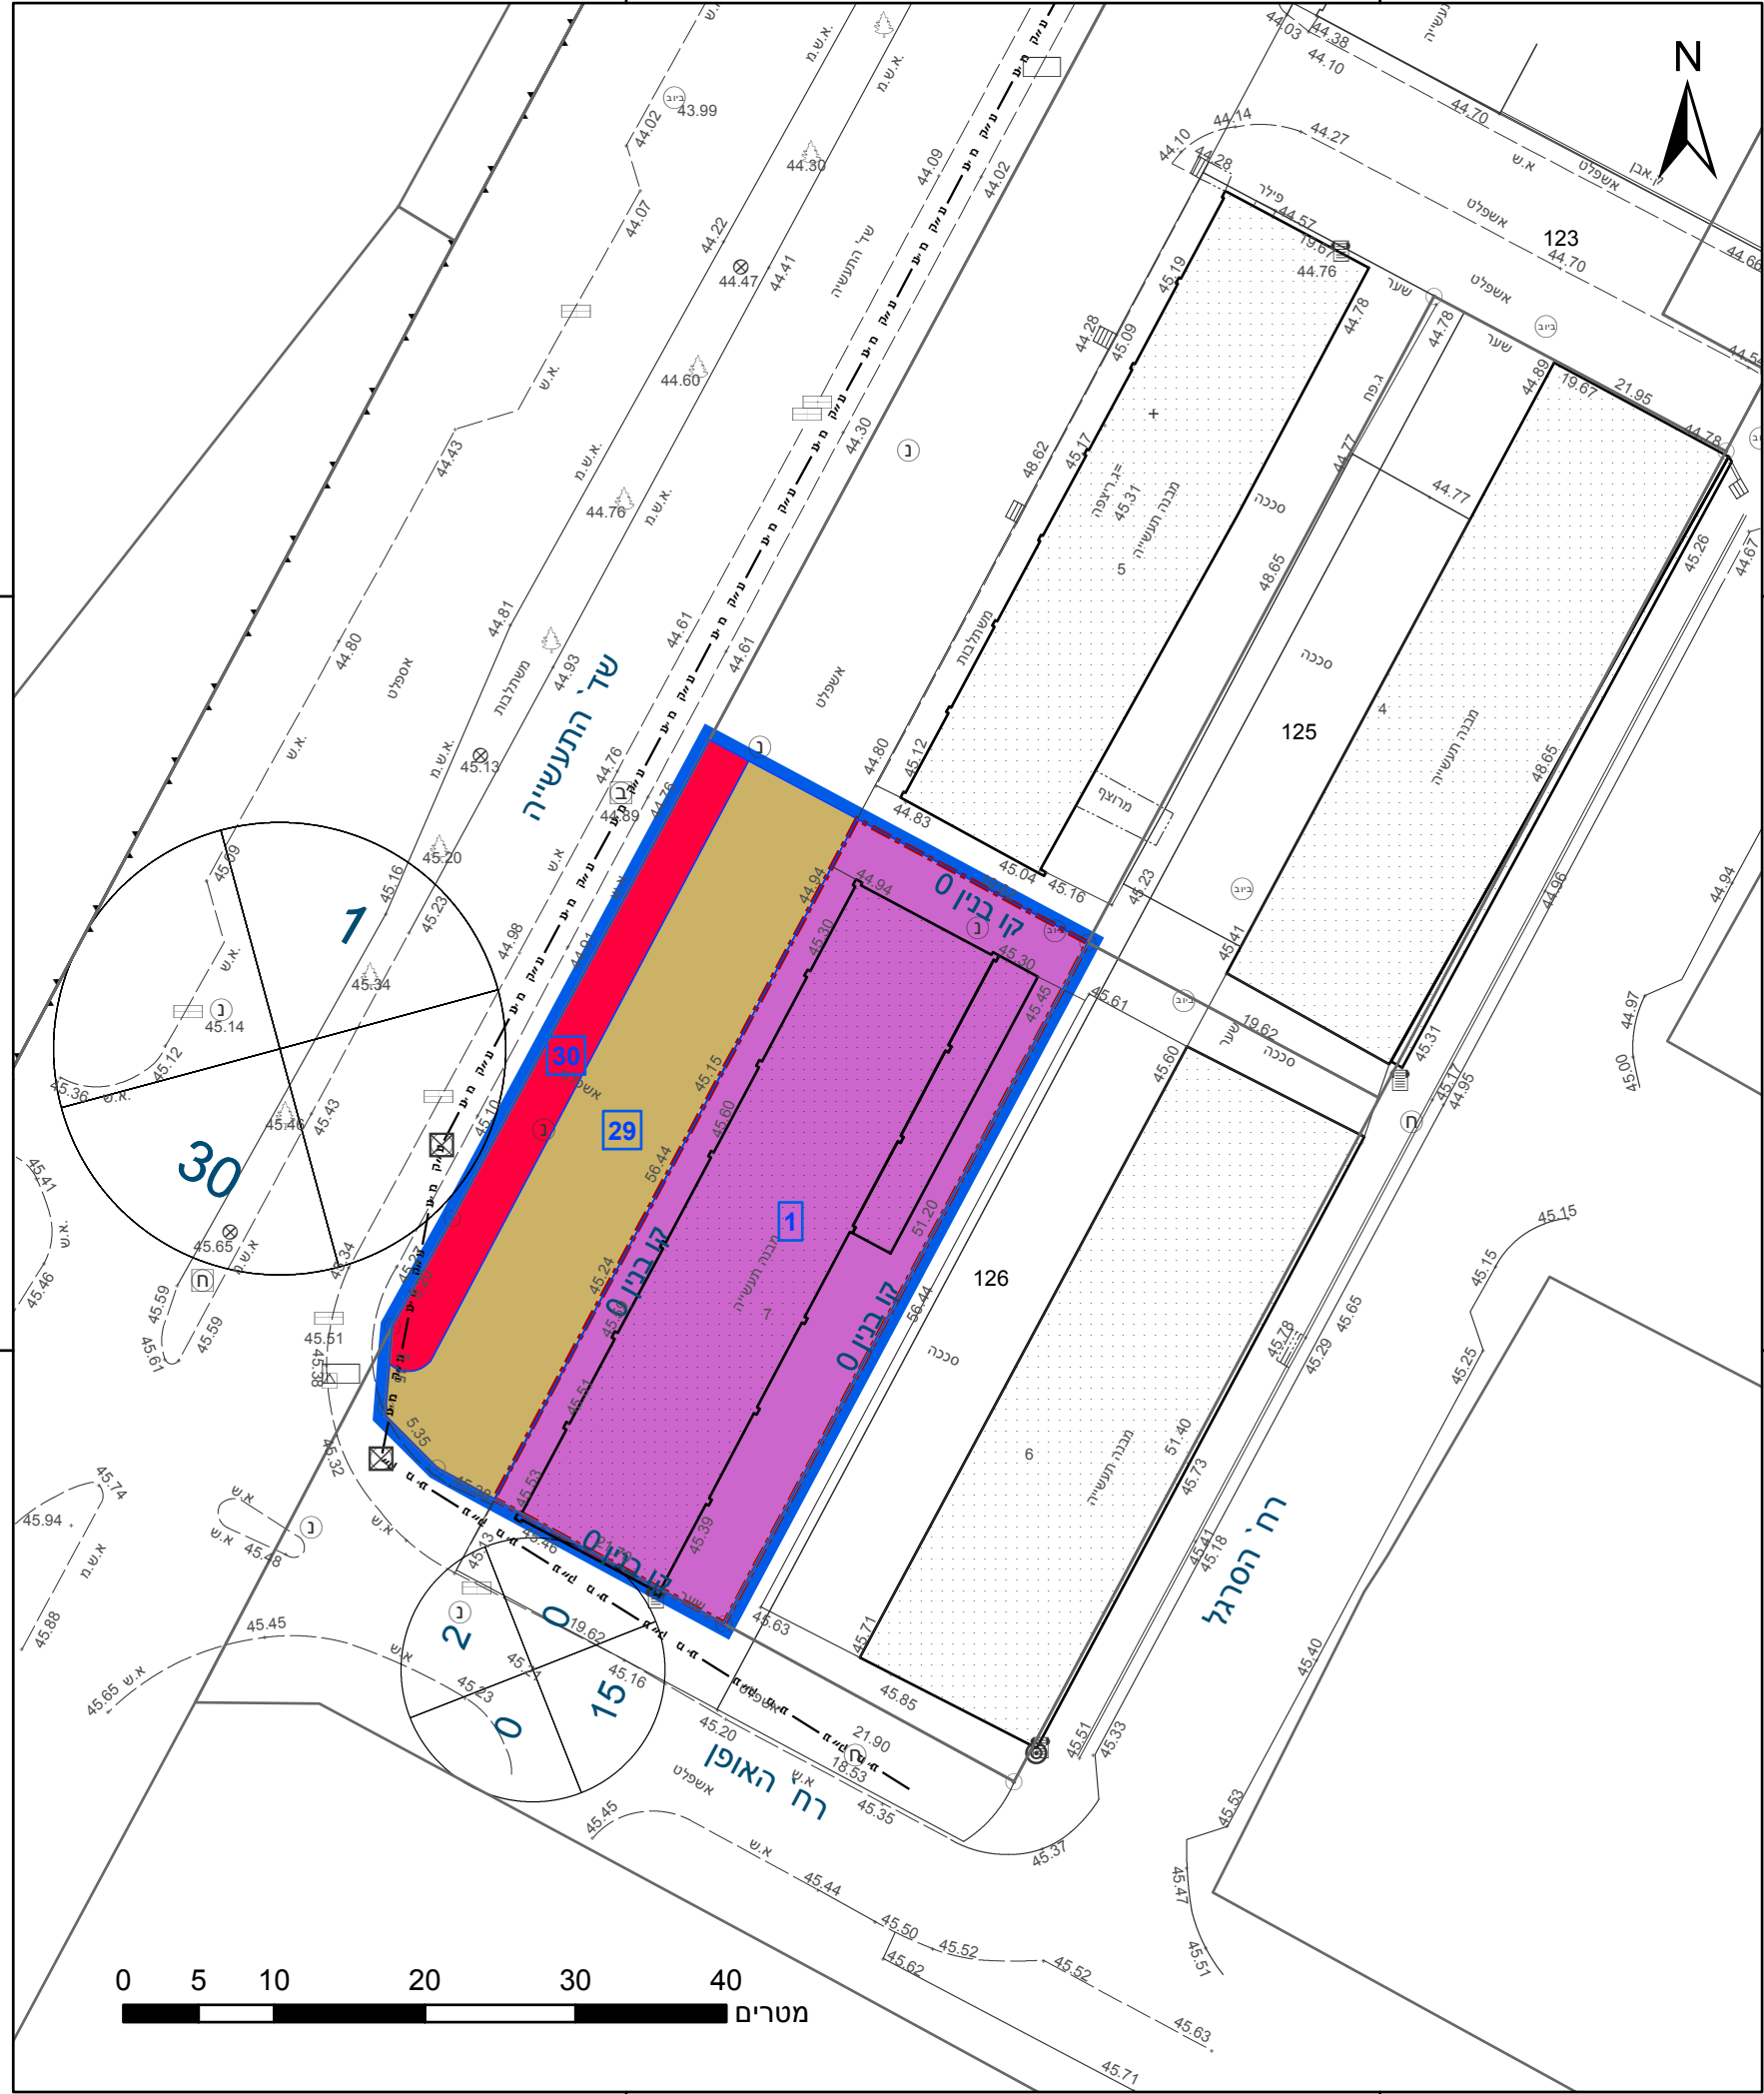

161850

161900

161850

161900

23.2 מ' ס"מ

מקרא

גבול התכנית	גוש 1234
גבול גוש ומספרו	5
גבול חלקה ומספרה	
תא שטח ומספרו	1
מספר הדרך	4
קווי בנין	2
רוחב הדרך	3

תעשייה
דרך מאושרת
דרך מוצעת
קו-בנין

אישורים בתכנית מס' 604-0541771

הריני מצהיר בזאת כי המפה הטופוגרפית/המצבית המהווה רקע לתכנית זו, נערכה על ידי ביום 02.10.2019 והיא הוכנה לפי הוראות נוהל מבא"ת ובהתאם להוראות החוק ולתקנות המודדים שבתוקף. דיוק הקו הכחול והקדסטר: מדידה אנליטית מלאה ברמת תצ"ר

א.שיאון	477
שם המודד	מספר רשיון
חתימה	תאריך

חוק התכנון והבנייה, התשכ"ה - 1965 תכנית מפורטת

מס' 604-0541771

יגאל חלפים-רחוב התעשייה

תשריט מצב מוצע גיליון 1 מתוך 2

מחוז	דרום
מרחב תכנון מקומי	אשקלון
רשות מקומית	אשקלון
ישוב	אשקלון

תכנית בסמכות	מקומית
איחוד וחלוקה	ללא איחוד וחלוקה
היתרים או הרשאות	תכנית שמכוחה ניתן להוציא היתרים או הרשאות

מונה תדפיס התשריט	32
מועד הפקדה	14/12/2020
שטח התכנית	6.972 דונם
קנה מידה	1:500

שמות*	
מגיש תכנית	ועדה מקומית לתכנון ולבניה אשקלון תאגיד יגאל מנאי
מגיש תכנית	תאגיד יגאל מנאי
עורך ראשי	אליאס ישראל תאגיד שיא חדש בע"מ
יזם	יגאל מנאי תאגיד יגאל מנאי

בעלי עניין בקרקע*


בבעלות מדינה	תאגיד רשות מקרקעי ישראל
בבעלות רשות מקומית	תאגיד ועדה מקומית לתכנון ולבניה אשקלון
חוכר	יגאל מנאי תאגיד יגאל מנאי
חוכר	תאגיד בית משקאות של דורון יחיאל בע"מ
חוכר	תאגיד יגאל חלפים בע"מ

טבלת גושים וחלקות*

מספר גוש	חלק/ כל הגוש	מספרי חלקות בשלמותן	מספרי חלקות בחלקיותן
1216	חלק		123
1217	חלק		55

* הרשימה המלאה מפורטת בהוראות התכנית / בהודעה שפורסמה בעיתונות וברשומות

תרשים התמצאות - קנ"מ 1:2500

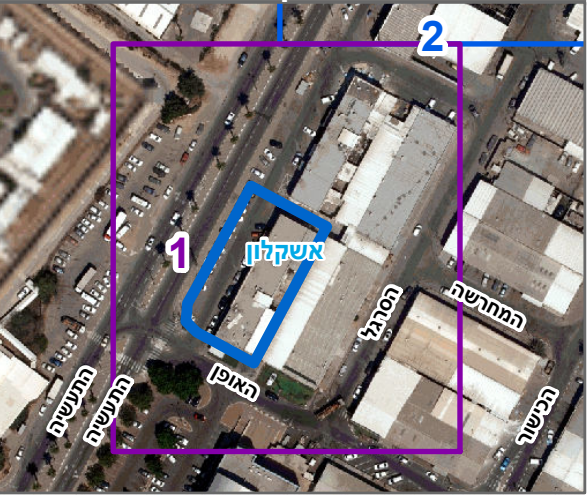

שנת צילום אוויר: 2017-2018

מספר תכנית: 604-0541771, מספר גירסת תשריט: 32