


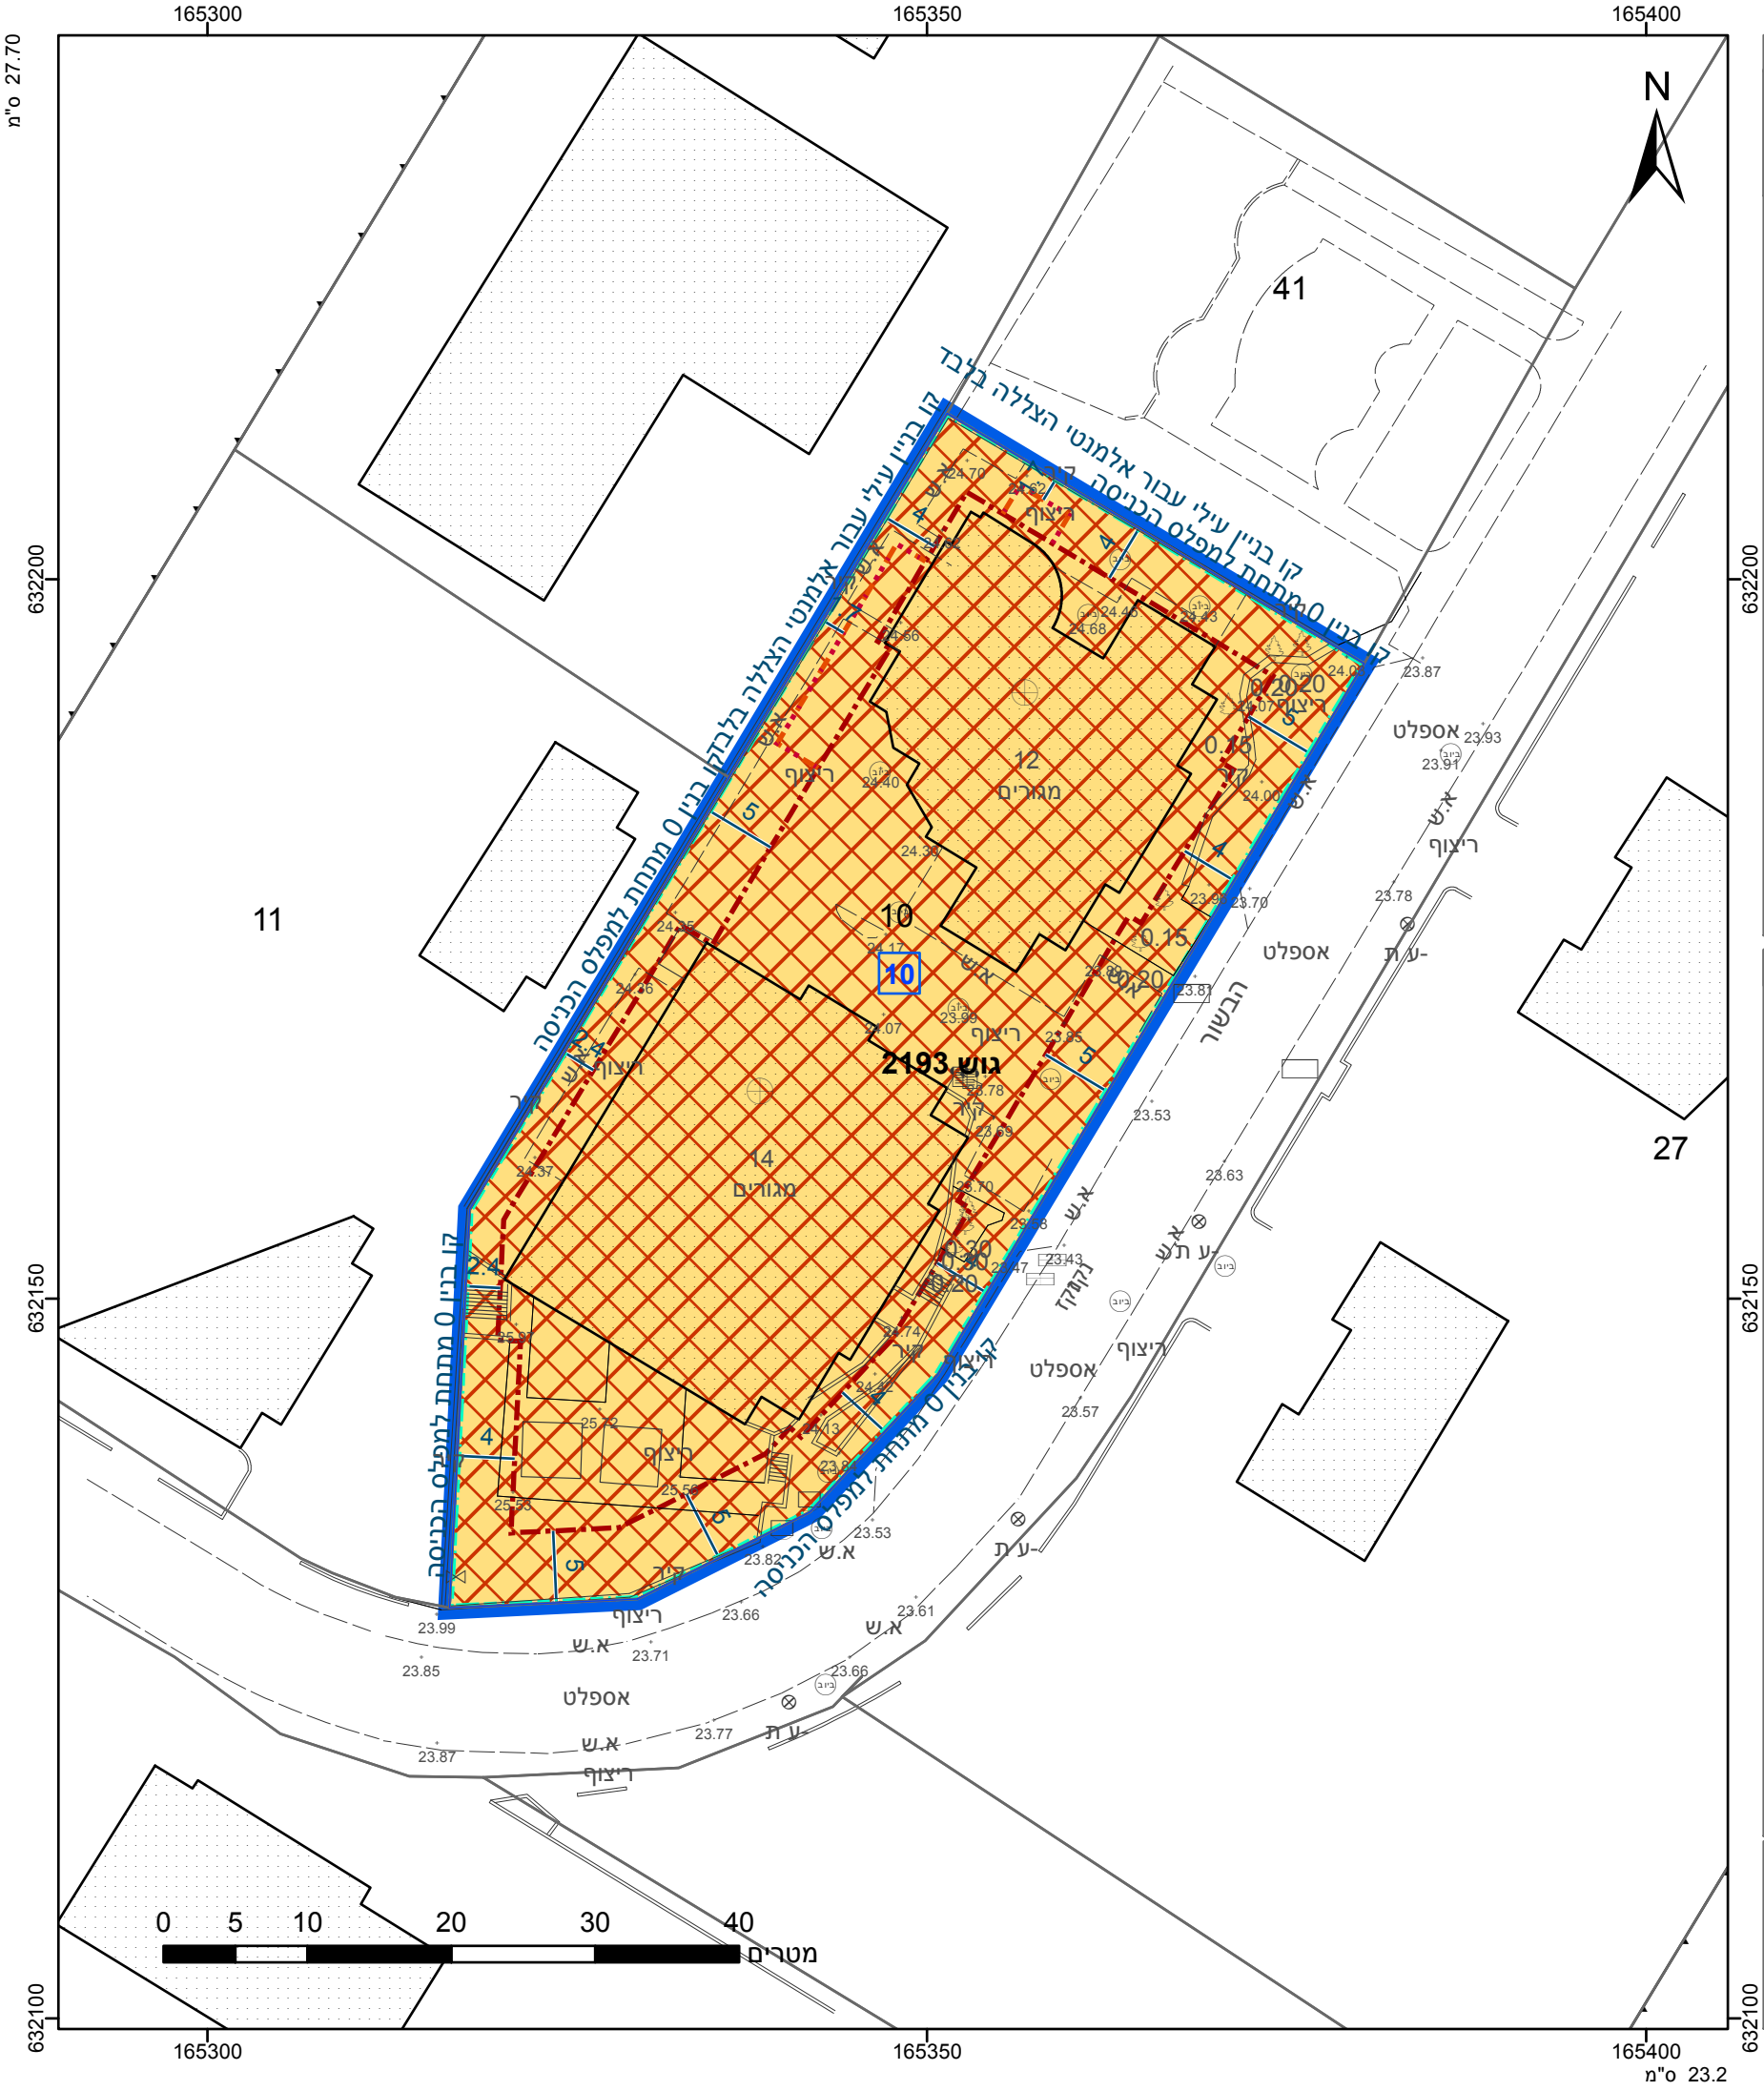

מקרא

גבול התכנית

1234

גוש

ומספר

גוש

ומספר

גבול חלקה

ומספרה

1

2

3

4

תא שטח

ומספרו

מספר הדרך

קווי בנין

רוחב הדרך

דיוור מיוחד

מידות

קו בנין תחתית/תת קרקעי

קו בנין עילי

קו-בנין

מינהל התכנון והבניה, התשכ"ה - 1965

מחוז דרום

דנה המחוזית החליטה ביום : 03/01/2021

החלטת המועצה המקומית / בהודעה שפורסמה בעיתונות וברשומות

15/02/2021

1239

מספר רשיון

תאריך

חתימה

אישורים בתכנית מס' 603-0640284

מינהל התכנון והבניה, התשכ"ה - 1965

מחוז דרום

דנה המחוזית החליטה ביום : 03/01/2021

החלטת המועצה המקומית / בהודעה שפורסמה בעיתונות וברשומות

15/02/2021

1239

מספר רשיון

תאריך

חתימה

חוק התכנון והבניה, התשכ"ה - 1965	
תכנית מפורטת	
מס' 603-0640284	
תוספת יח"ד למקבץ דיור קיים, רח' נחל שניר, רובע י"א, אשדוד	
תשריט מצב מוצע	
גיליון 1	מתוך 1
מחוז	דרום
מרחב תכנון מקומי	אשדוד
רשות מקומית	אשדוד
ישוב	אשדוד
תכנית בסמכות	מחוזית
איחוד וחלוקה	ללא איחוד וחלוקה
היתרים או הרשאות	תכנית שמכוחה ניתן להוציא היתרים או הרשאות
מונה תדפיס התשריט	12
מועד הפקה	10/01/2021
שטח התכנית	2.652 דונם
קנה מידה	1:500
שמות*	
מגיש תכנית	אלי גבאי
עורך ראשי	תאגיד: נופ ים כחול אזור י"א בע"מ
	גנאדי טרינין
	תאגיד: אדריכל גנאדי טרינין

בעלי ענין בקרקע*

טבלת גושים וחלקות*			
מספר גוש	חלק	מספרי חלקות	מספרי חלקות
2193	10	בשלמותן	בחלקיותן

* הרשימה המלאה מפורטת בהוראות התכנית / בהודעה שפורסמה בעיתונות וברשומות

תרשים התמצאות - קנ"מ 1:2500

שנת צילום אוויר: 2017-2018

מספר תכנית: 603-0640284, מספר גירסת תשריט: 12