


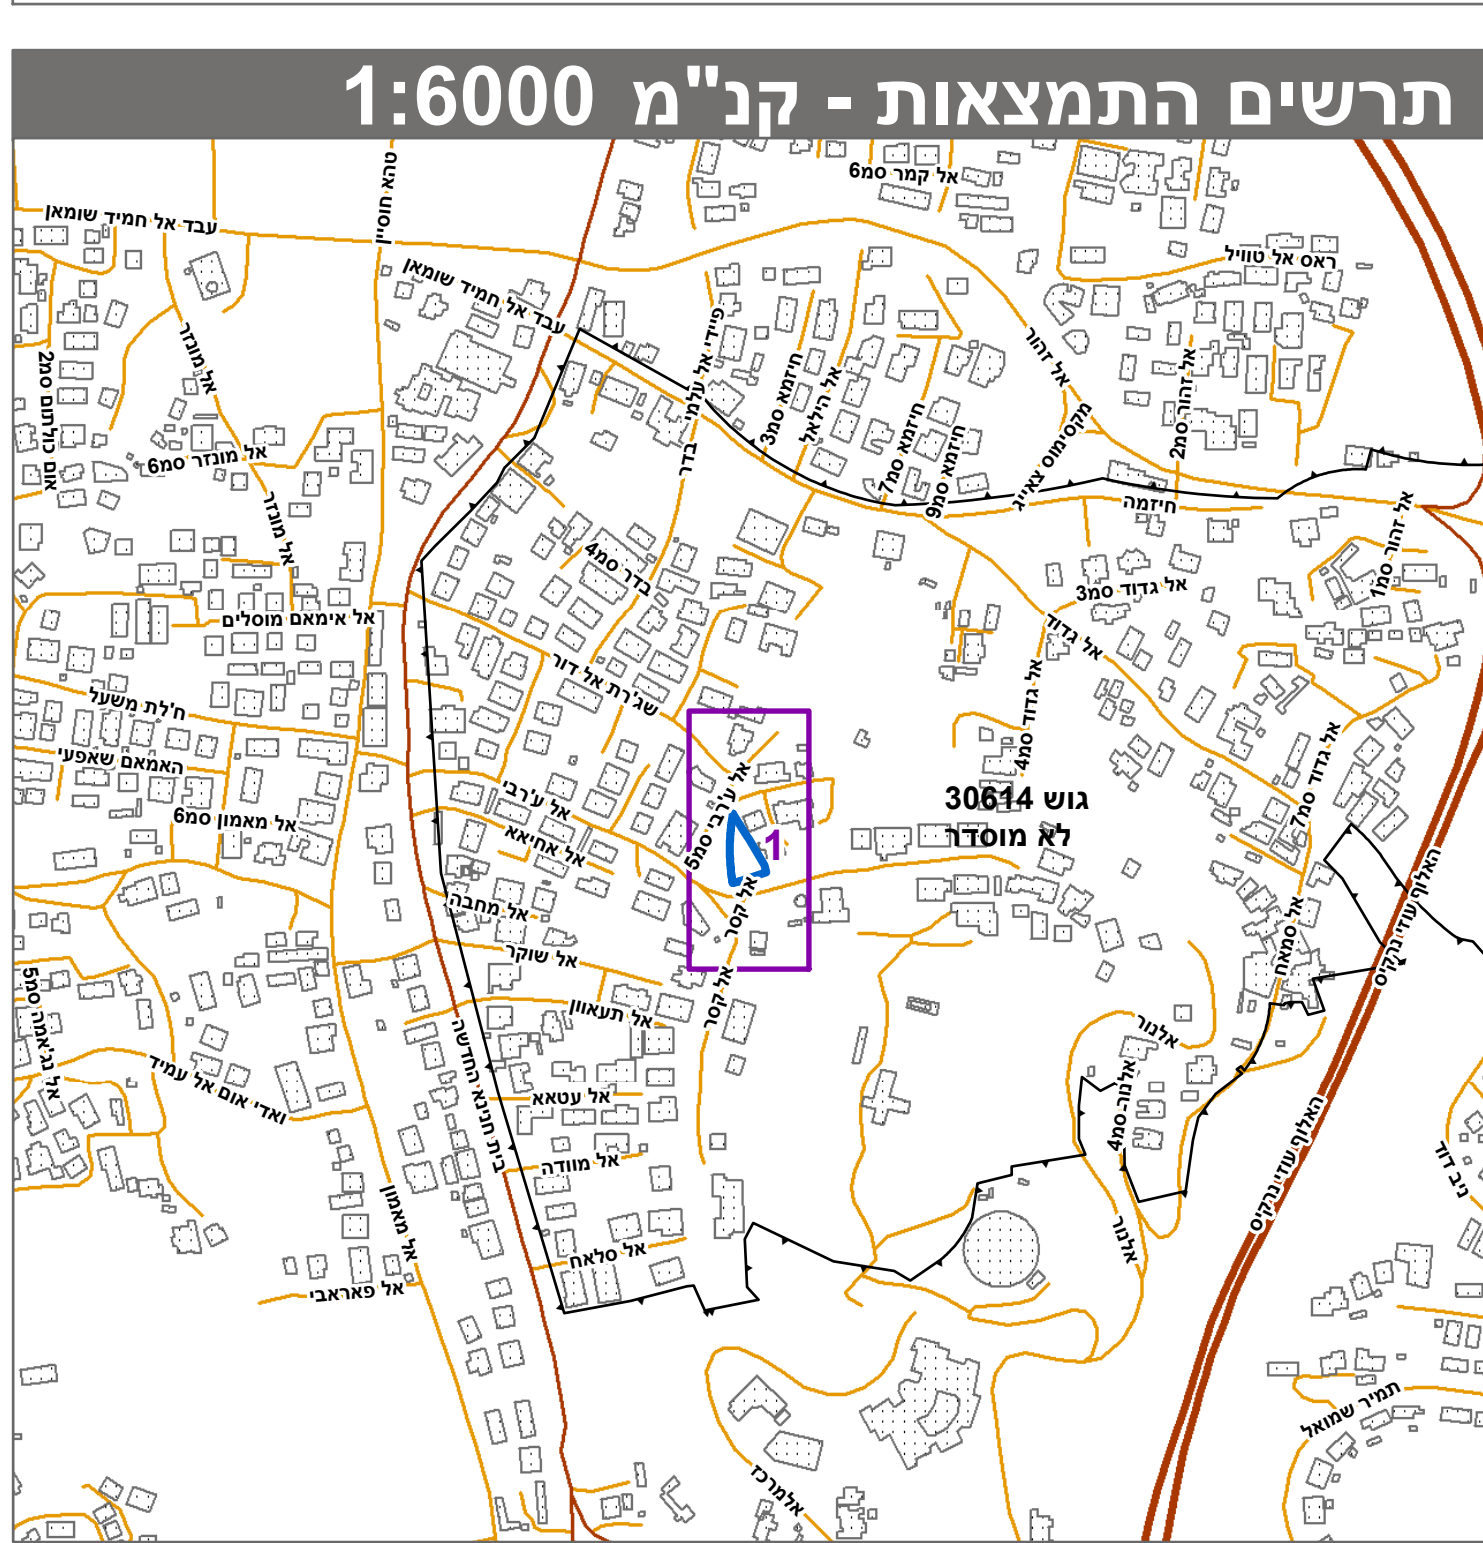

חוק התכנון והבנייה, התשכ"ה - 1965		
תכנית מתאר מקומית		
מס' 101-0818880		
בניין מגורים חדש בן 6 קומות, רחוב אלערבי, בית חנינא		
תשריט מצב מוצע		
גיליון 1 מתוך 1		
מחוז		ירושלים
מרחב תכנון מקומי		ירושלים
רשות מקומית		ירושלים
ישוב		ירושלים
תכנית בסמכות		מחוזית
איחוד וחלוקה		ללא איחוד וחלוקה
היתרים או הרשאות		תכנית שמכוחה ניתן להוציא היתרים או הרשאות
מונה תדפיס התשריט		7
מועד הפקה		22/03/2021 12:50
שטח התכנית		0.885 דונם קנה מידה 1:250
אישורים בתכנית מס' 101-0818880		
מינהל התכנון חוק התכנון והבניה, התשכ"ה - 1965 מחוז ירושלים הוועדה המחוזית החליטה ביום : 06/09/2020 לחפיקר את התכנית 12/04/2021 י"ר חוועדה המחוזית תאריך		

שמות*	
מגיש התכנית	דן ארלין אל קורד תאגיד:
מגיש התכנית	עבד אל גני אל קורד תאגיד:
עורך ראשי	מוהנד עומר תאגיד: פרטי

בעלי ענין בקרקע*

טבלת גושים וחלקות*			
מספר גוש	כל החג	מספר חלקות בשלמות	מספר חלקות בחלקיות
30614	חלק		107-110

* הרשימה המלאה מפורטת בהוראות התכנית / בהודעה שפורסמה בעיתונות וברשומות

הריני מצהיר בזאת כי המפה הטופוגרפית/המצבית המהווה רקע לוכנית זו, נערכה על ידי ביום 02.03.2021 והיא הוכנה לפי הוראות נוהל מבא"ת ובהתאם להוראות החוק ולתקנות המודדים שבתוקף. דיוק הקו הכחול והקדסטר: מדידה אנליטית מלאה ברמת תצ"ר

תאריך	חתימה	1196 מספר רשיון	משהדאוי חליל שם המודד
-------	-------	--------------------	--------------------------

מספר תכנית: 101-0818880. מספר גירסת תשריט: 7