

מקרה

'עד עפ"י' תכנית מאושרת אחרת

מידות



קו בנין מתכנית קודמת

קו בנין עלי

1

0

1

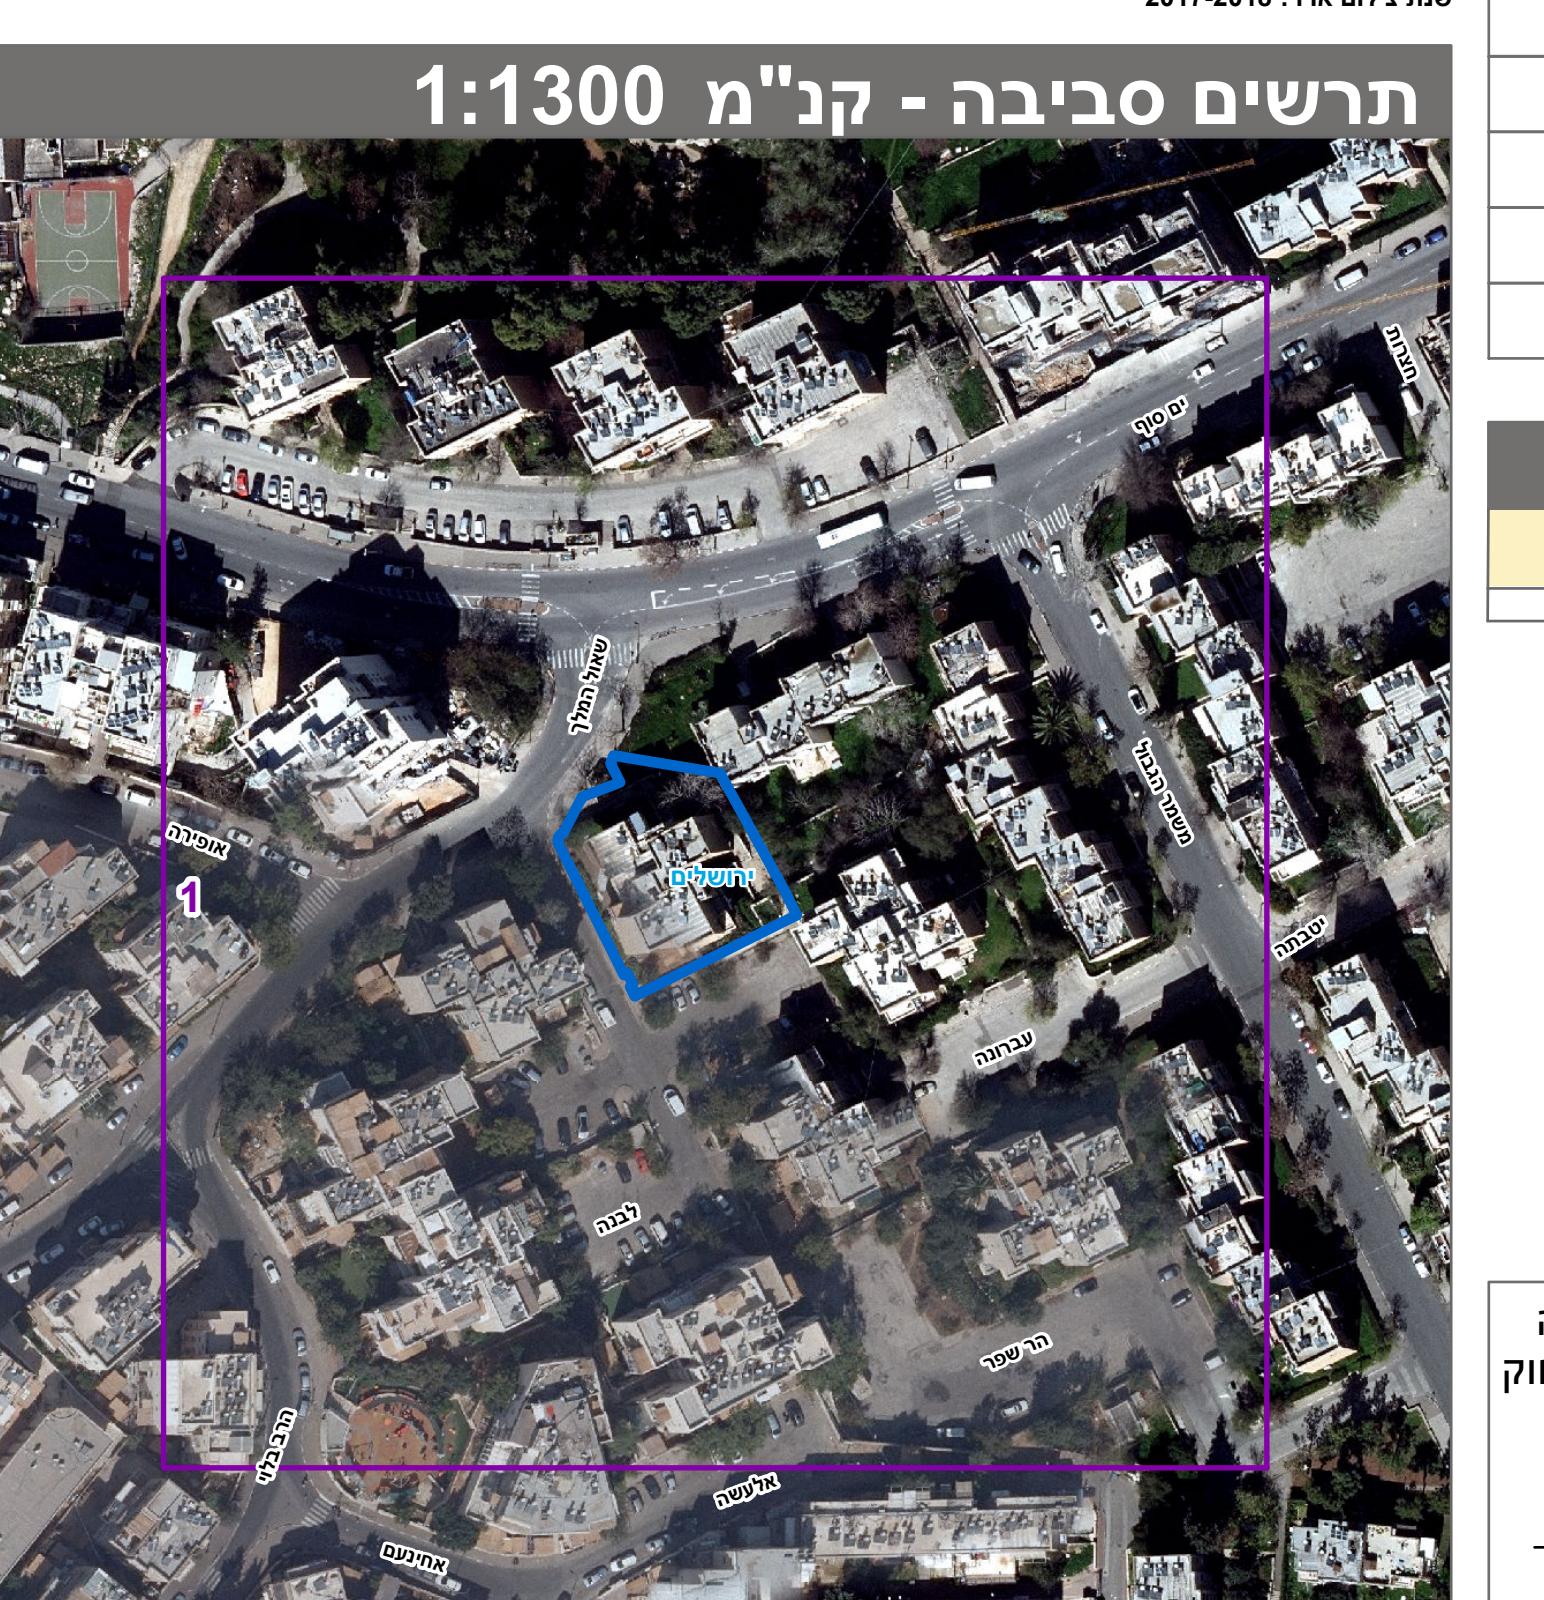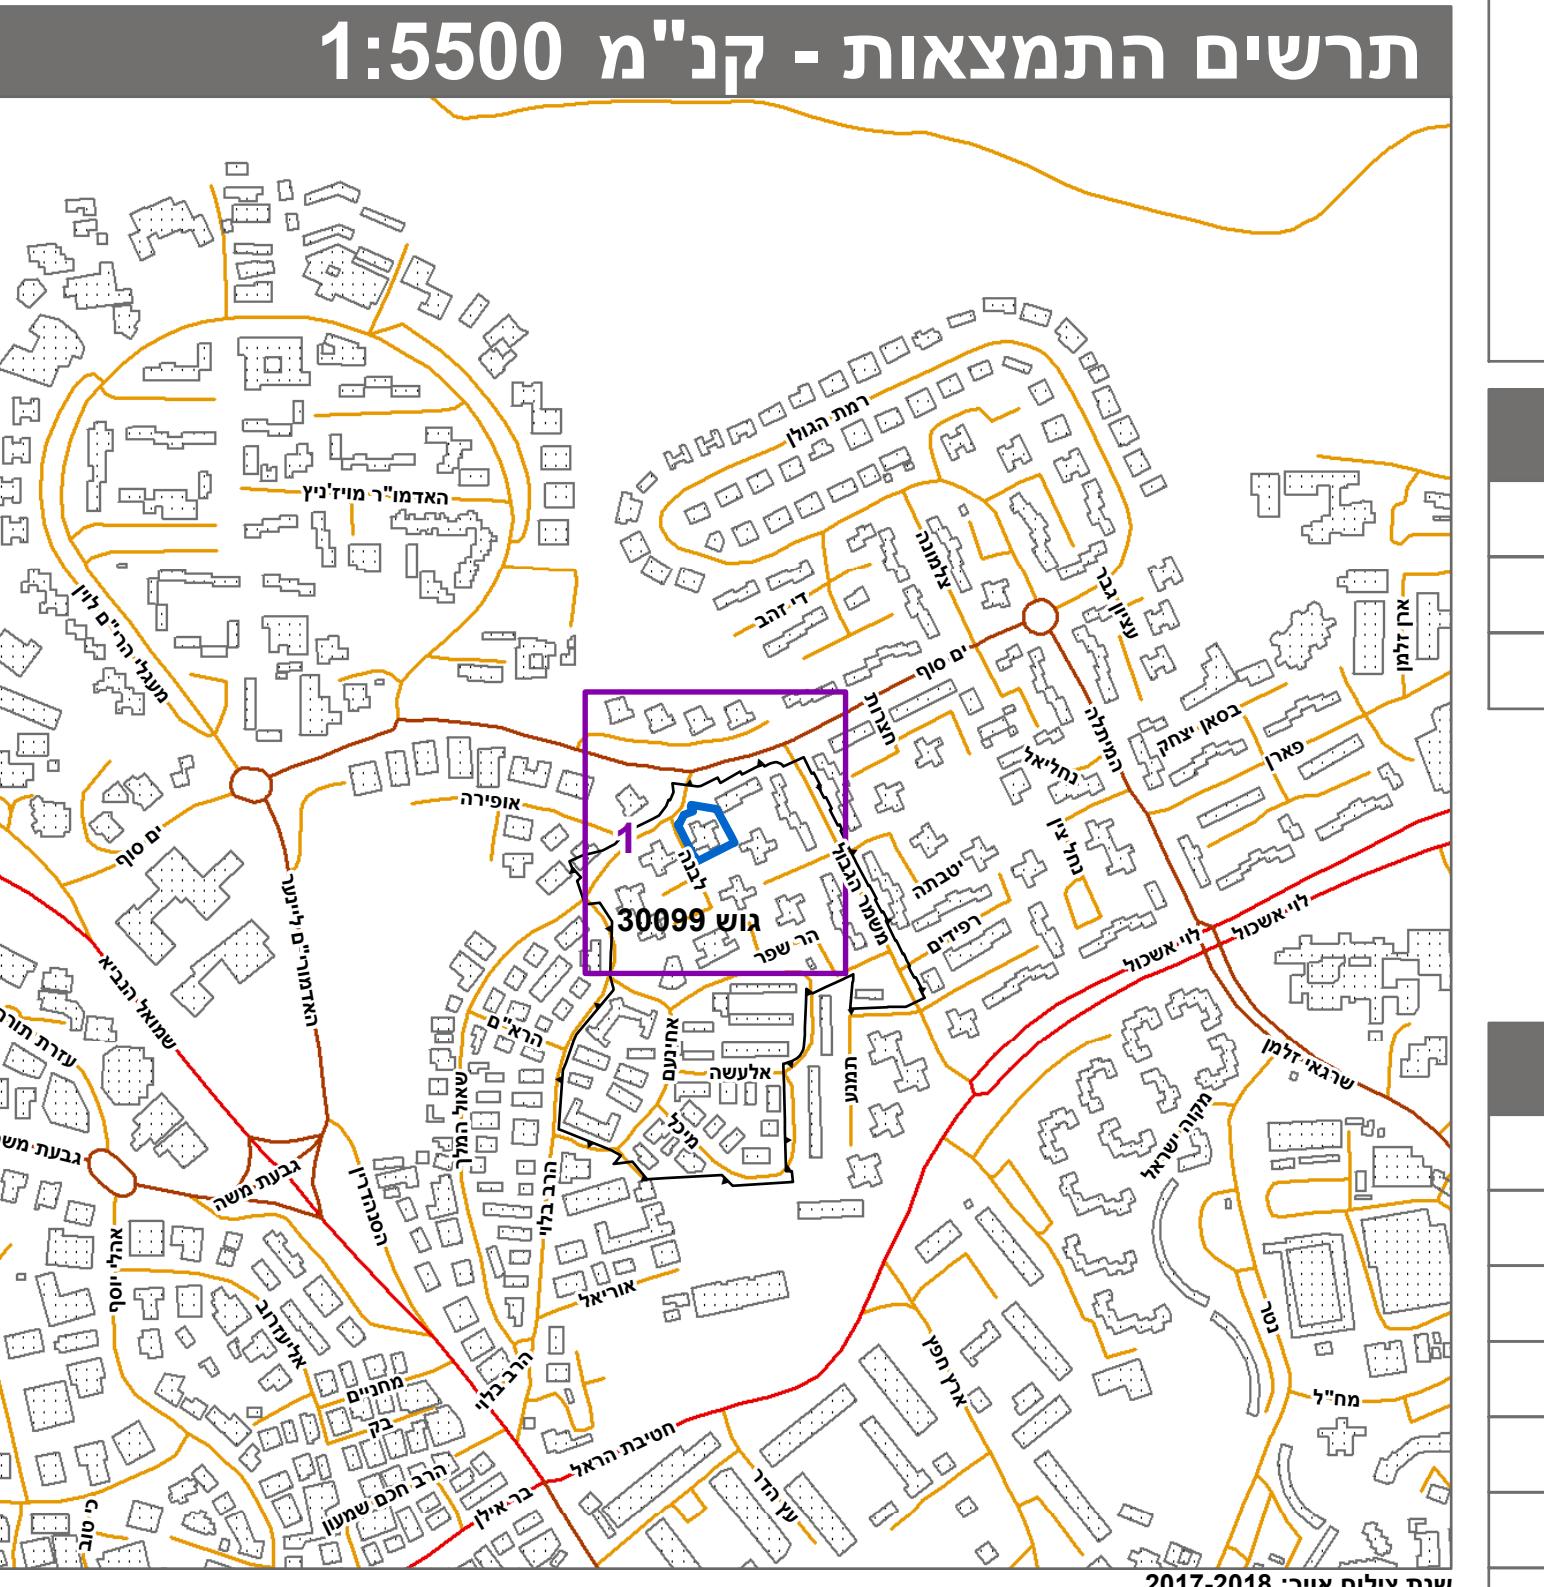

חוק התכנון והבנייה, התשכ"ה - 1965

תכנית מתאר מקומית

**מוס' 101-0784785**

**שינוי קוי בניין עבור תוספת מרפסות  
ברחוב מבוא לבנה 4, ירושלים**

**גilioן 1 מרכז**

**תשريع מצב מוצע**

מחוז	ירושלים	
מרחב תכנון מקומי	ירושלים	
רשות محلומית	ירושלים	
ישוב	ירושלים	
תכנית בסמכות	מحلומית	
איחוד וחלוקת	לא איחוד וחלוקת	
היתרים או הרשאות	תכנית שמקורה ניתן להוציא היתרים או הרשות	
מספר הדף בתשريع	11	25
מועד הפקה	08/04/2021	
שטח התכנית	קינה מידה 1.025 דונם	50

**אישור בתכנית מוס' 101-0784785**

פתרונות*	
מגיש התכנית	תאגיד: נ.ל. תמ"א 38 ירושלים בע"מ
עורך ראשי	פרי חכם תאגיד:
יזם	תאגיד: נ.ל. תמ"א 38 ירושלים בע"מ

בעלי עניין בקשר ע*	
בעלים	שモאל בודה תאגיד:
בעלים	כרמלה בן שטרית תאגיד:
בעלים	ברכה גולדשטיוף תאגיד:
בעלים	בלה גורביץ תאגיד:
בעלים	מקי דור תאגיד:
בעלים	שלמה דור תאגיד:
בעלים	עצמן יובל דראי תאגיד:
בעלים	חיה ברנדל זיידה תאגיד:
בעלים	חיים מאיר זיידה תאגיד:
בעלים	אליהו טופיק תאגיד:
בעלים	יפה טופיק תאגיד:

# טבלת גושים וחלוקת\*

שם המודד	מאריר לוי	מספר רשיון	חתימה	תא
586				