



מקרה

רשותת דרך
מספר הדרכ
קווי בין
חוב הדרכ

גבול תכנית
זה שטח ומספרו
גבול גוש ומספרו
גבול חלקה ומספרה
5

מגורים
דרך מאושרת
שביל
זיהת הנאה למעבר ברכב
מידות
להריםה
קו-בנייה

629000
628975
628950
628925

1
2
1:

תרשים התמצאות - קב"מ

1:5500

גוש 31249
לא מוסדר


1

2

628900

628875

שנת צילום אוויר: 2017-2018

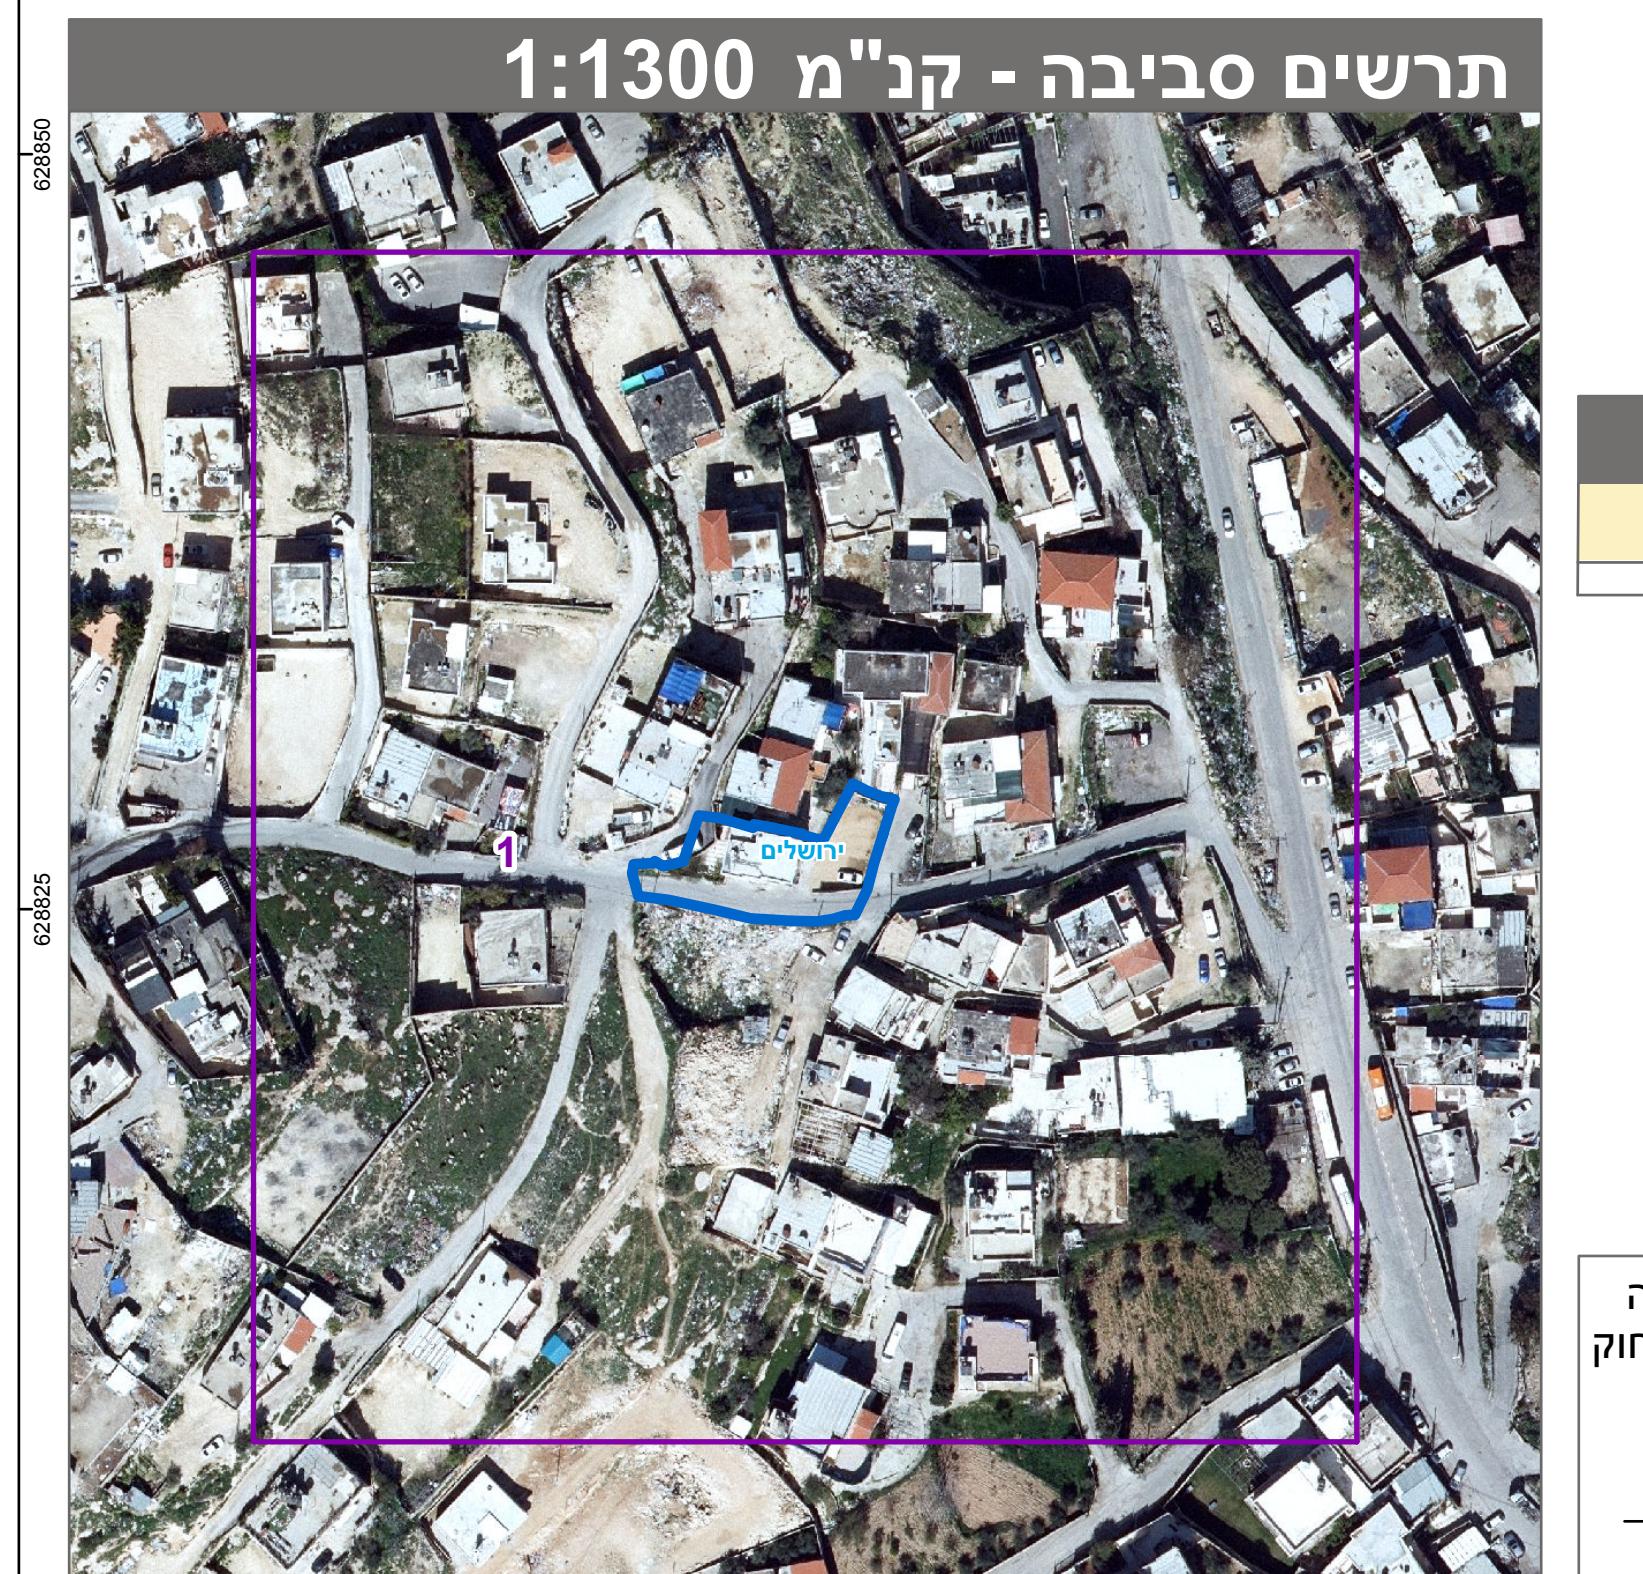

חוק התכנון והבנייה, התשכ"ה - 1965

תכנית מתאר מקומית

מספר תכנין: 101-0769554

הסדרת יעד מגורים ותוספת שתי יח' דירות, ג'בל מוכבר, ירושלים

גילון 1

תשريع מצב מוצע

מחוז ירושלים

מחוז מרחב תכנון מקומי ירושלים

רשות מקומית

ישוב

תכנית בסמכות מחוזית

לא איחוד וחלוקת

איחוד וחלוקת

תכנית שמכחה ניתן להוציא היתרין או הרשות

היתרין או הרשות

מספר תדפיס התשريع

מועד הפקה 09/05/2021

תאריך הפקה 25/05/2021

שטח התכנית 0.594 דונם קנה מידה

תאריך הפקה 25/05/2021

אישור בתכנין מס' 101-0769554

শמות*

מגיש התכנין: איאד בשיר תאגיד:	עורך ראשי: ילנה טורבן תאגיד: קימיאגרוב רפאל אדריכלות ועיצוב איאד בשיר תאגיד:	זמן:
-------------------------------------	------------------------------------------------------------------------------------------	------

* הרשימה המלאה מפורטת בהוראות התכנין / בהודעה שפורסמה בעיתונות וברשומות

הריני מצהיר בזאת כי המפה הטופוגרפית/המצביה המהווה רקע לתוכנית זו, על ידי ביום 9-2-2019 והוא הוכנה לפי הוראות נוהל מבא"ת ובהתאם להוראות ותקנות המודדים שבתוקף.

דיקן הקו הכחול והקדستر: מדידה אנליטית מלאה ברמת תצ"ר

מחאמיד מחמוד

שם המודד

מספר ראשון

חתימה

1

31249

טבלת גושים וחלוקת*

מספר גוש	חלוקת	מספר גושים בחלוקת	מספר גושים בשלהмот
----------	-------	-------------------	--------------------

תארי	שם המודד	מספר ראשון	חתימה	מחאמיד מחמוד	מספר גושים בחלוקת	מספר גושים בשלהмот	חלוקת	מספר גוש
------	----------	------------	-------	--------------	-------------------	--------------------	-------	----------