


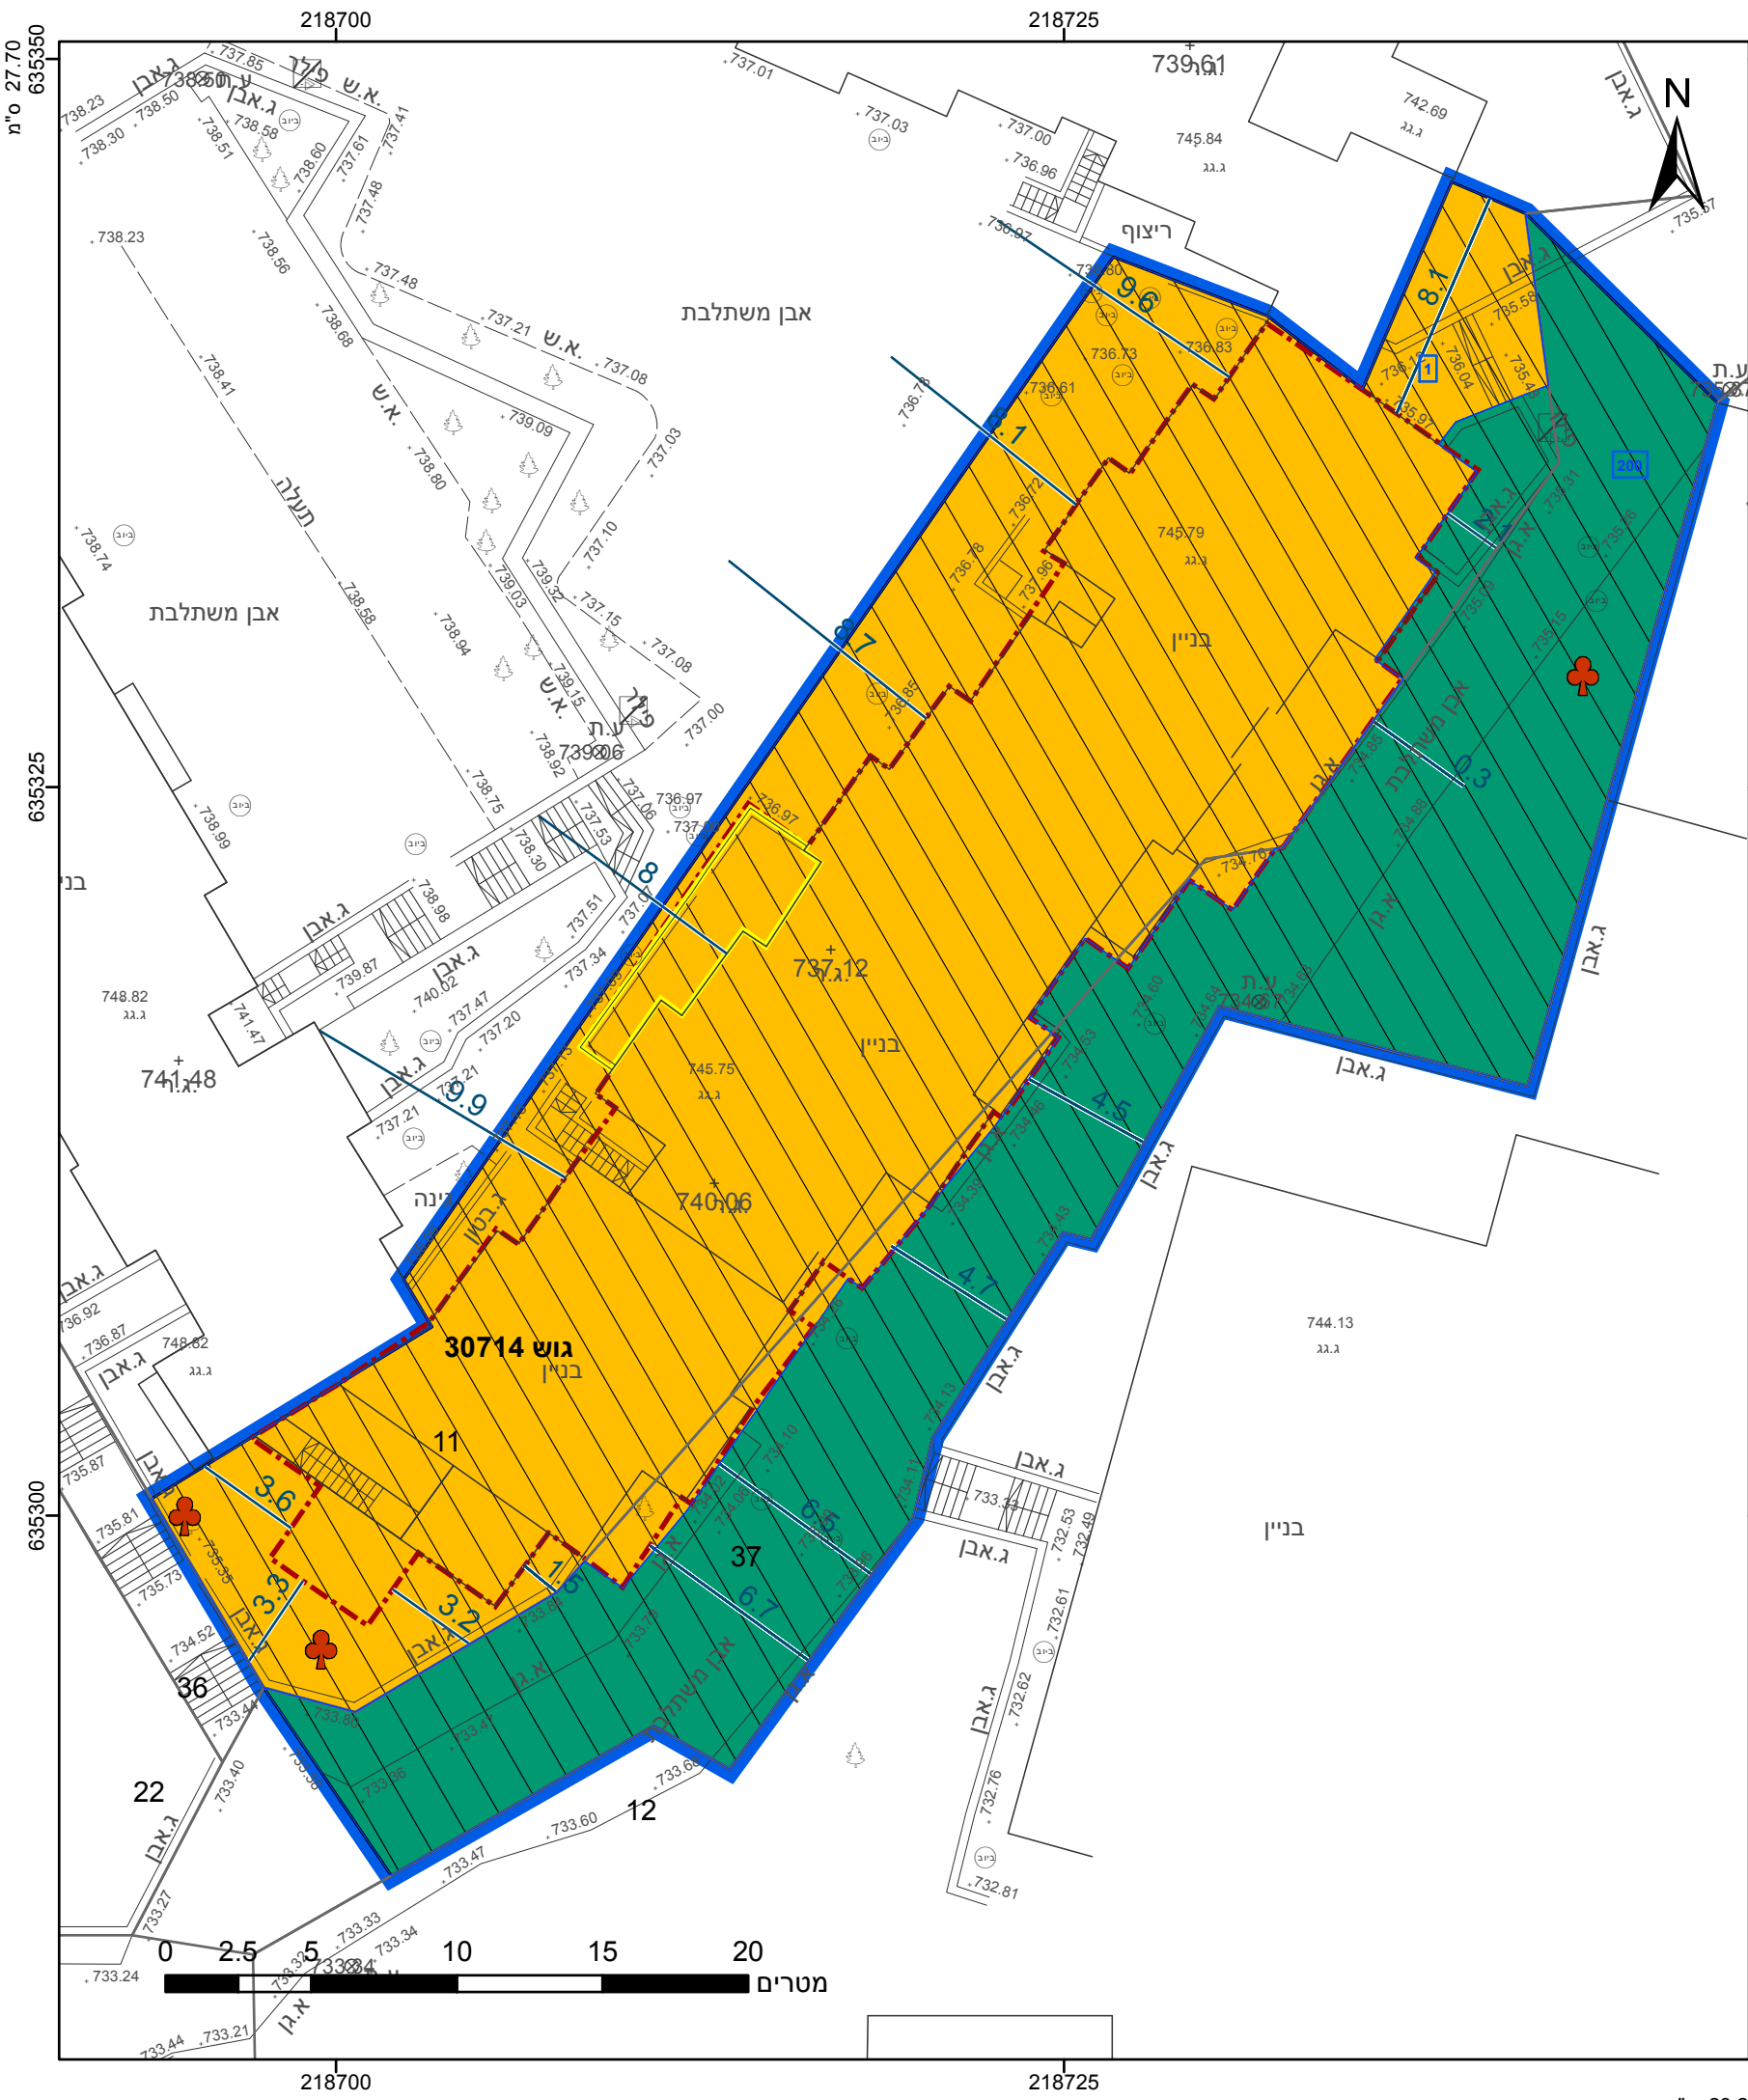

מקרא

גבול התכנית

גוש 1234

גבול גוש ומספרו

5

תא שטח ומספרו

1

מספר הדרך

2

קווי בנין

3

רוחב הדרך

4

מגורים ב

שביל

שטח לאיחוד וחלוקה חדשה

מידות

להריסה

קו-בנין

עץ/עצים לשימור

מקרא

מגורים ב

שביל

שטח לאיחוד וחלוקה חדשה

מידות

להריסה

קו-בנין

עץ/עצים לשימור

אישורים בתכנית מס' 101-0922682

הריני מצהיר בזאת כי המפה הטופוגרפית/המצבית המהווה רקע לתכנית זו, נערכה על ידי ביום 31-03-2021 והיא הוכנה לפי הוראות נוהל מבא"ת ובהתאם להוראות החוק ולתקנות המוזכרים שבתוקף. דיוק הקו הכחול והקדסטר: מדידה אנליטית מלאה ברמת תצ"ר

גבארה תאופיק

שם המודד

991

מספר רשיון

תאריך

חתימה

חוק התכנון והבנייה, התשכ"ה - 1965

תכנית מתאר מקומית

מס' 101-0922682

תוספת יח"ד והרחבות דיור ברח' אהרון אשכולי 125, רמות.

תשריט מצב מוצע

גיליון 1 מתוך 1

מחוז

ירושלים

מרחב תכנון מקומי

ירושלים

רשות מקומית

ירושלים

ישוב

ירושלים

תכנית בסמכות

מקומית

איחוד וחלוקה

איחוד ואו חלוקה ללא הסכמת כל הבעלים בכל תחום התכנית/בחלק מתחום התכנית

היתרים או הרשאות

תכנית שמכוחה ניתן להוציא היתרים או הרשאות

מונה תדפיס התשריט

8

מועד הפקה

03/06/2021

שטח התכנית

1.269 דונם

קנה מידה

1:250

שמות*

מגיש תכנית

רשות מקומית

תאגיד: עיריית ירושלים

מגיש תכנית

יוסף אילון

עורך ראשי

אילון אפרת

תאגיד: פרטי

בבעלות מדינה	תאגיד: מדינת ישראל
בבעלות רשות מקומית	תאגיד: עיריית ירושלים
בעלים	אליאן אילון
בעלים	יוסף אילון
בעלים	אבינועם אפללו
בעלים	מרטין דיזי אפללו

מספר גוש	חלק/כל הגוש	מספרי חלקות בשלמותן	מספרי חלקות בחלקיותן
30714	חלק	37, 11	

* הרשימה המלאה מפורטת בהוראות התכנית / בהודעה שפורסמה בעיתונות וברשומות

תרשים התמצאות - קנ"מ 1:1250

שנת צילום אוויר: 2017-2018

מספר תכנית: 101-0922682, מספר גירסת תשריט: 8

23.2 מ"ס