

מקרה

628800

628750

628700

628650



הזוטה דרך מספר הדור קוי בין חחוב הדור

גבול תכנית תא שטח ומספר גבול גוש ומספרה גבול חלקה ומספרה 5

140 גוש 1234

דרך מוצעת
יעוד עפ"י: תכנית מאושרת אחרת
מסחר ותעשייה עתירת ידע
זיקת הנאה
זיקת הנאה למעבר רגלי
זיקת-הנאה למעבר רגלי
מידות
חזית מסחרית
קו בנין תחתית/תת קרקע
קו בנין עלי'
קו-בנין

1 14 1:5

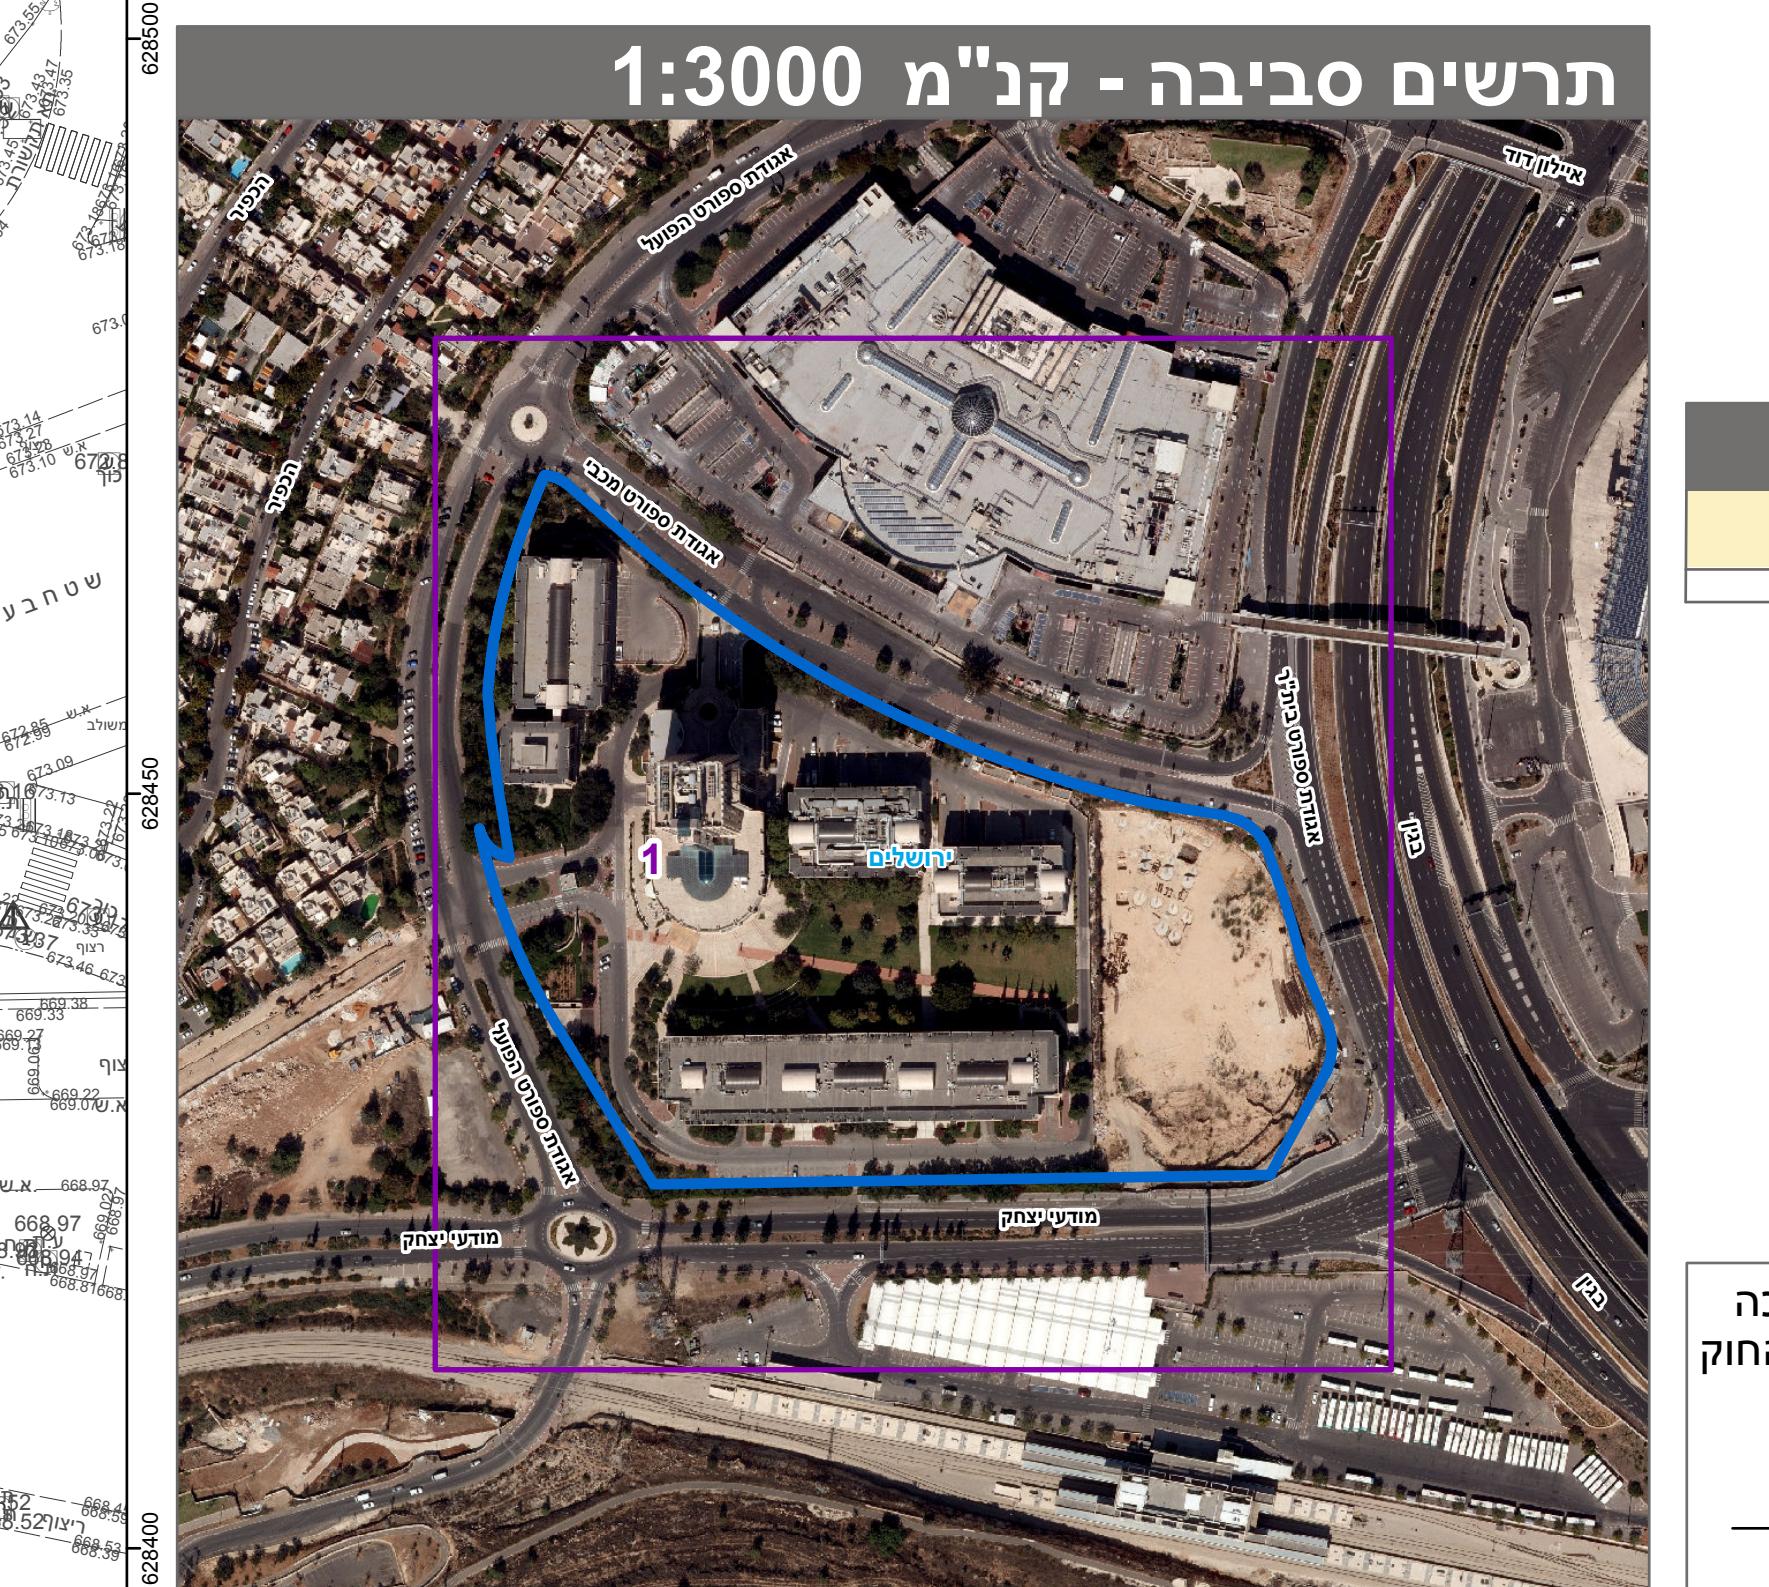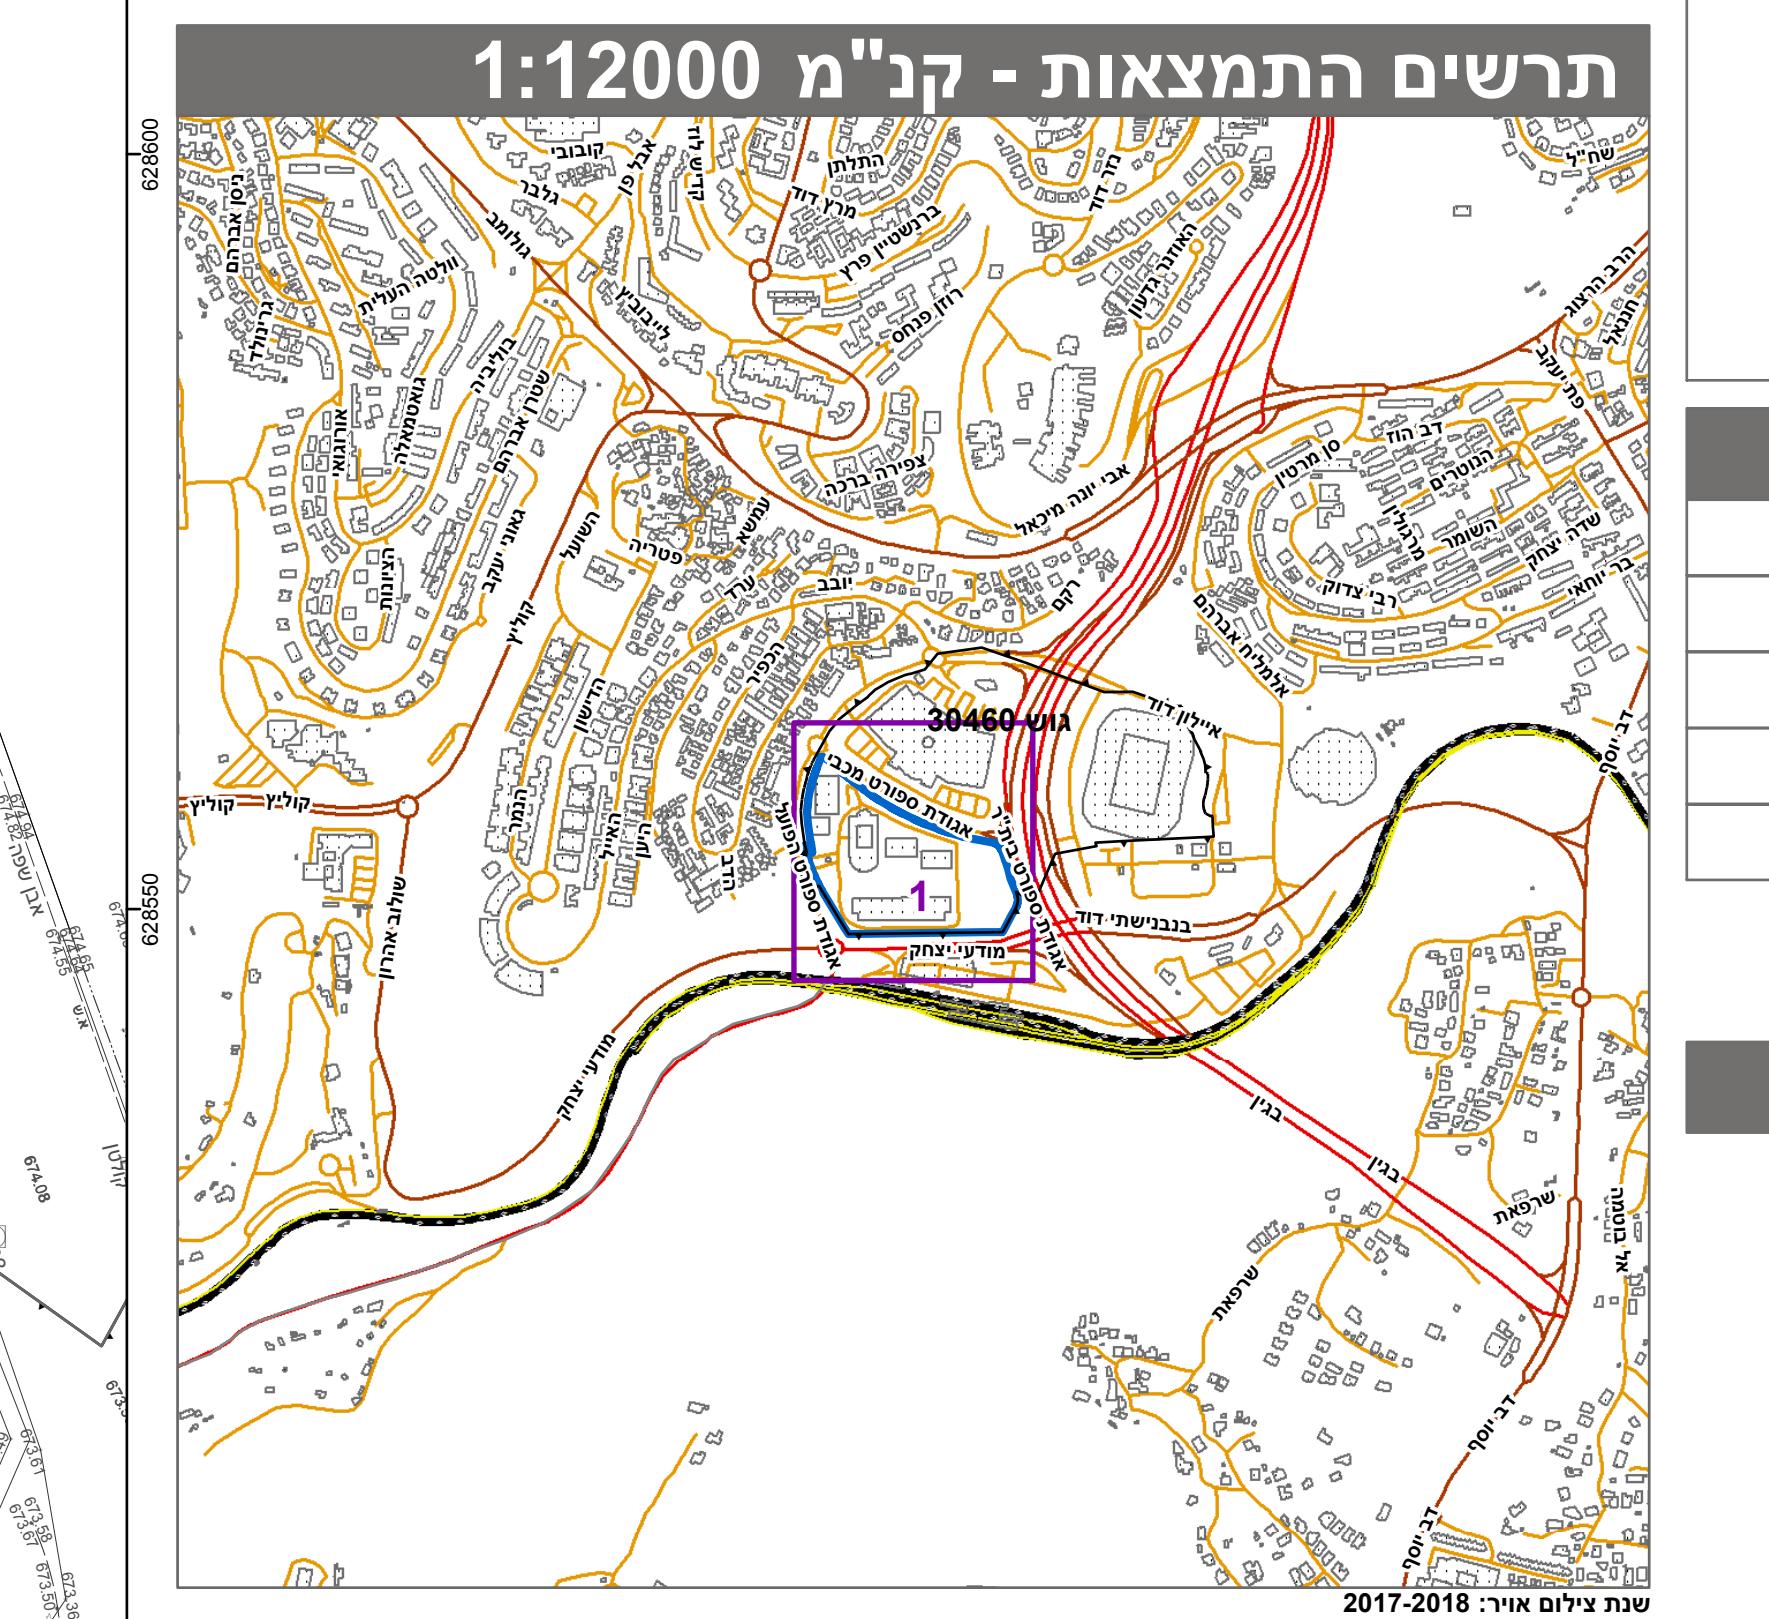

חוק התכנון והבנייה, התשכ"ה - 1965

תכנית מתאר מקומית

מו' 101-0696104

הקמת 2 מגדלים ל תעשיות עתירות ידע על מסד מסחרי, מתוך גט"

גילין 1 מרכז

ט מצב מוצע

ירושלים	וד
ירושלים	חב תכנון מקומי
	ות מקומית
	ב
מחוזית	נית בנסיבות
לא איחוד וחלוקת	וד וחלוקת
תכנית שמכוחה ניתן להוציא היתרדים או הרשות	גרים או הרשות
23	ה תධיס התשיירט
33	ד הפקה
00	ח התכנית
58.988 דונם	קנה מידה

שםות*	מגיש התכנית
אהוד בן דרור תאג'יד: מנכ"ל הרשות לפיתוח ירושלים	מגיש התכנית
אלי קמר תאג'יד: מנכ"ל גט"י בע"מ	מגיש התכנית
אדרי' יגאל לוי תאג'יד: אדריכלים ומתכנני ערים	עוורך ראשי
אהוד בן דרור תאג'יד: מנכ"ל הרשות לפיתוח ירושלים	זם
אלי קמר תאג'יד: מנכ"ל גנו"ן בע"מ	זם

בעל עין בקרקע

טבלת גושים וחלוקת*

שם המודד	מספר רשיון	חתימה	תאריך	נתן דותן	354	קו כחול (בלבד) בrama אנלייטית ולתקנות המודדים שבתוקף.	על ידי ביום <u>10.6.2021</u> והוא הוכנה לפי הוראות נוהל מבא"ת ובהתאם להוראות הריני מצהיר בזאת כי המפה הטופוגרפית/המצביה המהווה רקע לתוכנית זו, נעשו הרישימה המלאה מפורטת בהוראות התכנית / בהודעה שפורסמה בעיתונות וברשומות
----------	------------	-------	-------	----------	-----	--	--