
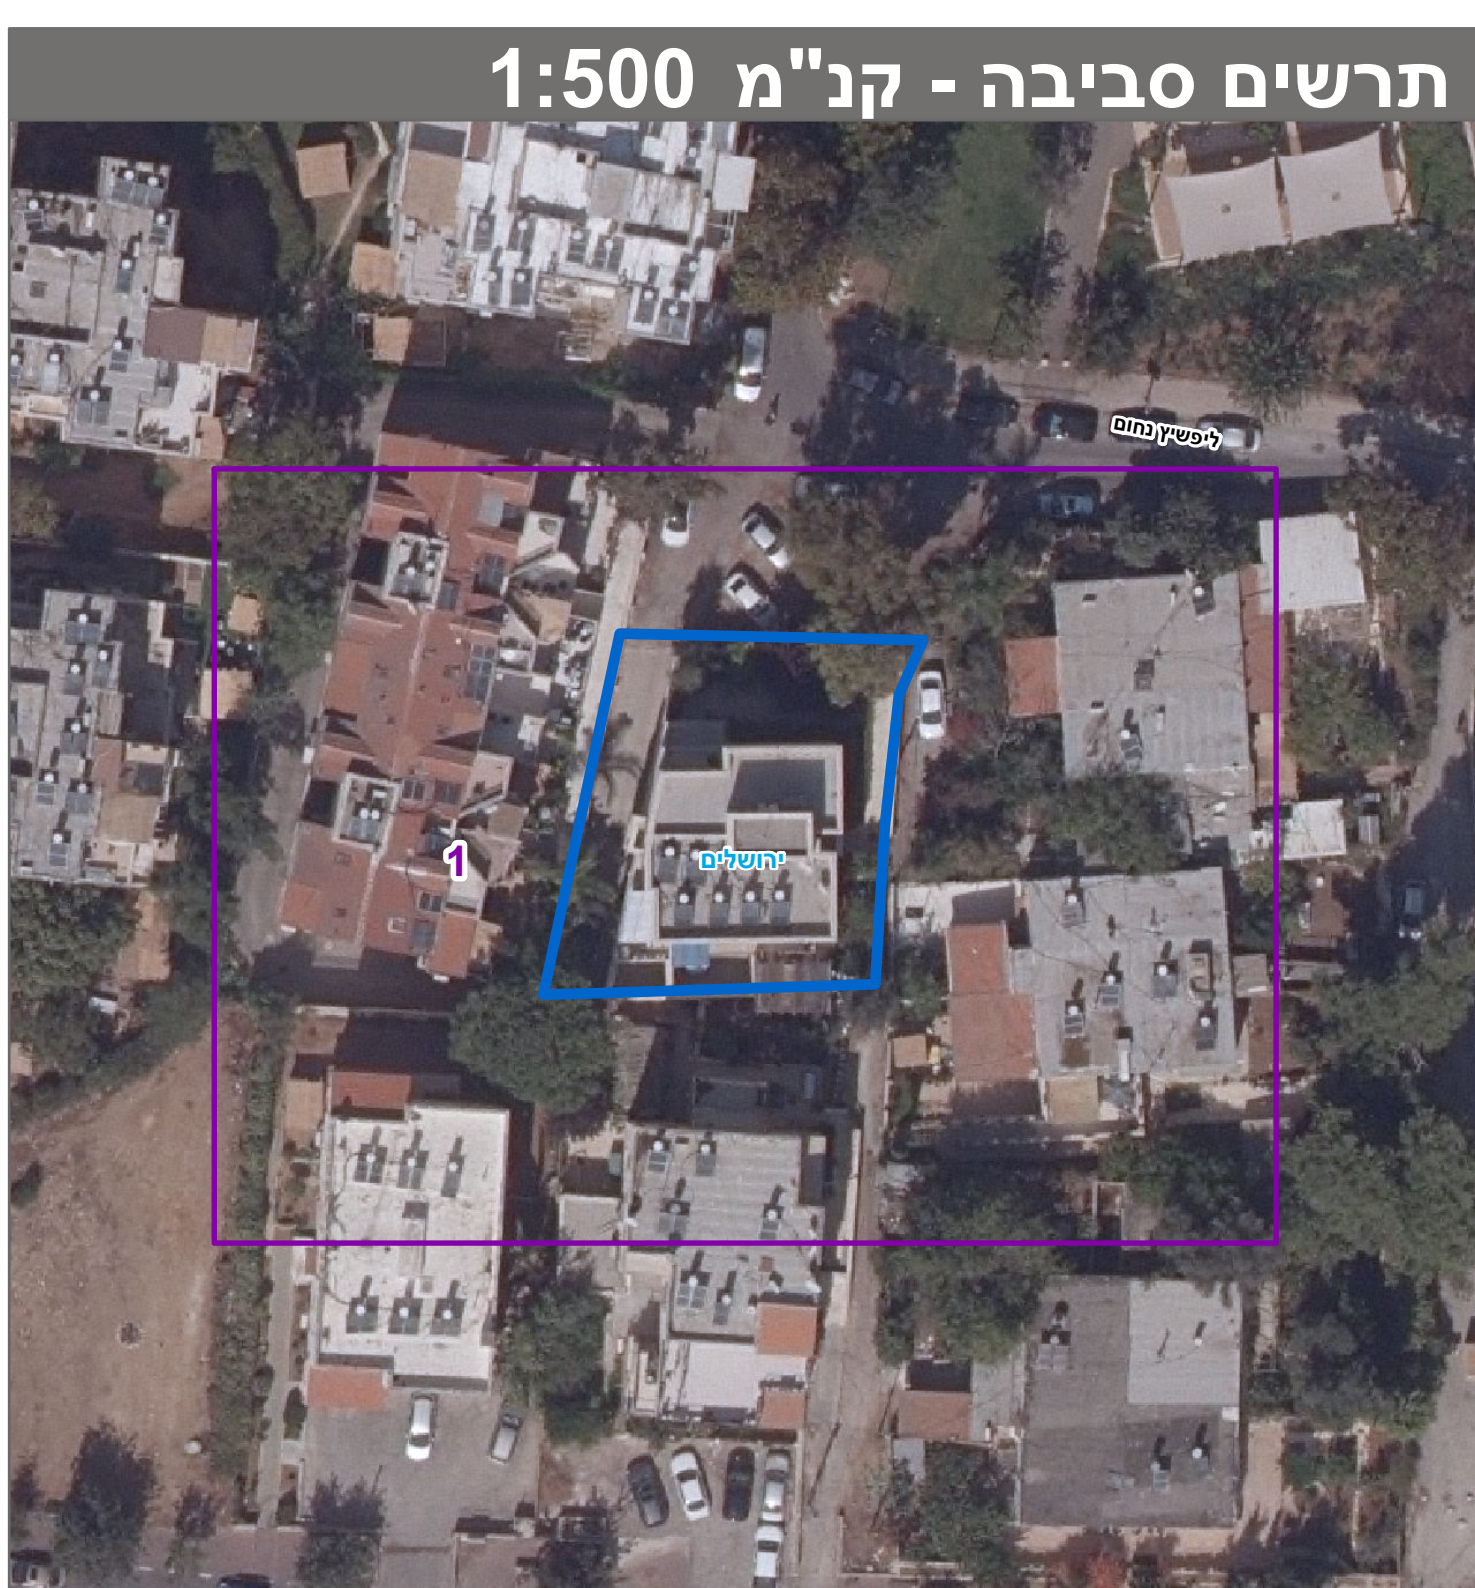
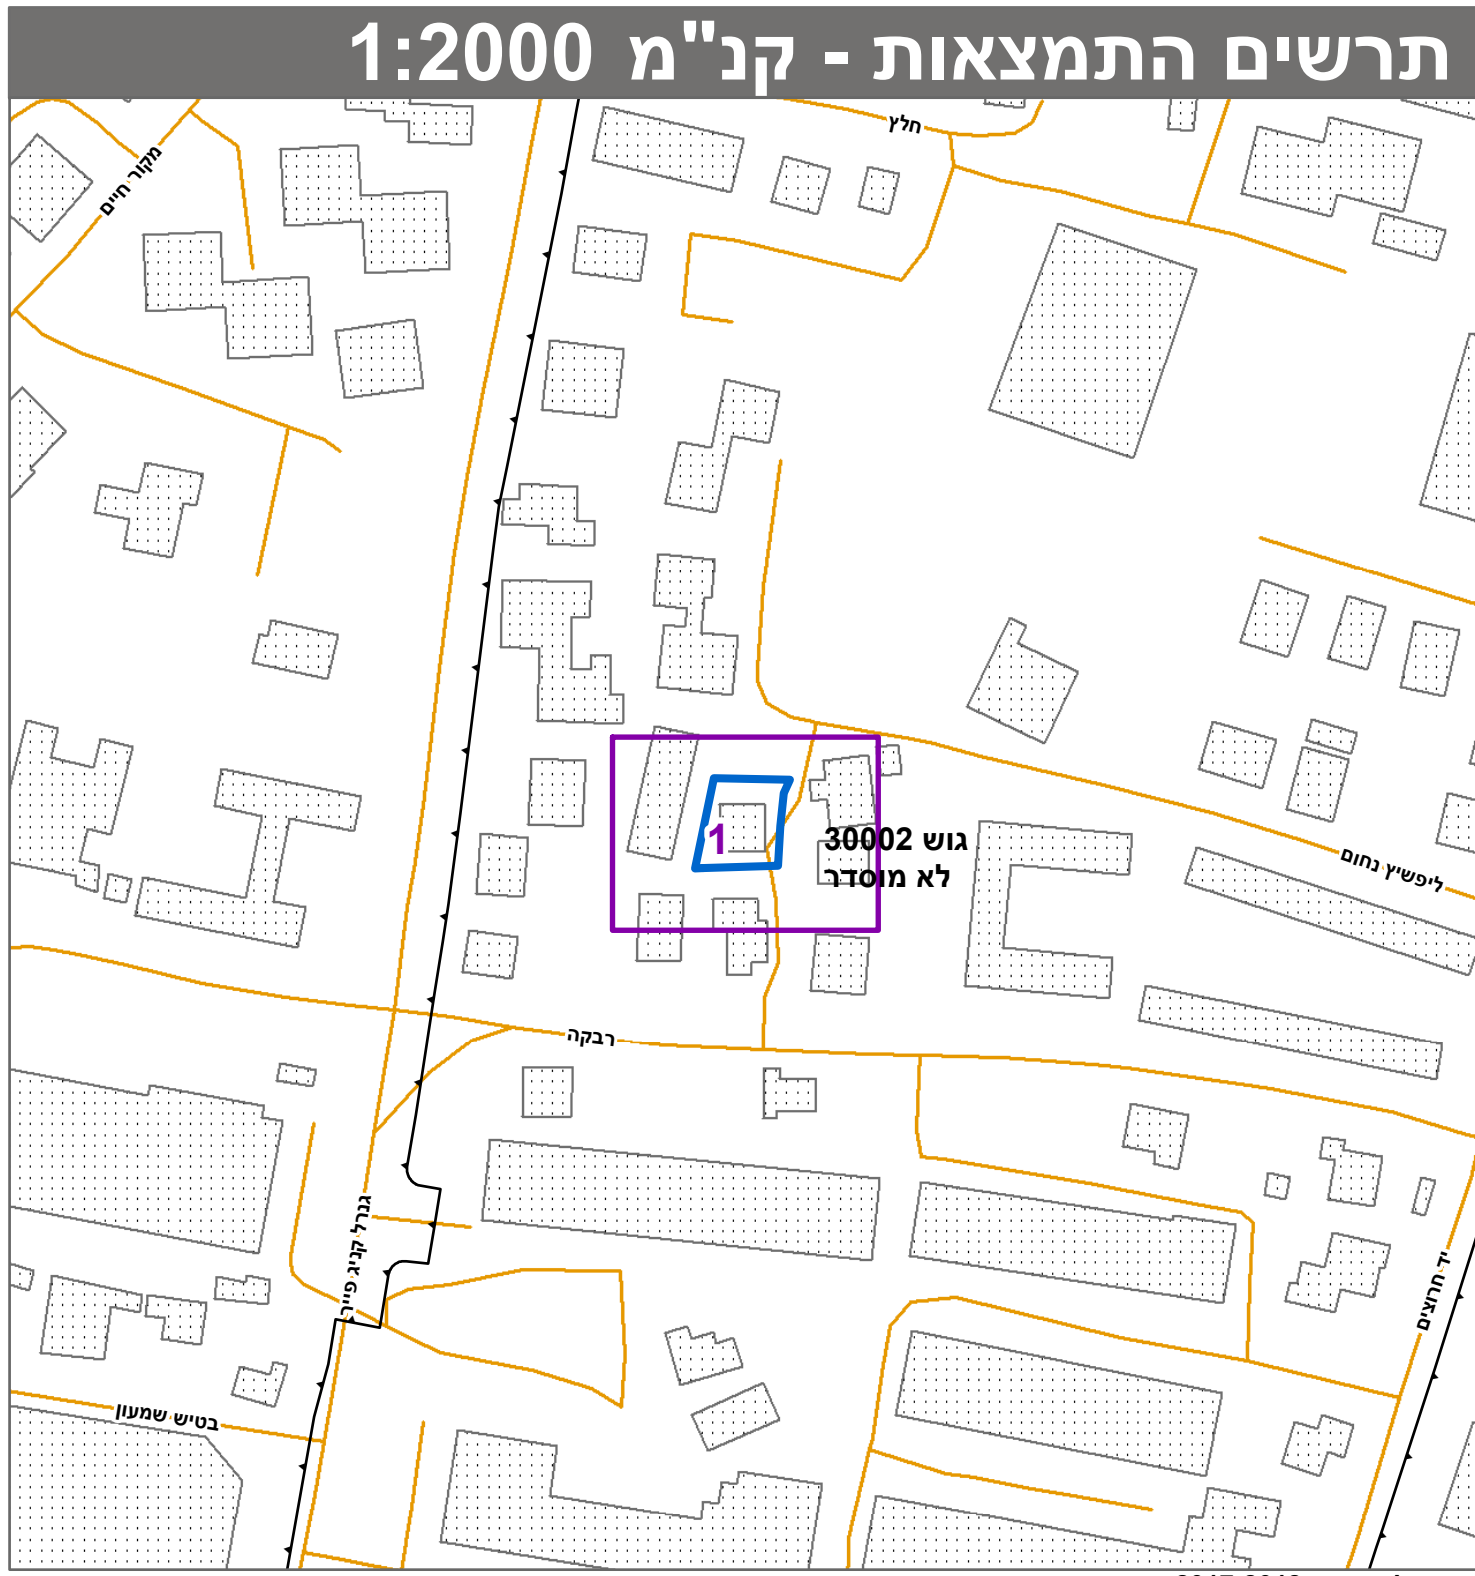


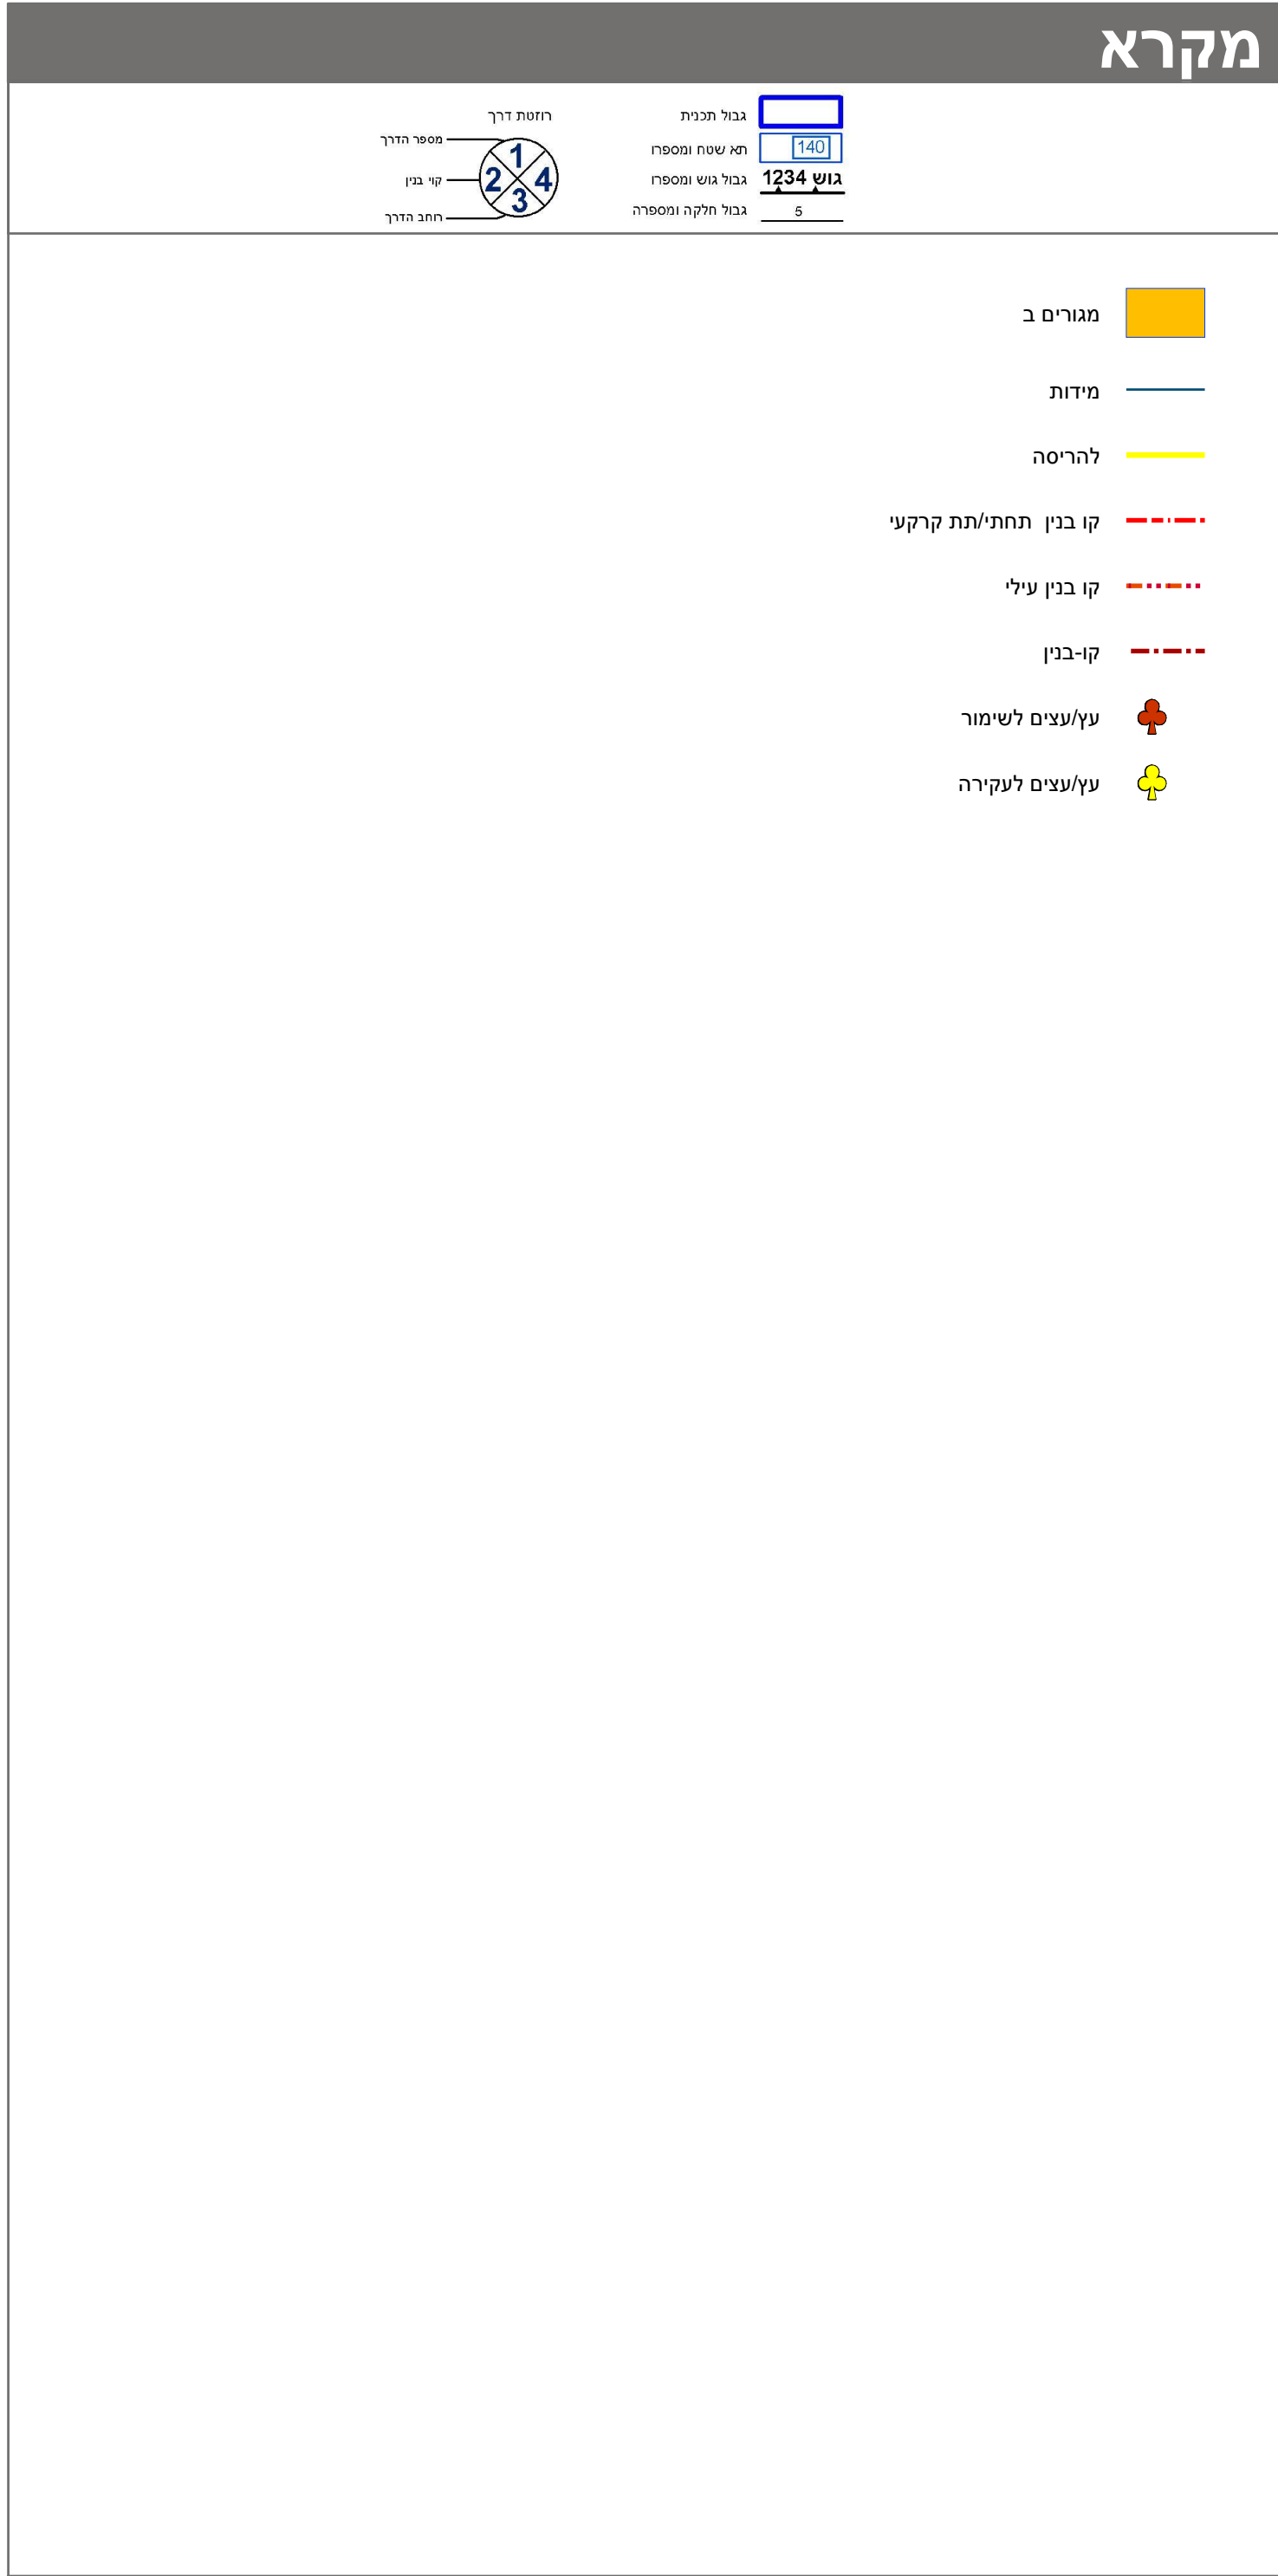

חוק התכנון והבניה, התשכ"ה - 1965	
תכנית מתאר מקומית	
מס' 101-0720375	
תוספת קומות ליפשיץ 25 ירושלים	
תשריט מצב מוצע	
גיליון 1	מתוך 1
מחוז	ירושלים
מרחב תכנון מקומי	ירושלים
רשות מקומית	ירושלים
ישוב	ירושלים
תכנית בסמכות	מחוזית
איחוד וחלוקה	ללא איחוד וחלוקה
היתרים או הרשאות	תכנית שמכוחה ניתן להוציא היתרים או הרשאות
מונה תדפיס התשריט	5
מועד הפקה	09/06/2021
שטח התכנית	0.486 דונם קנה מידה 1:250
אישורים בתכנית מס' 101-0720375	
מיוזל התכנון	
חוק התכנון והבניה, התשכ"ה - 1965	
מועד ירושלים	
הועדה המחוזית לתכנון ובניה	
19/1/2020	
לחפ"ר את התכנית	
04/08/2021	
תאריך	
י"ד הועדה המחוזית	

שמות*	
מגיש התכנית	עידית אביטל
מגיש התכנית	תאגיד: אריאלה אולר
מגיש התכנית	תאגיד: משה שטרסמן
מגיש התכנית	תאגיד: גיורא סולי
עורך ראשי	תאגיד: סולר אדריכלים
יזם	עידית אביטל

בעלי ענין בקרקע*

טבלת גושים וחלקות*	
מספר גוש	מספרי חלקות
30002	בשלמותן
חלק	30

* הרשימה המלאה מפורטת בהוראות התכנית / בהודעה שפורסמה בעיתונות וברשומות

הריני מצהיר בזאת כי המפה הטופוגרפית/המצבית המהווה רקע לתכנית זו, נערכה על ידי ביום 21.2.2019 והיא הוכנה לפי הוראות נוהל מבא"ת ובהתאם להוראות החוק ולתקנות המודדים שבתוקף.

דיוק הקו הכחול והקדסטר: קו כחול (בלבד) ברמה אנליטית

יורם אלישיב 985

שם המודד מספר רשיון חתימה תאריך

