

חוק התכנון והבנייה, התשכ"ה - 1965

תכנית מתאר מקומית

תכנית מתאר מקומי


101-0890897 'on

מבנה מסחרי משרדים ומגורים בשכונת אום טובא


תשריט מצב מוצע		גילון 1 מתוך 1	
מחוז ירושלים	ירושלים	ירשות מקומית עיריית ירושלים	ירשות מקומית עיריית ירושלים
ישוב עיריית ירושלים	ירושלים	ירשות מקומית עיריית ירושלים	ירשות מקומית עיריית ירושלים
תכנית בסמכות עירייה	מחוזית עירייה	היתרים או הרשות עירייה	איחוד וחלוקת עירייה
15	טביעה תדפס התשריט	טביעה תדפס התשריט	טביעה תדפס התשריט
17:12	12/07/2021	מועד הפקה	מועד הפקה
1:250	0.601 דונם קנה מידה	שטח התכנית	שטח התכנית

אישור בתכנית מס' 101-0890897

מינהל התקנון
חוק התקנון והבנייה, התשכ"ה - 965
מחוז ירושלים
הוועדה המחויזת החליטה ביום :
07/03/2021
להפקיד את התקנונית
04/08/2021
[Signature]
מרין יגאל חנוועזד האחים מילר

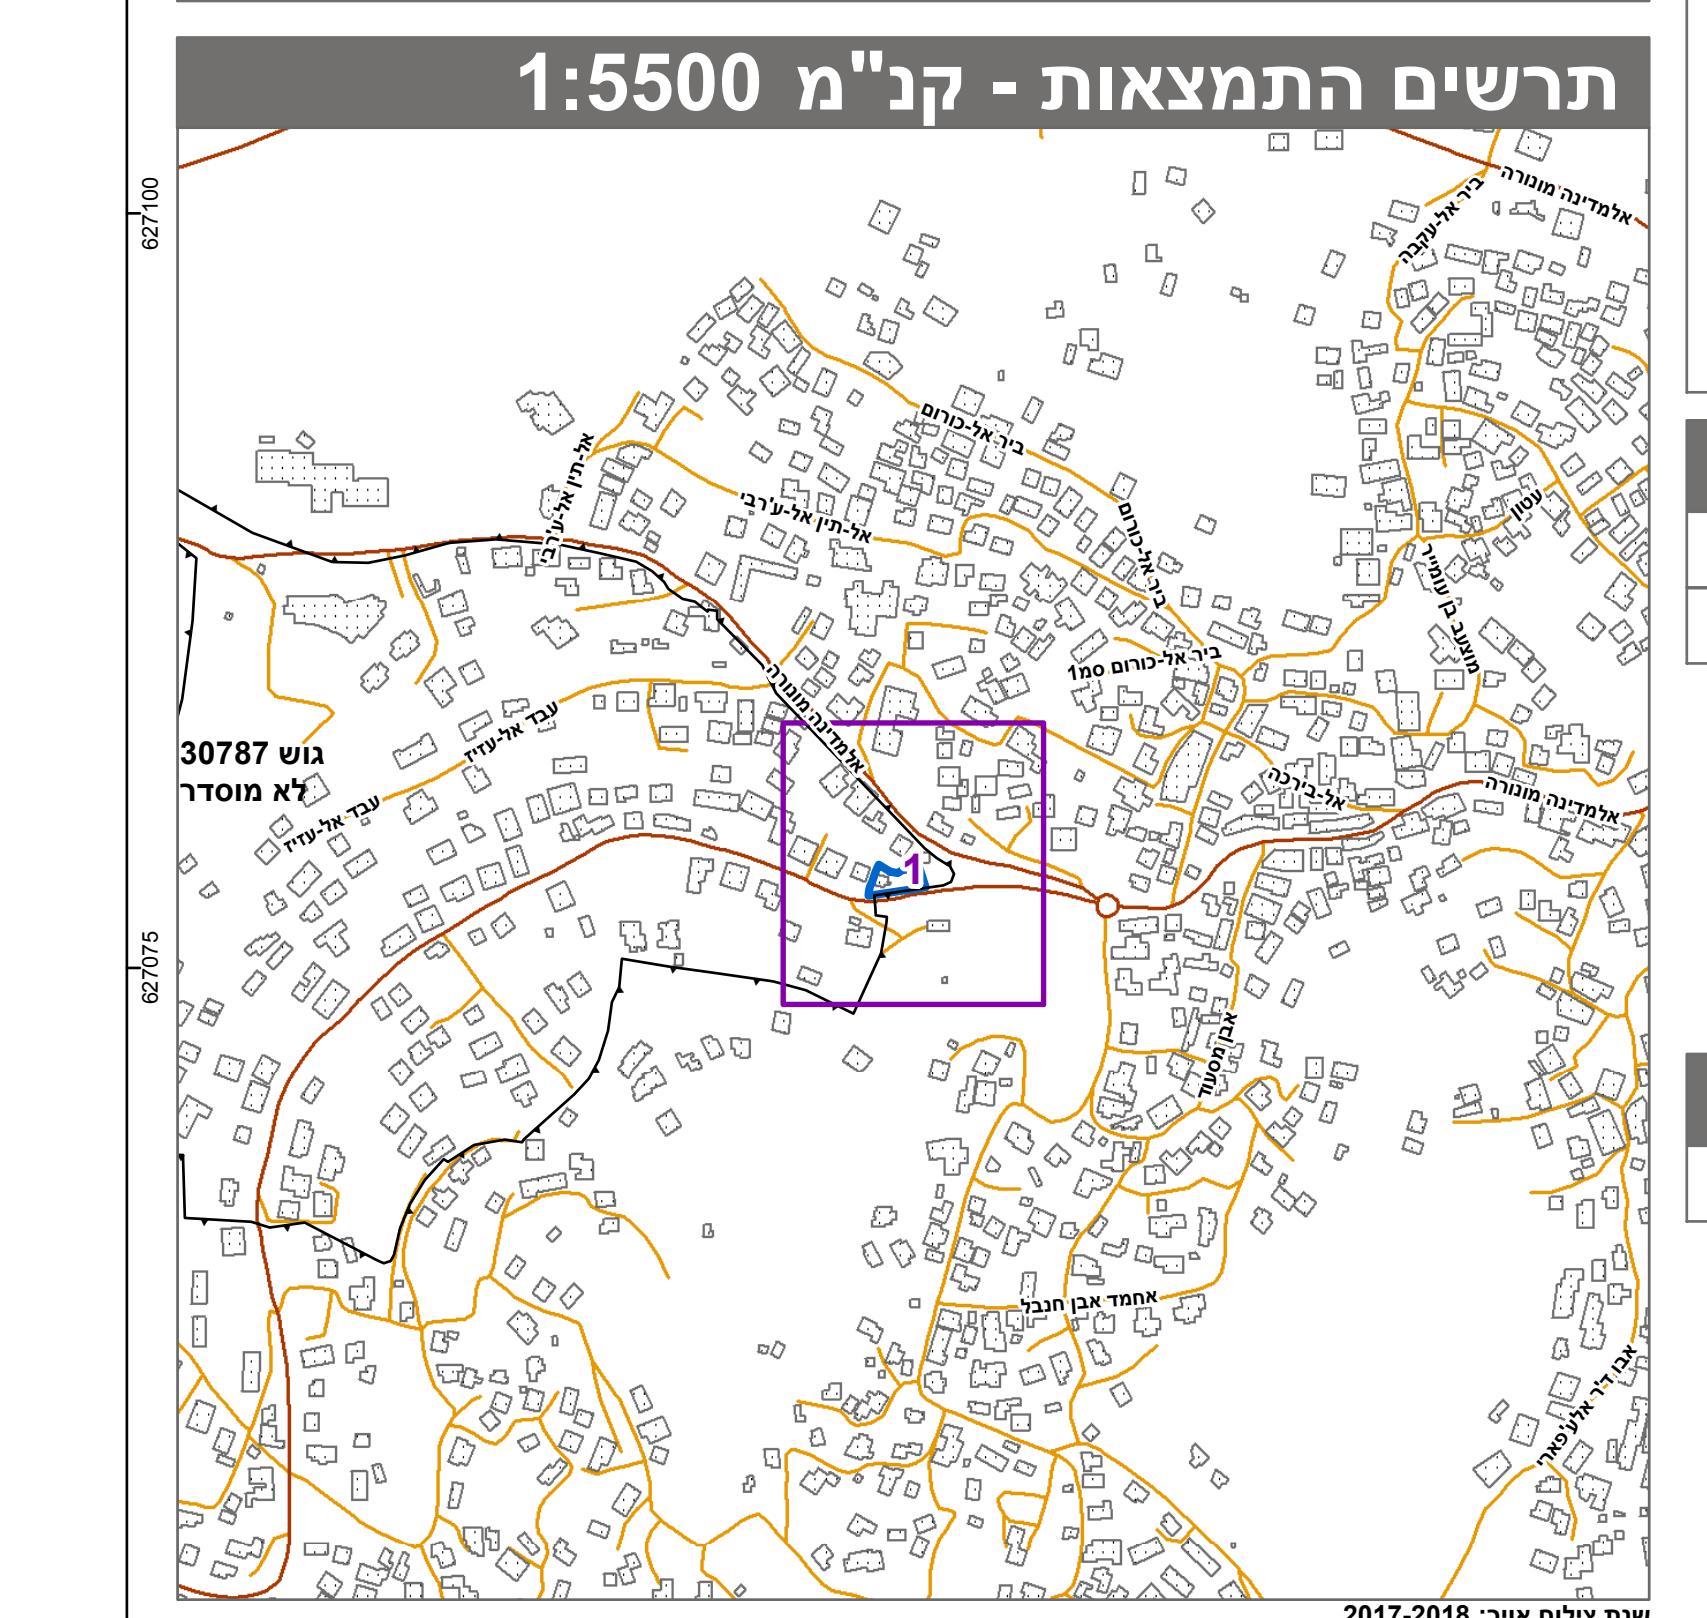

תרשים סביבה - קנ"א 1:1300

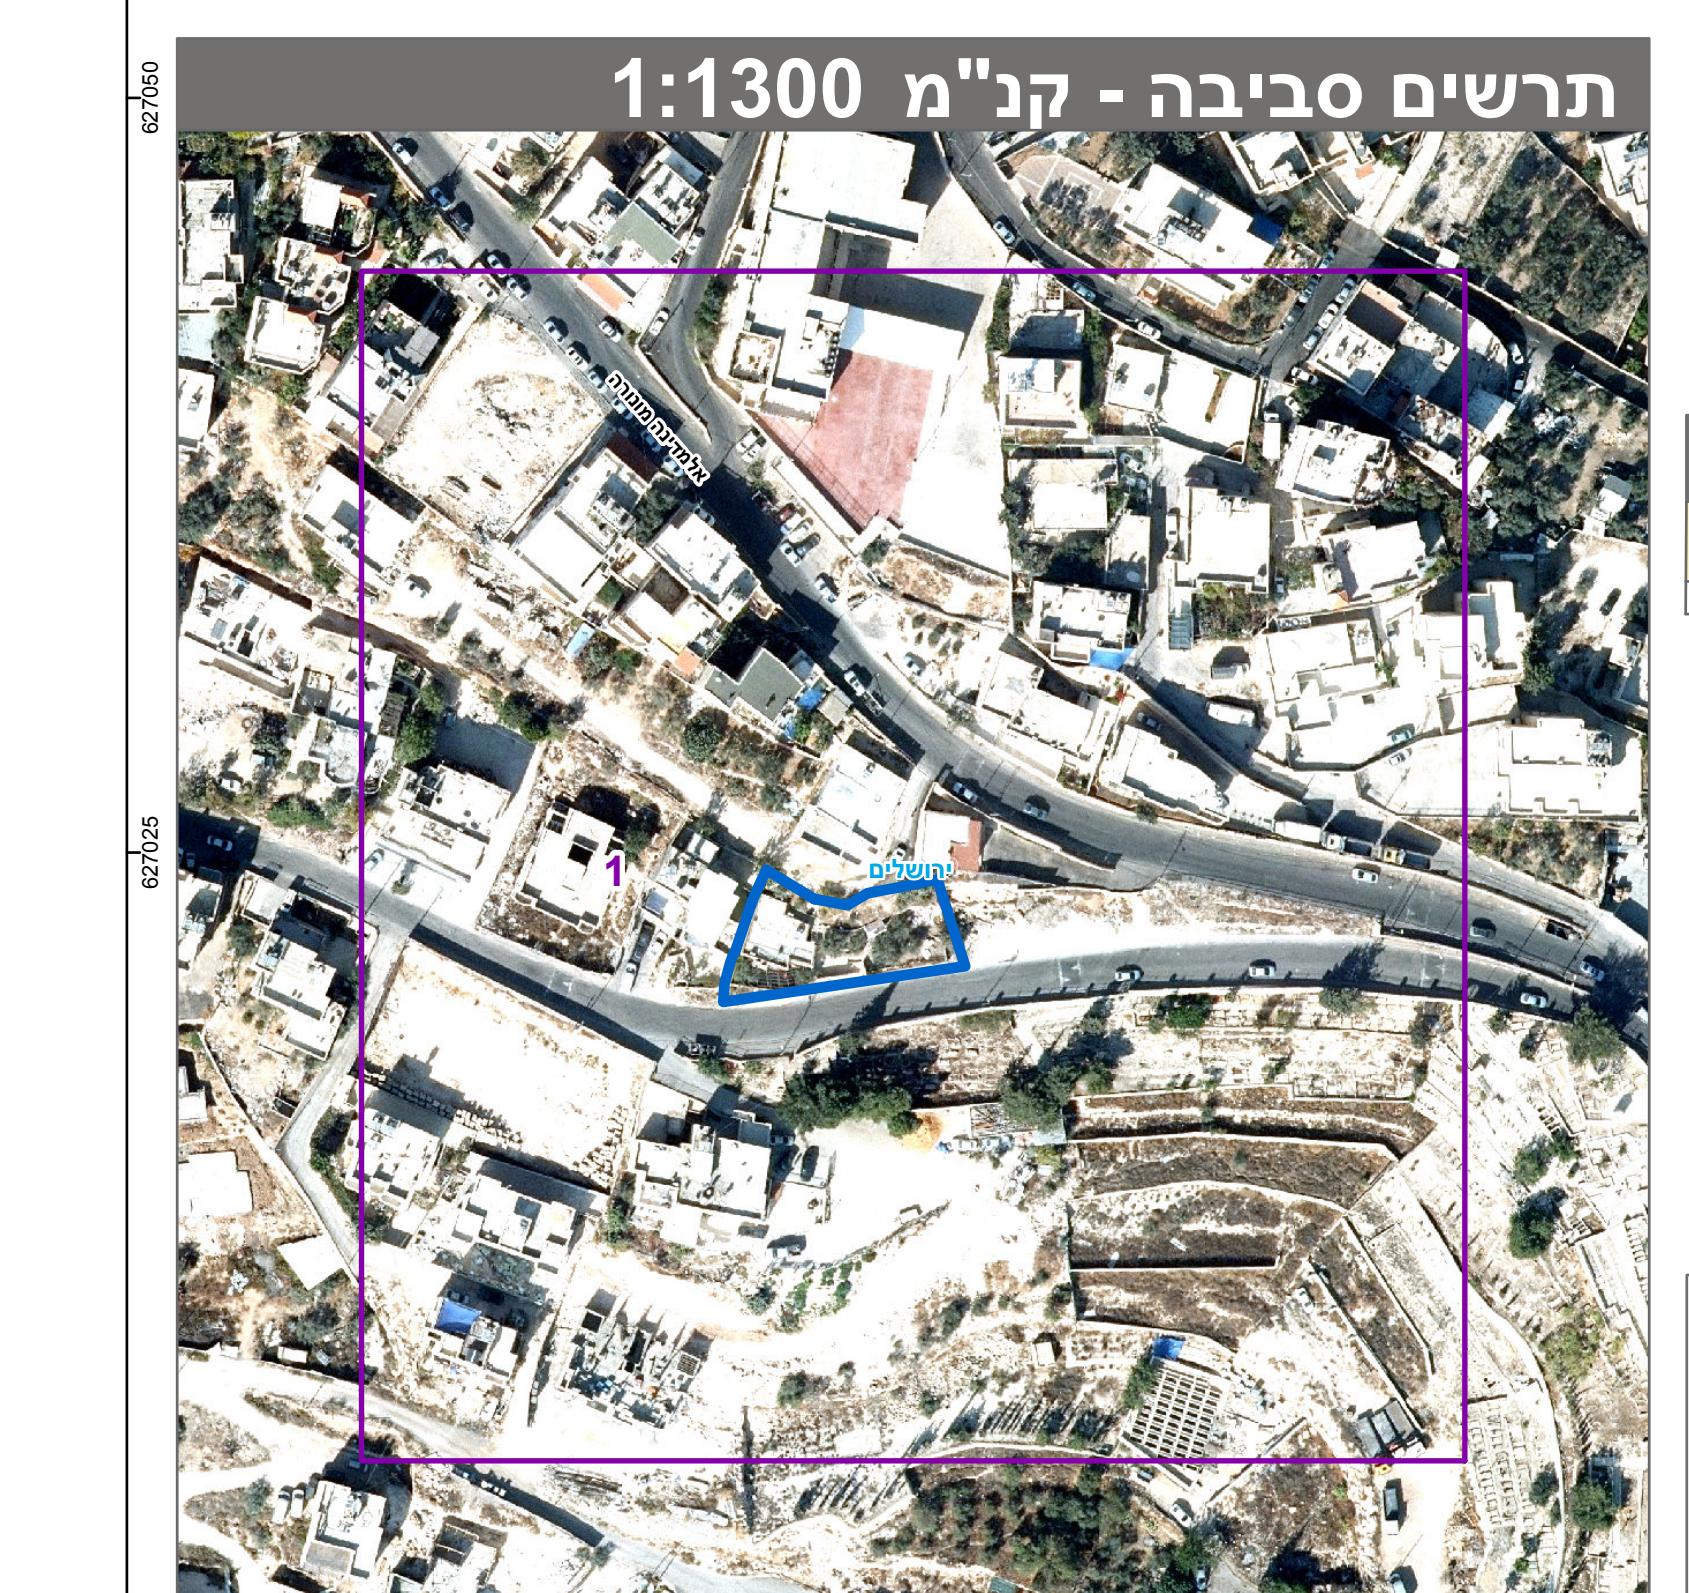

טבלת גושים וחל

מספר גוש	כל הגושים	מספר חלק/ שלמות	מספר חלק/ חלוקת	מספר חלק/ חלוקת
30787	חלק	1	בשלםותן	בחלוקת

הריני מצהיר בזאת כי המפה הטופוגרפית/המצבית המהוות רקע הרשימה המלאה מפורטת בהוראות התכנית / בהודעה שפורסמה בעיתונות וברשומות

על ידי ביום 20-04-2020 והיא הוכנה לפי הוראות נוהל מבא"ת ובה
ולתקנות המודדים שבתווך.
דיקן הקונסיסטנסיה אוליטית מלאה רשות מז"ר

שם המודד	מספר רשיון	חתימה	משהדיין חיליל	1196