


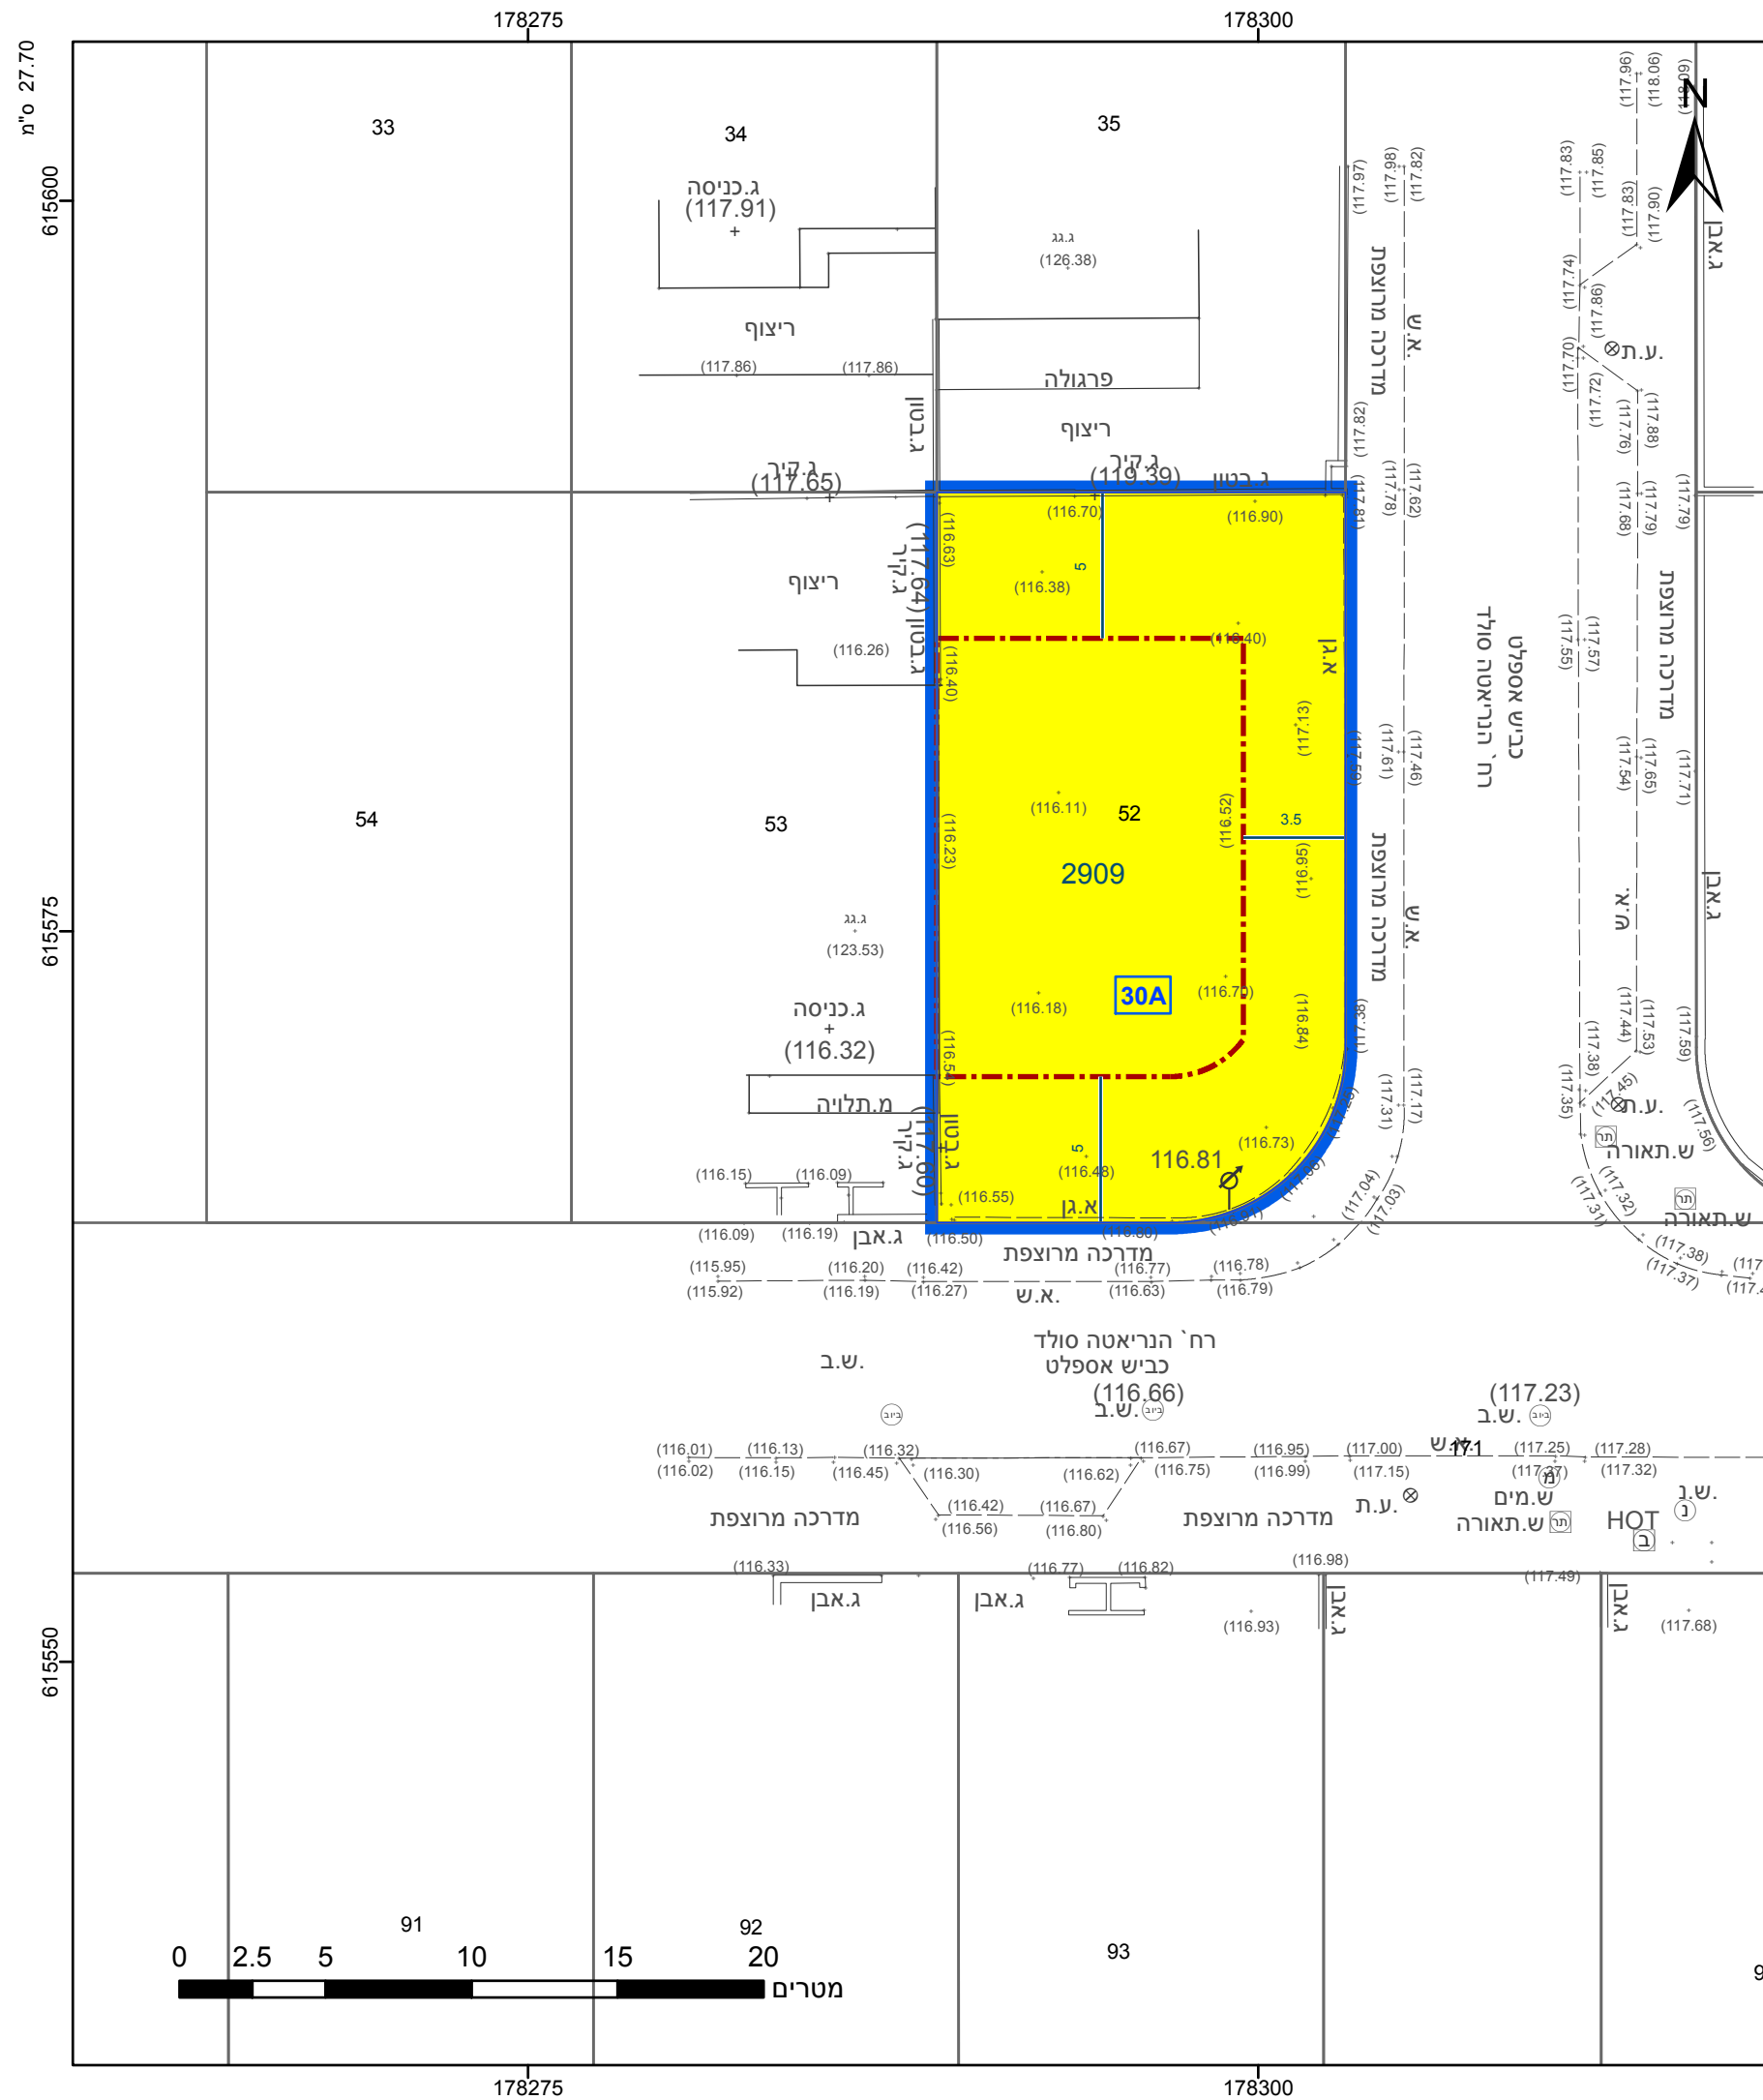

מקרא

גבול התכנית

1

תא שטח ומספרו

1

גוש 1234

גבול גוש ומספרו

5

גבול חלקה ומספרה

5

מספר הדרך

1

קווי בנין

2

רוחב הדרך

3

מגורים א

מידות

קו-בנין

אישורים בתכנית מס' 606-0836627

הריני מצהיר בזאת כי המפה הטופוגרפית/המצבית המהווה רקע לתכנית זו, נערכה על ידי ביום 15.01.2019 והיא הוכנה לפי הוראות נוהל מבא"ת בתהלים להוראות החוק ולתקנות המומדים שבתוקף. דיוק הקו הכחול והקדסטר: מדידה אנליטית מלאה ברמת תצ"ר

אשרף חג'ר יחיא	1058
שם המומד	מספר רשיון
חתימה	תאריך

חוק התכנון והבנייה, התשכ"ה - 1965 תכנית מפורטת		
מס' 606-0836627		
שינויי קווי בנין במגרש 30A בשכונת כרמי גת- קריית גת		
תשריט מצב מוצע		
גיליון 1 מתוך 1		
	מחוז	דרום
	מרחב תכנון מקומי	קרית גת
	רשות מקומית	קרית גת
	ישוב	קרית גת
תכנית בסמכות		מקומית
איחוד וחלוקה		ללא איחוד וחלוקה
היתרים או הרשאות		תכנית שמכוחה ניתן להוציא היתרים או הרשאות
מונה תדפיס התשריט		5
מועד הפקה		26/04/2021
שטח התכנית	0.342	דזנס
	קנה מידה	1:250
שמות*		
מגיש תכנית	שלומית ברכה	
מגיש תכנית	זאב מץ	
עורך ראשי	גיא עברון	

בעלי ענין בקרקע*
 בבעלות מדינה
 תאגיד: רשות מקרקעי ישראל

טבלת גושים וחלקות*			
מספר גוש	חלק/ כל הגוש	מספרי חלקות בשמותן	מספרי חלקות בחלקיותן
2909	חלק	52	

