
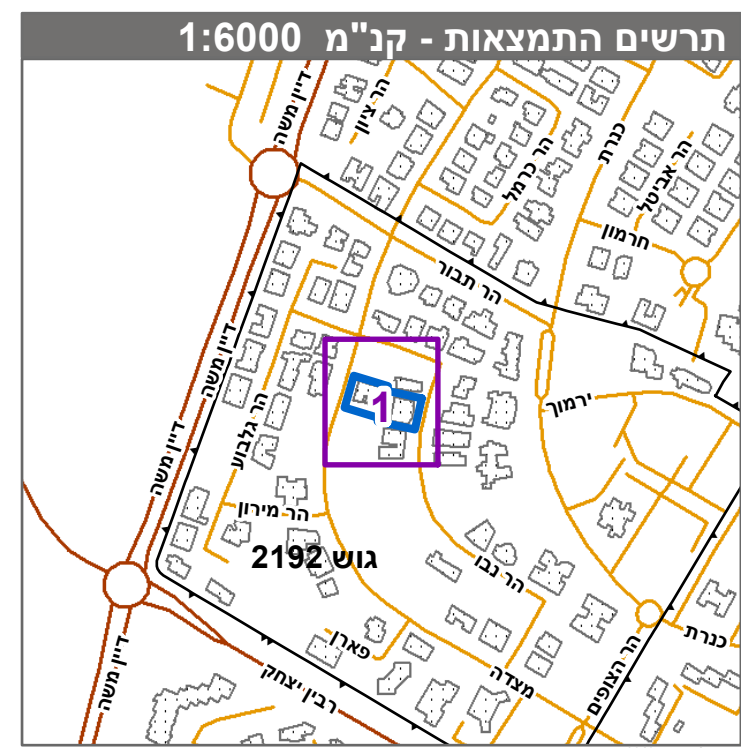


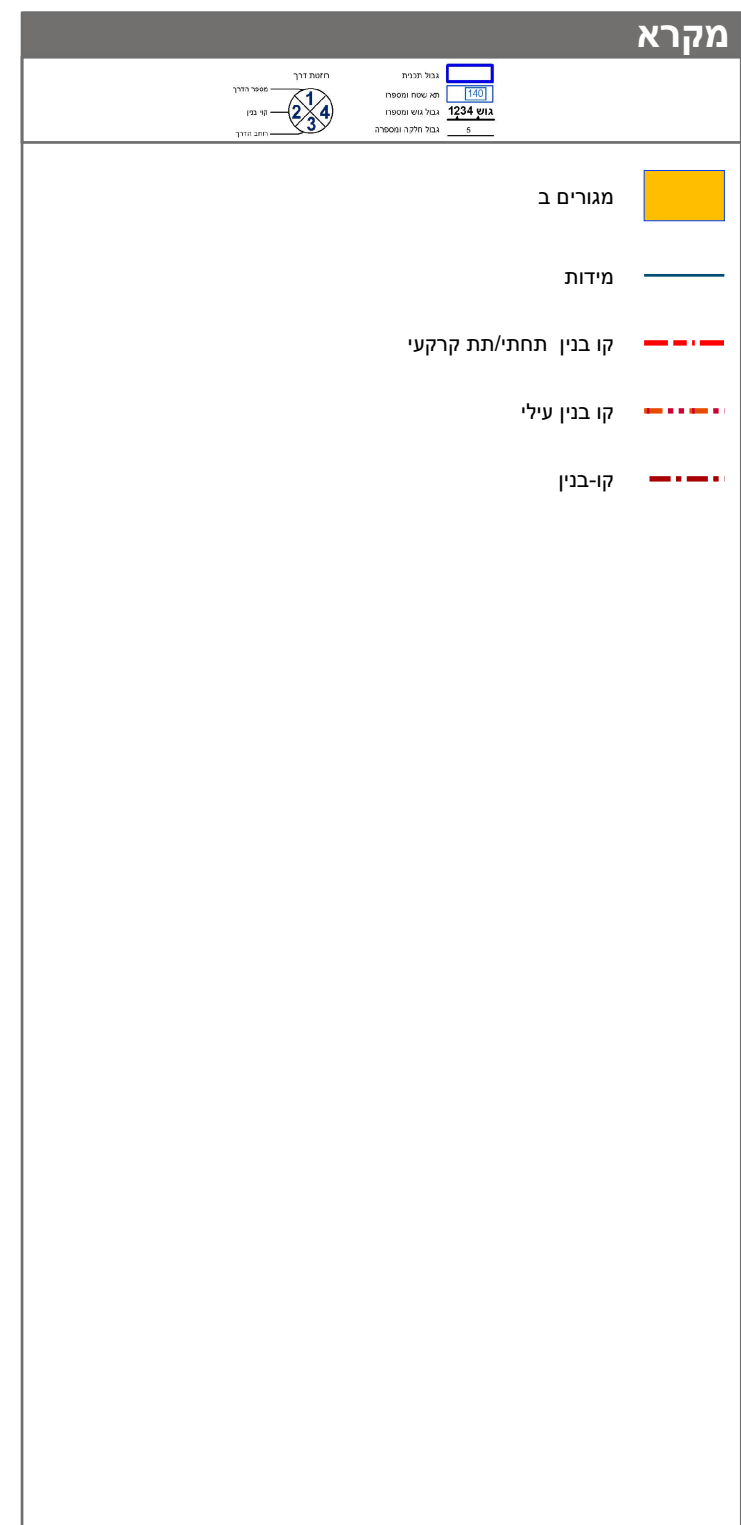

חוק התכנון והבייח, התשכ"ה - 1965	
תכנית מפורטת	
מס' 0756841-306	
שינוי זכויות וקווי בנין ברח' הר בנו 6 ומצדה 62, רובע י"א, אשדוד.	
תשריט מצב מוצע	
מחוז	דרום
מרחב תכנון מקומי	אשדוד
רשות מקומית	אשדוד
ישוב	אשדוד
תכנית בסמכות	מקומית
איחוד וחלוקה	ללא איחוד וחלוקה
היתרים או הרשאות	תכנית שמכוחה ניתן להוציא היתרים או הרשאות
מונה תדפיס התשריט	14
מועד הפקה	24/08/2021
שטח התכנית	1.250 דונם
קנה מידה	1:250

אישורים בתכנית מס' 603-0756841

שמות*	
מגיש התכנית	ד"רית בן-דקל תאריך:
מגיש התכנית	יוסף בן-דקל תאריך:
מגיש התכנית	הרצל שטרית תאריך:
מגיש התכנית	דניאל סגב תאריך:
מגיש התכנית	פני סגב תאריך:
מגיש התכנית	אפרים סגב תאריך:
עורך ראשי	אפי מוניה אדריכלי בע"מ

בעלי ענין בקרקע*

טבלת גושים וחלקות*			
מספר גוש	כל חלק הגוש	מספרי חלקות בשלמות	מספרי חלקות בחלקיות
2192	חלק	46 43	

* הרשימה המלאה מפורטת בהוראות התכנית / בהודעה שפורסמה בעיתונות וברשומות

הריני מצהיר באת כי המפה הטופוגרפית/המצבית המהווה רקע לתכנית זו, נערכה על ידי ביום 01/04/19 והיא הוכנה לפי הוראות נוהל מבא"ת ובהתאם להוראות החוק ולתקנות המודדים שבתוקף. דיוק הקו הכחול והקדסטריקו כחול (בלבד) ברמה אנליטית

ליאוניד ברנביץ	1239	חתימה	תאריך
שם המודד	מספר רשיון		