
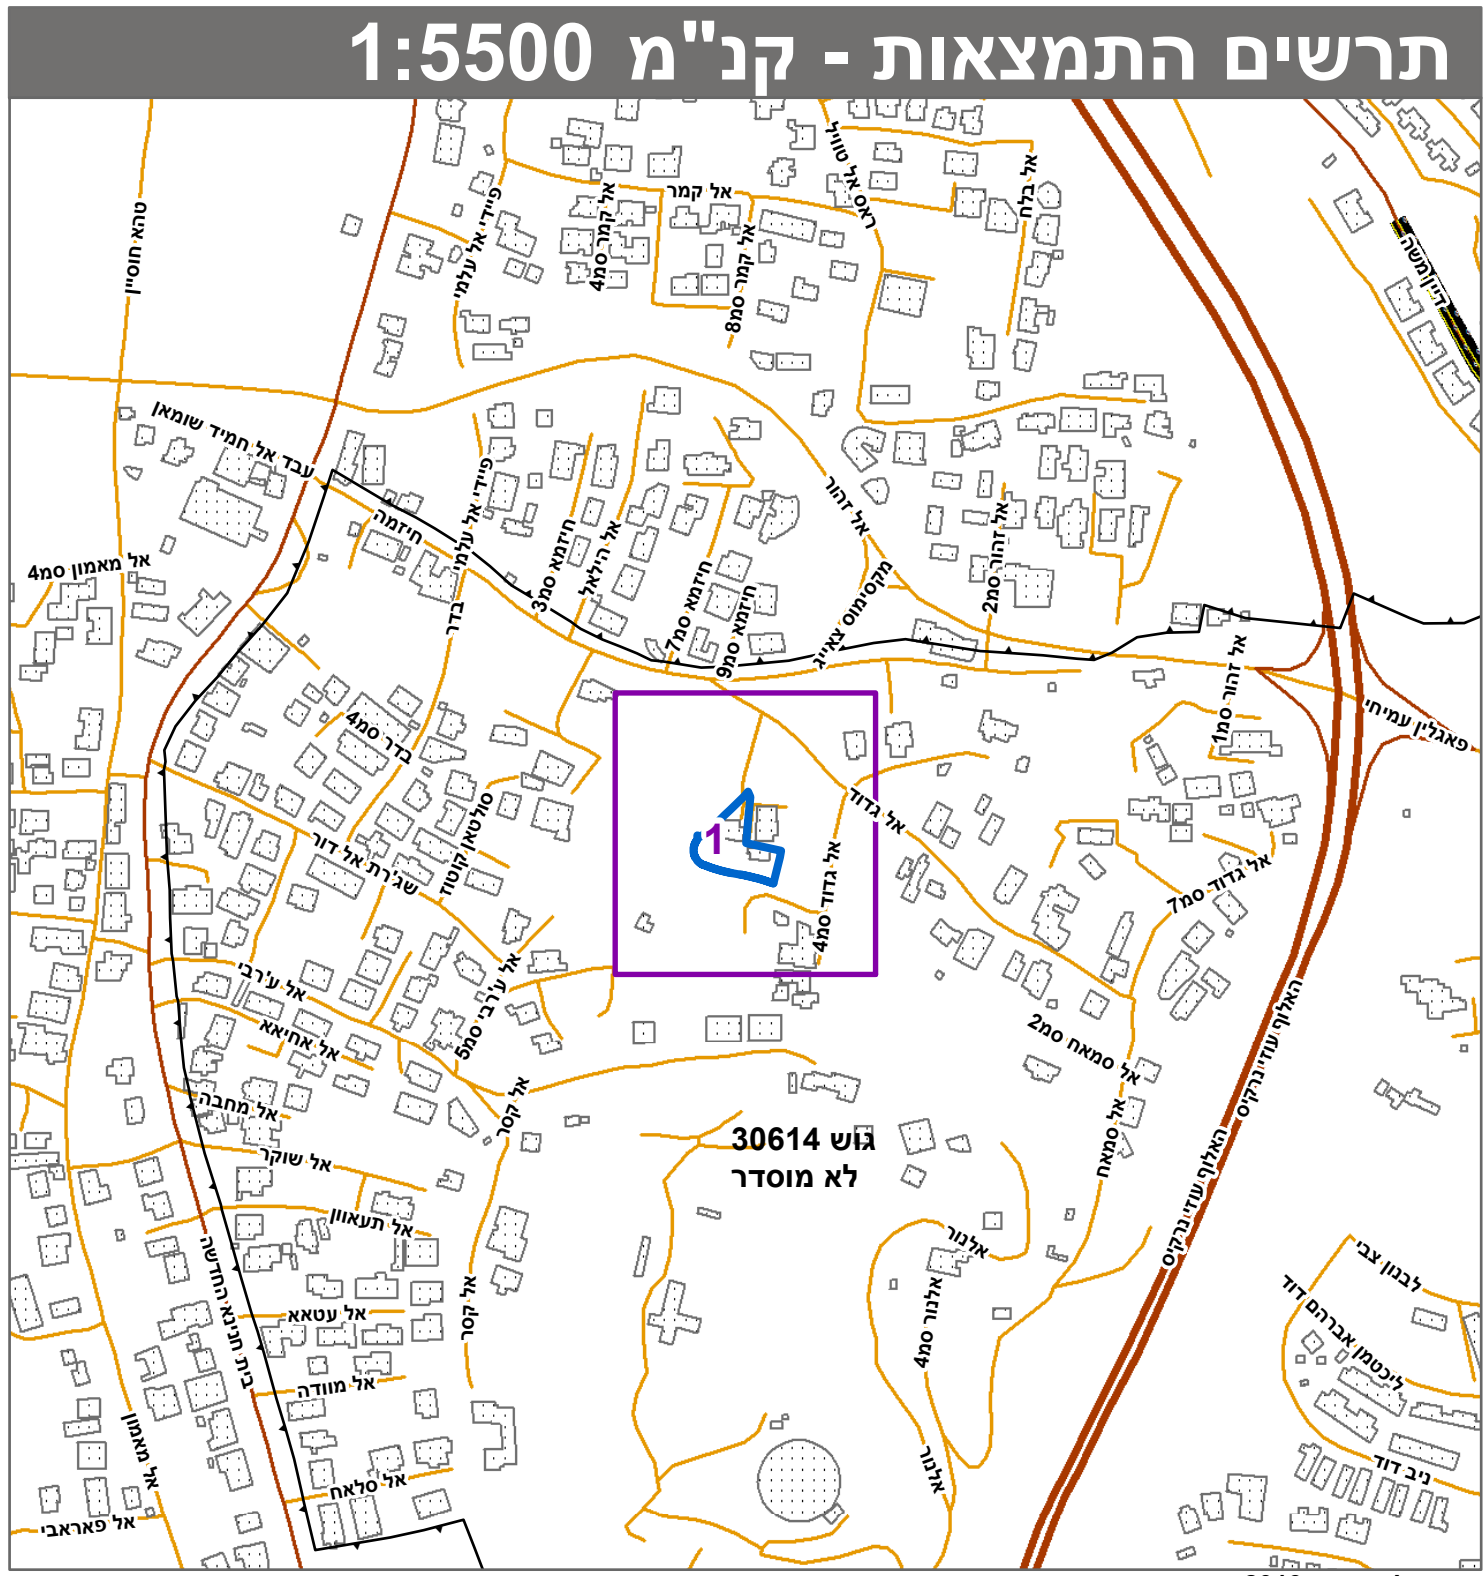


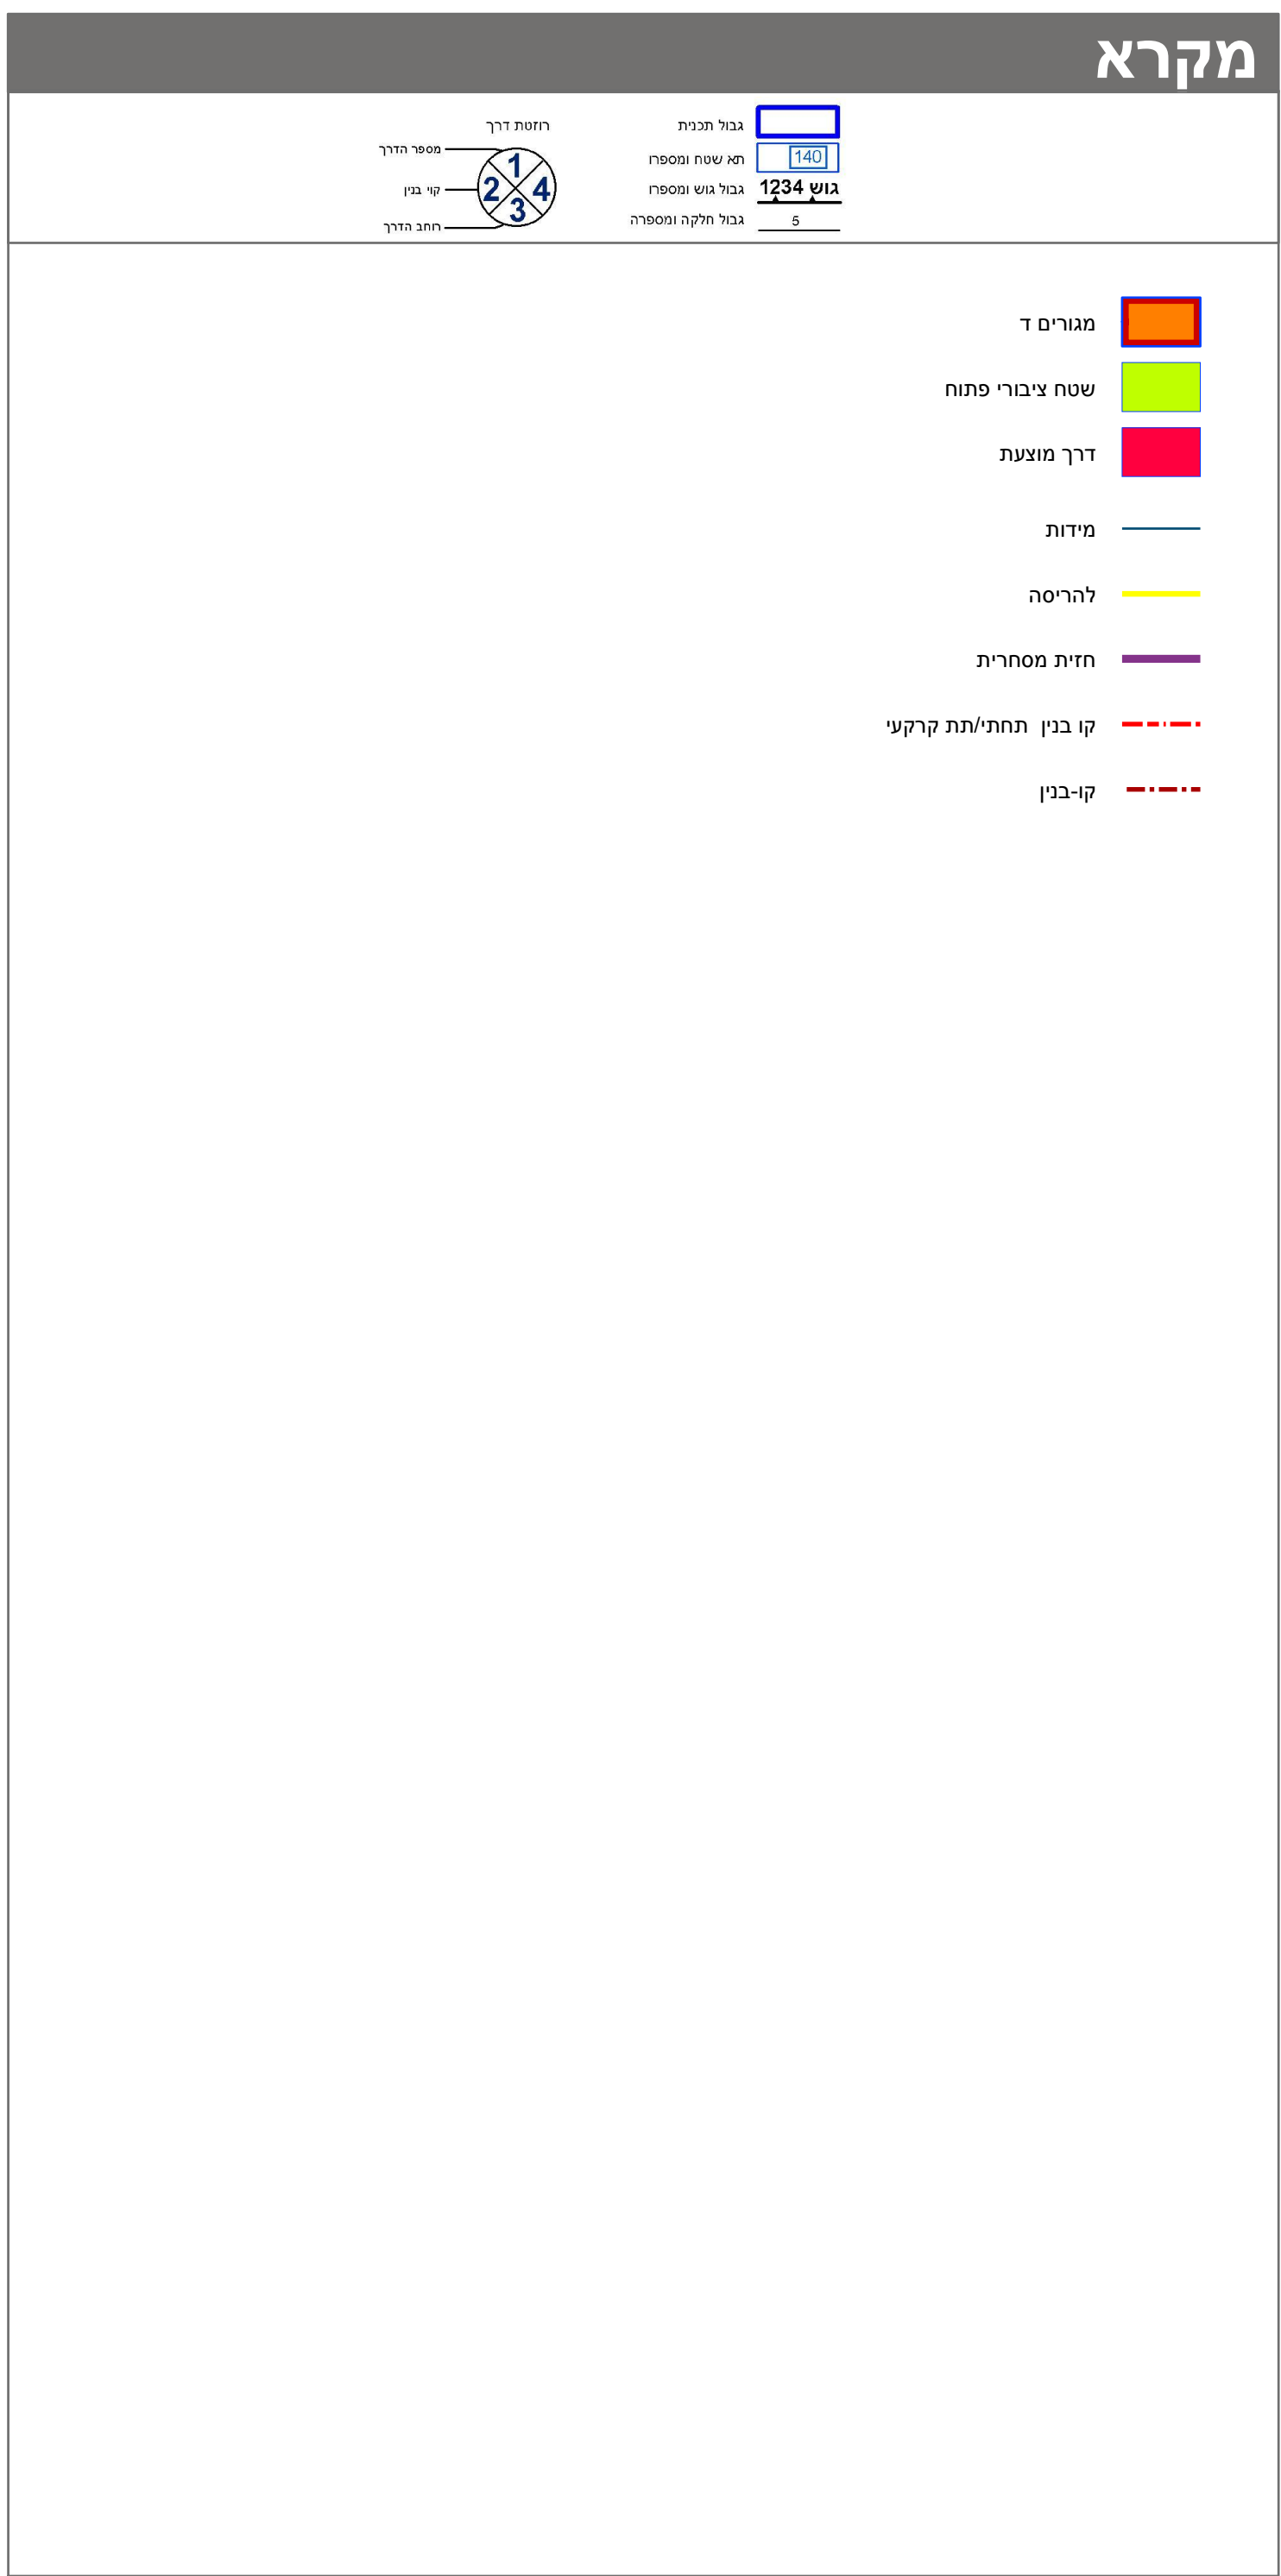

חוק התכנון והבנייה, התשכ"ה - 1965	
תכנית מתאר מקומית	
מס' 101-0876748	
שינוי יעוד שטח והגדלת זכויות בניה בשכ' בית חנינא-ירושלים .	
תשריט מצב מוצע	
גיליון 1 מתוך 1	
מחוז	ירושלים
מרחב תכנון מקומי	ירושלים
רשות מקומית	ירושלים
ישוב	ירושלים
תכנית בסמכות	מחוזית
איחוד וחלוקה	לא איחוד וחלוקה
היתרים או הרשאות	תכנית שמכוחה ניתן להוציא היתרים או הרשאות
מונה תדפיס התשריט	8
מועד הפקה	04/08/2021
שטח התכנית	2.004 דונם קנה מידה 1:250
אישורים בתכנית מס' 101-0876748	
מיוזל התכנון	
חוק התכנון והבניה, התשכ"ה - 1965	
חוק ירושלים	
חוק העדה המחוזית תחל"ט ביום 10/01/2021	
לחפ"ר את התכנית 25/08/2021	
תאריך י"ד הועדה המחוזית	

שמות*	
מגיש התכנית	יונס אבו סבינה
מגיש התכנית	תאגיד: תאגיד: עבד אלקאדר
עורך ראשי	תאגיד: תאגיד: אבו נאם

בעלי ענין בקרקע*

טבלת גושים וחלקות*	
מספר גוש	מספר חלקות
30614	18, 5, 77, 80-84, 86

* הרשימה המלאה מפורטת בהוראות התכנית / בהודעה שפורסמה בעיתונות וברשומות

הריני מצהיר בזאת כי המפה הטופוגרפית/המצבית המהווה רקע לתכנית זו, נערכה על ידי ביום 22-10-2020 והיא הוכנה לפי הוראות נוהל מבא"ת ובהתאם להוראות החוק ולתקנות המודדים שבתוקף.

דיוק הקו הכחול והקדסטר: מדידה אנליטית מלאה ברמת תצ"ר

גבארה תאופיק 991

שם המודד מספר רשיון חתימה תאריך

