

חוק התכנון והבנייה, התשכ"ה - 1965
תכנית מתאר מקומית

מס' 101-0896761

הקמת שני בניינים חדשים בשכ' בית צפאפא - ירושלים.


תשריט מצב מוצע	גיליון 1 מתוך 1
מחוז	ירושלים
מרחב תכנון מקומי	ירושלים
רשות מקומית	ירושלים
ישוב	ירושלים
תכנית בסמכות	מחוזית
איחוד וחלוקה	ללא איחוד וחלוקה
היתרים או הרשאות	תכנית שמכוחה ניתן להוציא היתרים או הרשאות
מונה תדפיס התשריט	8
מועד הפקה	28/07/2021
שטח התכנית	1.653 דונם קנה מידה 1:250

אישורים בתכנית מס' 101-0896761

מינוח התכנון
חוק התכנון והבנייה, התשכ"ה - 1965
תחולד ירושלים
הוועדה המחוזית לתכנון ובנייה ביום:
10/01/2021
לחפיק ד' את התכנית
25/08/2021
תאריך יו"ד הוועדה המחוזית

שמות*

מגיש התכנית	יוסף ברהום תאגיד
עורך ראשי	אלן אפרת תאגיד: מואיב קואסמי אסאס אדריכלים

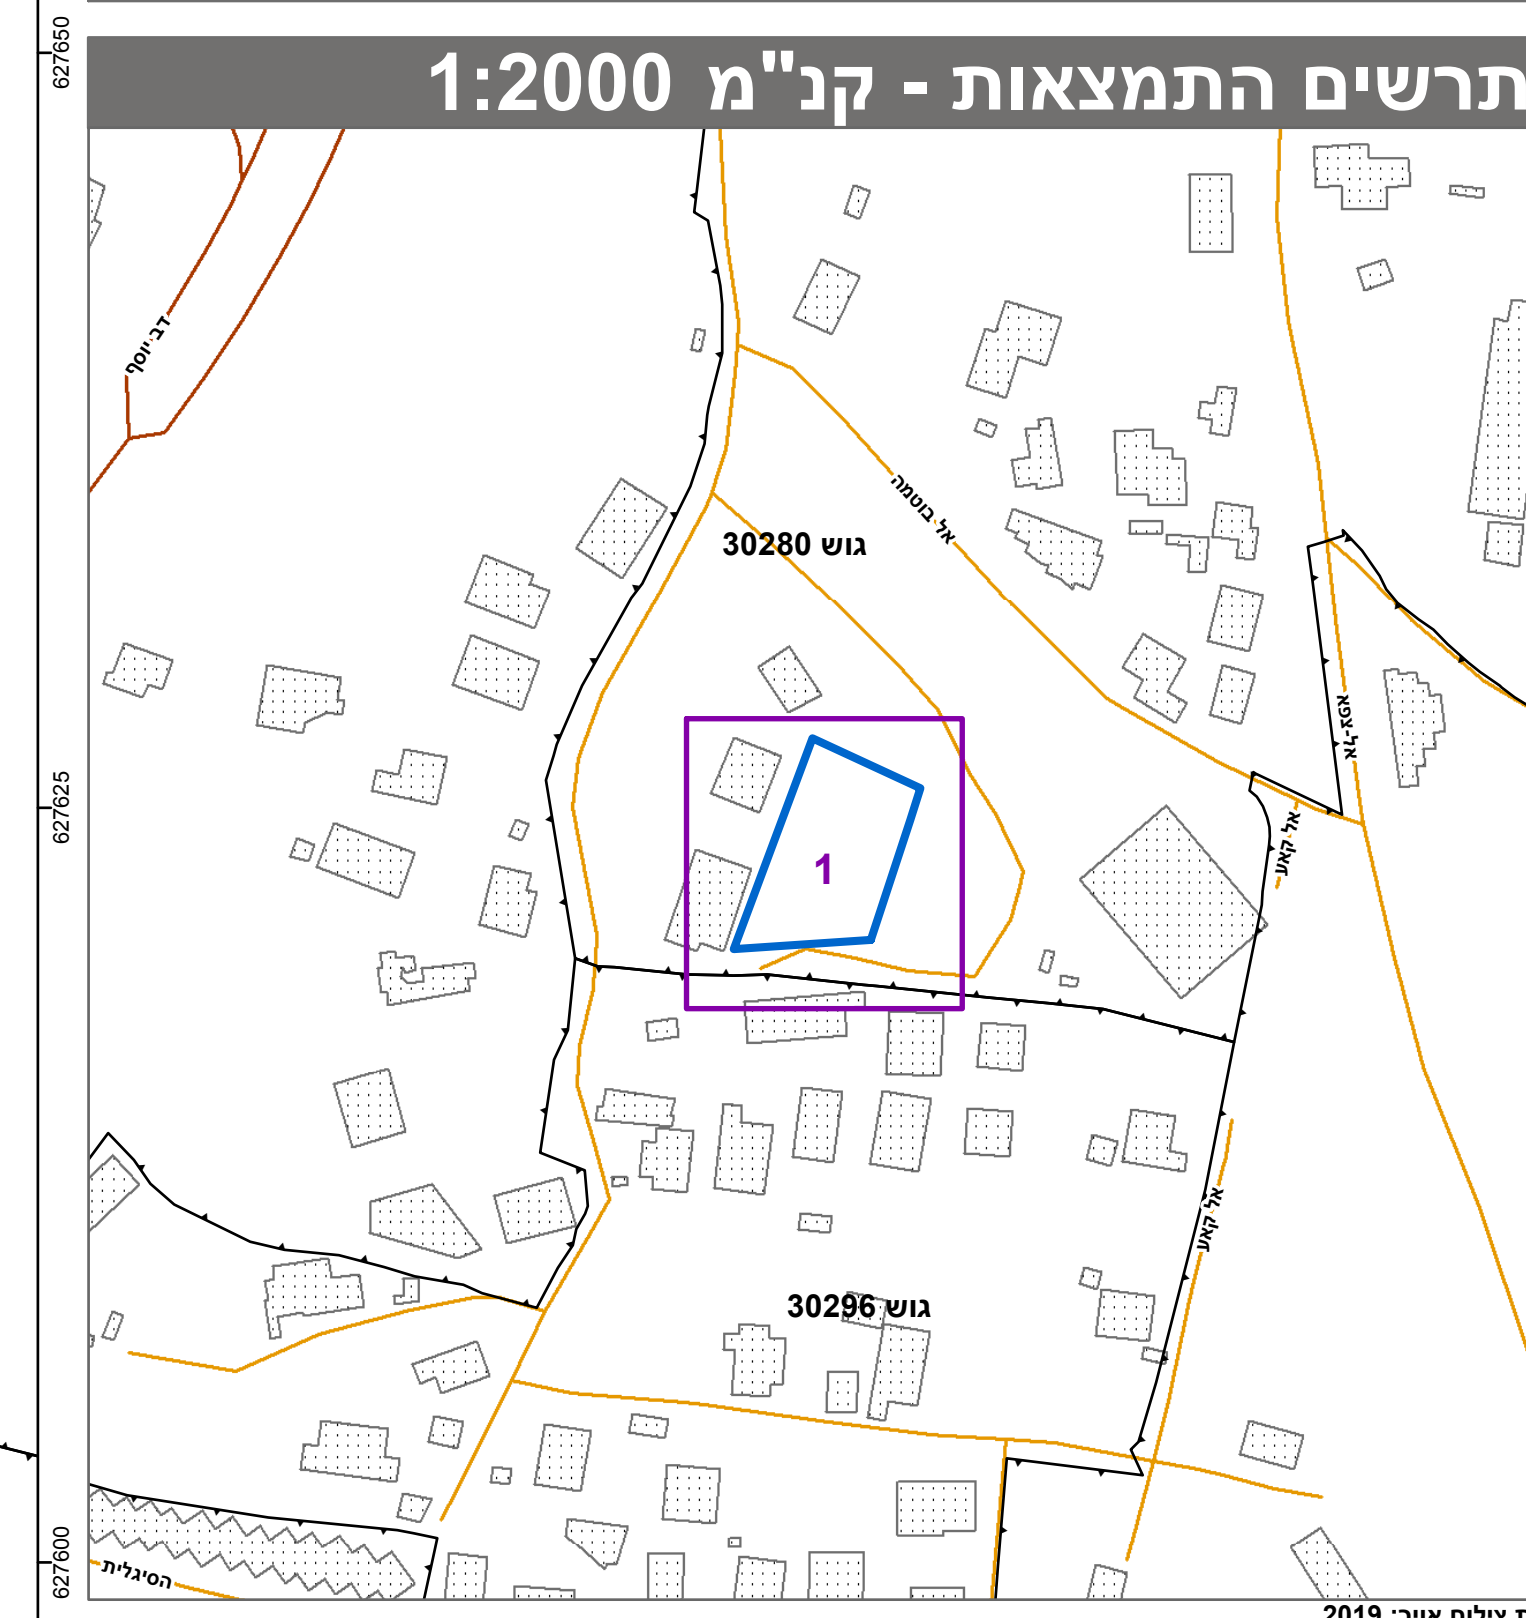

בעלי ענין בקרקע*

טבלת גושים וחלקות*

מספר גוש	כל הגוש חלק	מספר חלקות בשלמותן	מספר חלקות בחלקיות
30280	חלק		37

* הרשימה המלאה מפורטת בהוראות התכנית / בהודעה שפורסמה בעיתונות וברשומות הרני מצהיר בזאת כי המפה הטופוגרפית/המצבית המהווה רקע לתכנית זו, נערכה על ידי 29/7/2020 והיא הוכנה לפי הוראות נוהל מבא"ת ובהתאם להוראות החוק ולתקנות המודדים שבתוקף. מדידה אנליטית מלאה ברמת תצ"ר גבארה תאופיק 991 מספר רישון חתימה תאריך

