

1965 - התשכ"ה ובעמיה

תכנית מתאר מקומי

101-0780544 'on

# תכנית מבנים ומוסדות ציבור ברוחוב קדושים לונינקי

תשייט מצב מוצע	גילון 1 מתוך 1
מחוז	ירושלים
מרחב תכנון מקומי	ירושלים
רשות מקומית	ירושלים
ישוב	ירושלים


תכנית בסמכות	מחוזית
איחוד וחלוקת	לא איחוד וחלוקת
היתרים או הרשות	תכנית שמקורה ניתן להוציא היתרים או הרשות
מונה תדפס התשריט	17
מועד הפקה	30/08/2021
שטח התכנית	588-0 דונם
גובה מידה	1:250

**אישורים בתכנית מס' 101-0780544**

**מינהל התקנון**  
חוק התקנון וחבניה, התשכ"ה - 1965  
מחוז ירושלים  
הוא עדח מהחזית החליטה ביום :  
**05/11/2020**  
להפקיד את התקנית  
**09/09/2021**

<b>שםות*</b>	מגיש התכנית
<b>יוסי שchter</b> תאגידי: ארגון בוני ירושלים והסביבה	עורך ראשי
<b>אמציה אהרנסון</b> תאגידי: אמציה אהרנסון - אדריכל ומתכנן ערים	队员
<b>יוסי שchter</b> חאנז'ה אדריכל ומעצב תעשייתי ומודרני	队员

## **בעלי עין בקשר\***

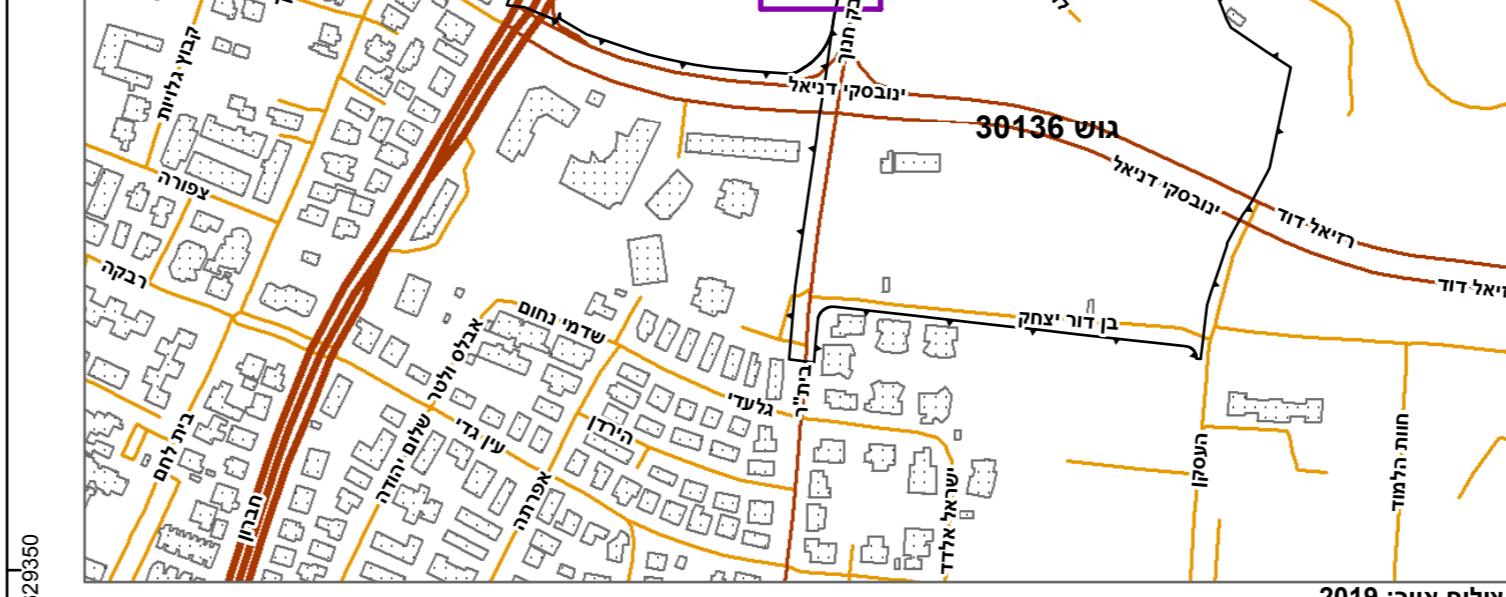

ת-77-מ. 2019



# טבלת גושים וחלוקת\*

\* הרשימה המלאה מפורטת בהוראות התכנית / בהודעה שפורסמה בעיתונות וברשומות הריני מצהיר בזאת כי המפה הטופוגרפית/המצביה המהווה רקע לתוכנית זו, נערכה על ידי ביום 21.07.2019 והיא הוכנה לפי הוראות נוהל מבא"ת ובהתאם להוראות החוק ולתקנות המודדים שבתקוף. דיקן הקמ' הכחול והקדסטר: מדידה אנגליטית מלאה ברמת תצ"ר

שם המודד	מספר רשיון	חתימה	תאריך
----------	------------	-------	-------