
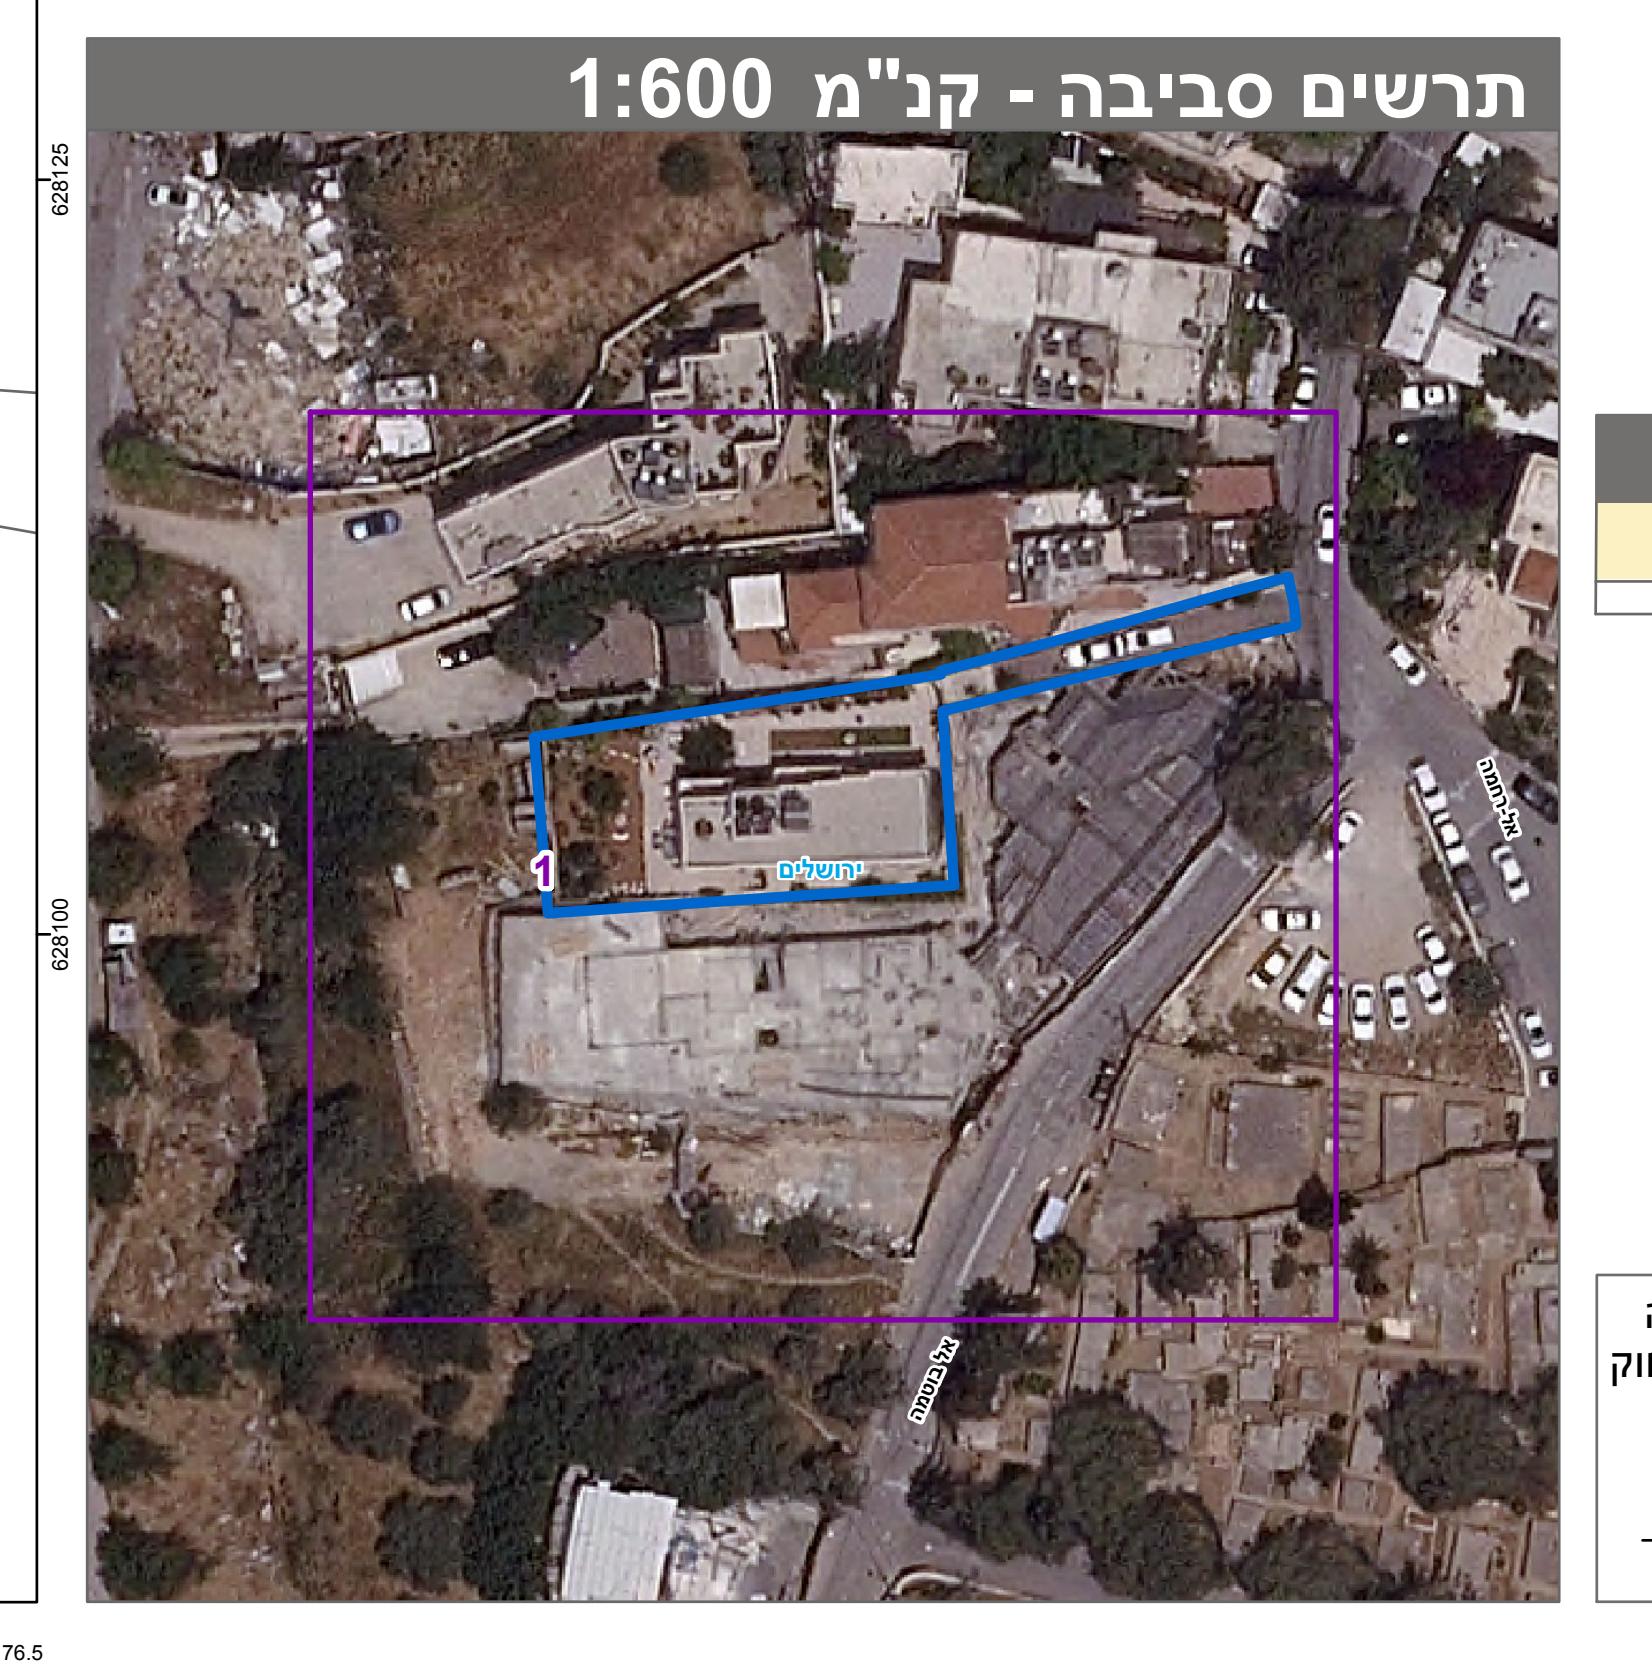


תקין הוכן והבנייה, התשכ"ה - 1965	
תכנית מתאר מוקם	
מס' 101-0902015	
תוספת בניה מעל בניין קיימים בשכ' בית צפאפא- ירושלים	
גיאון 1 מtower 1	
תשritis מטבח מוצע	ירושלים
מחוז	ירושלים
מרחב תכנון מקומי	ירושלים
רשות מקומית	ירושלים
ישוב	ירושלים
תכנית בסמכות	מחוז
איחוד וולקאה	לא איחוד וולקאה
היתרים או הרשות	תיכוני שמכוחה ניתן להזיכר יתרות או הרשות
מספר תדפיס התשריט	7
מועד הפקה	31/08/2021
1:250	קנה מידה 0.6 דגם
שטח התכנית	101-0902015

אישורים בתכנית מס' 101-0902015

ט"ל חתךן
חוק הוכן והבנייה, התשכ"ה - 1965
הרשות המקומית תחומי בניין :
14/02/2021
צפוק את תאריך :
19/09/2021
צאריך יירחוניה תחת רשות המקרקעין

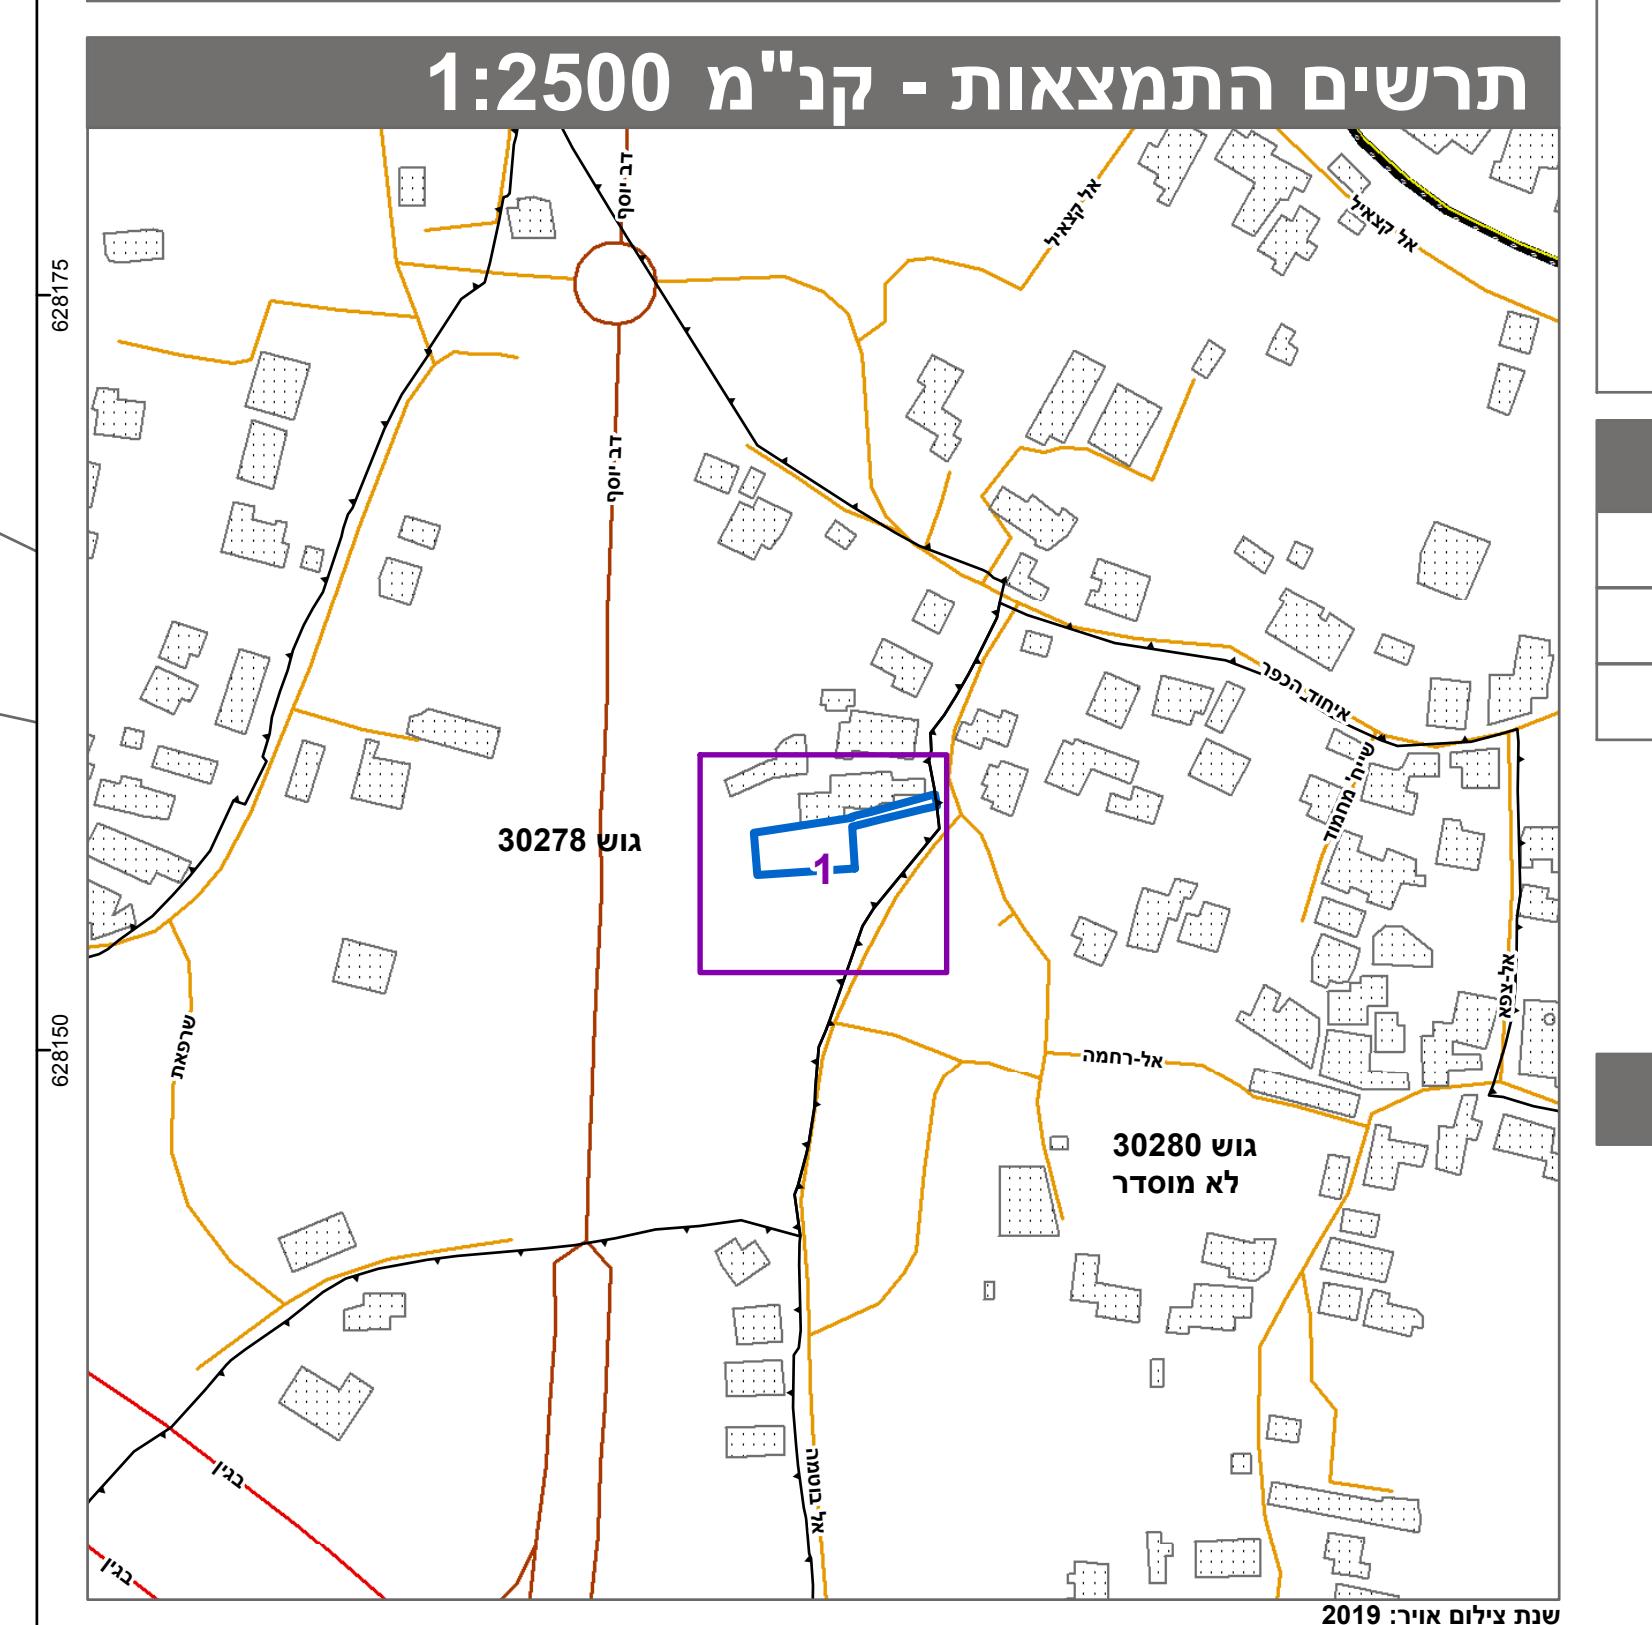

טבלת גושים וחלקות*	
מספר גוש	כל הגוש
מספר חלקות	מספר חלקות בשלמות
מספר רישוי	תאריך

הຮשמה המלאה מפורטת בהוראות התכנית / בהוראה שפורסמה בעיתונות וברשותו
היה מיידי באתא כי ההפצה וטופוגרפיה האובייקט המהווה רע לתוכית זו, נערכה
על ידי ימים וויא הוכנה לפי הוראות גוף מב"ה ובהתאם להוראות הנהו
ולתקנות המודדים שבתפקידם. מידה אמלית מלאה ברמת ת"ר
דיקת היקי החול והקסטורה. מידה אמלית מלאה ברמת ת"ר
--- טהראדייל מס' רישוי 1196 --- תקופה 11/09/2020 מס' המודד 101-0902015 ---