

מ"ס 27.70

222025

222050



631500

631500

631475

631475


631450

631450

222025

222050

מ"ס 23.2

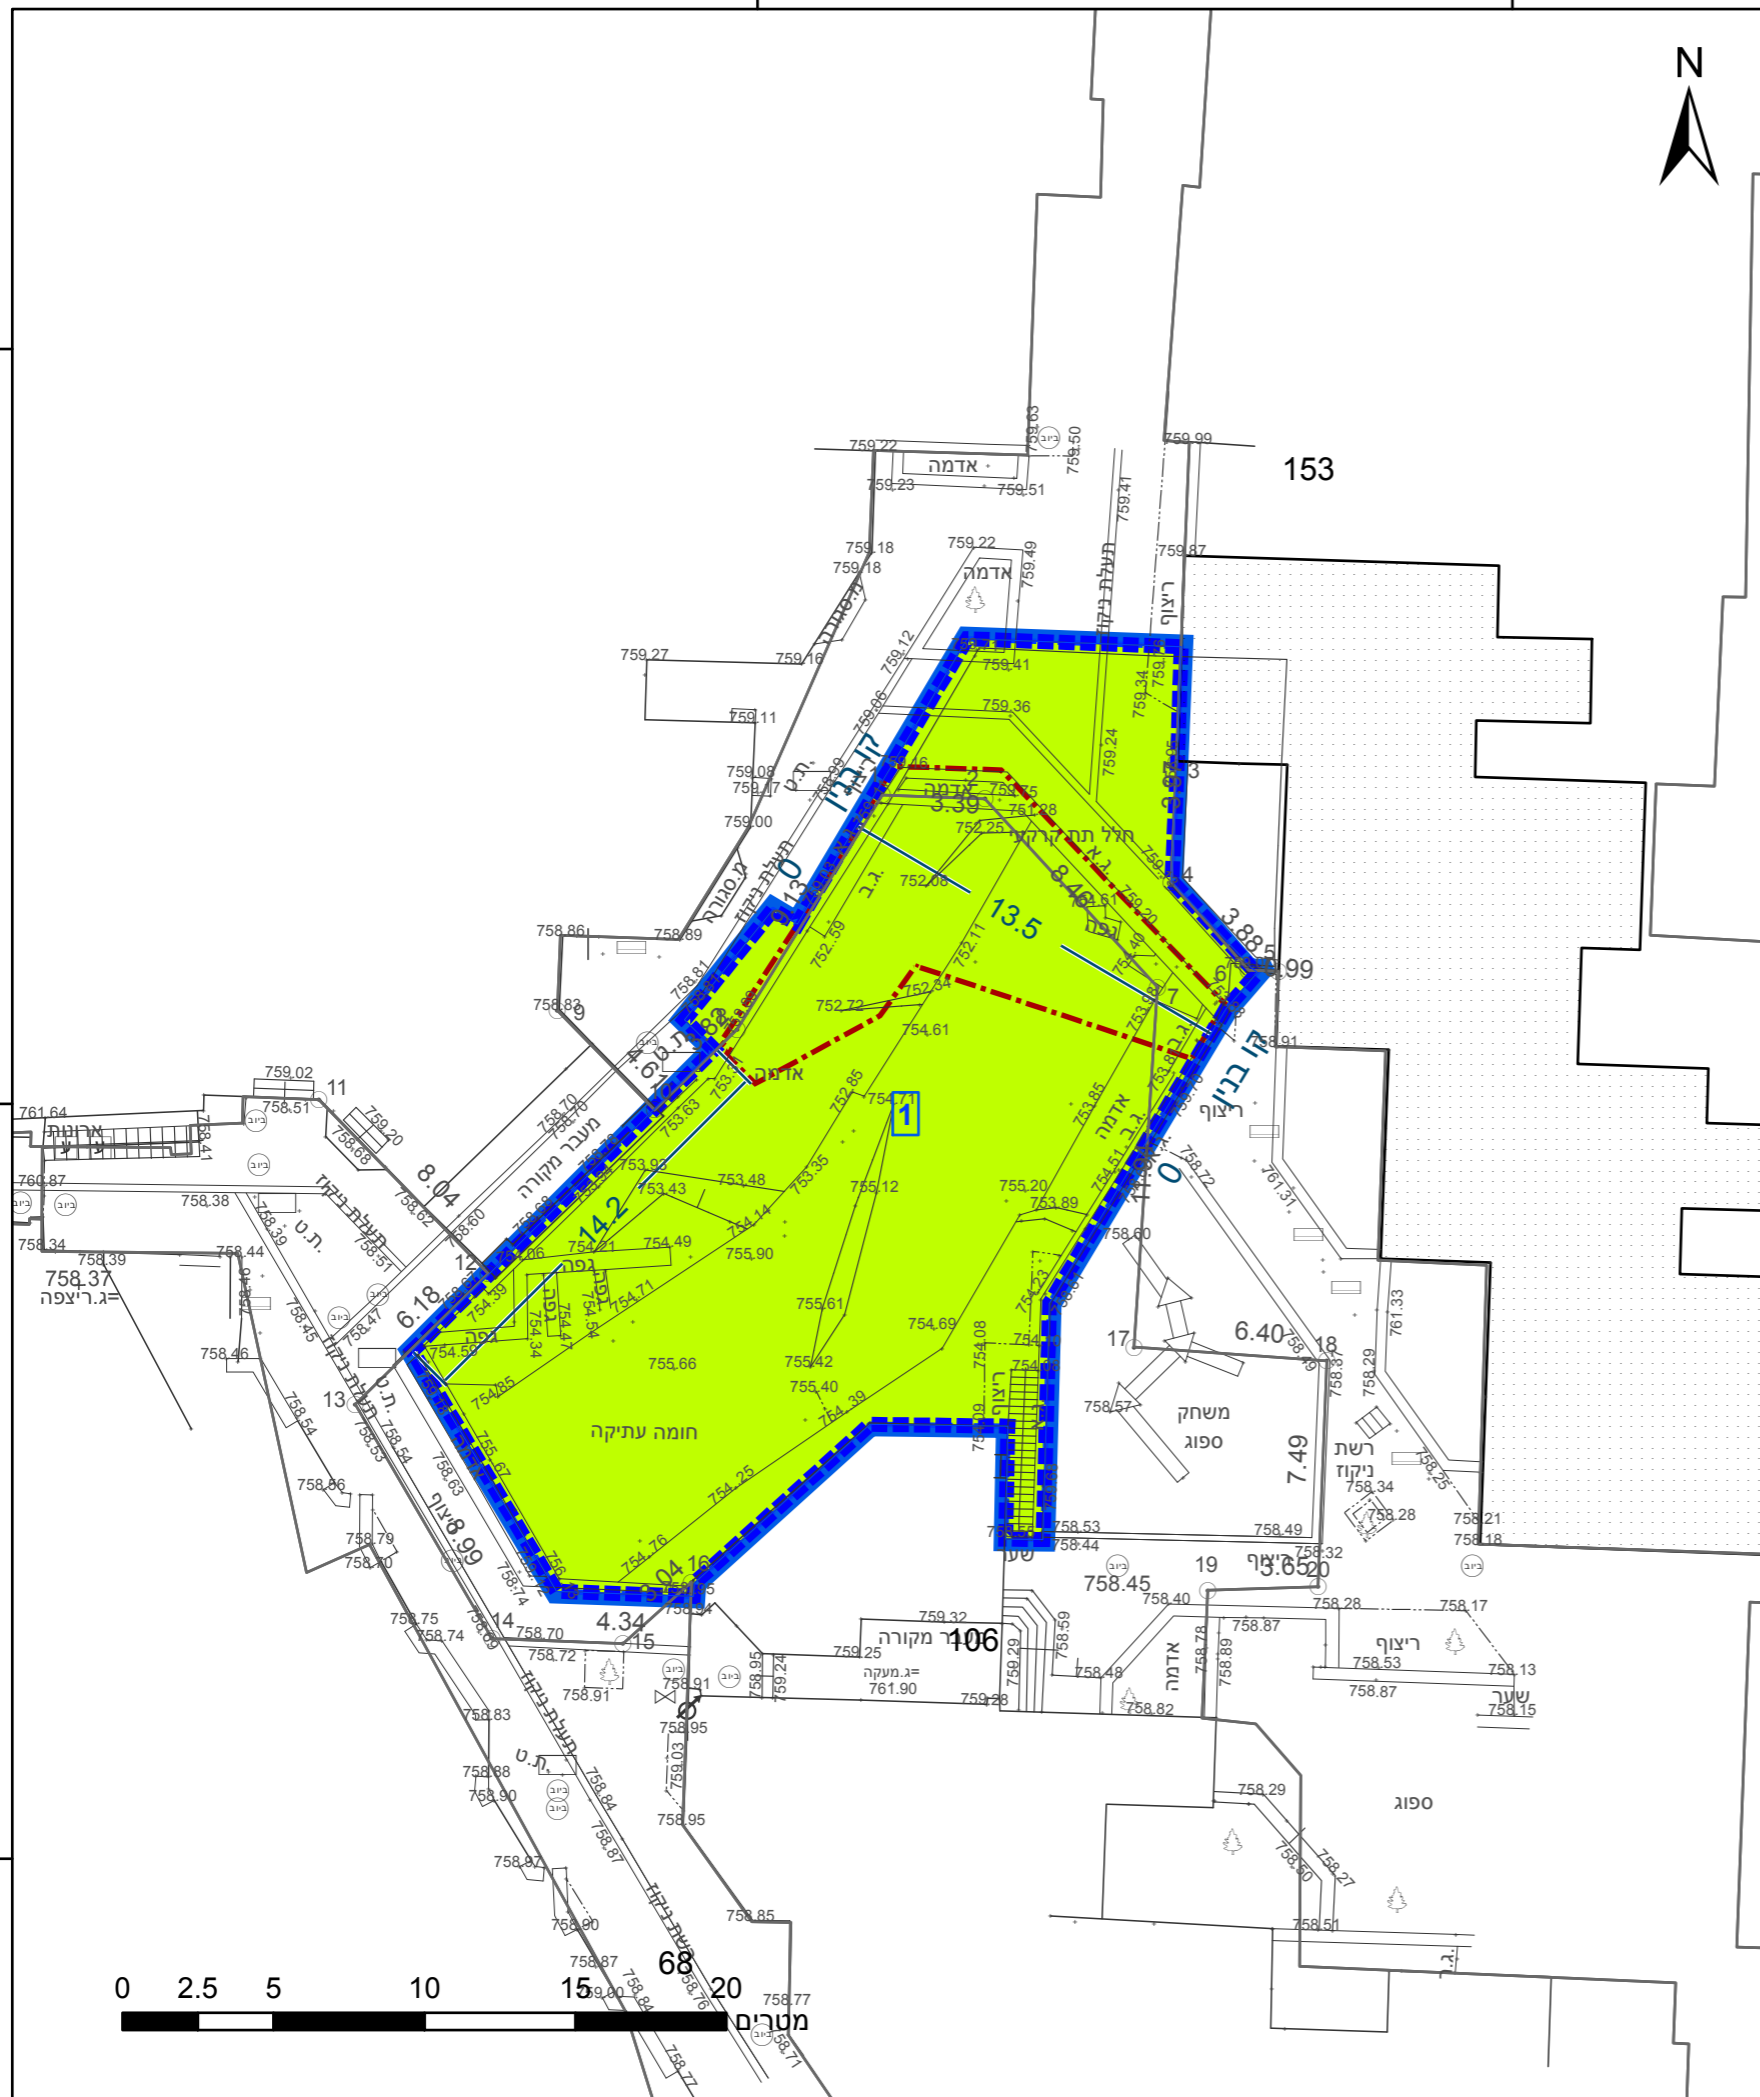

**מקרא**

גבול התכנית	גוש 1234
גבול גוש ומספרו	5
גבול חלקה ומספרה	
תא שטח ומספרו	
מספר הדרך	
קווי בנין	
חומב הדרך	

- שטח ציבורי פתוח
- אתר עתיקות/אתר הסטורי
- מידות
- גבול תכנית מאושרת
- קו-בנין

חוק התכנון והבנייה, התשכ"ה - 1965  
תכנית מתאר מקומית

מס' 101-0841007

הקמת מרכז מבקרים במתחם החומה הרחבה, הרובע היהודי, ירושלים

תשריט מצב מוצע גיליון 1 מתוך 1

מחוז	ירושלים
מרחב תכנון מקומי	ירושלים
רשות מקומית	ירושלים
ישוב	ירושלים

תכנית בסמכות	מחוזית
איחוד וחלוקה	ללא איחוד וחלוקה
היתרים או הרשאות	תכנית שמכוחה ניתן להוציא היתרים או הרשאות

מונה תדפיס התשריט	5
מועד הפקה	04/08/2021
שטח התכנית	0.449 דונם קנה מידה 1:250

מגיש תכנית	חברה/תאגיד ממשלתי, הרצל בן ארי תאגיד החברה לשיקום ופיתוח הרובע היהודי בעיר העתיקה בירוש
עורך ראשי	תומר דבורצקי תאגיד מס' דבורצ'ק אדריכלים
יום	משרד ממשלתי - אחר תאגיד: החברה לשיקום ופיתוח הרובע היהודי בעיר העתיקה בירוש

**אישורים בתכנית מס' 101-0841007**

**מינהל התכנון**  
 חוק התכנון והבניה, התשכ"ה - 65  
 מחוז ירושלים  
 הוועדה המחוזית החליטה ביום:  
 21/03/2021  
 להפקיד את התכנית  
 13/10/2021  
 תאריך יו"ר הוועדה המחוזית

הריני מצהיר בזאת כי המפה הטופוגרפית/המצבית המהווה רקע לתכנית זו, נערכה על ידי ביום 18.12.19 והיא הוכנה לפי הוראות נוהל מבא"ת ובהתאם להוראות החוק ולתקנות המודדים שבתוקף. דיוק הקו הכחול והקדסטר: מדידה אנליטית מלאה ברמת תצ"ר	אלסטר ראובן
502	שם המודד
מספר רישון	תאריך
	חתימה

**בעלי ענין בקרקע\***

חוכר תאגיד: החברה לשיקום ופיתוח הרובע היהודי בעיר העתיקה בירוש

**טבלת גושים וחלקות\***

מספר גוש	מספר חלקה/כל הגוש	מספר חלקות בשלמותן	מספר חלקות בחלקיותן
30739	חלק		106.81.68

**תרשים התמצאות - קנ"מ 1:1250**



שנת צילום אוויר: 2019