
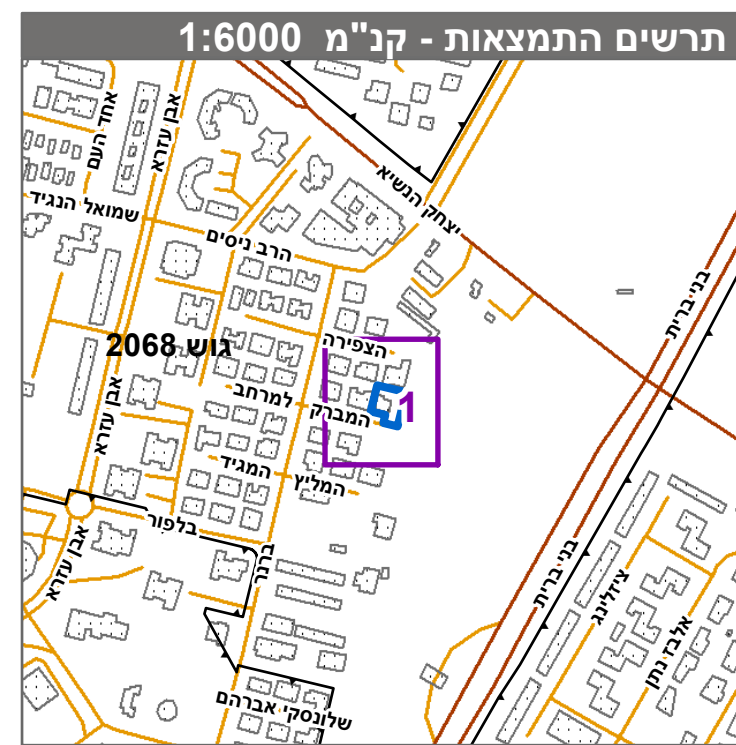
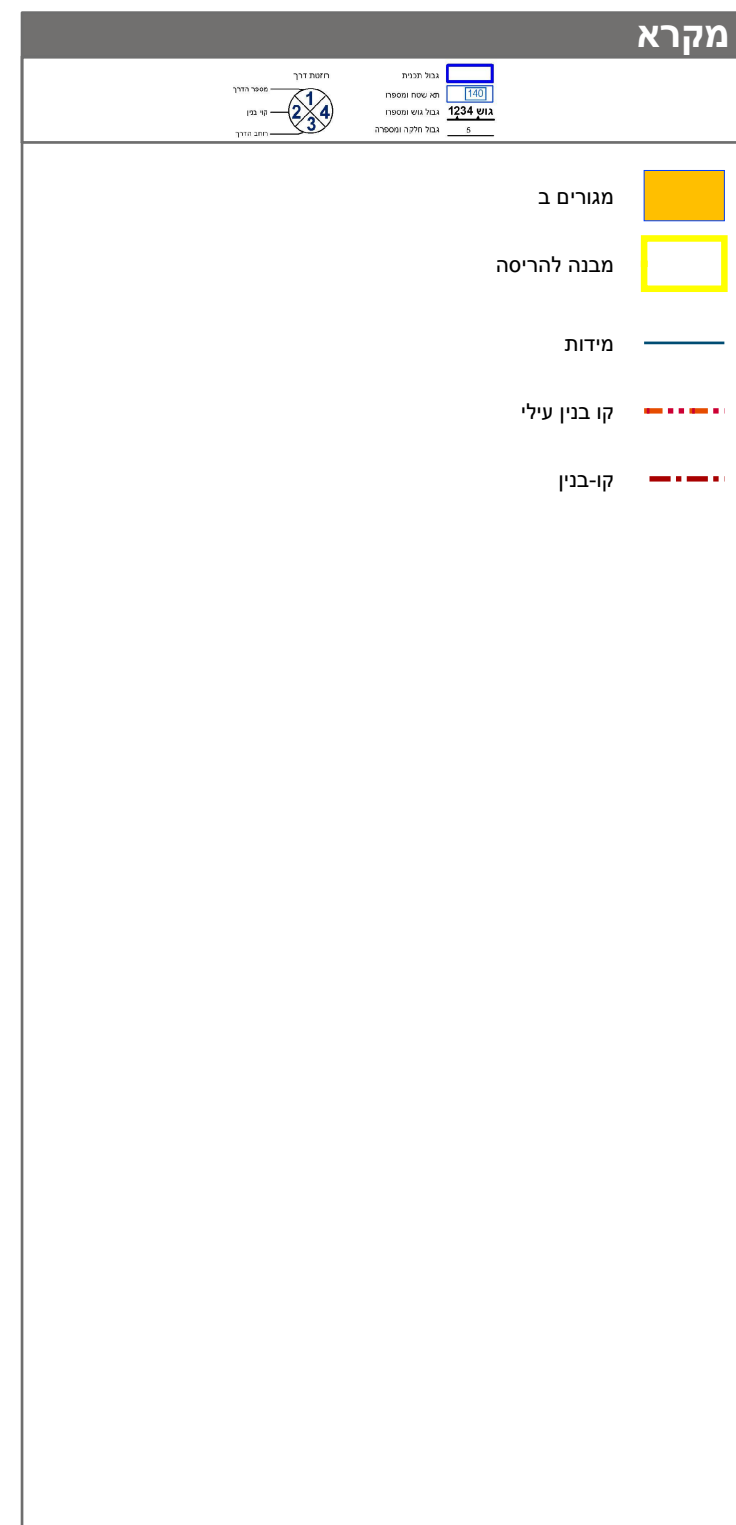


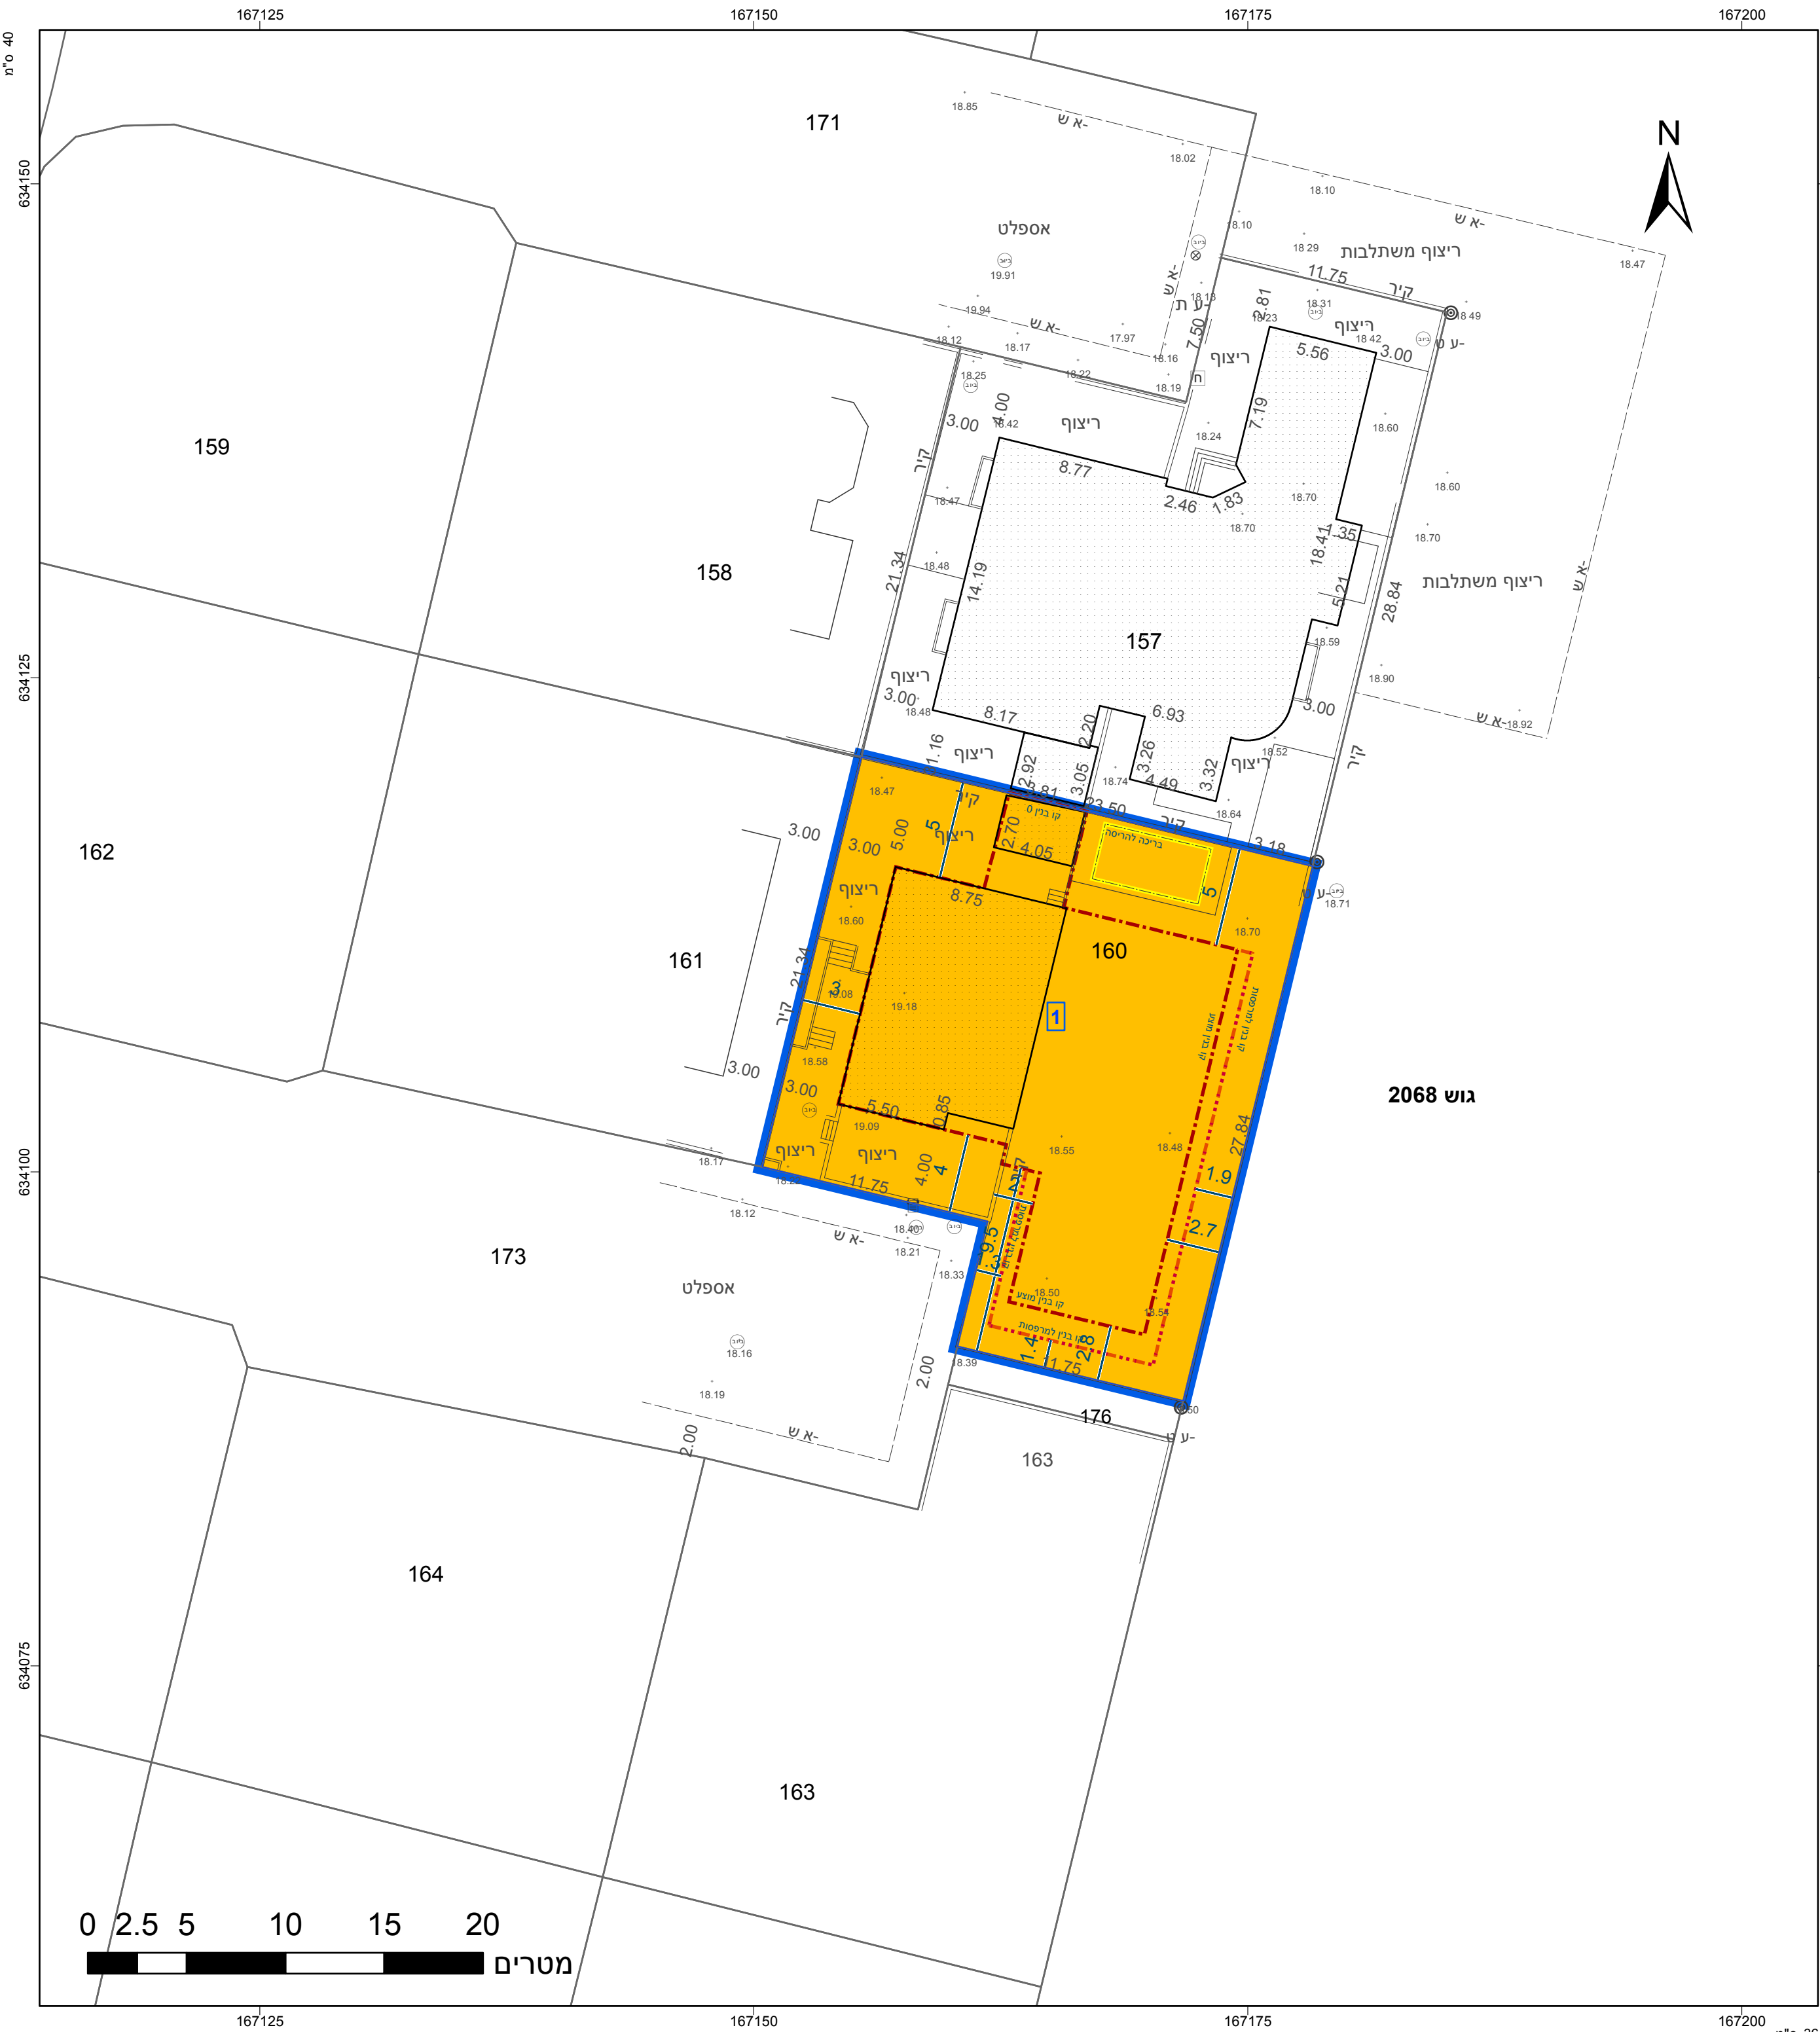

|                                                                         |                                           |                |
|-------------------------------------------------------------------------|-------------------------------------------|----------------|
| <p>חוק התכנון והבנייה, התשכ"ה - 1965</p> <p>תכנית מפורטת</p>            |                                           |                |
| <p>מס' 603-0776039</p>                                                  |                                           |                |
| <p>שינוי קווי בנין ותוספת זכויות<br/>ברח' המברק 11 ברובע ה' באשדוד.</p> |                                           |                |
| <p>תשריט מצב מוצע</p>                                                   |                                           |                |
| <p>גיליון 1 מתוך 1</p>                                                  |                                           |                |
| מחוז                                                                    | דרום                                      |                |
| מרחב תכנון מקומי                                                        | אשדוד                                     |                |
| רשות מקומית                                                             | אשדוד                                     |                |
| ישוב                                                                    | אשדוד                                     |                |
| תכנית בסמכות                                                            | מקומית                                    |                |
| איחוד וחלוקה                                                            | ללא איחוד וחלוקה                          |                |
| היתרים או הרשאות                                                        | תכנית שמכוחה ניתן להוציא היתרים או הרשאות |                |
| מונה תדפיס התשריט                                                       | 19                                        | 22/09/2020     |
| מועד הפקדה                                                              |                                           | 00:01          |
| שטח התכנית                                                              | 0.577 דונם                                | קנה מידה 1:250 |

**אישורים בתכנית מס' 603-0776039**

| שמות*                                          |             |
|------------------------------------------------|-------------|
| מאיר חיים אביחסרה<br>תאגיד:                    | מגיש התכנית |
| אפרים כוינה<br>תאגיד: אפי כווינה אדריכלים בע"מ | עורך ראשי   |

## בעלי ענין בקרקע\*

| טבלת גושים וחלקות* |         |                     |                      |
|--------------------|---------|---------------------|----------------------|
| מספר גוש           | כל הגוש | מספרי חלקות בשלמותן | מספרי חלקות בחלקיותן |
| 2068               | חלק     | 160                 |                      |

\* הרשימה המלאה מפורטת בהוראות התכנית / בהודעה שפורסמה בעיתונות וברשותות

|          |               |            |      |       |       |
|----------|---------------|------------|------|-------|-------|
| שם המודד | לאוניד ברנביץ | מספר רשיון | 1239 | חתימה | תאריך |
|----------|---------------|------------|------|-------|-------|