

1965 - התשכ"ה ובענין התכזב

תכנית מתאר מקומי

101-0833046 'on


תוספת בניה מעל בניין קיימ, בית צפאפא, ירושלים

גילון 1 מתוך 1		תשريع מצב מוצע
ירושלים	מחוז	
ירושלים	מרחב תכנון מקומי	
ירושלים	רשות מקומית	
ירושלים	ישוב	
מחוזית	תכנית בסמכות	
לא איחוד וחלוקת	איחוד וחלוקת	
תכנית שטח ניתן להוצאה היתרים או הרשאות	היתרים או הרשאות	
5	מונה תדייס התשיירט	
14:00	12/10/2021	מועד הפקה
1:250	קנה מידה 0.409 דונם	שטח התכנית

אישורים בתכנית מס' 101-0833046

מינהל התקנון
חוק התקנון וחבניה, התשכ"ה - 965
מחוז ירושלים
הועודה המחויזת החליטה ביום :
18/04/2021
להפקיד את התקנונית
ס.ג.ב. 21/11/2021
חארין ינ"ר הוועודה המחויזת


תרשים התמצאות - קנ"מ 1:5000

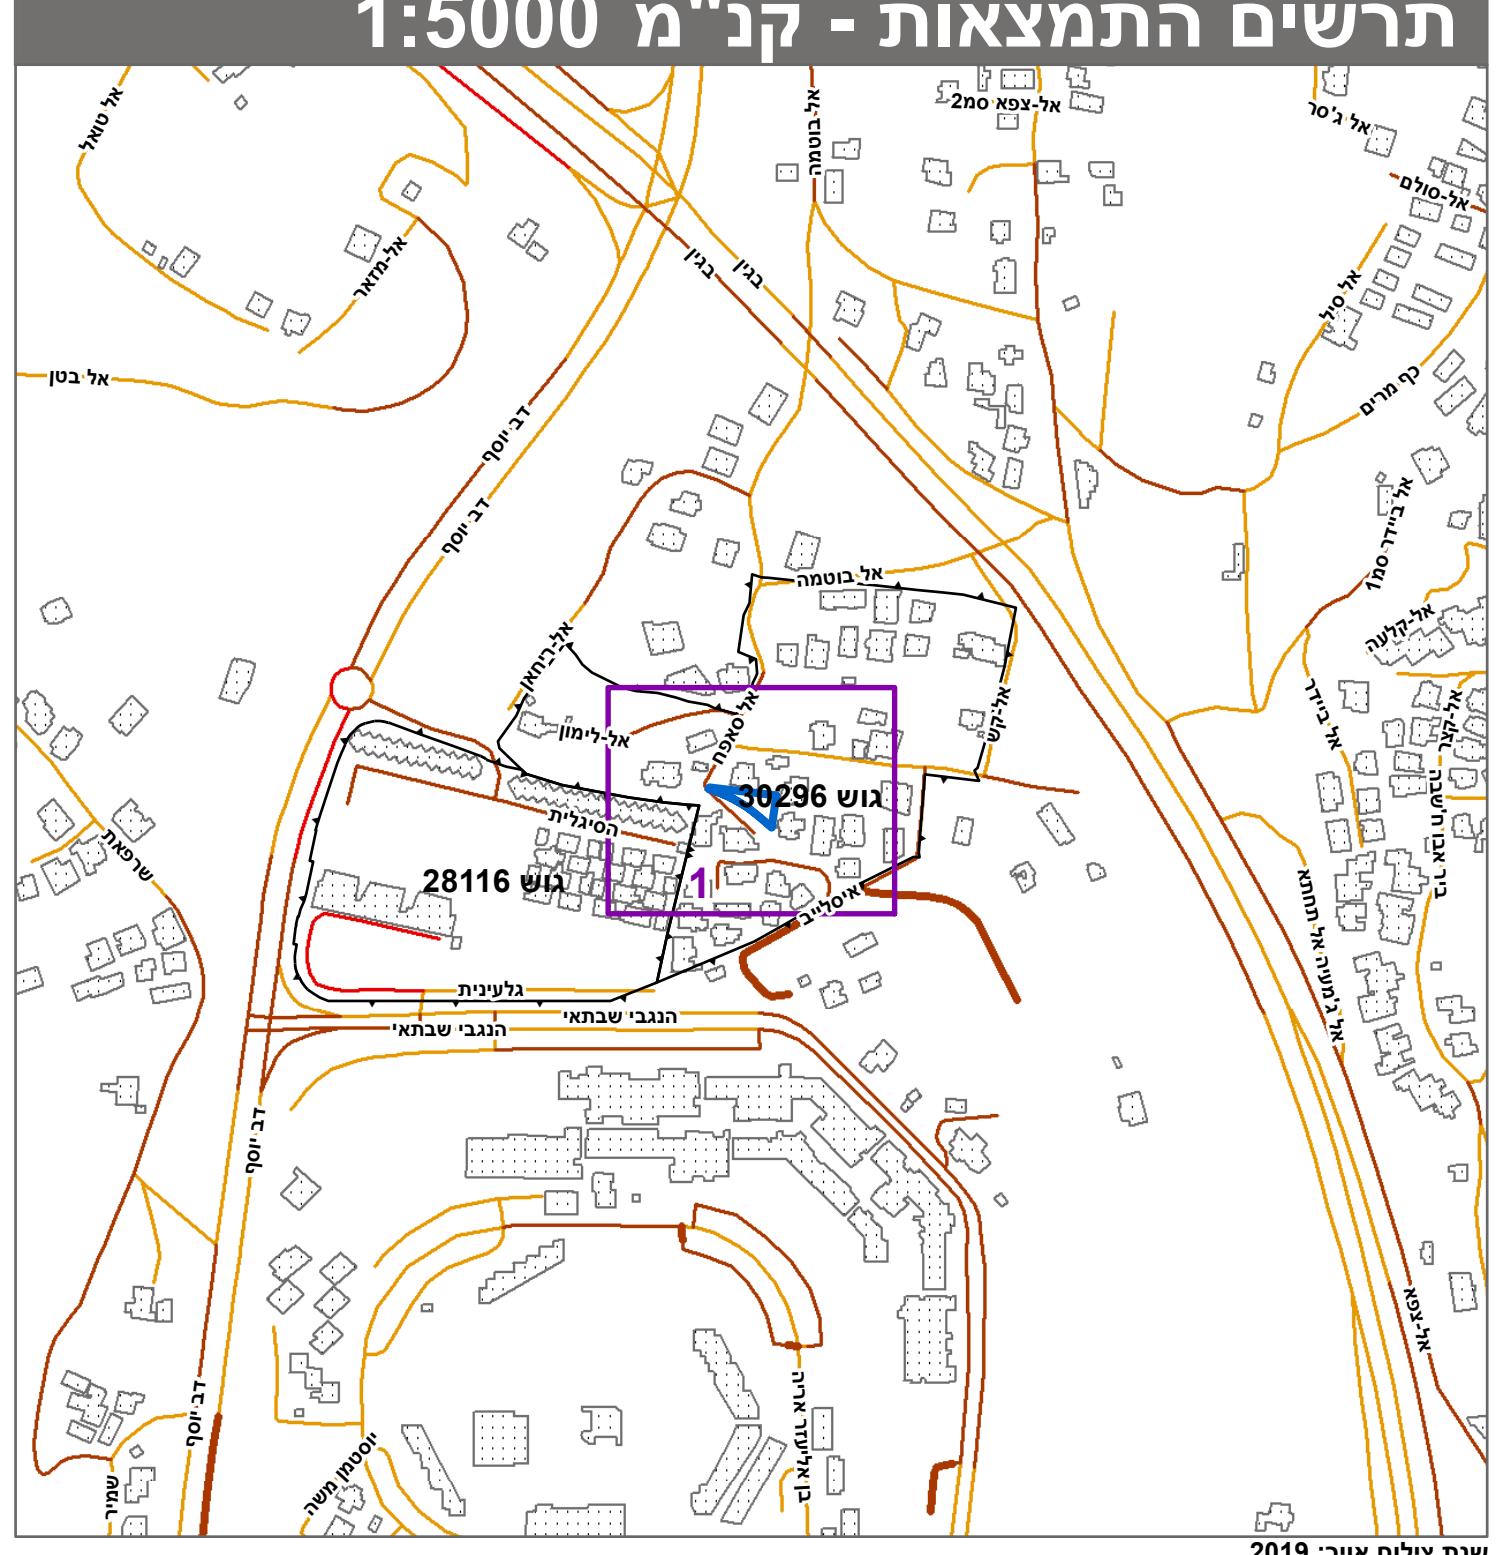

שםות*	מגיש התכנית
אהמד מר תאגידי:	עורך ראשי
מוועט לא תאגידי: ע	

בעל עין בקרקע

תרשימים סביבה - קנ"א 1:1250

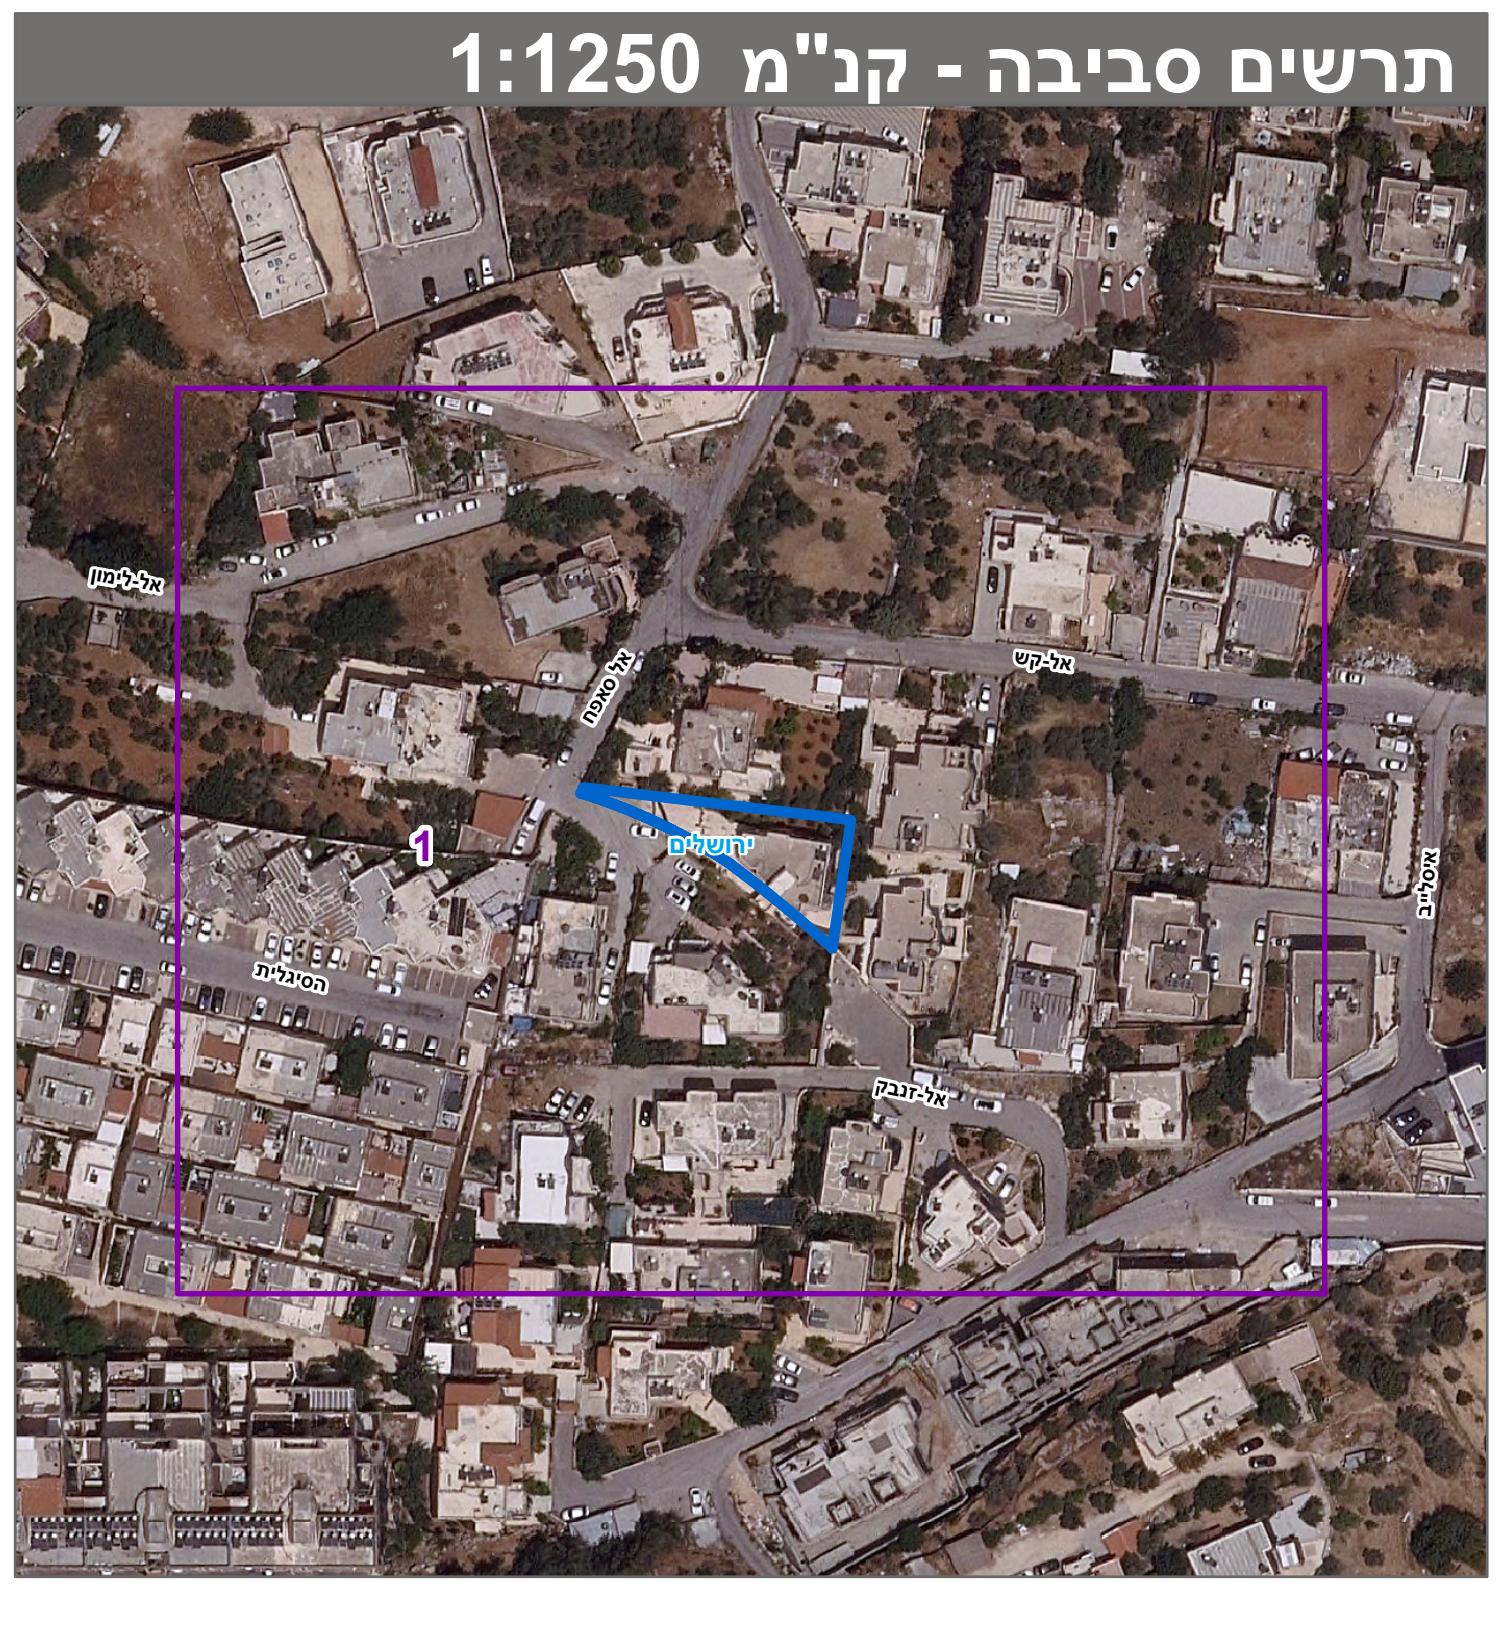

טבלת גושים וחל

מספר חלקיות בחלוקת	מספר חלקיות בשלמות	חלק/ כל הגוש	מספר גוש
17	17	100%	20000

* הרשימה המלאה מפורטת בהוראות התכנית / בהודעה שפורסמה בעיתונות וברשומות הריני מצהיר בזאת כי המפה הטופוגרפית/המצביה המהווה רקע לתחום זה, מוקדש למשך שלוש שנים מיום חתימתו.

דיווק הערך הכהול והקדستر: מדידה אנליטית מלאה ברמת תצ"ר
ולתקנות המודדים שבתוקף.

1423 **זיד מօՍטפה**

שם המודד _____ **מספר רשיון** _____ **חתימה** _____