
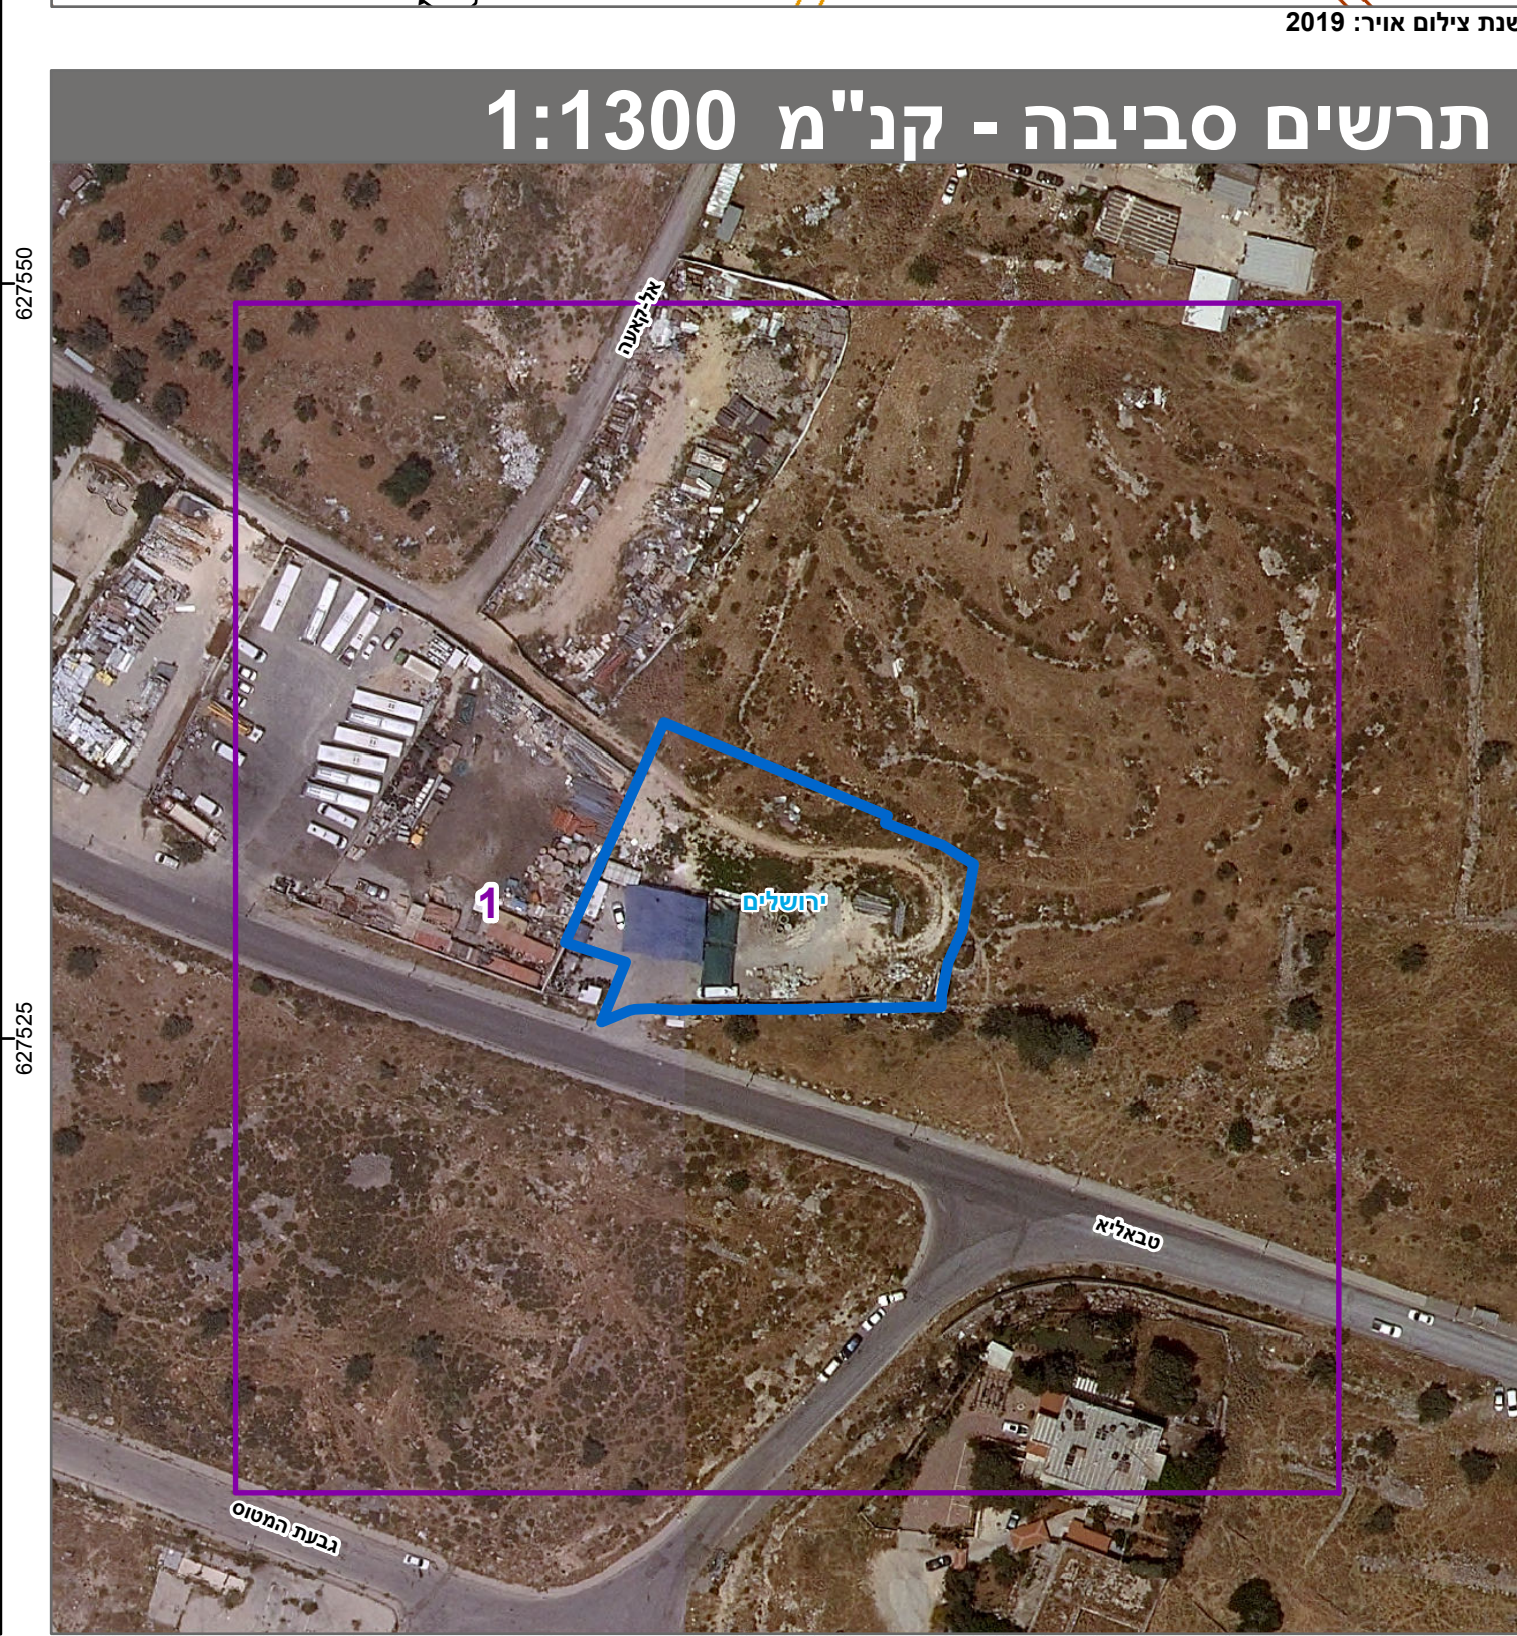
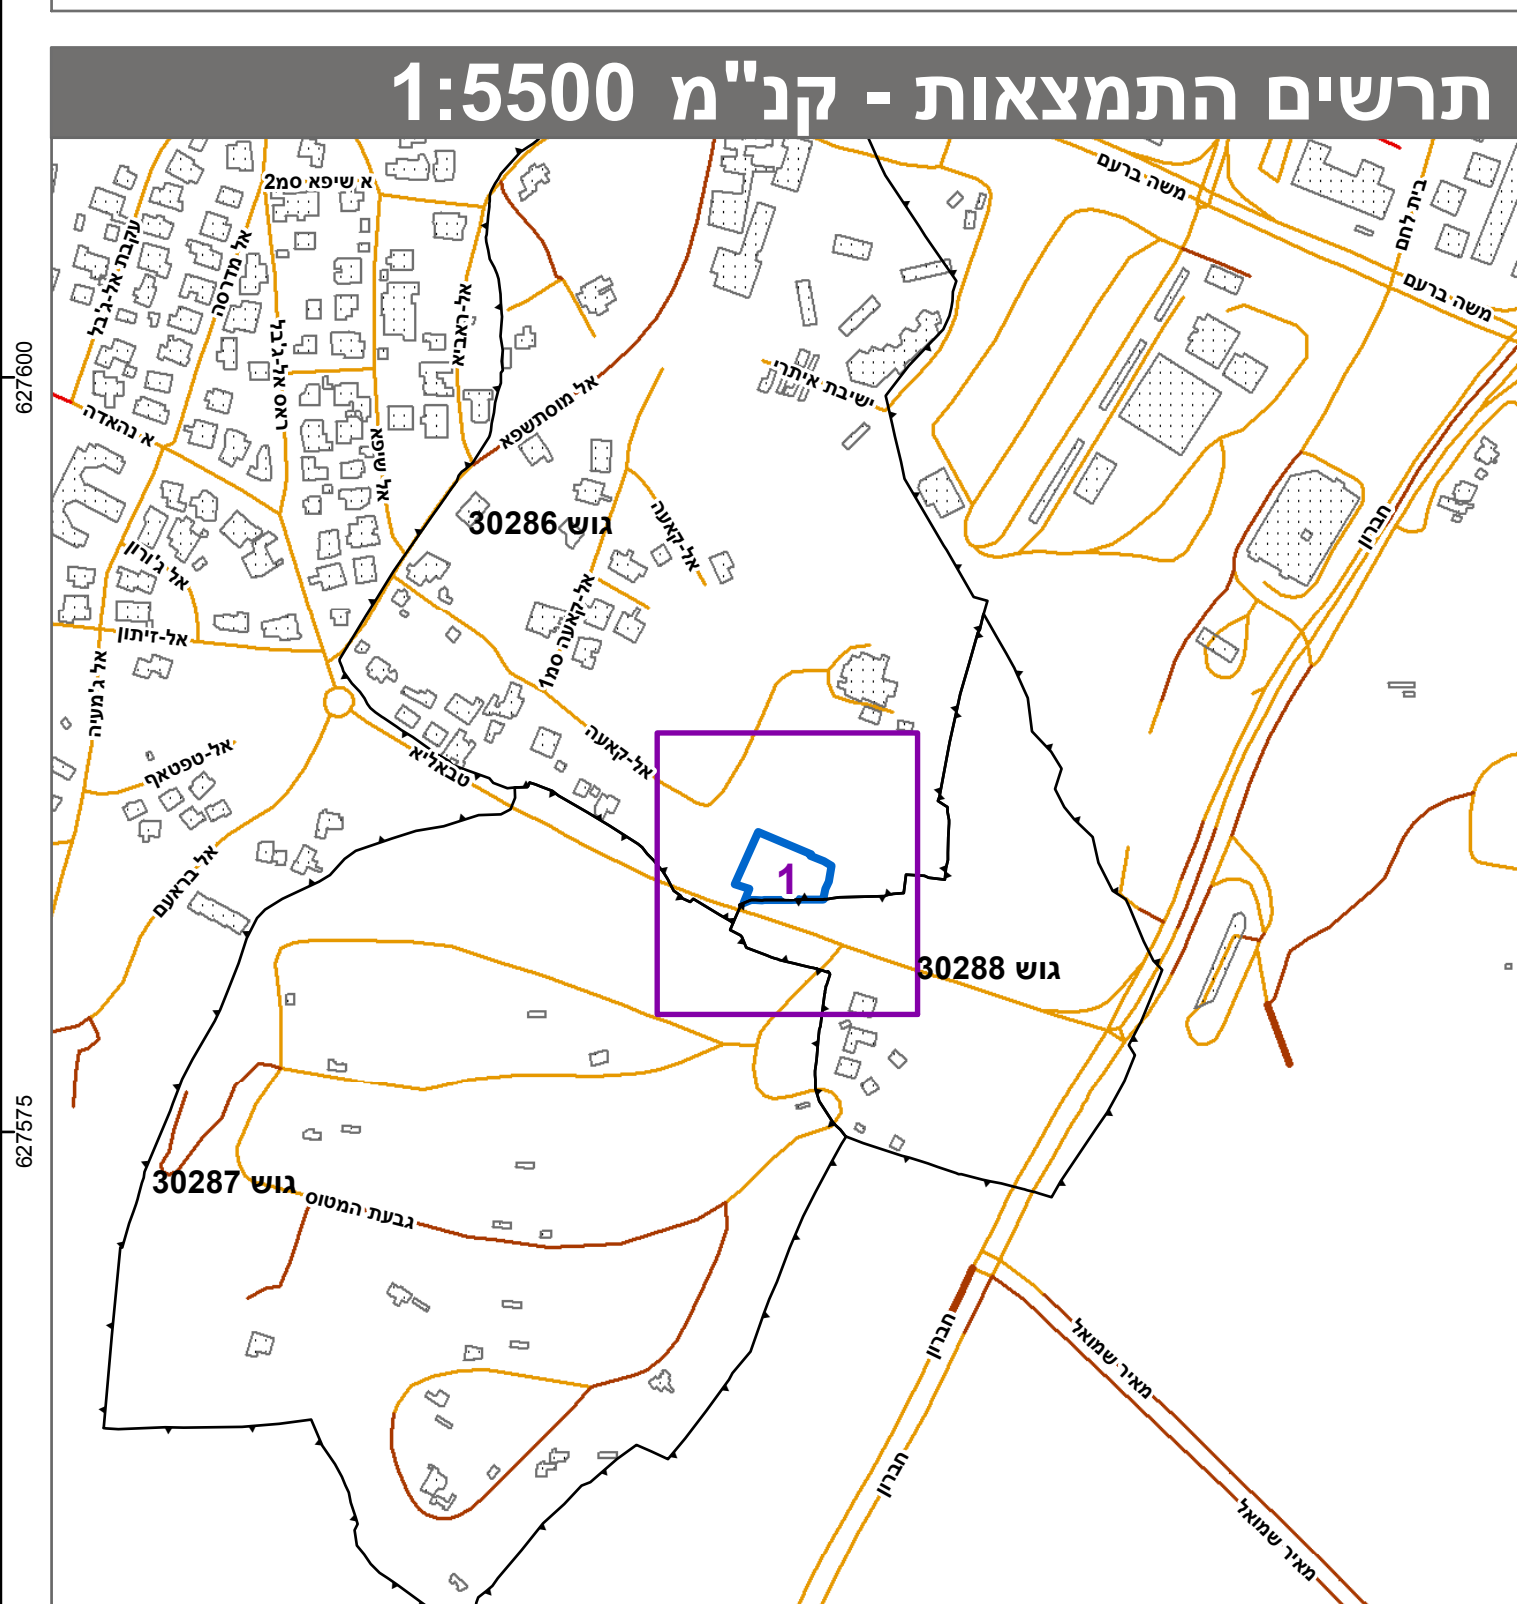


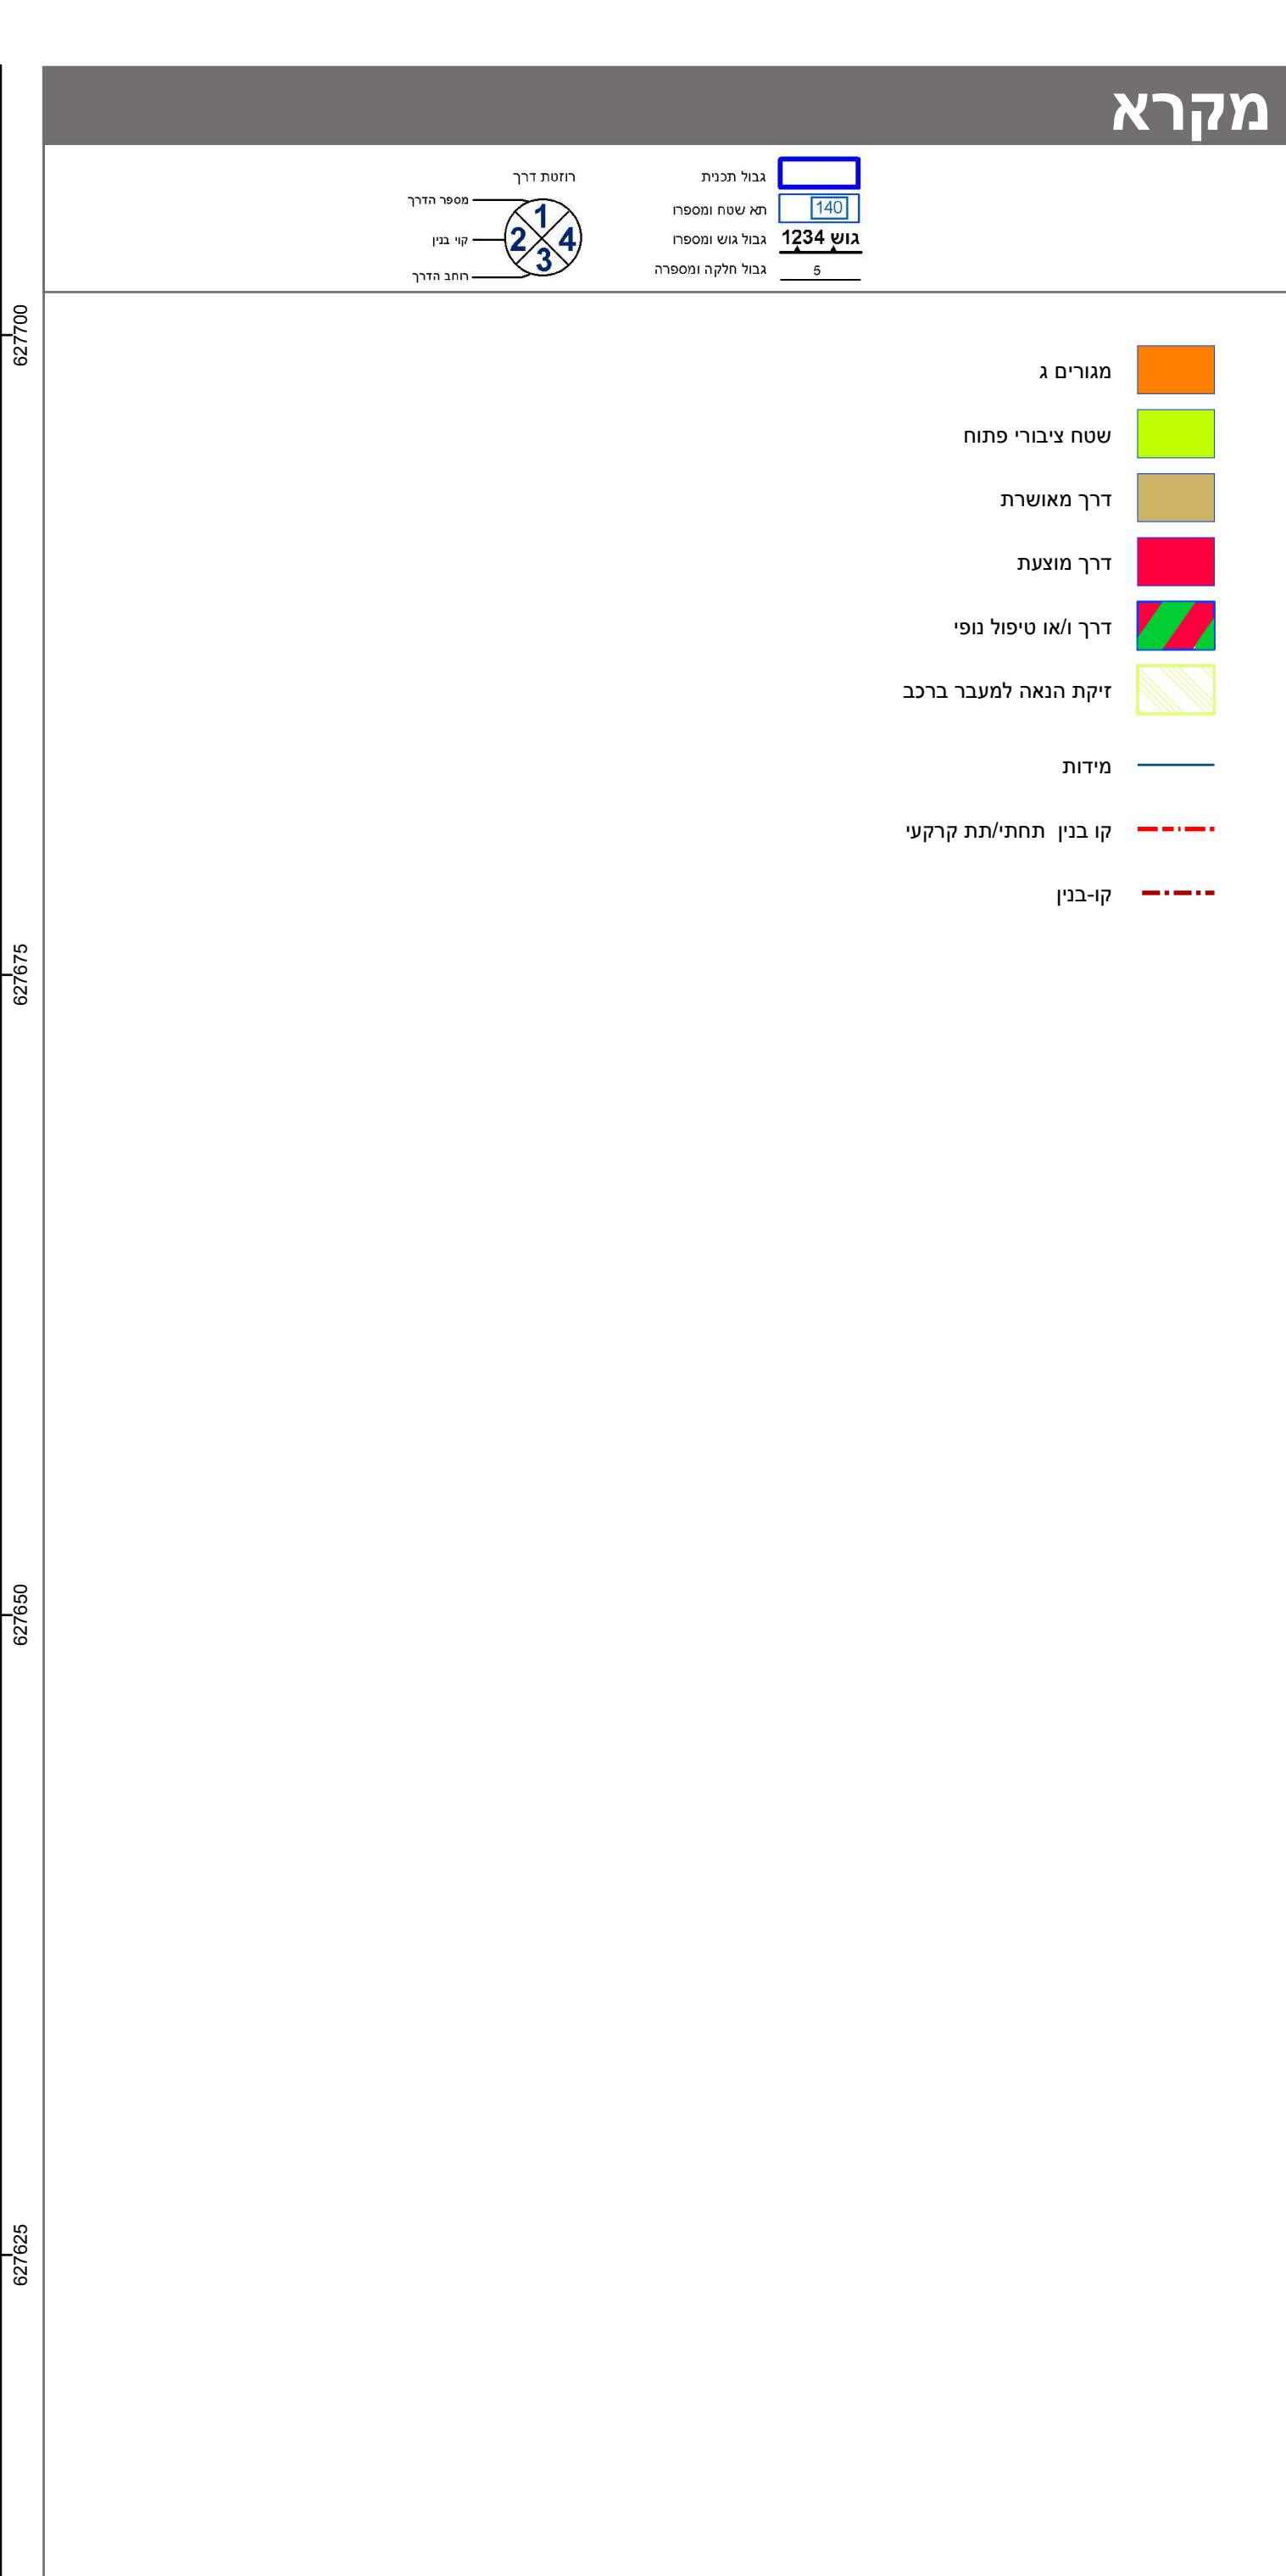

חוק התכנון והבנייה, התשכ"ה - 1965			
תכנית מתאר מקומית			
מס' 101-0854604			
הקמת מבני מוגרים, פיתוח שצ"פ, בית צפפה, ירושלים			
תשריט מצב מוצע		גיליון 1 מתוך 1	
מחוז	ירושלים		
מרחב תכנון מקומי	ירושלים		
רשות מקומית	ירושלים		
ישוב	ירושלים		
תכנית בסמכות	מחוזית		
איחוד וחלוקה	ללא איחוד וחלוקה		
היתרים או הרשאות	תכנית שמכוחה ניתן להוציא היתרים או הרשאות		
מונה תדפיס התשריט	11		
מועד הפקה	18/11/2021	13:35	
שטח התכנית	2.38 דונם	קנה מידה	1:250
אישורים בתכנית מס' 101-0854604			
רישול ותכנון חוק התכנון והבנייה, התשכ"ה - 1965 מחוז ירושלים הוועדה המחוזית החליטה ביום : 14/02/2021 להעביר את התכנית 06/12/2021 תאריך י"ד הוועדה המחוזית			

שמות*	
מגיש התכנית	רשות מקומית התנ"כי עיריית ירושלים
מגיש התכנית	מאגיד תחזיקה תאג"ד: אעמאר הדסה ובניה 2019 בע"מ
עורך ראשי	שמואל דודסון תאג"ד: משרד - סוזה

בעלי ענין בקרקע*

טבלת גושים וחלקות*			
מספר גוש	כל הגוש	מספרי חלקות בשמות	מספרי חלקות בחקירות
30286	חלק	11	33-34, 903-904

* הרשימה המלאה מפורטת בהוראות התכנית / בהודעה שפורסמה בעיתונות וברשומות

הריני מצהיר בזאת כי המפה הטופוגרפית/המצבית המהווה רקע לתכנית זו, נערכה על ידי ביום 2019/10/10 והיא הוכנה לפי הוראות נוהל מבא"ת ובהתאם להוראות החוק ולתקנות המודדים שבתוקף.

דיוק הקו הכחול והקדסטר: מדידה אנליטית מלאה ברמת תצ"ר			
מוראד חיסן	1310		
שם המודד	מספר רשיון	חתימה	תאריך