
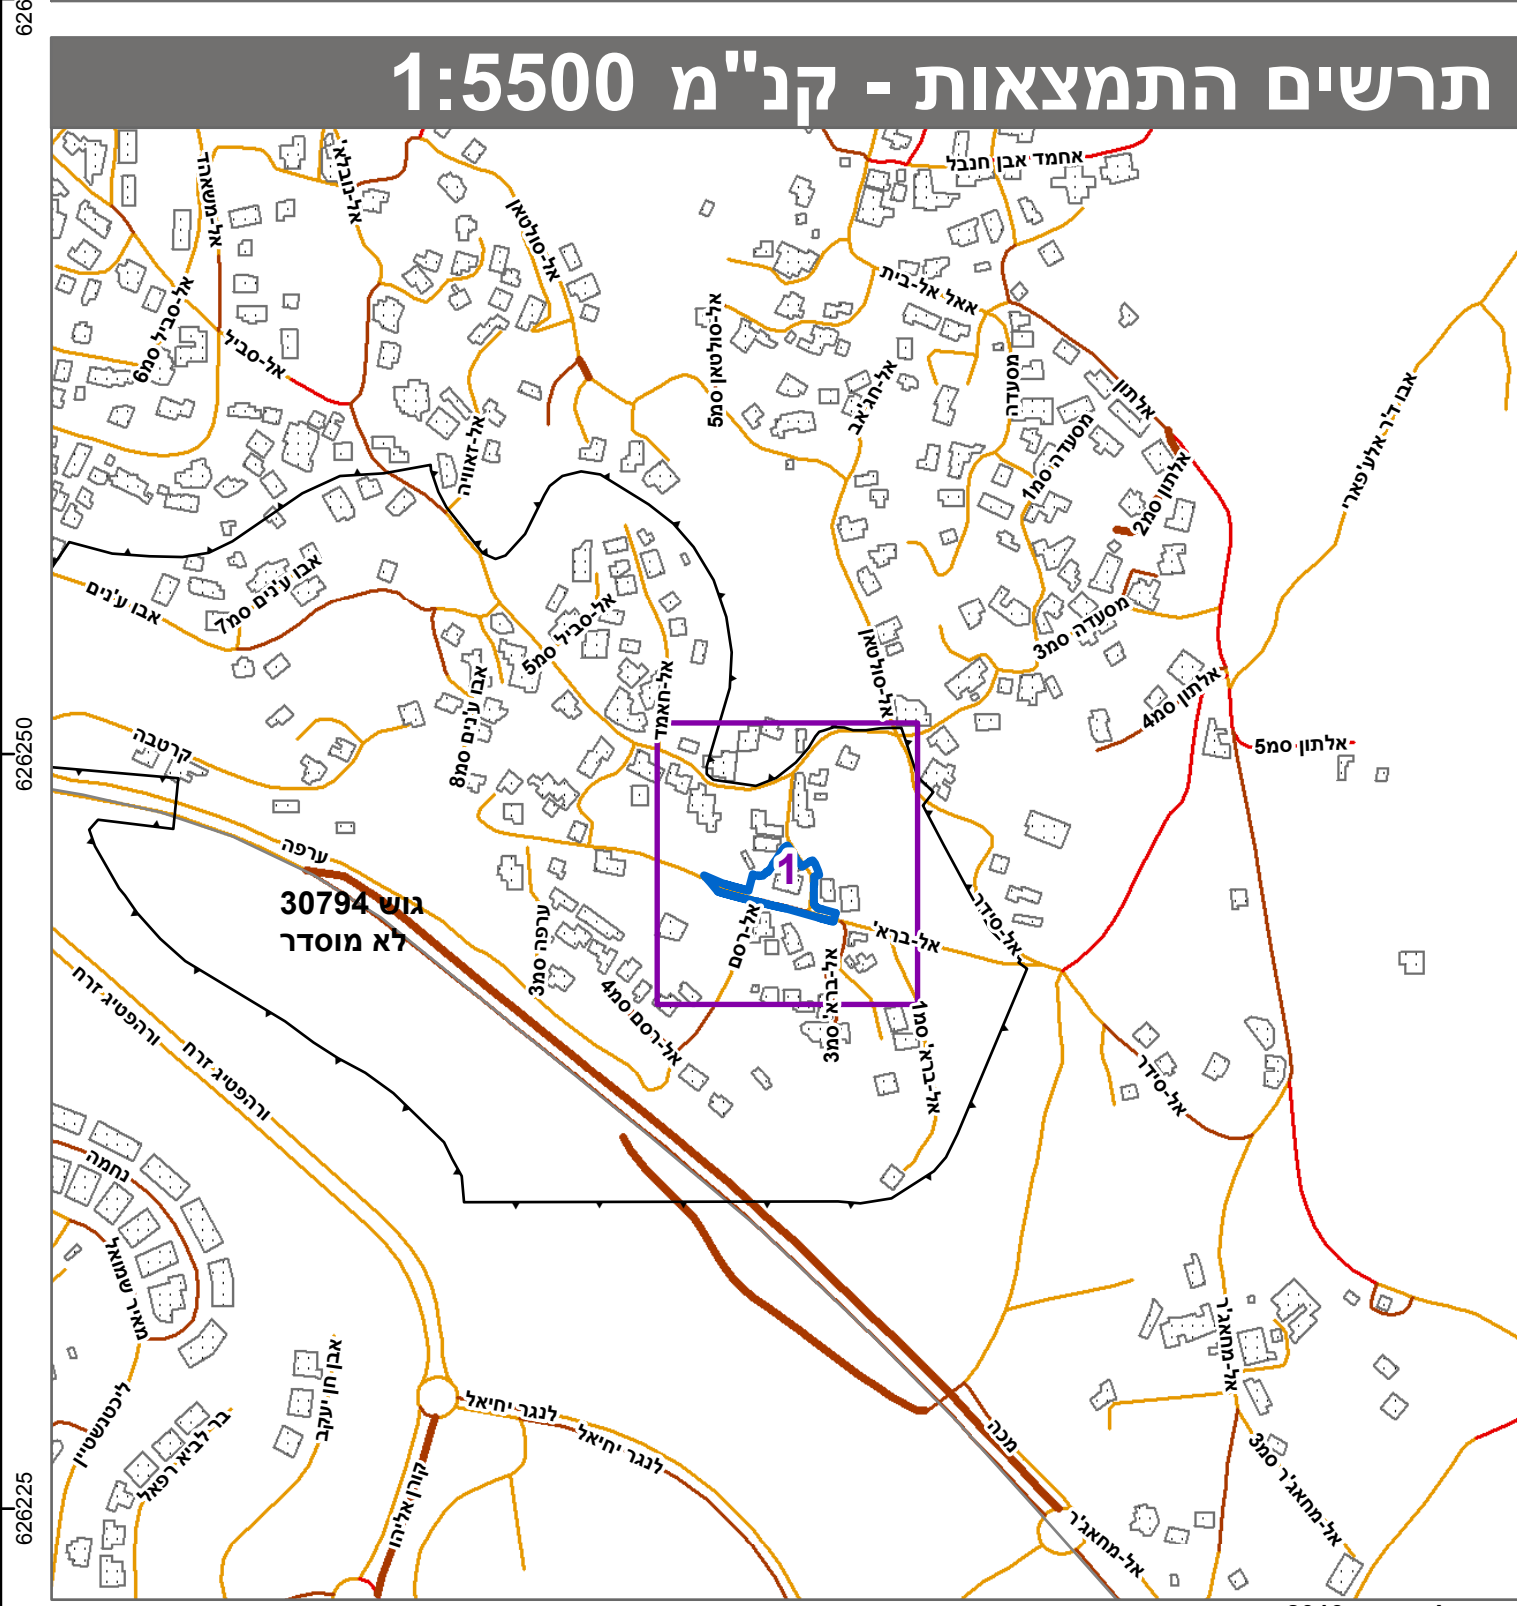


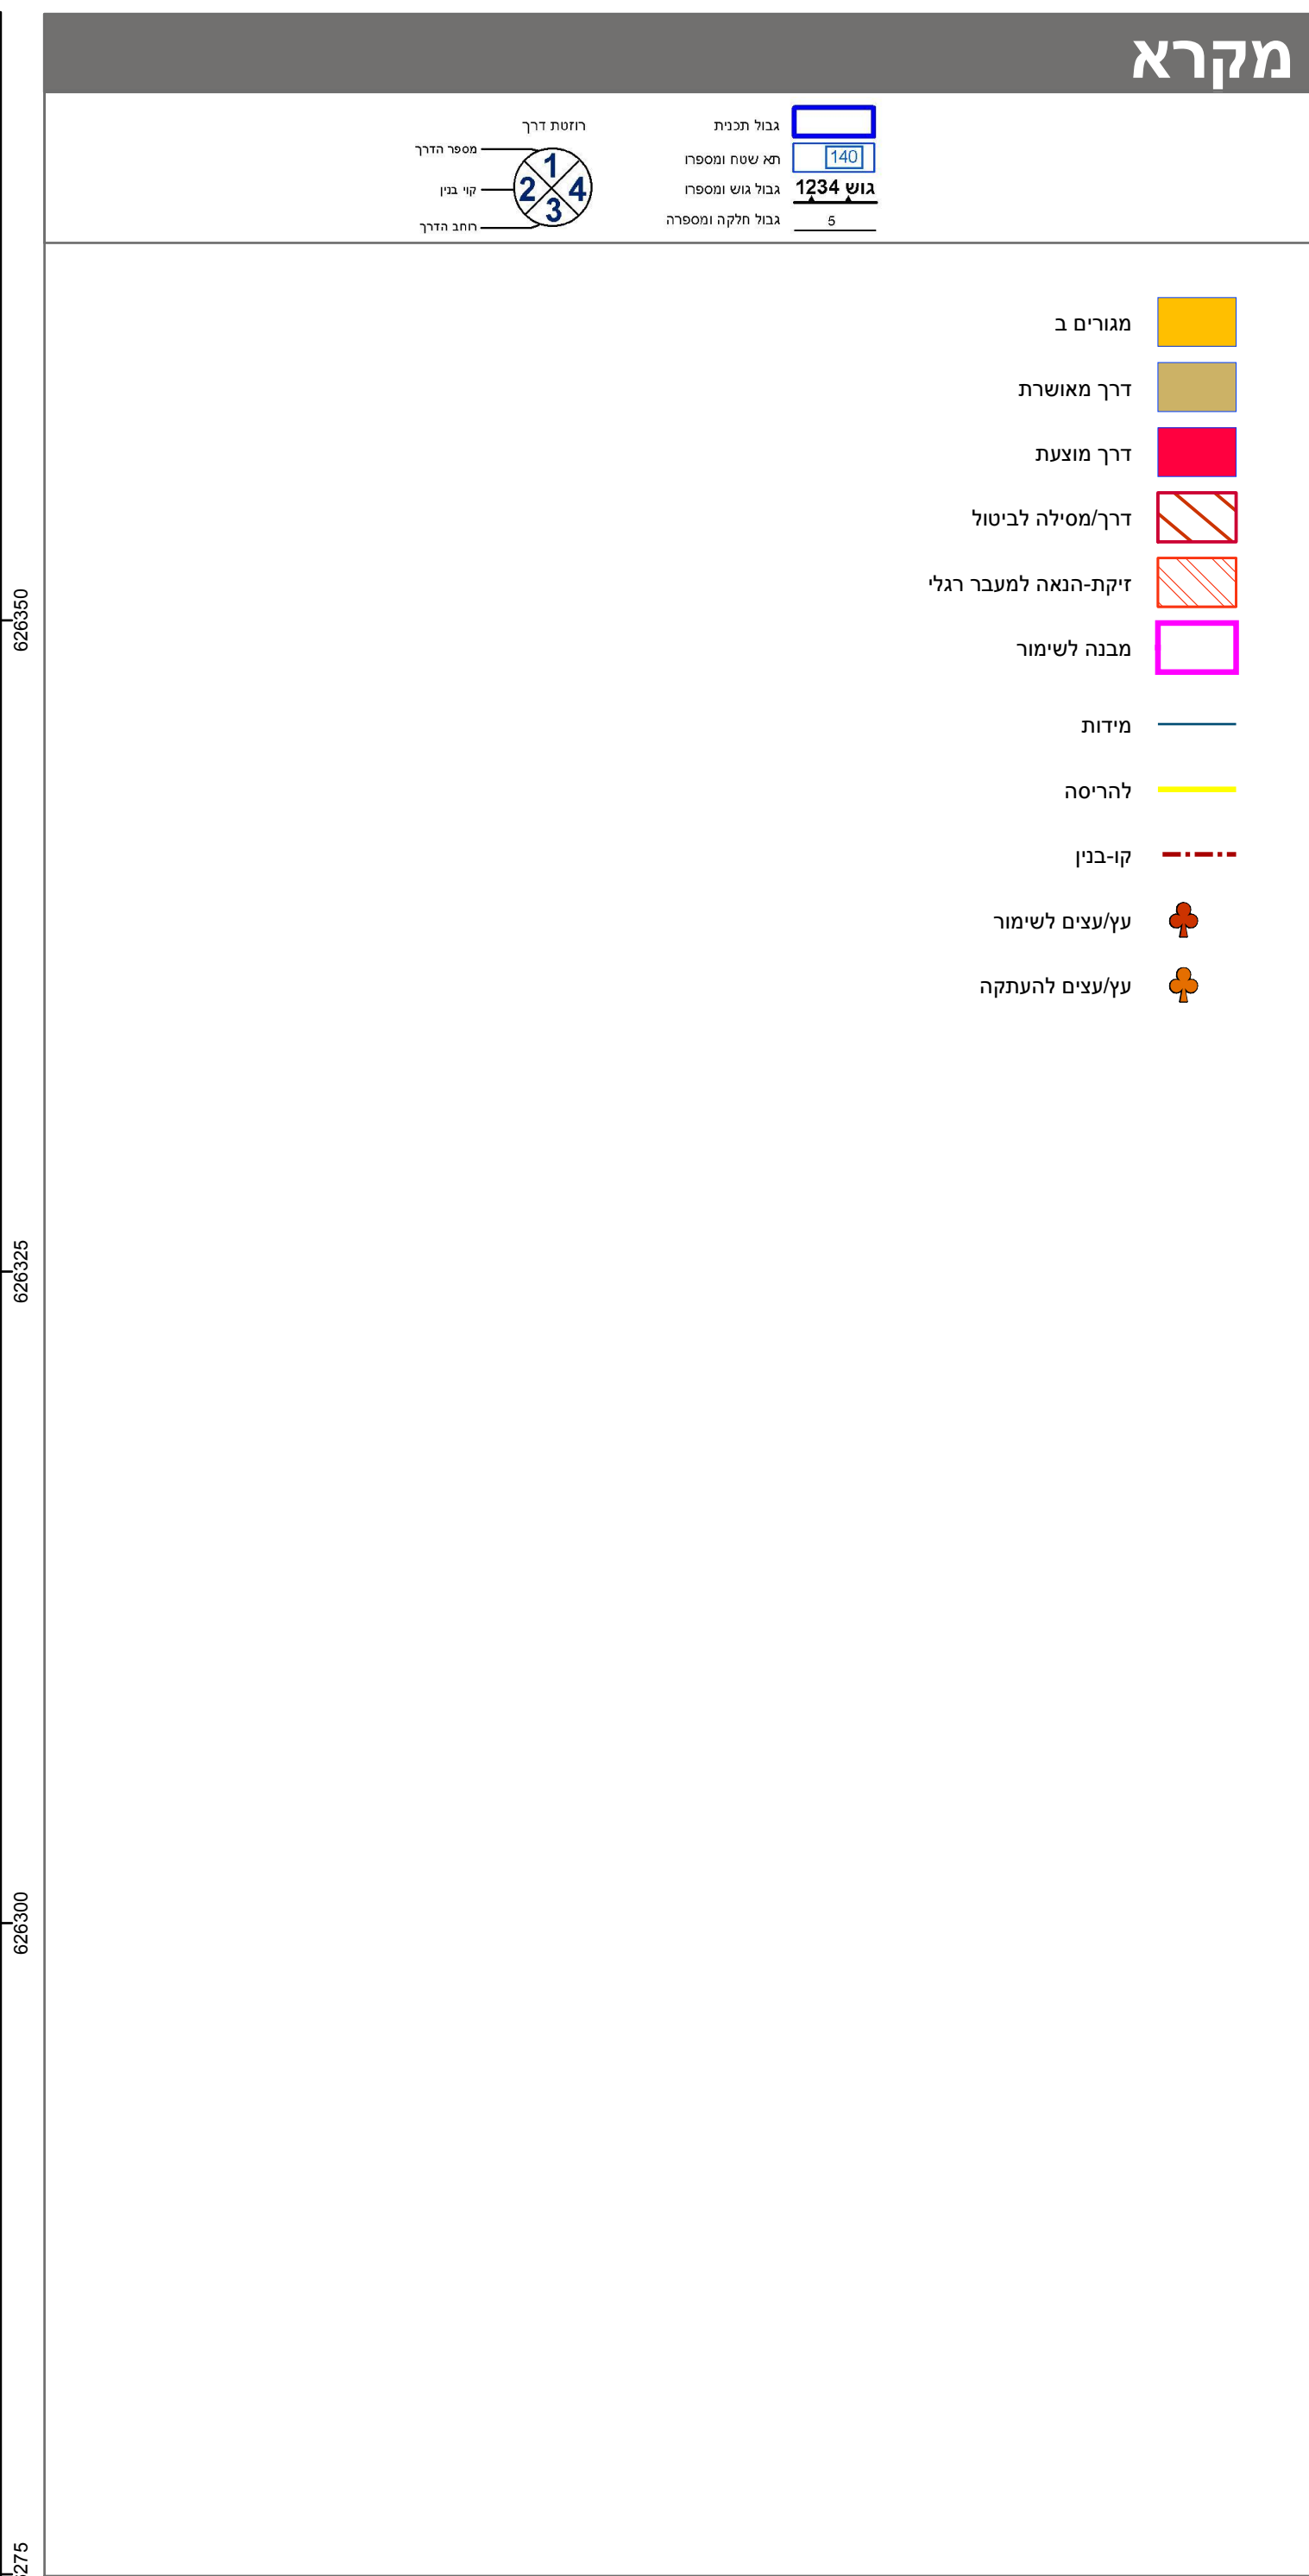

חוק התכנון והבניה, התשכ"ה - 1965	
תכנית מתאר מקומית	
מס' 101-0799783	
תוספת בניה מעל בניין קיים, אום טובה, ירושלים	
תשריט מצב מוצע	
מחוז	ירושלים
מרחב תכנון מקומי	ירושלים
רשות מקומית	ירושלים
ישוב	ירושלים
תכנית בסמכות	מחוזית
איחוד וחלוקה	לא איחוד וחלוקה
היתרים או הרשאות	תכנית שמכוחה ניתן להוציא היתרים או הרשאות
מונה תדפיס התשריט	7
מועד הפקה	27/11/2021
שטח התכנית	1.84 דונם קנה מידה 1:250
אישורים בתכנית מס' 101-0799783	
חוק התכנון והבניה, התשכ"ה - 1965 תחולת ירושלים תוועדה המחוזית תחליט ביום 16/11/2021 לאשר את התוכנית 13/12/2021 יידוע התכנית	

שמות*	
מגיש התכנית	ועדה מקומית, עיריית ירושלים ותאגיד
מגיש התכנית	חלל אבן טיר ותאגיד
עורך ראשי	מועצה לאפי ותאגיד: מיסק ייעוץ ועבודות הנדסה

בעלי ענין בקרקע*

טבלת גושים וחלקות*			
מספר גוש	חלק	מספר חלקות בשלמותן	מספר חלקות בחלקותן
30794	חלק 1-2		

* הרשימה המלאה מפורטת בהוראות התכנית / בהודעה שפורסמה בעיתונות וברשומות הרני מצהיר בזאת כי המפה הטופוגרפית/המצבית המהווה רקע לתכנית זו, נערכה על ידי ביום 15-19 והיא הוכנה לפי הוראות נוהל מבא"ת ובהתאם להוראות החוק ולתקנות המודדים שבתוקף. דיוק הקו הכחול והקדסטר: מדידה אנליטית מלאה ברמת תצ"ר מחאמיד מחמוד 882 מספר רשיון מספר רשיון חתימה תאריך שם המודד

