



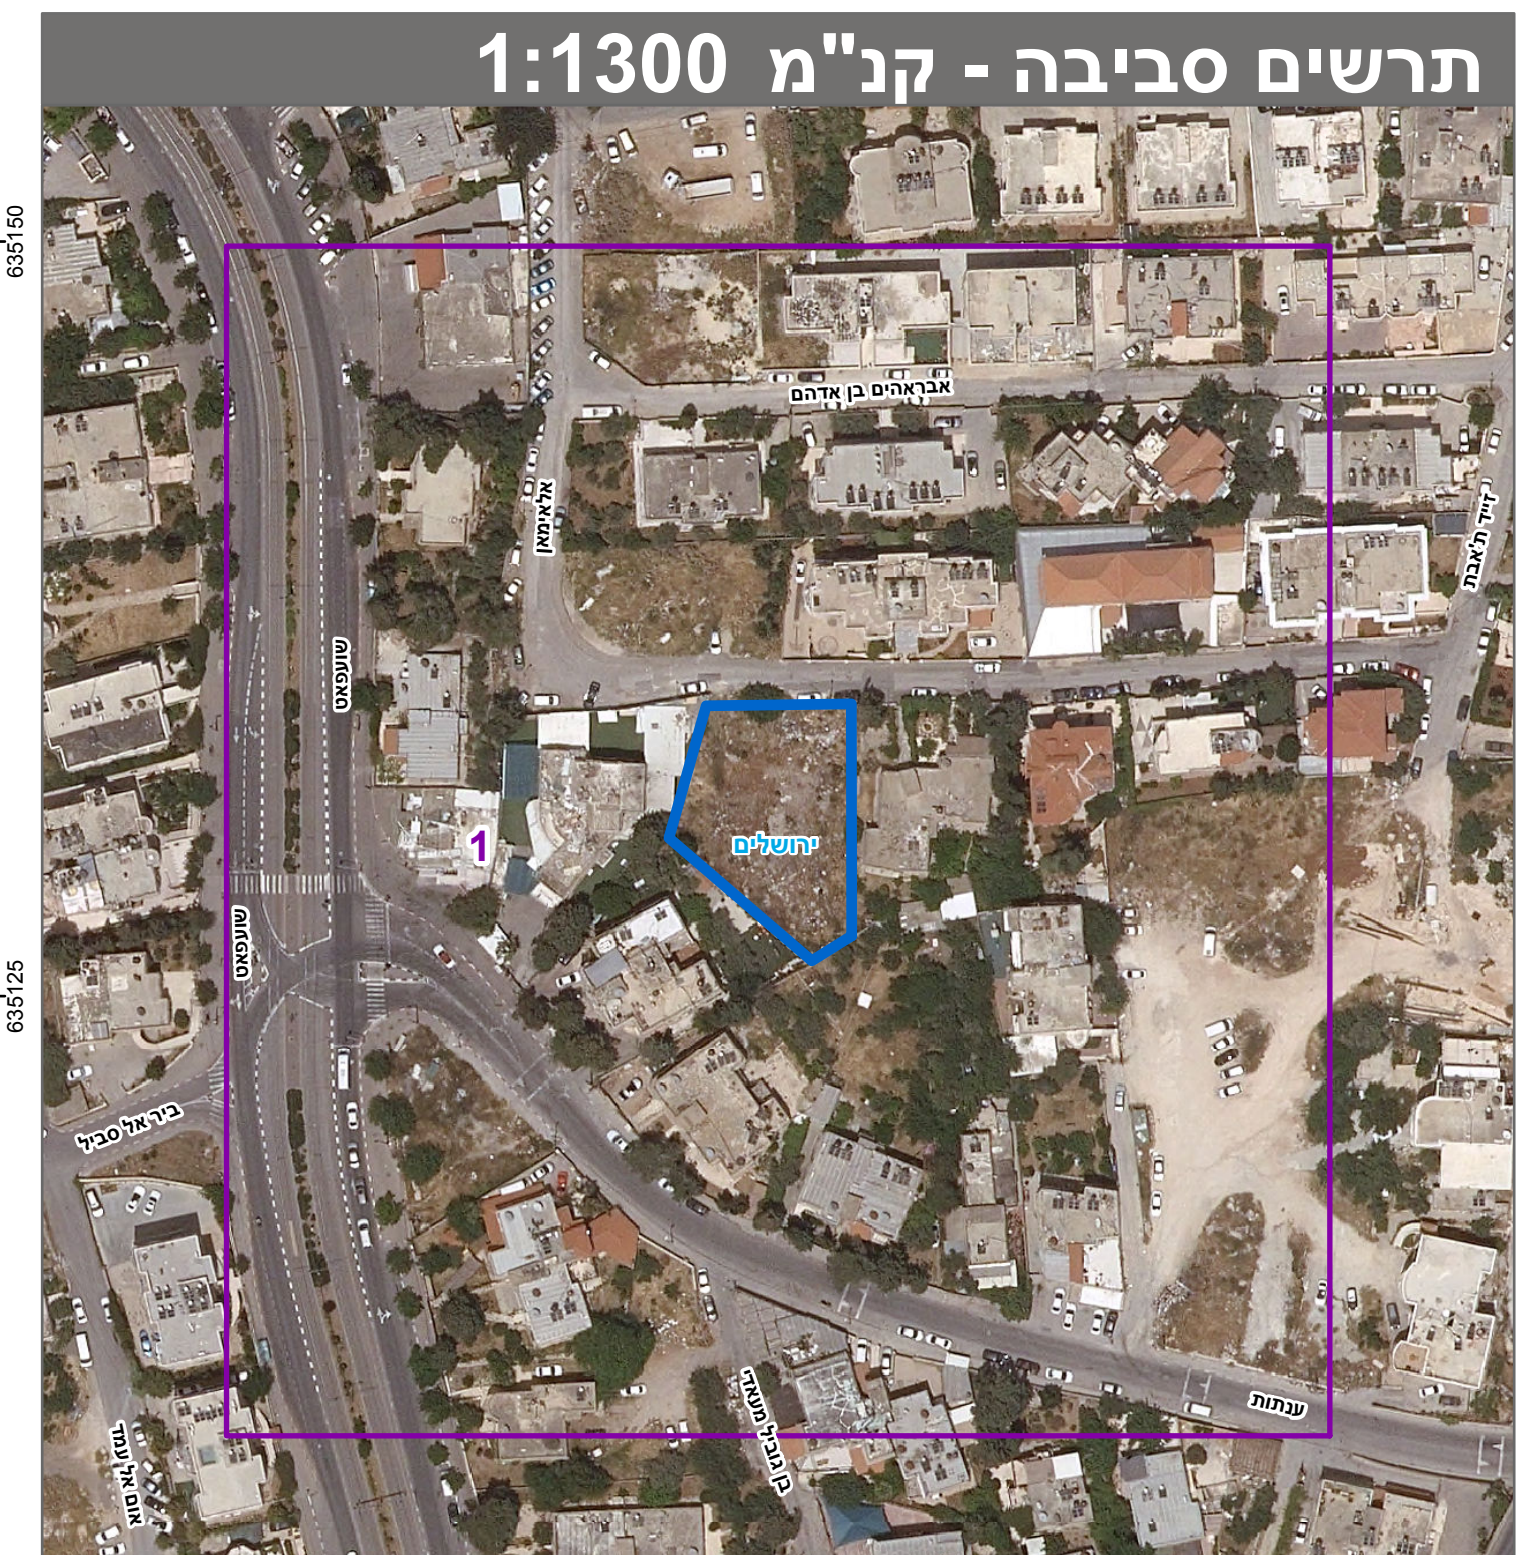

מקרא

מטר: 1
 דרך מאושרת
 פדחת
 קו בגין תחילתת קרקעי
 קו-בגין
 קו-בגין
 קו-בגין
 קו-בגין
 קו-בגין

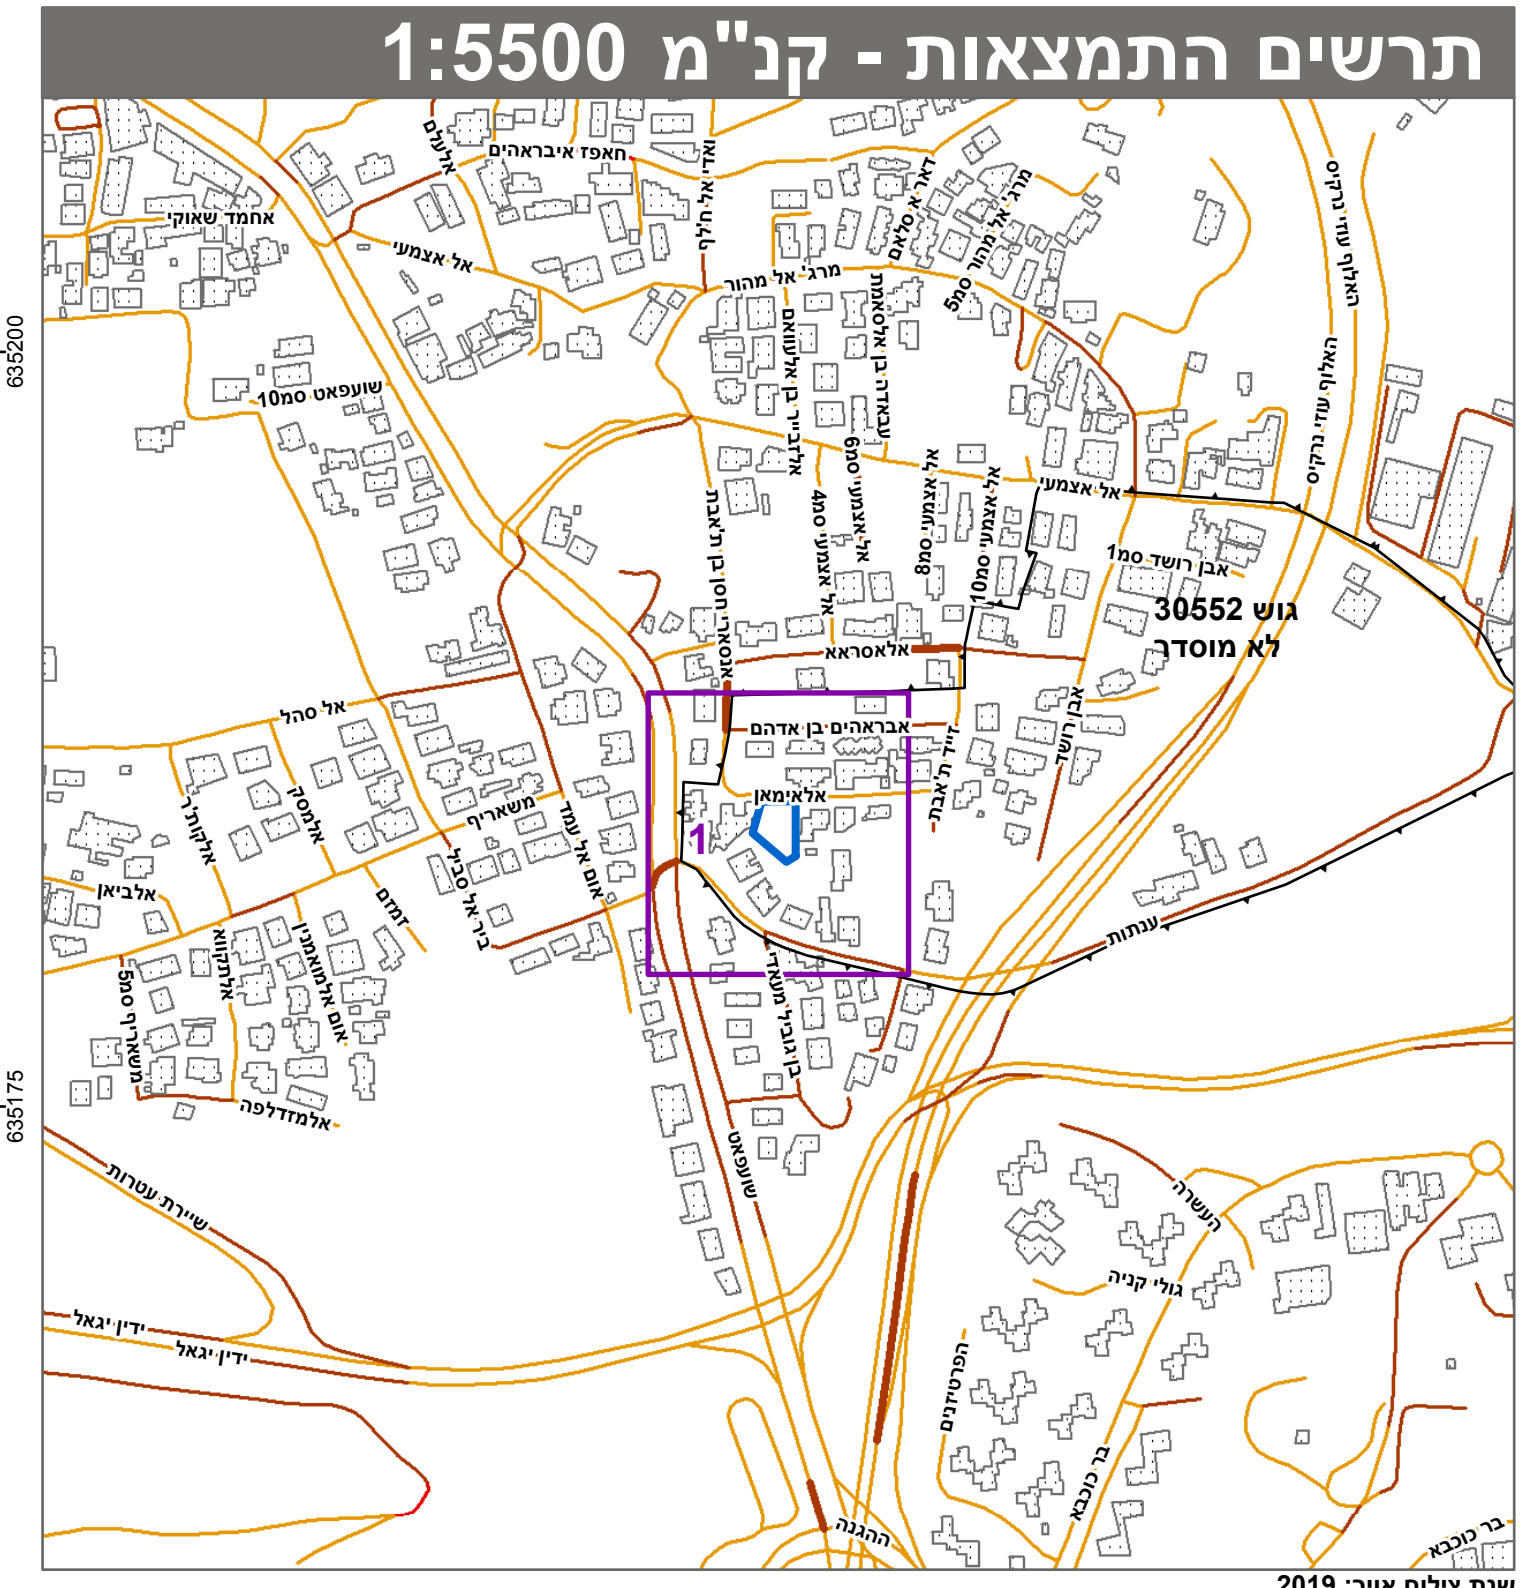

חוק התכנון והבנייה, התשנ"ו - 1965
תכנית מתאר מקומית

מס' 101-0899963

הקמת בניין מגורים חדש שועפט, ירושלים

תשריט מצב מוצע	גיליון 1 מתוך 1
מחוז	ירושלים
מרחב תכנון מקומי	ירושלים
רשות מקומית	ירושלים
ישוב	ירושלים
תכנית בסמכות איחוד וחלוקה	מחוזית
היתרים או הרשאות	לא איחוד וחלוקה תכנית שמכוחה ניתן להוציא היתרים או הרשאות
מונה תדפיס התשריט	6
מועד הפקה	17/11/2021
שטח התכנית	1.036 דונם קנה מידה 1:250

אישורים בתכנית מס' 101-0899963

מינוח התכנון
 חוק התכנון והבנייה, התשנ"ו - 1965
 תחולת ירושלים
 תועדה החחודית חלטיטח ביום :
 16/11/2021
 לאשר את החחודית
 13/12/2021
 יו"ר החחודית החחודית

שמות*

מגיש התכנית	עבד אלעזים חוז
עורך ראשי	תאגיד: משרד דורסון תאגיד: משרד סוה

בעלי ענין בקרקע*

טבלת גושים וחלקות*

מספר גוש	מספר חלקות / כל הגוש	מספר חלקות במספר חלקות
30552	40	1

* הרשימה המלאה מפורטת בהוראות התכנית / בהודעה שפורסמה בעיתונות וברשומות הרני מצהיר בזאת כי המפה הטופוגרפית/המצבית המהווה רקע לתכנית זו, נערכה על ידי 18/07/2020 והיא הוכנה לפי הוראות נוהל מבא"ת ובהתאם להוראות החוק ולתקנות המודדים שבתוקף. מדידה אנליטית מלאה ברמת תצ"ר זי"ד מוסטפה 1423 שם המודד מספר רשיון חתימה תאריך