
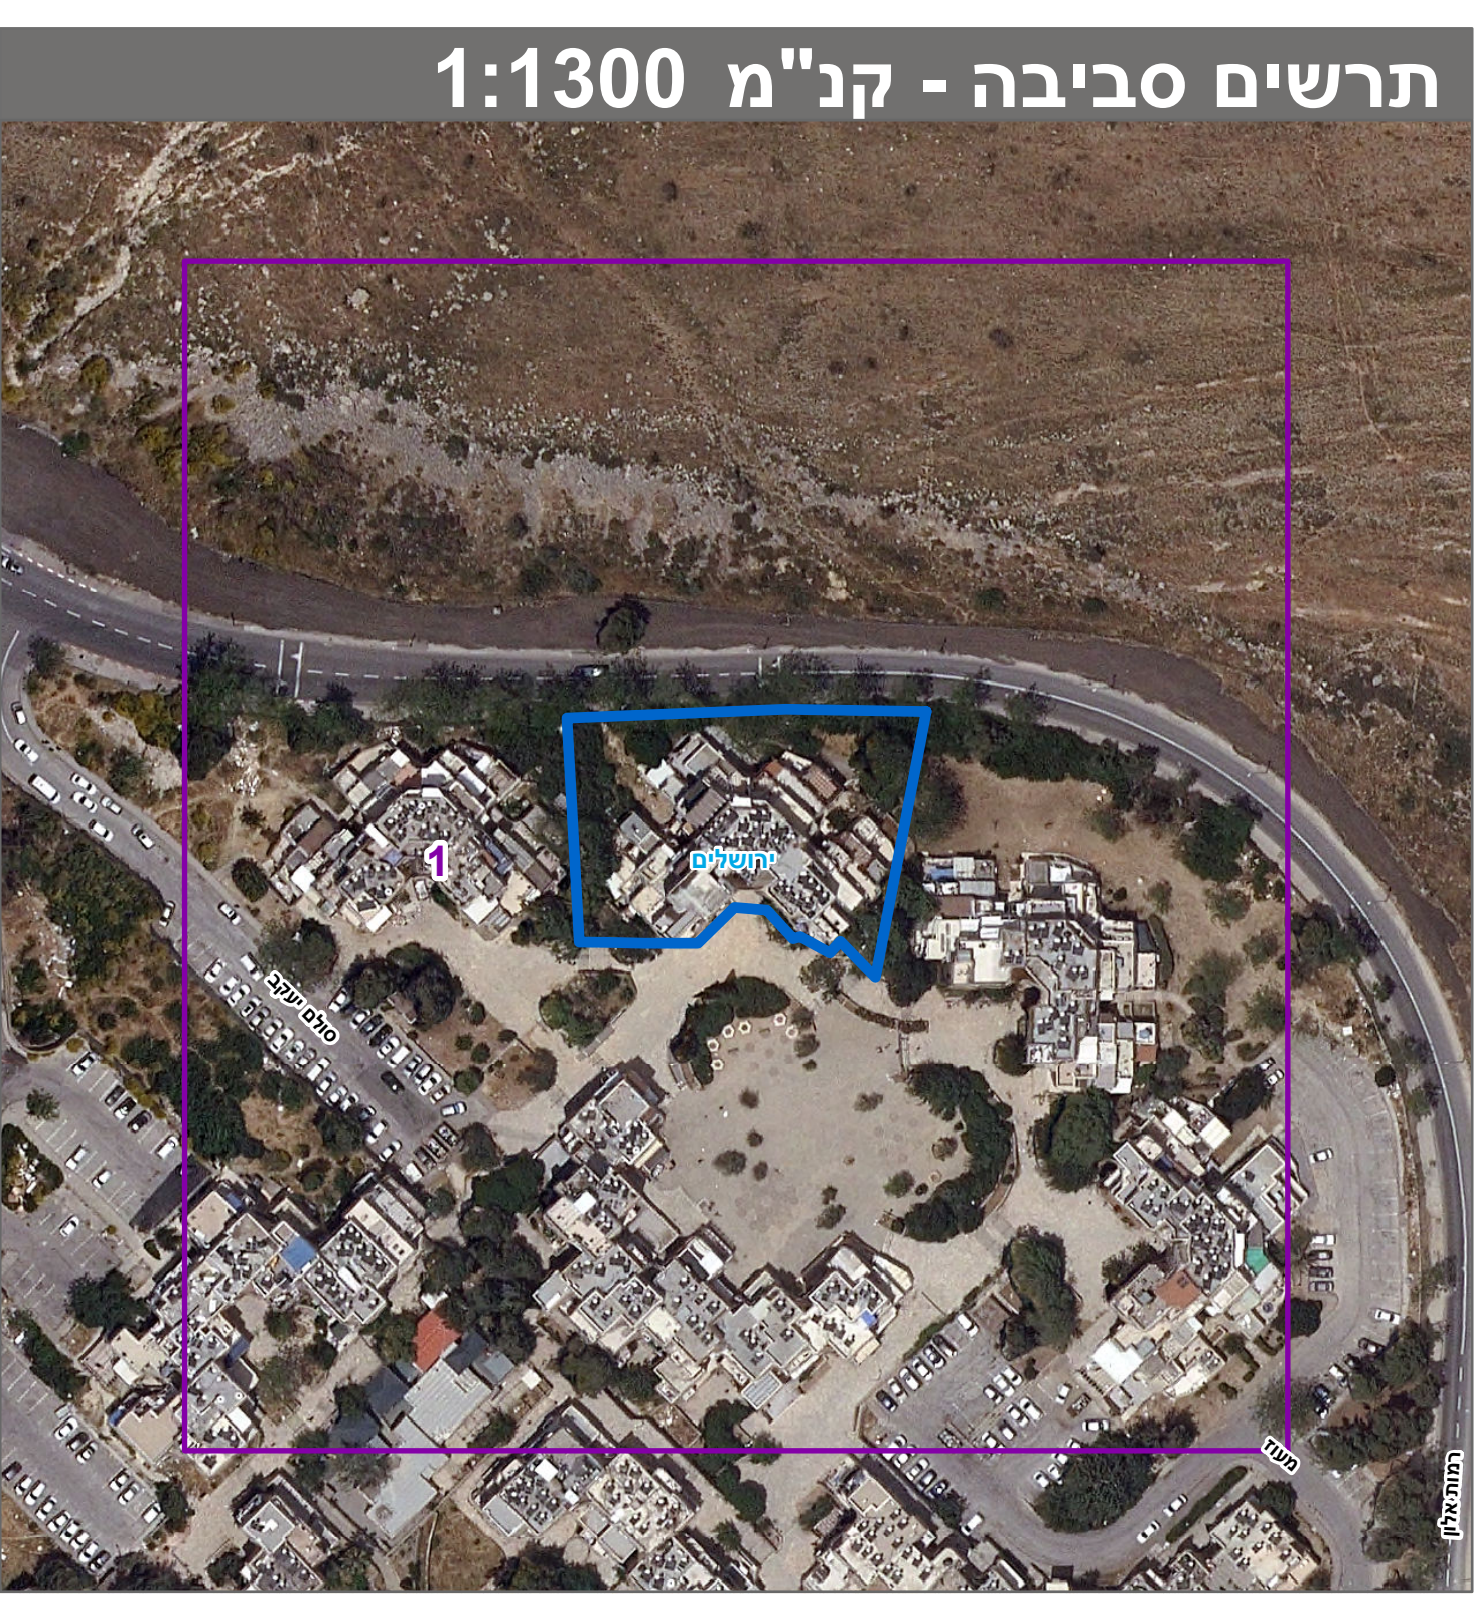
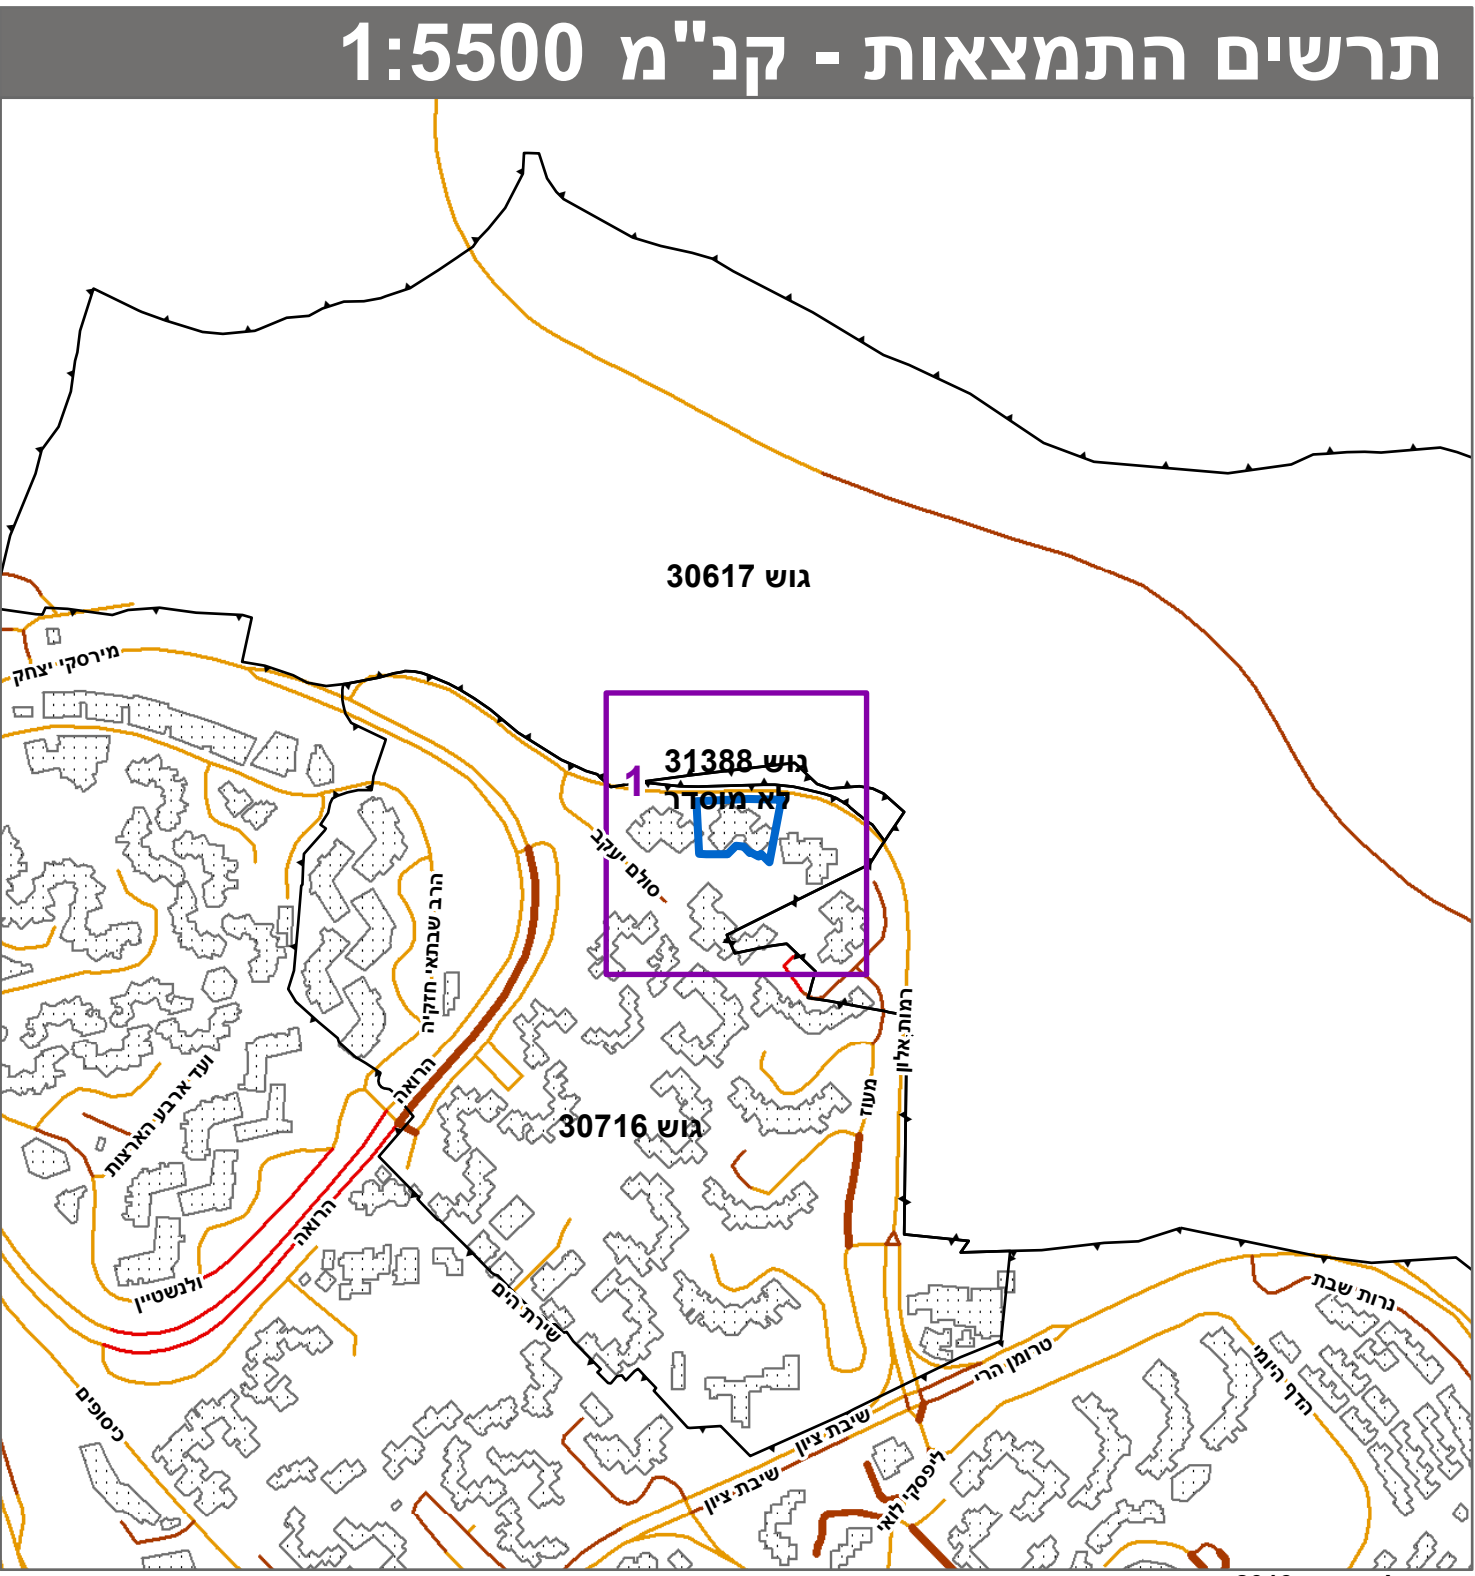


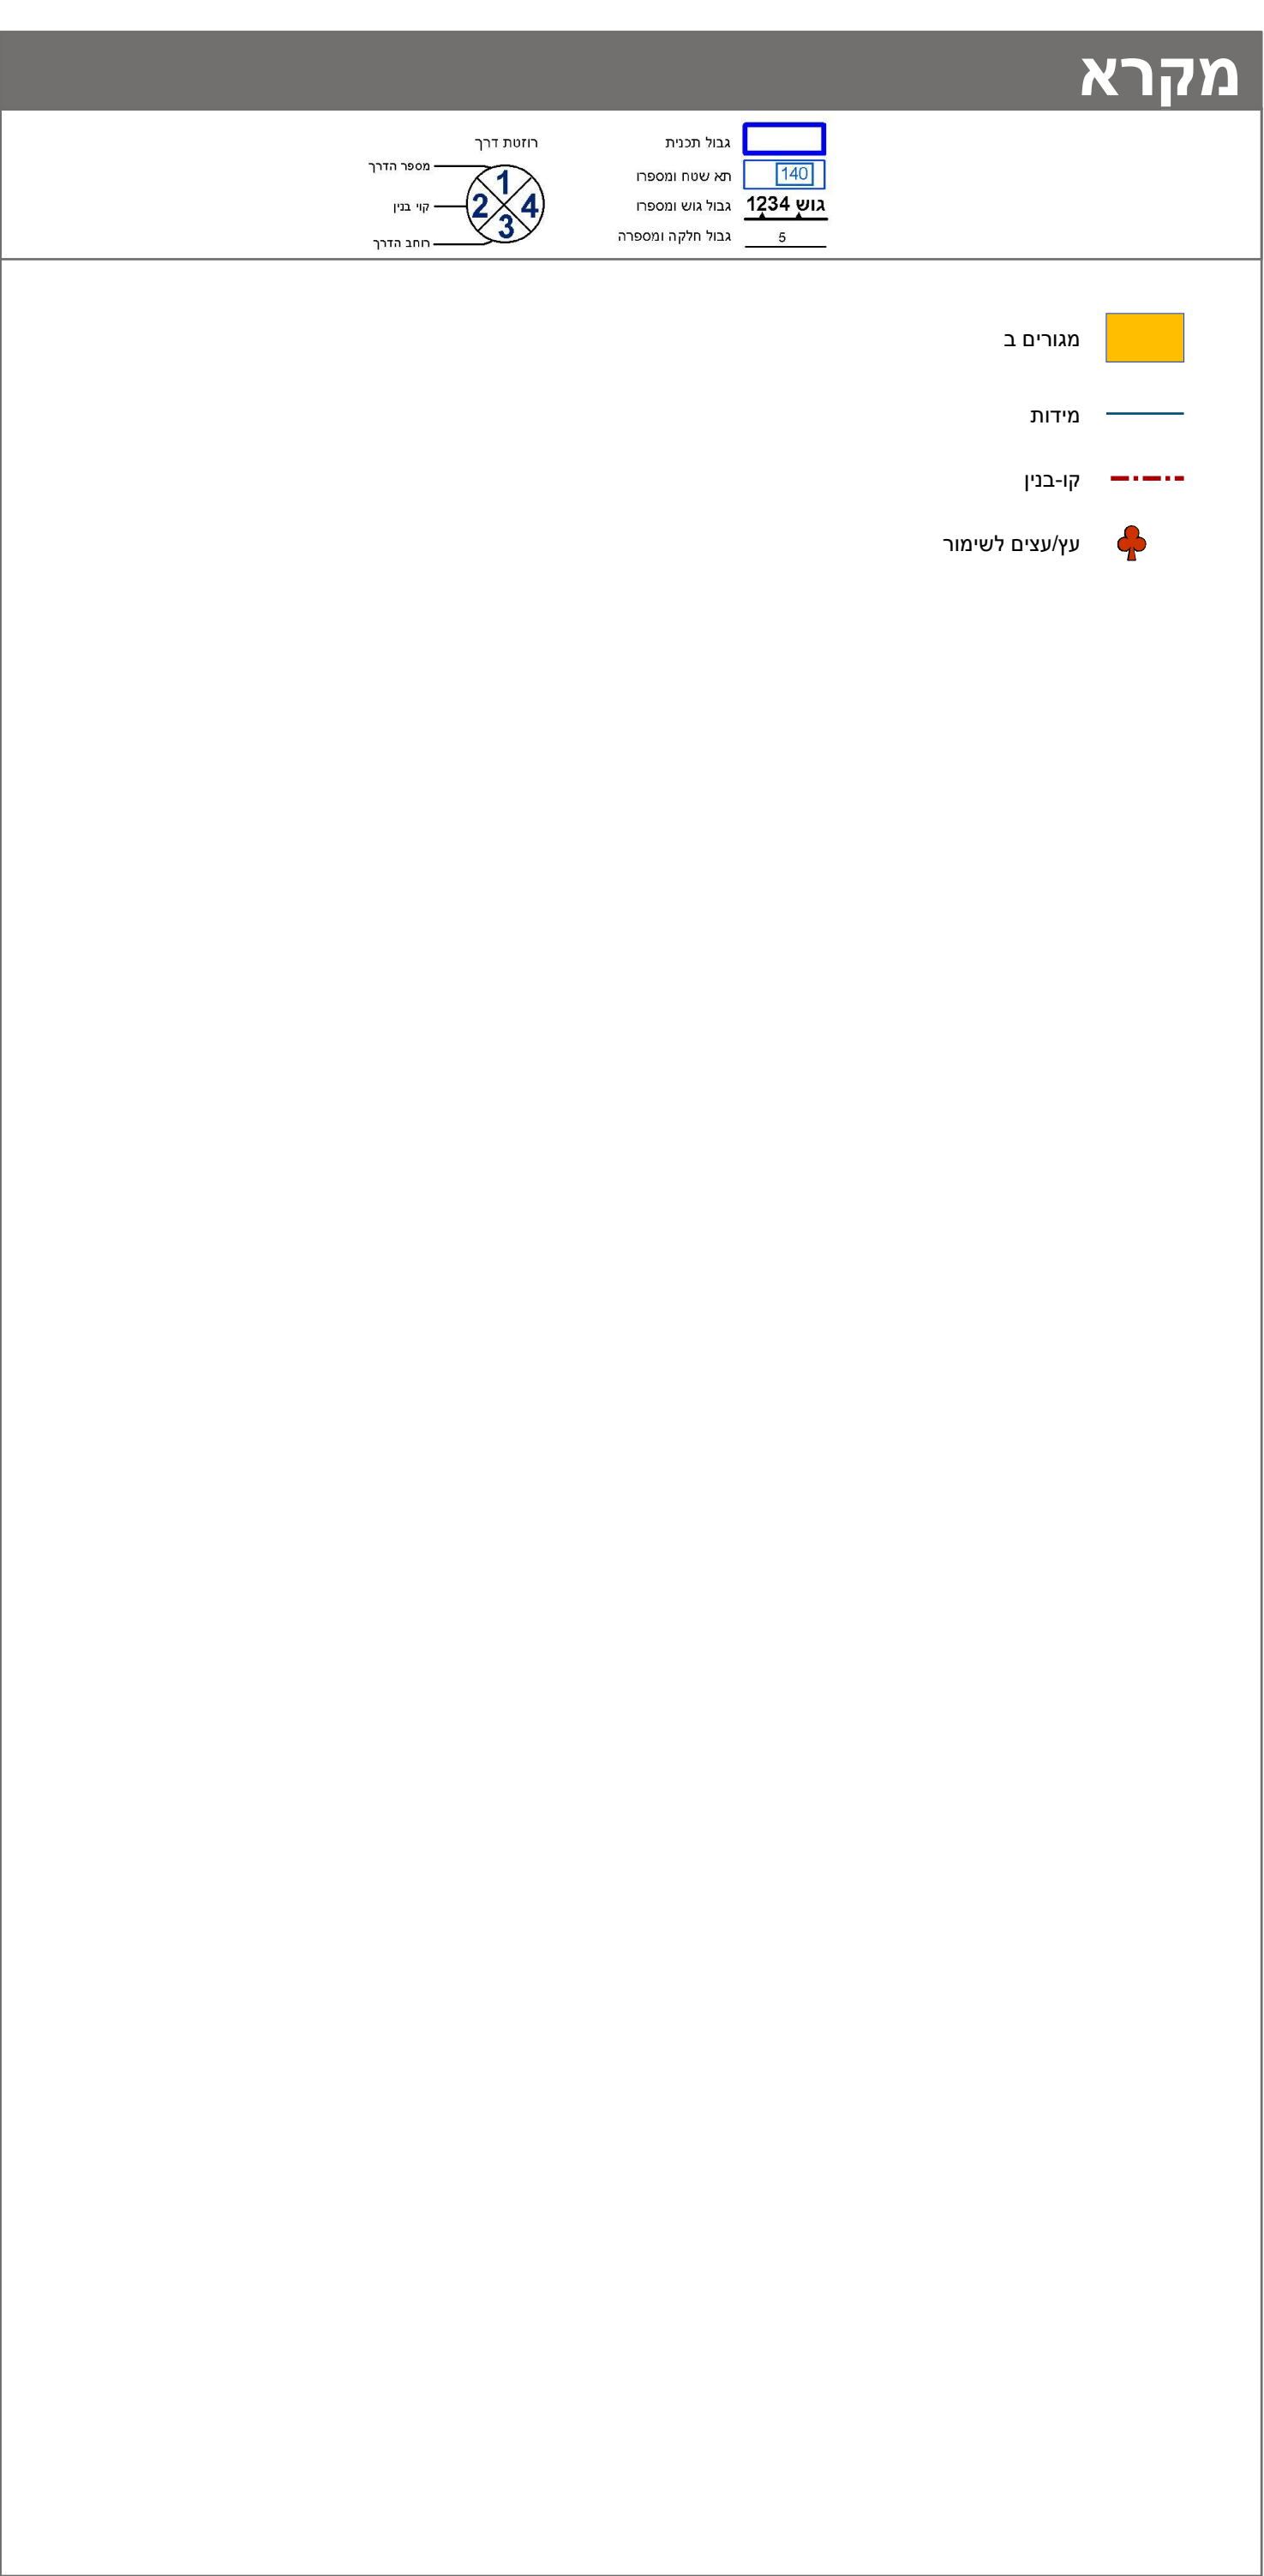

|                                       |                                           |
|---------------------------------------|-------------------------------------------|
| חוק התכנון והבנייה, התשכ"ה - 1965     |                                           |
| תכנית מתאר מקומית                     |                                           |
| מס' 101-0892414                       |                                           |
| הרחבות דיור ברח' סולם יעקב 3, ירושלים |                                           |
| תשריט מצב מוצע                        | גיליון 1 מתוך 1                           |
| מחוז                                  | ירושלים                                   |
| מרחב תכנון מקומי                      | ירושלים                                   |
| רשות מקומית                           | ירושלים                                   |
| ישוב                                  | ירושלים                                   |
| תכנית בסמכות                          | מקומית                                    |
| איחוד וחלוקה                          | ללא איחוד וחלוקה                          |
| היתרים או הרשאות                      | תכנית שמכוחה ניתן להוציא היתרים או הרשאות |
| מונה תדפיס התשריט                     | 7                                         |
| מועד הפקה                             | 16/12/2021                                |
| שטח התכנית                            | 2.217 דונם קנה מידה 1:250                 |
| אישורים בתכנית מס' 101-0892414        |                                           |

|             |                         |
|-------------|-------------------------|
| שמות*       |                         |
| מגיש התכנית | אליאב מילר<br>תאגיד:    |
| מגיש התכנית | דבורה מילר<br>תאגיד:    |
| מגיש התכנית | ארמנד סוסנה<br>תאגיד:   |
| עורך ראשי   | יצחק מולדבסקי<br>תאגיד: |

בעלי עניין בקרקע\*

|                    |           |
|--------------------|-----------|
| טבלת גושים וחלקות* |           |
| מספר גוש           | מספר חלקה |
| מספר חלקה          | מספר חלקה |

\* הרשימה המלאה מפורטת בהוראות התכנית / בהודעה שפורסמה בעיתונות וברשומות הרני מצהיר בזאת כי המפה הטופוגרפית/המצבית המהווה רקע לתכנית זו, נערכה על ידי ביום 29.11.2020 והיא הוכנה לפי הוראות נוהל מבא"ת ובהתאם להוראות החוק ולתקנות המודדים שבתוקף. מדידה אנליטית מלאה ברמת תצ"ר אברהם ארנסטר 827 מספר רשיון חתימה תאריך