

מזהה מטרות

סרג' פטרכו וברוניה, כתש"ג -

תכנית מתאר פ


101-0696021 'on

מבואות שער יפו


גלאון 1 מtower		תשريع מיצב מוצר	
ירושלים	מחוז	ירושלים	מרחב תכנון מקומי
ירושלים	רשות מקומית	ירושלים	ישוב
ירושלים	תכנית בסמכות	מחוזית	איחוד וחלוקת
לא איחוד וחלוקת	היתרים או הרשות	תכנית שמקורה ניתן להוציא היתרים או הרשות	27
30/11/2021	מועד הפקה	30/11/2021	מועד תדפיס התשريع
500	שטח התכנית	קנה מידה	9.188 דונם

**אישורים בתכנית מס' 101-0696021**

**מינהל התקנון**  
חוק התקנון והבנייה, התשכ"ה - 1965  
מחוז ירושלים  
הוועדה המחויזת החליטה ביום :  
19/05/2021  
להפקיד את התקנונית  
20/12/2021

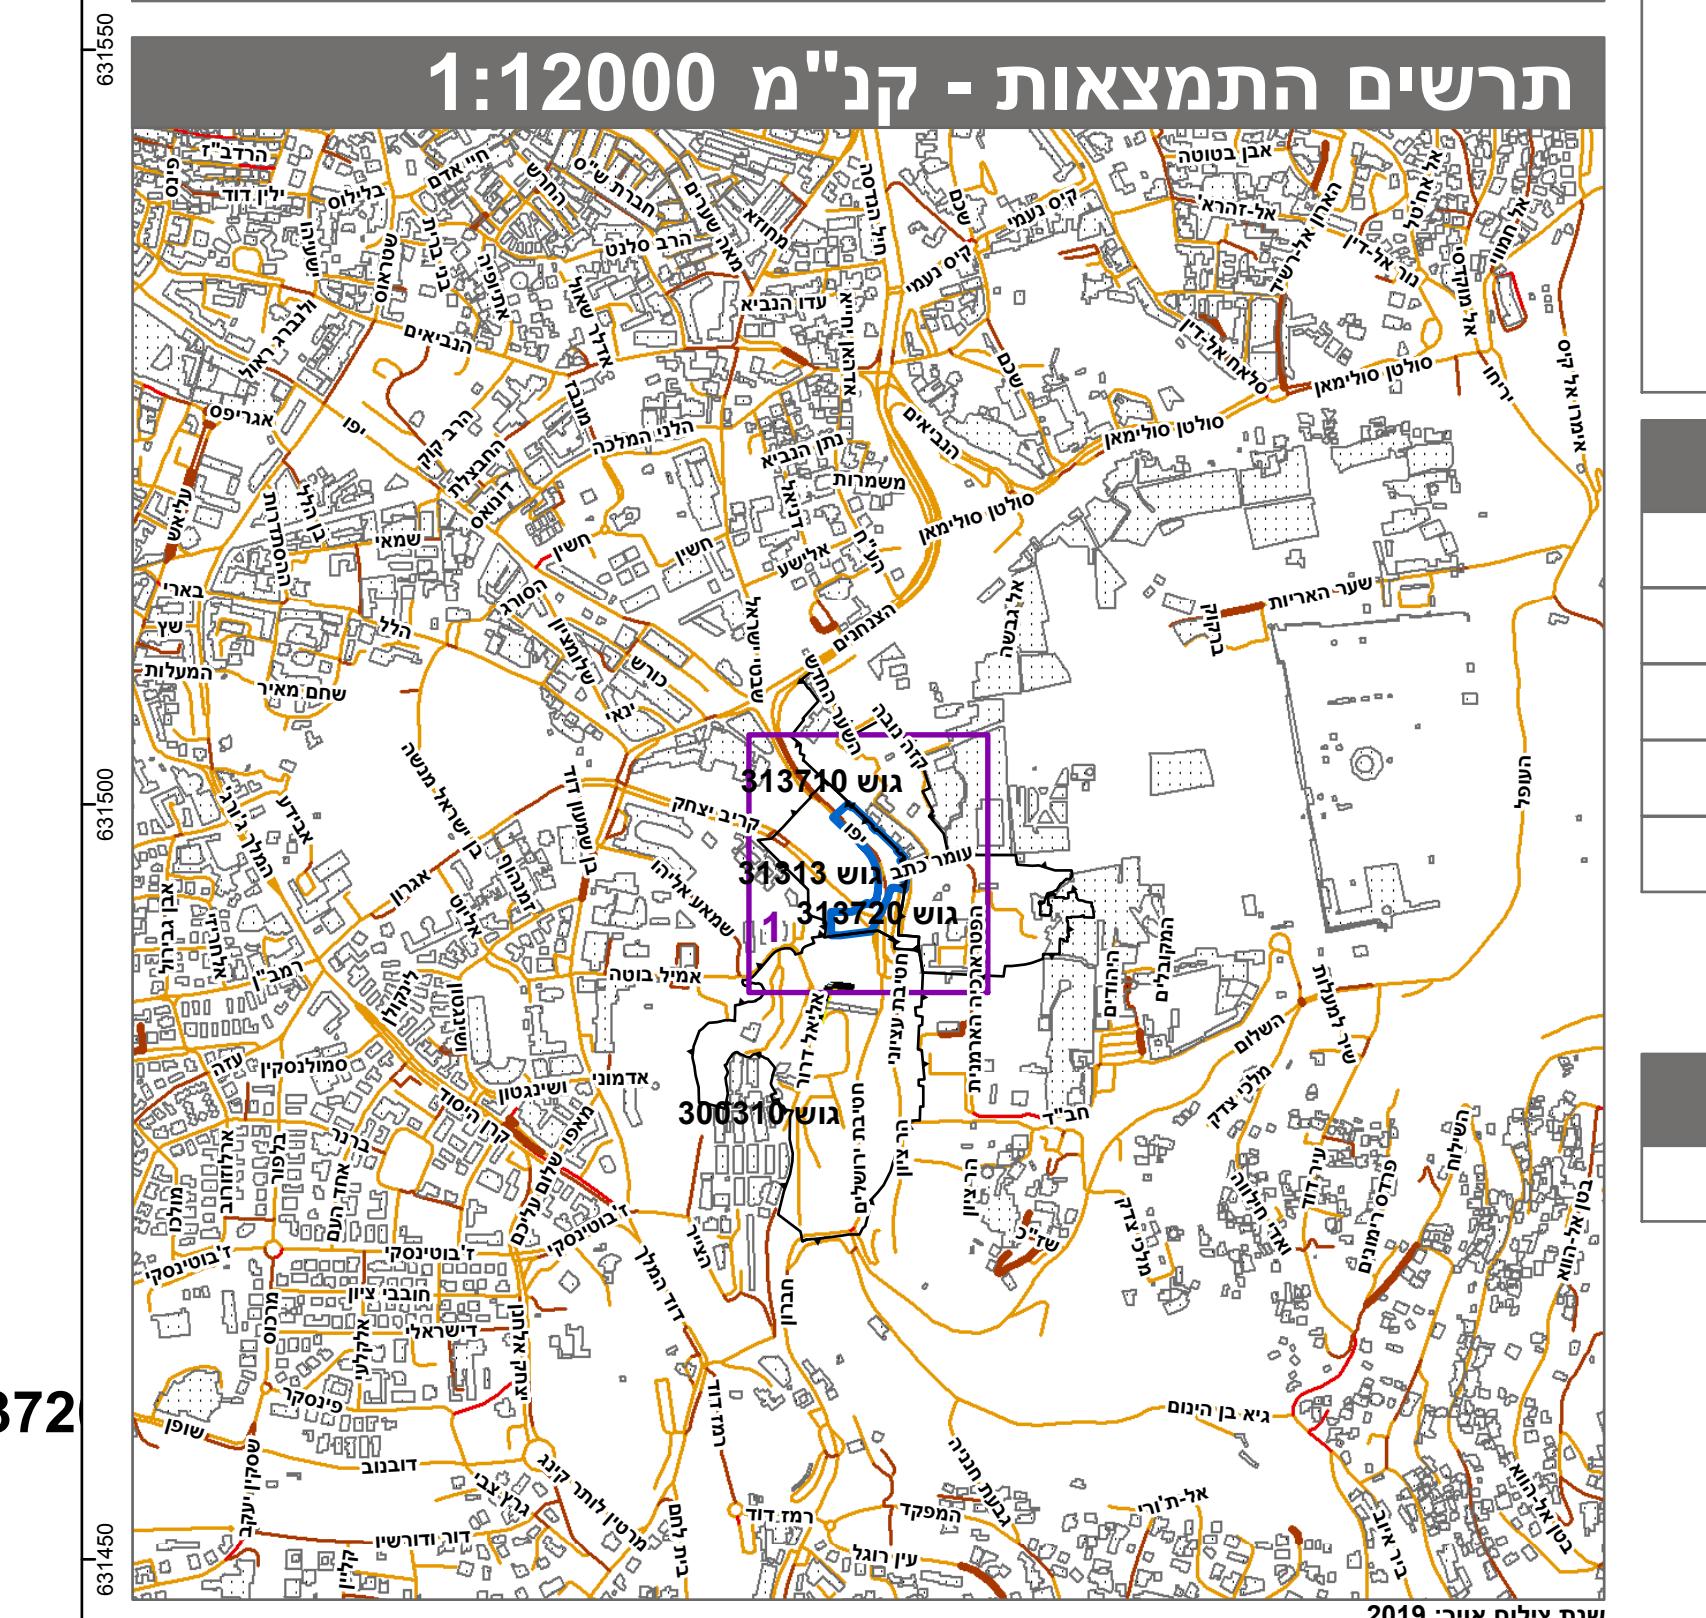

סינ-דיזיין א.ז. 2015

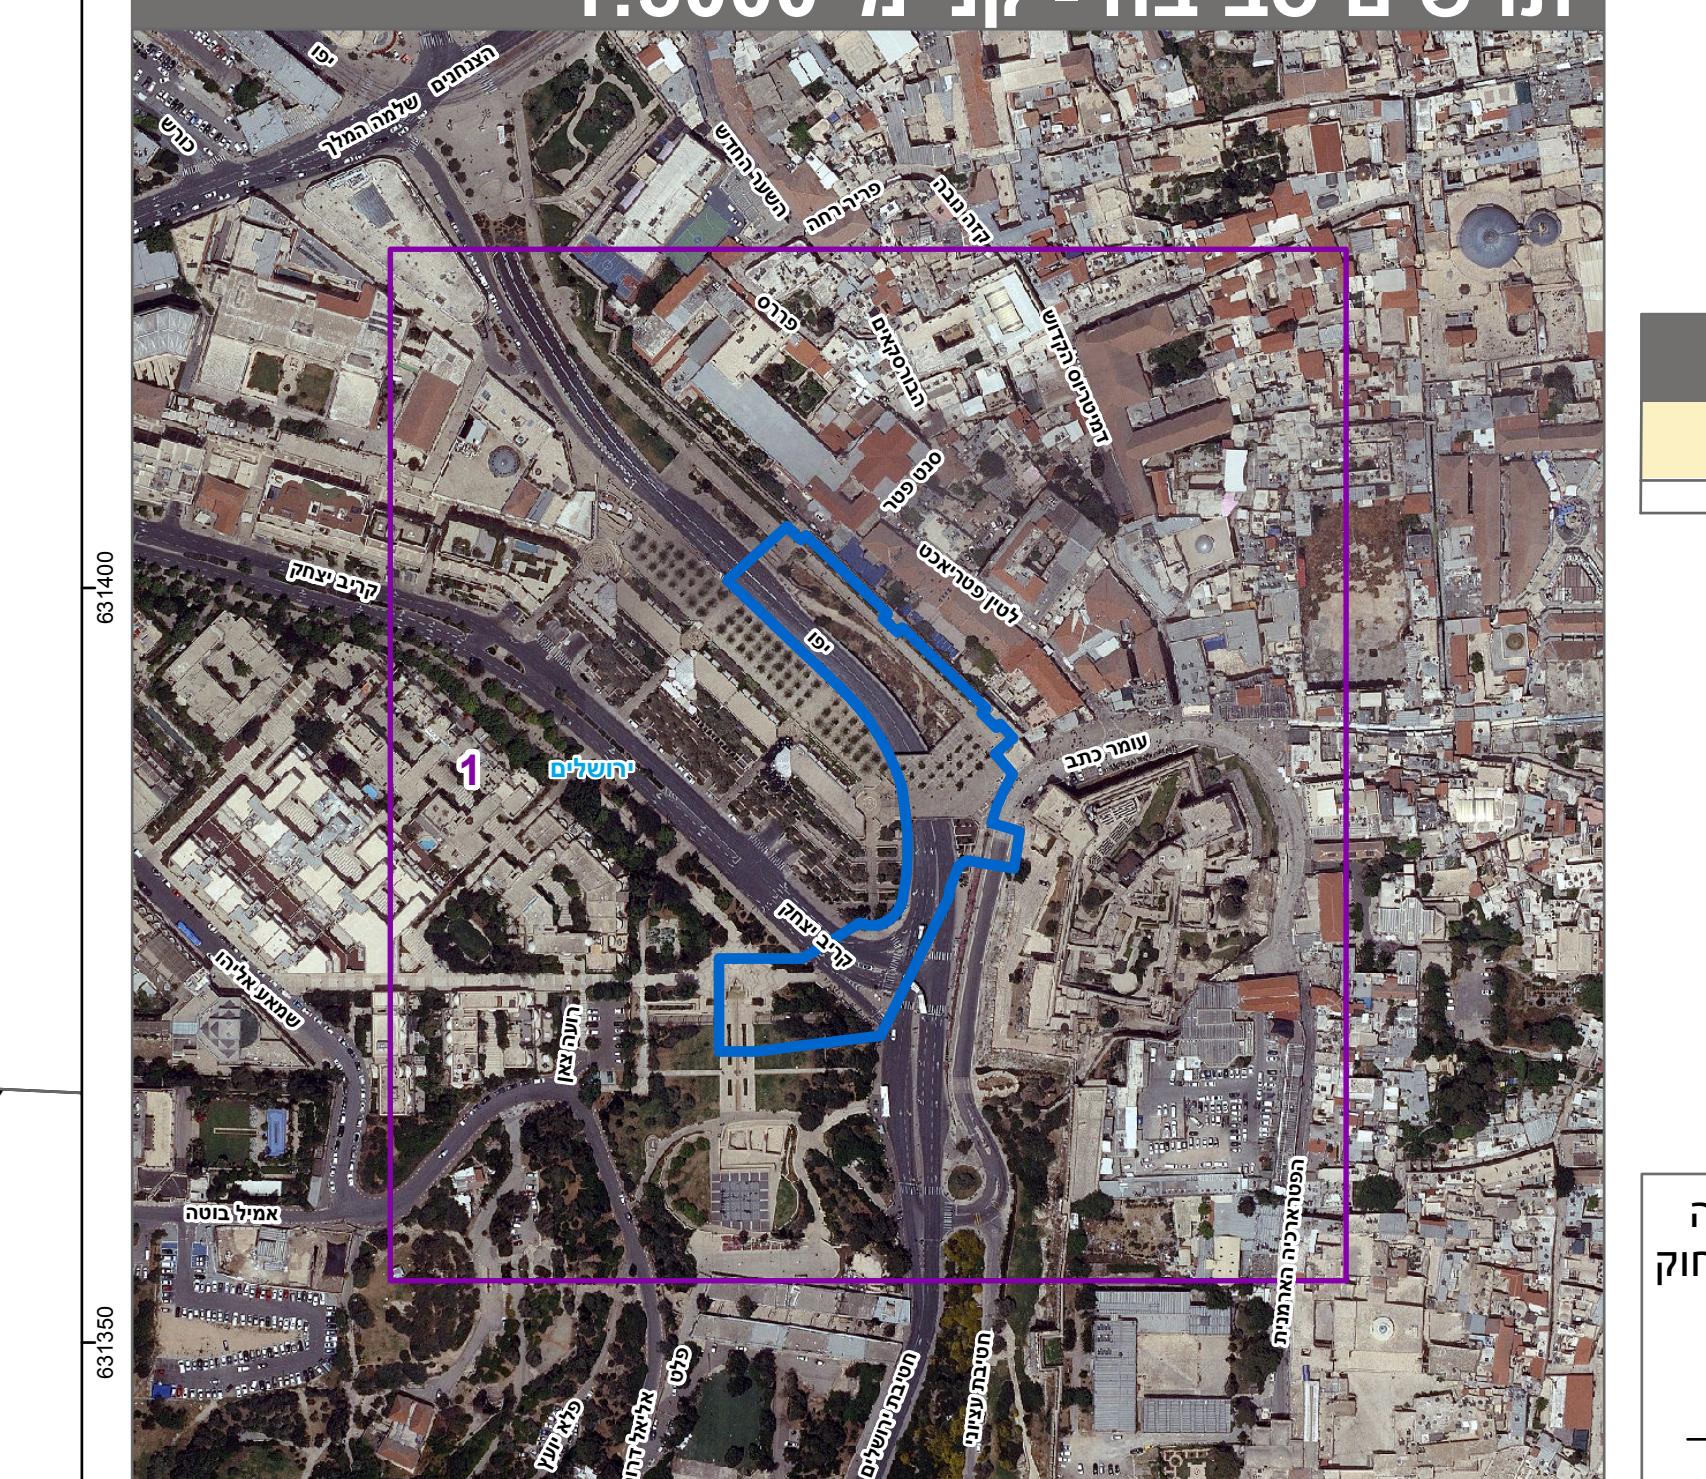

# טבלה גושים וחלוקת\*

2-3, 11, 14-16 4-9, 12, 17 חלק 31313

**הירני מזahir בזאת כי המפה הטופוגרפית/המצרית המורכבת**

על ידי ביום 11/03/2020 הוכנה לפי הוראות נהל מבל ותקנות המודדים שבתוקף.

**דיק הכוון והקדוטר: מזידה גראפית**

---

**איל ריבנוביץ**      **984**

---

**שח חמודד**      **מספר ראשיו**

---

ספר תכנית: 101-0696021, מספר גירסת תשריט: 27