
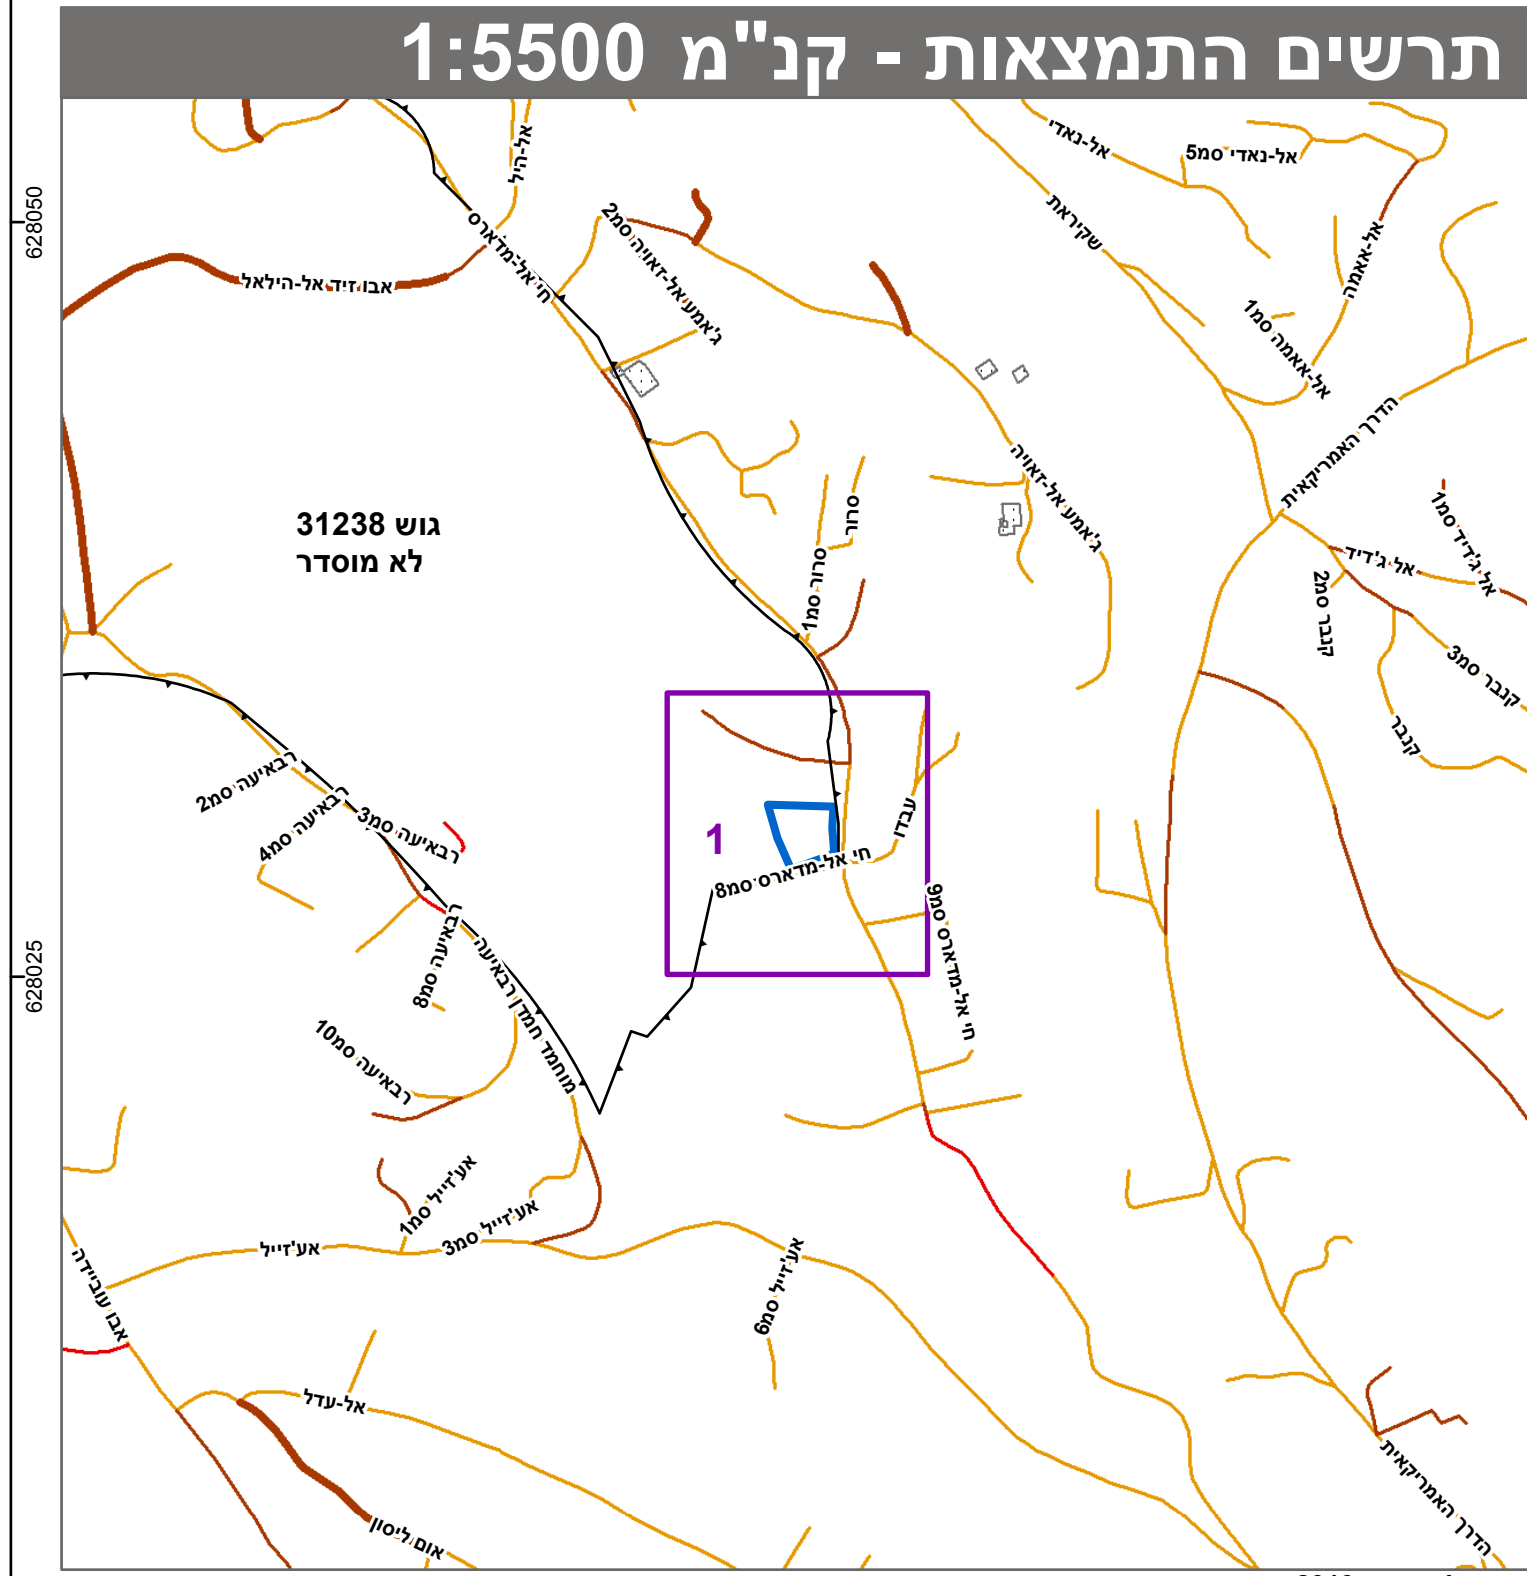
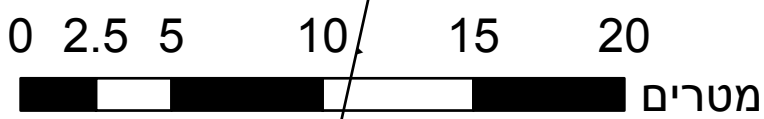


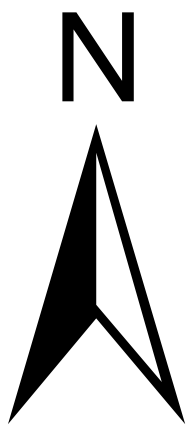

חוק התכנון והבנייה, התשכ"ה - 1965

תכנית מתאר מקומית

מס' 101-0856294

תוספת זכויות בניה לשני בנינים בשכונת גבל אל מכבר

תשריט מצב מוצע

גיליון 1 מתוך 1

מחוז

ירושלים

מרחב תכנון מקומי

ירושלים

רשות מקומית

ירושלים

ישוב

ירושלים

תכנית בסמכות

מחוזית

איחוד וחלוקה

ללא איחוד וחלוקה

היתרים או הרשאות

תכנית שמכוחה ניתן להוציא היתרים או הרשאות

מונה תדפיס התשריט

9

מועד הפקה

02/12/2021

שטח התכנית

1.687 דונם

קנה מידה

1:250

אישורים בתכנית מס' 101-0856294

חוק התכנון והבניה, התשכ"ה - 1965

מס' 101-0856294

חלוקה מחוזית

21/03/2021

לחפ"ר את התכנית

27/12/2021

תאריך

י"ד הועדה המחוזית

שמות*	
מגיש התכנית	פלוריד אלזרבה תאגיד:
מגיש התכנית	מוחמד מוחמד תאגיד:
עורך ראשי	חאדם יונס תאגיד:
יזם	פלוריד אלזרבה תאגיד:
יזם	מוחמד מוחמד תאגיד:
יזם	עבדו פדואא תאגיד:

בעלי ענין בקרקע*

טבלת גושים וחלקות*			
מספר גוש	חלק/כל הגוש	מספרי חלקות בשלמותן	מספרי חלקות בחלקיות
31238	חלק 1		

* הרשימה המלאה מפורטת בהוראות התכנית / בהודעה שפורסמה בעיתונות ובגרשמות

הריני מצהיר בזאת כי המפה הטופוגרפית/המצבית המהווה רקע לתכנית זו, נערכה על ידי ביום 15-05-21 והיא הוכנה לפי הוראות נוהל מבא"ת ובהתאם להוראות החוק ולתקנות המודדים שבתוקף.

דיוק הקו הכחול והקדסטר: מדידה אנליטית מלאה ברמת תצ"ר

אבו רג'ב חאר 1168 מספר רשיון

שם המודד חתמה תאריך

מספר תכנית: 101-0856294 מספר דריסת עיניים: 9