
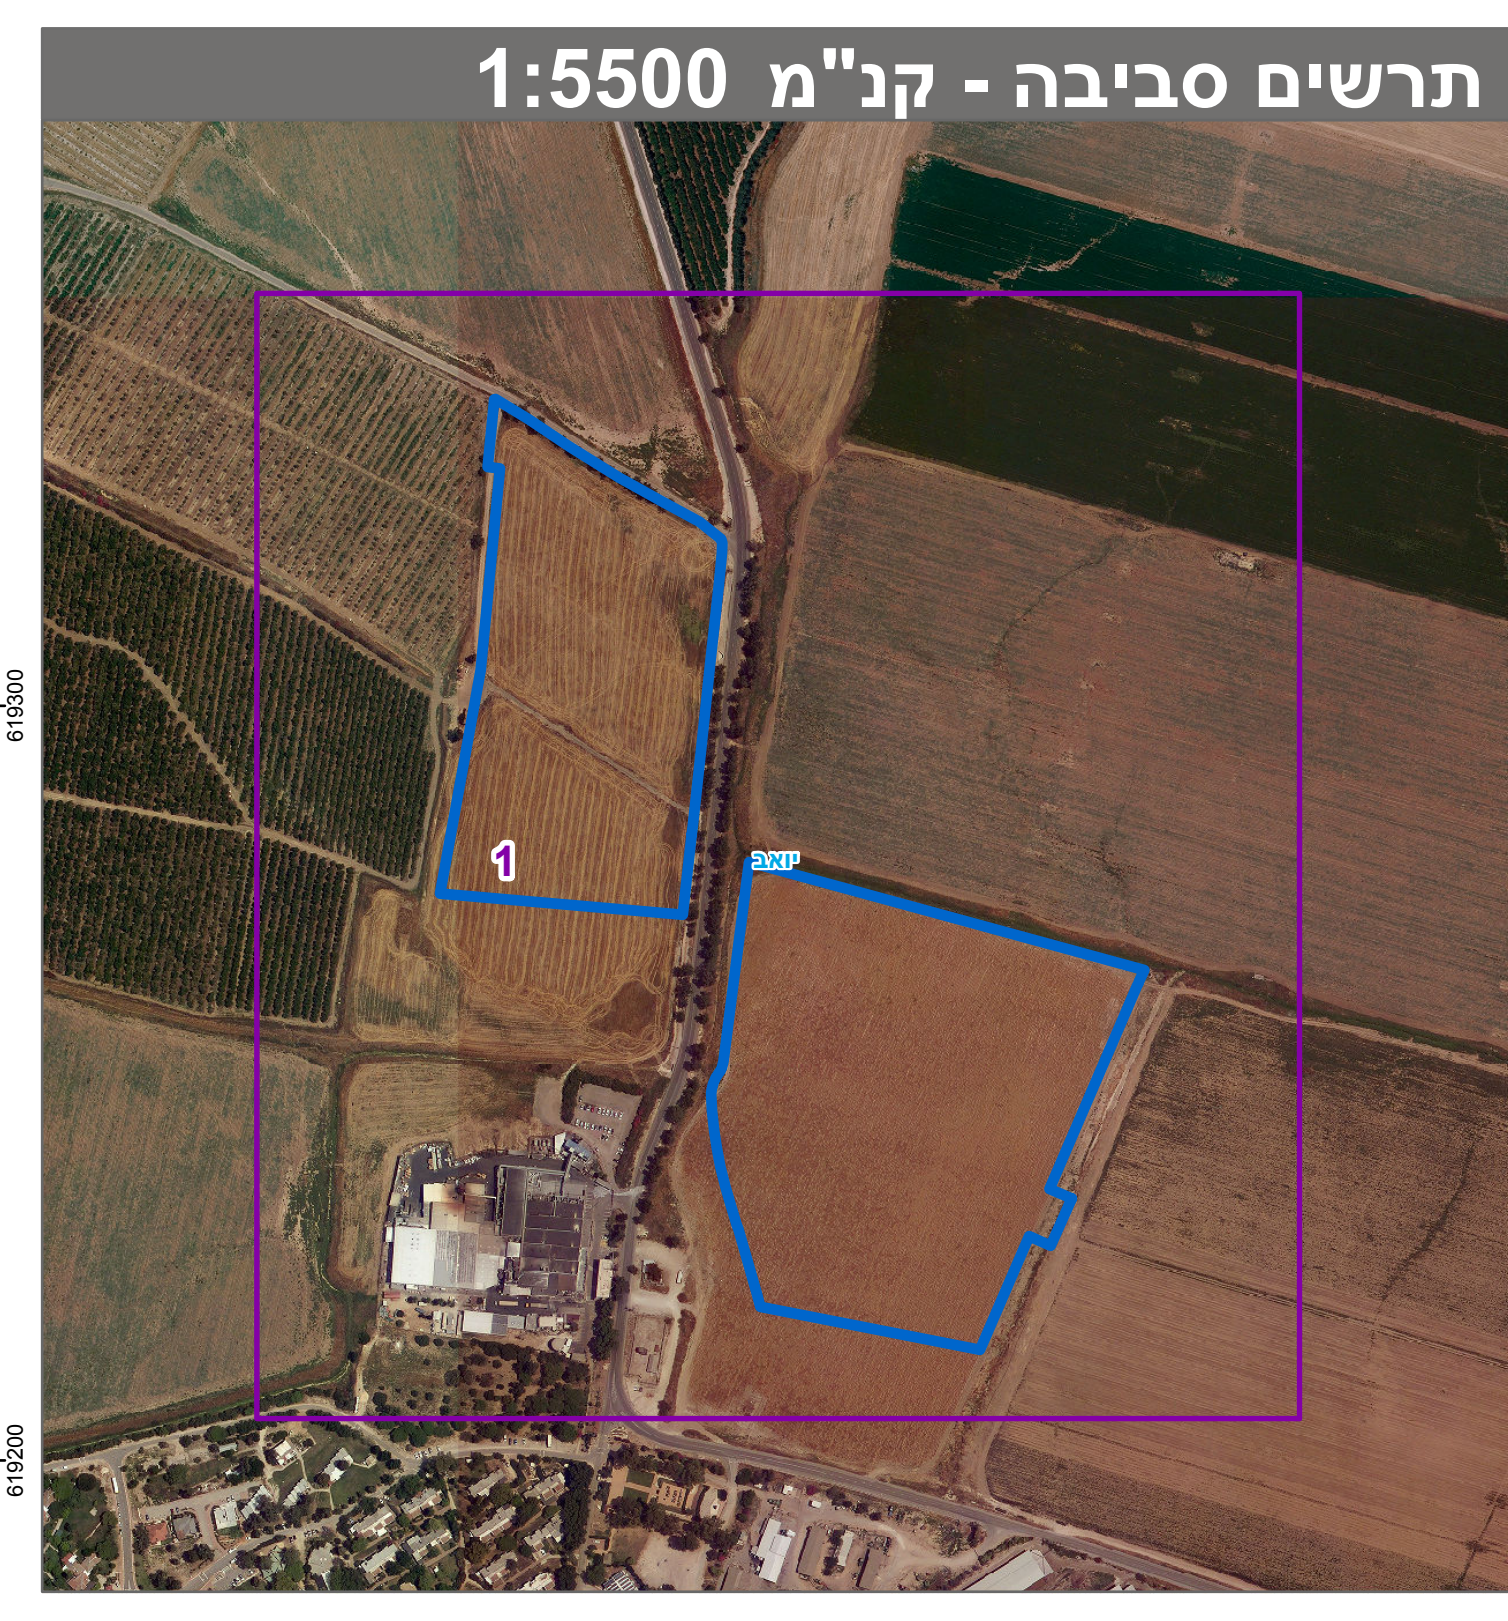
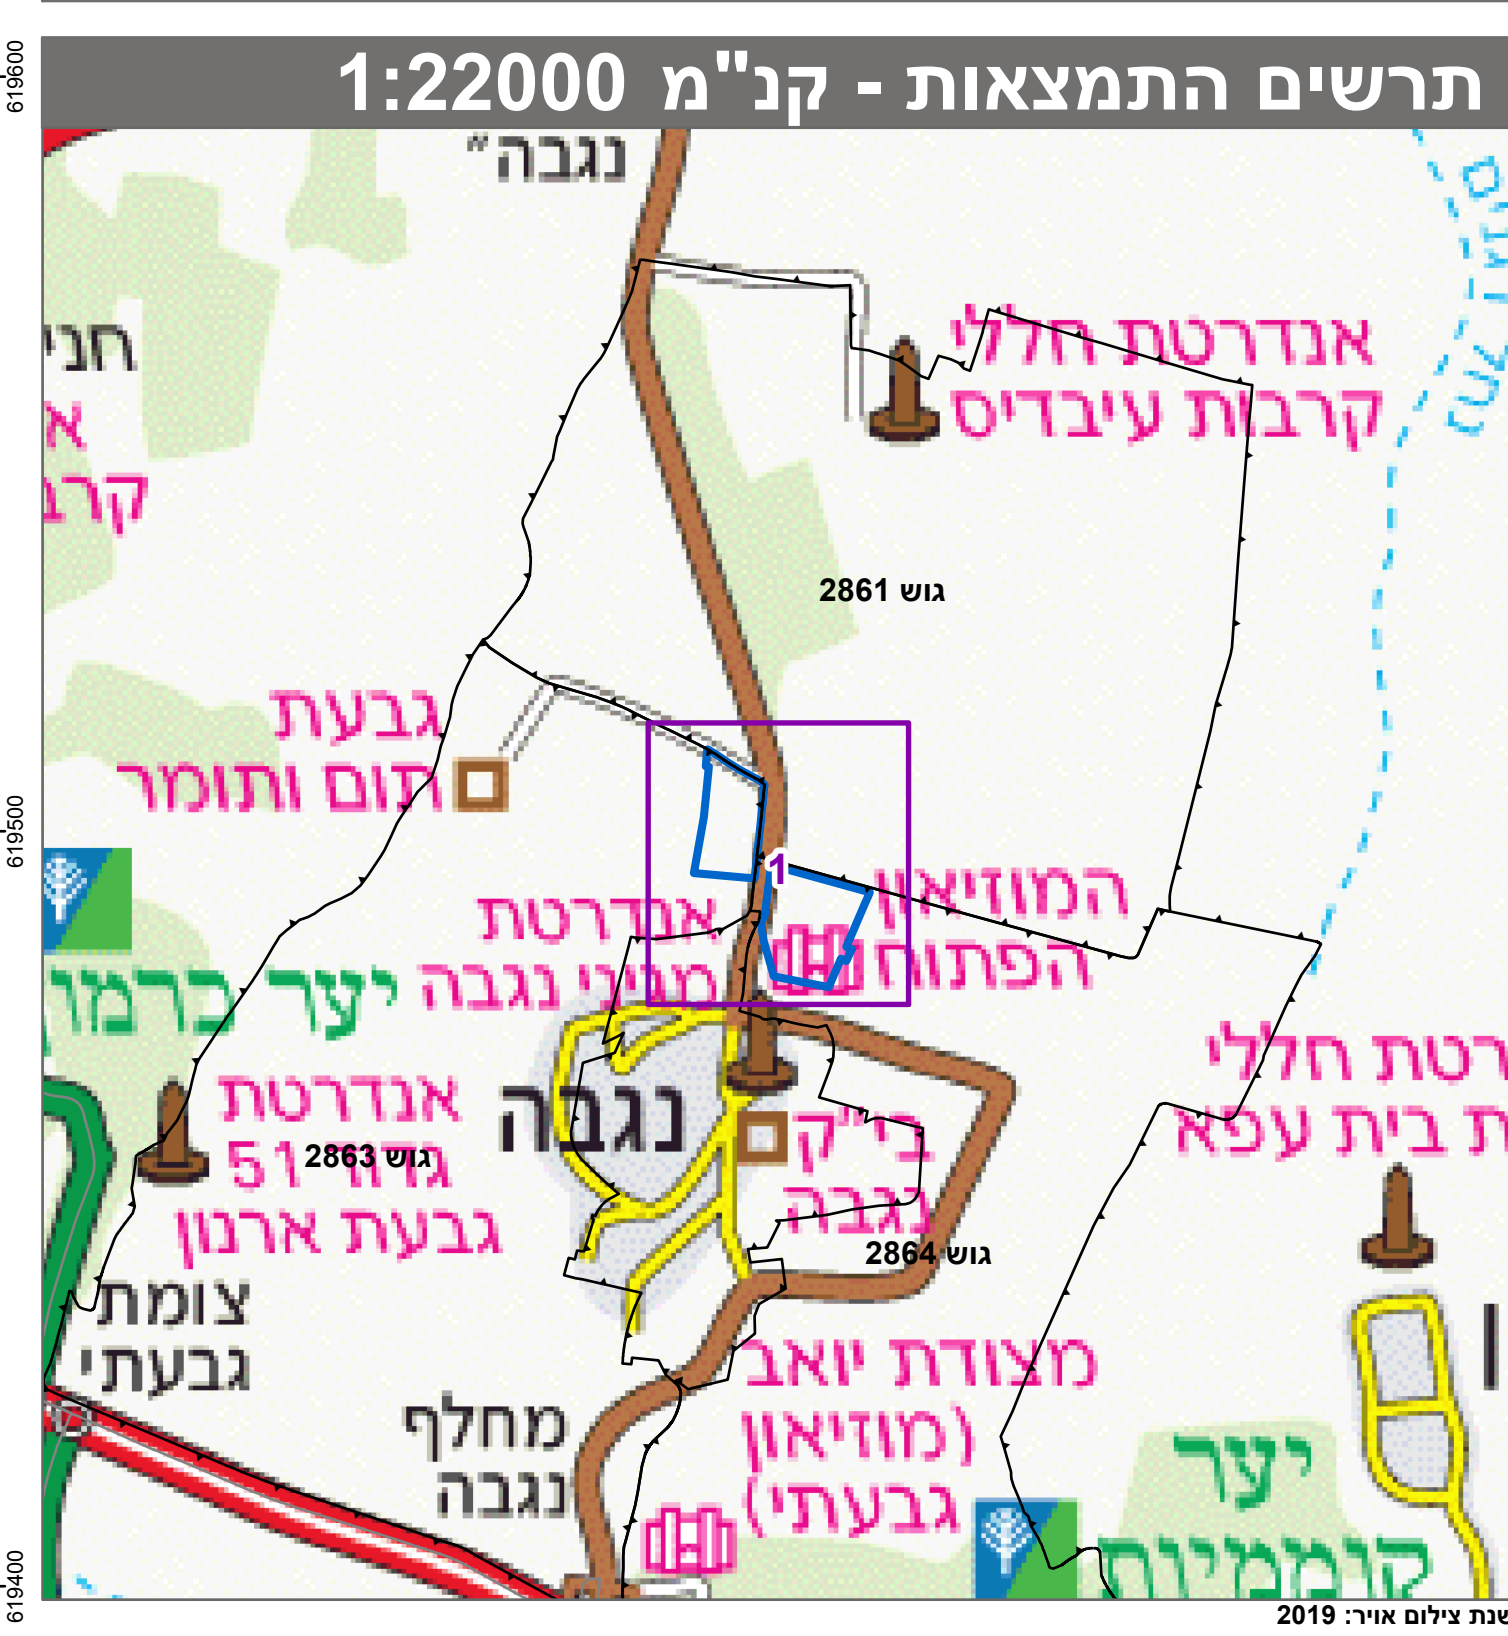


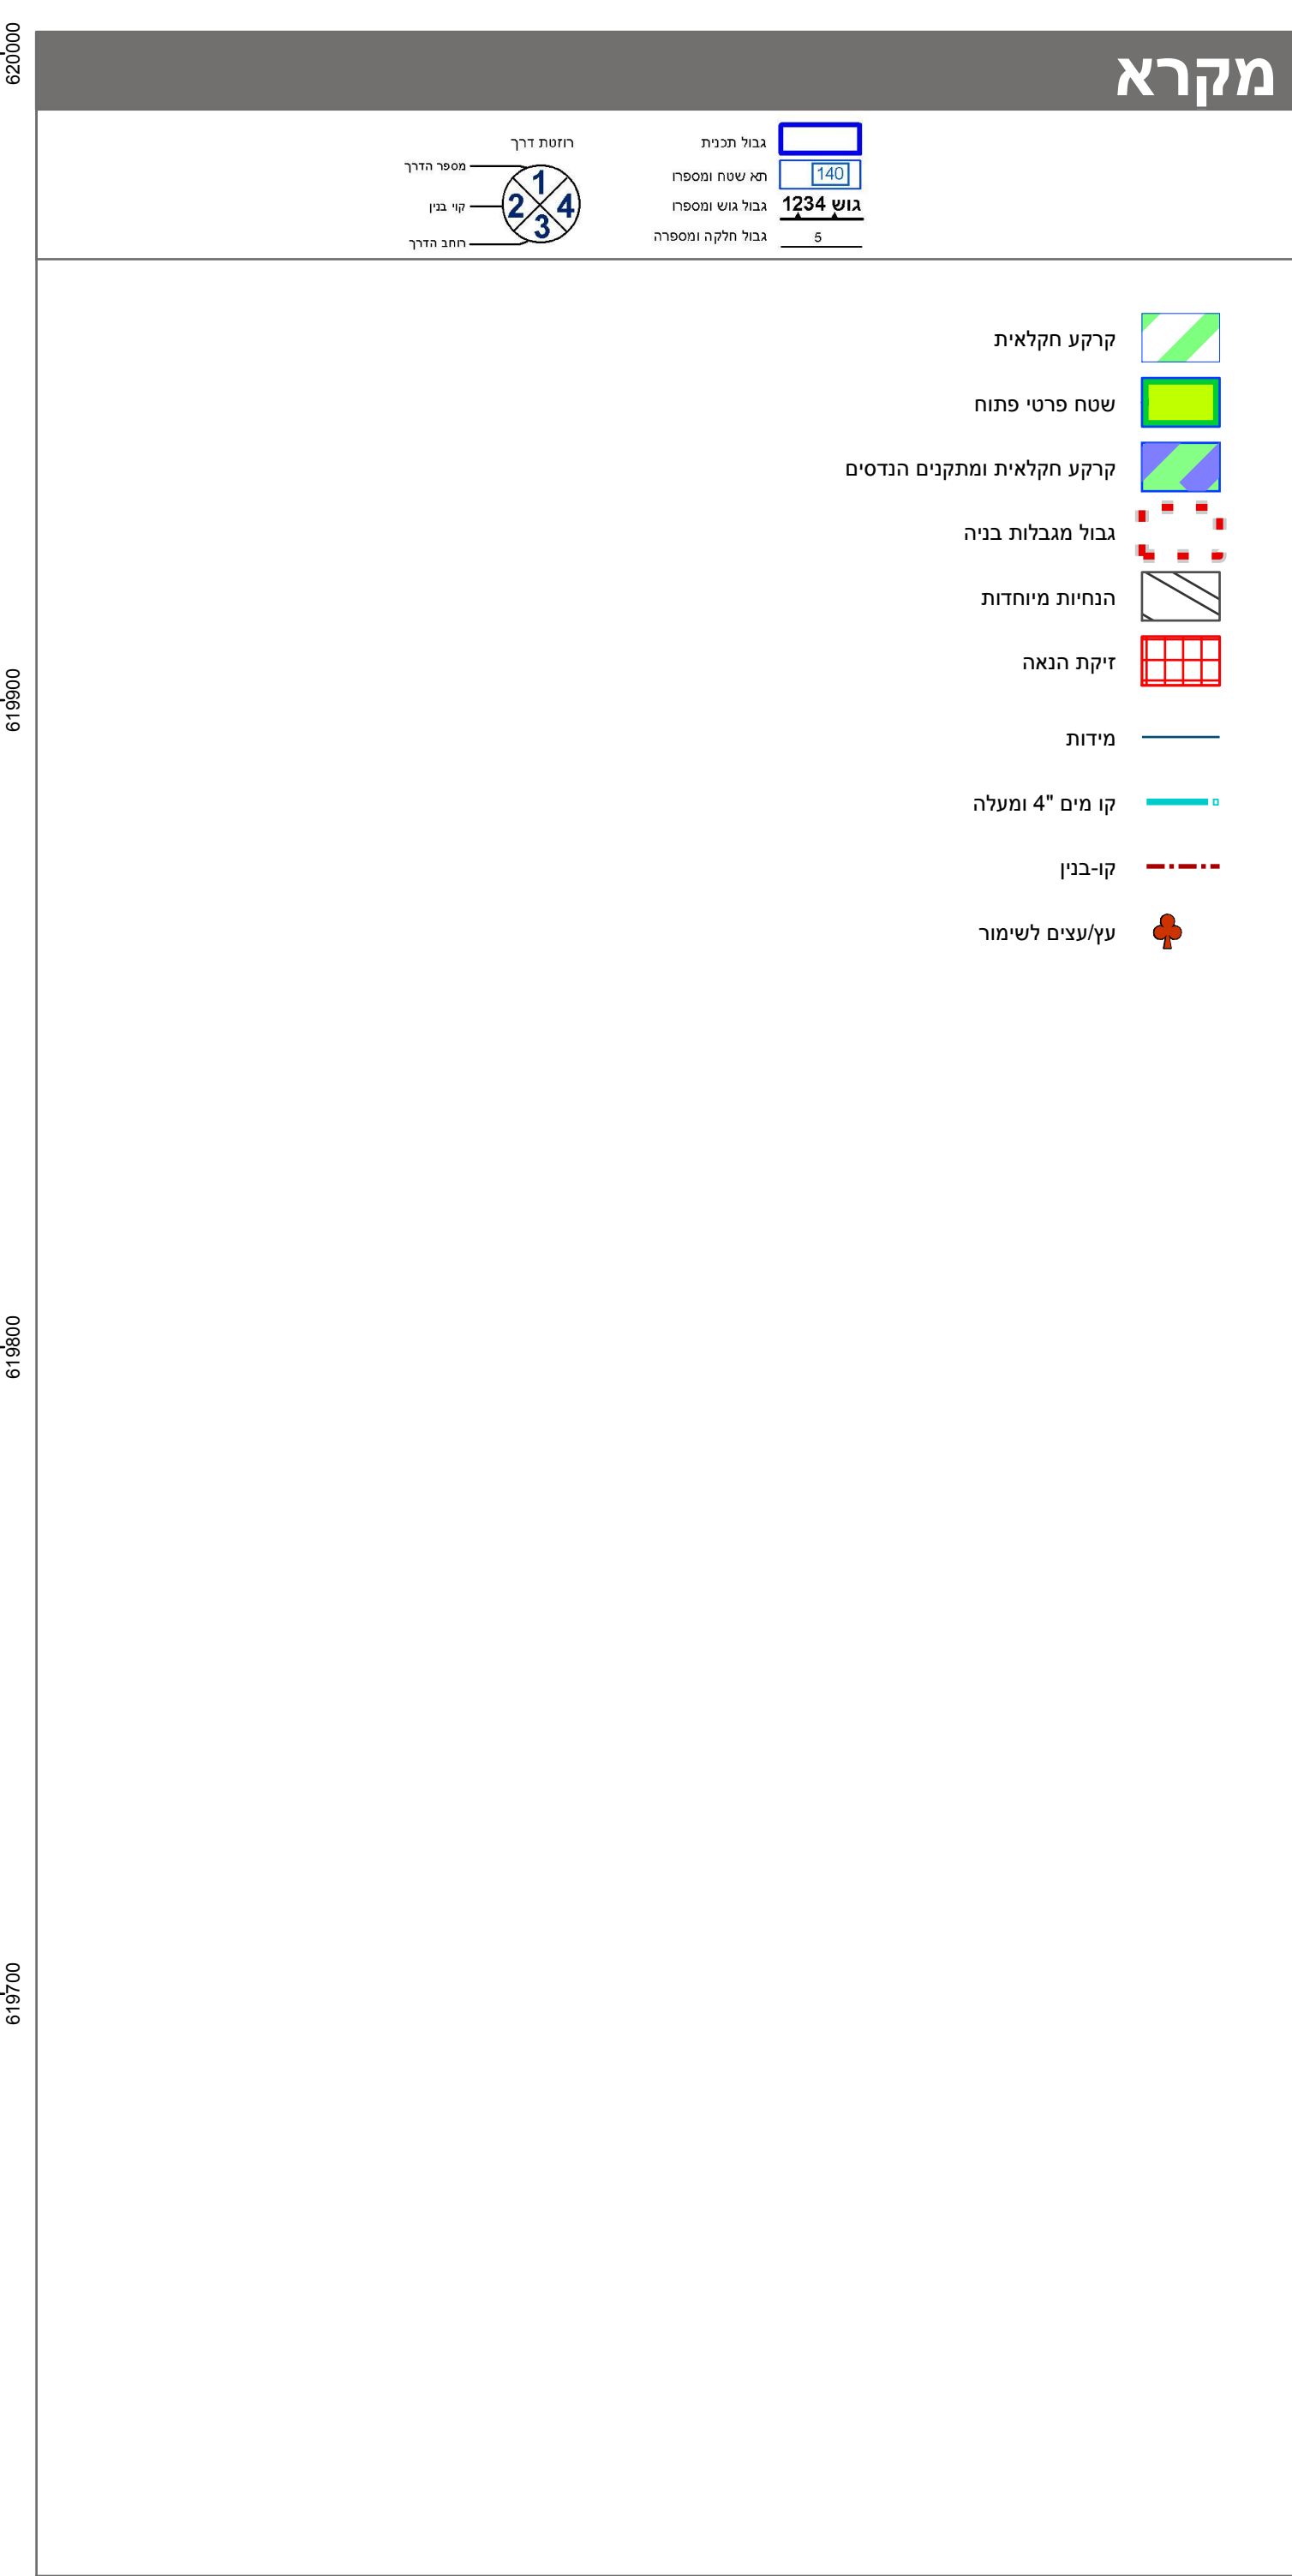

חוק התכנון והבנייה, התשכ"ה - 1965	
תכנית מפורטת	
מס' 632-0862813	
מתקן פוטו וולטאי נגבה	
תשריט מצב מוצע	
גיליון 1 מתוך 1	
מחוז	דרום
מרחב תכנון מקומי	יואב
רשות מקומית	יואב
ישוב	נגבה
תכנית בסמכות	מחוזית
איחוד וחלוקה	לא איחוד וחלוקה
היתרים או הרשאות	תכנית שמכווה לא ניתן להוציא היתרים או הרשאות
מונה תדפיס התשריט	21
מועד הפקה	18/01/2022
שטח התכנית	130.138 דונם קנה מידה 1:1000
אישורים בתכנית מס' 632-0862813	
מינהל התכנון	
חוק התכנון והבניה, התשכ"ה - 1965	
מחוז דרום	
הועדה המחוזית להתיישבות בים	
21/06/2021	
להפקיד את התכנית	
27/01/2022	
תשריך י"ר הועדה המחוזית	

שמות*	
מגיש התכנית	נאורה ליין
מגיש התכנית	מפעלים ואחזקות נגבה אגודה שיתופית חקלאית בע"מ
עורך ראשי	יעקב פישר
יזם	יזם יוניס
תאריך קבוצת דוראל משאבי אנרגיה מתחדשת בע"מ	

בעלי עניין בקרקע*

טבלת גושים וחלקות*	
מספר גוש	מספר חלקות
2863	5
2864	2, 19

* הרשמה המלאה מפורטת בהוראות התכנית / בהודעה שפורסמה בעיתונות וברשומות

הריני מצהיר בזאת כי המפה הטופוגרפית/המצבית המהווה רקע לתכנית זו, נערכה על ידי ביום 09.20.19 והיא הוכנה לפי הוראות נוהל מבא"ת ובהתאם להוראות החוק ולתקנות המודדים שבתוקף.

דיוק הקו הכחול והקדסטרי: קו כחול (בלבד) ברמה אנליטית

חלבי לביב	808
שם המודד	מספר רשיון
חתימה	תאריך