

המדידה קשורה לרשת גזרים ארצית
 המדידה קשורה לרשת גזרים ארצית ע"י נקודות

- 1. הערות:
- 2. המדידה קשורה לרשת גזרים ארצית

מקרא

מספר תוכנית: 101-0938373

תאריך: 17.02.2021

מספר חוק: 1965

מגורים: 3

ספירת נופש: 3

פדיות: -

קו בגין תחילתת קרקעי: -

קו בגין: -

חוק התכנון והבנייה, התשכ"ה - 1965

תכנית מתאר מקומית

מס' 101-0938373


הקמת בניין חדש למגורים בשכ' אום טובא-ירושלים

תשריט מצב מוצע	
מחוז	ירושלים
מרחב תכנון מקומי	ירושלים
רשות מקומית	ירושלים
ישוב	ירושלים
תכנית בסמכות	מחוזית
איחוד וחלוקה	איחוד ולא חלוקה בהסמכת כל הבעלים בכל תחום התכנית/בחלק מתחום התכנית
היתרים או הרשאות	תכנית שמכוחה ניתן להוציא היתרים או הרשאות
מונה תדפיס התשריט	3
מועד הפקה	31/01/2022
שטח התכנית	0.7756 דונם קנה מידה 1:250

אישורים בתכנית מס' 101-0938373

חוק התכנון והבניה, תשכ"ה - 1965

חתימה

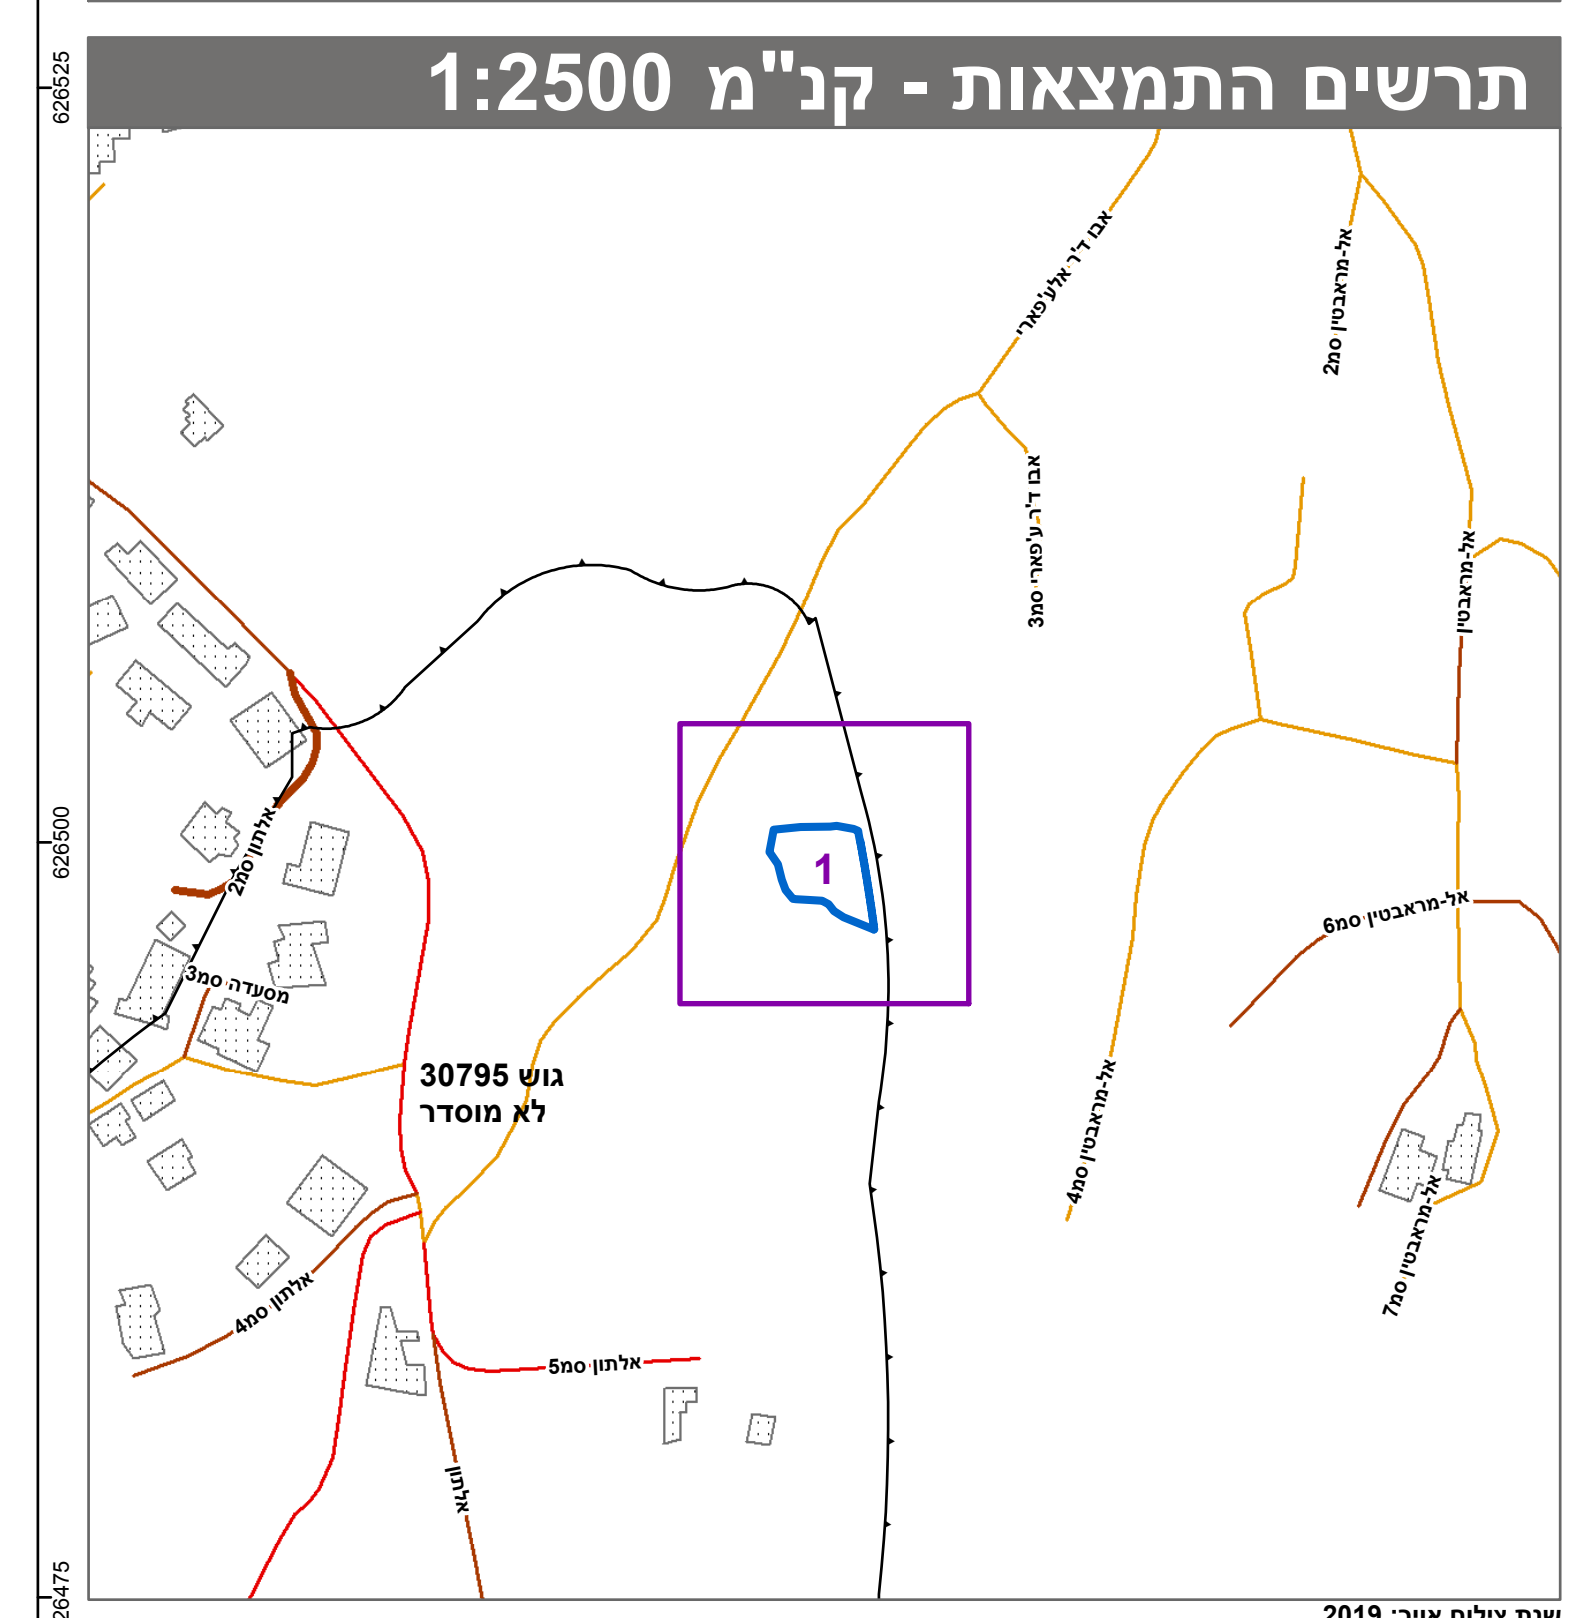

שמות*

מגיש התכנית	אתחוד תמארה
עורך ראשי	תאגיד: איתקאן שירות הנדסה
	תאגיד: איתקאן שירות הנדסה

בעלי ענין בקרקע*

טבלת גושים וחלקות*

מספר גוש	מספר חלקות	מספר חלקות	מספר חלקות
30795	1	2	1

* הרשימה המלאה מפורטת בהוראות התכנית / בהודעה שפורסמה בעיתונות וברשמות הרני מצהיר בזאת כי המפה הטופוגרפית/המצבית המהווה רקע לתכנית זו, נערכה על ידי ביום 17.02.2021 והיא הוכנה לפי הוראות נוהל מב"ת ובהתאם להוראות החוק ולתקנות המודדים שבתוקף. מדידה אנליטית מלאה ברמת תצ"ר משהדאי חליל 1196 מספר רישון מספר רישון חתימה תאריך