


27.70 מ"ס

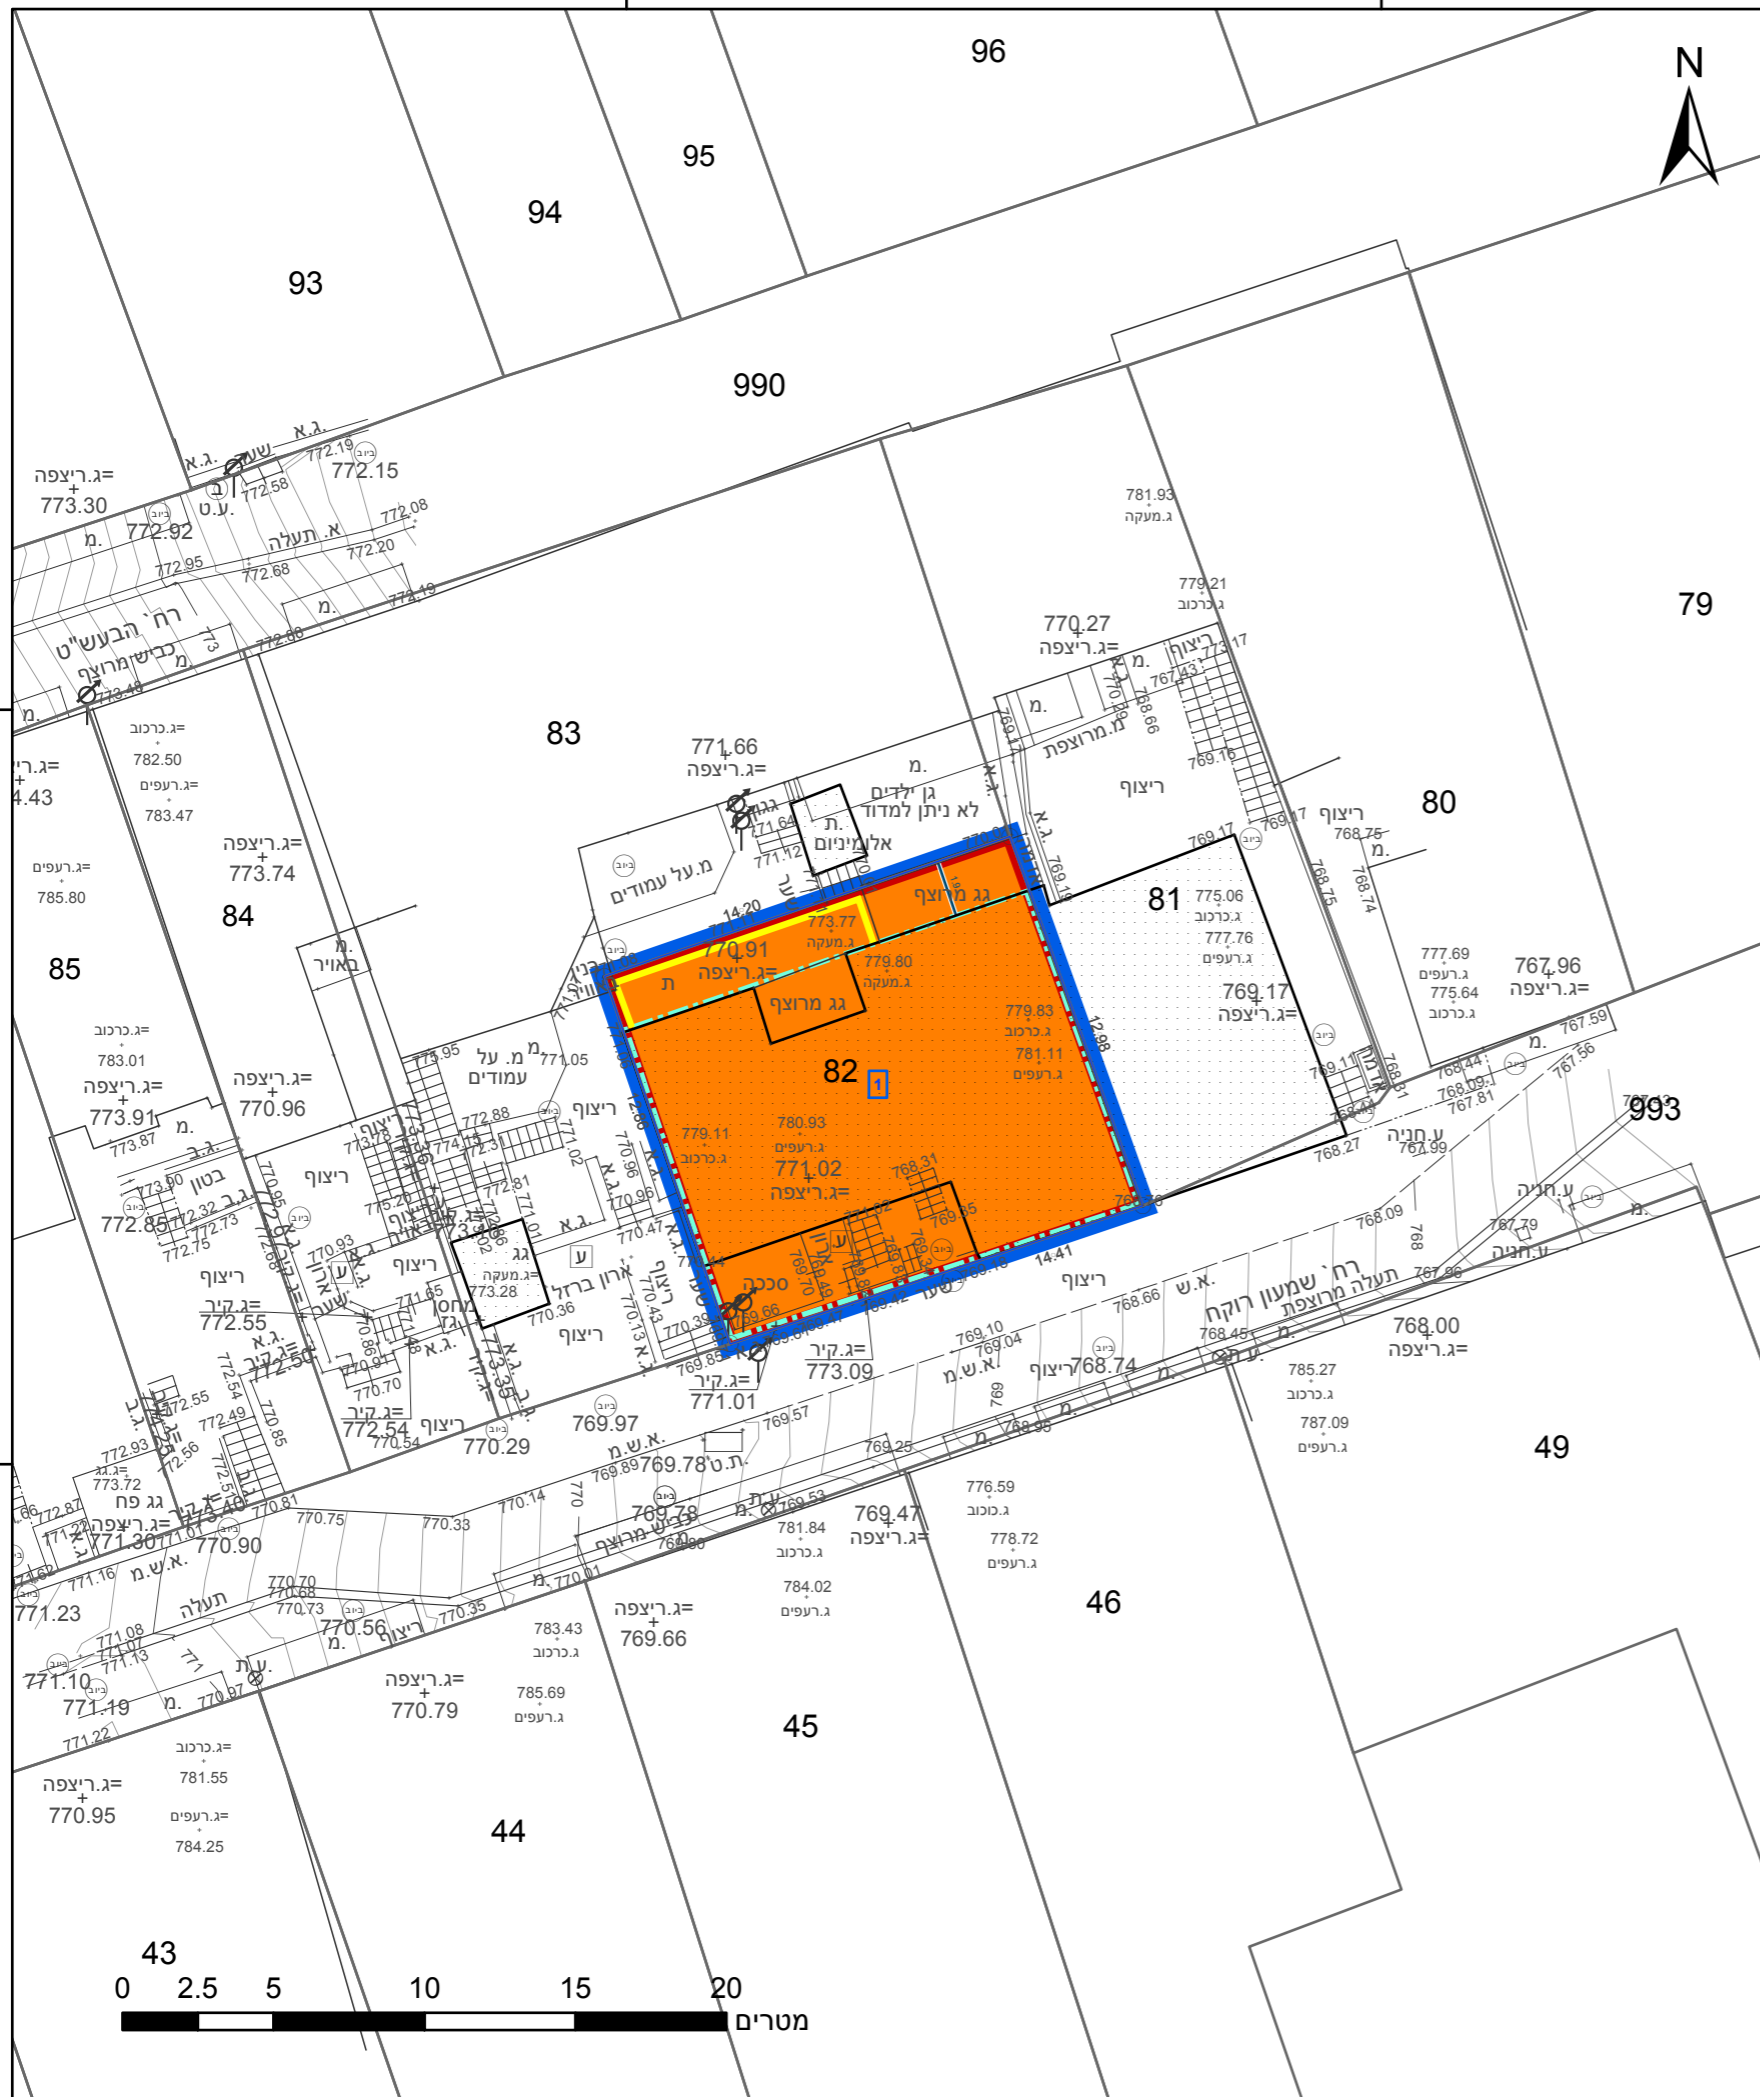

מקרא

גבול התכנית: 1234 גוש ומספרו
 גבול גוש ומספרו: 5
 תא שטח ומספרו: 1
 מספר הדרך: 2, 3, 4
 קווי בנין: 1, 2, 3, 4
 מחב הדרך: 1, 2, 3, 4

מגורים ד:

מידות:

להרסה:

קו בנין:

אישורים בתכנית מס' 101-0930016

מינהל התכנון

חוק התכנון והבניה, התשכ"ה - 1965
 מחוז ירושלים
 הוועדה המחוזית החליטה ביום: 05/09/2021
 להפקיד את התכנית: 01/06/2022

תאריך: יו"ר הוועדה המחוזית

הריני מצהיר בזאת כי המפה הטופוגרפית/המצבית המהווה רקע לתכנית זו, נערכה על ידי ביום 19.07.20 והיא הוכנה לפי הוראות נוהל מב"ת ובהתאם להוראות החוק ולתקנות המודדים שבתוקף. דיוק הקו הכחול והקדסטר: מדידה אנליטית מלאה ברמת תצ"ר

502 מספר רישון
 אלסטר ראובן שם המודד
 תאריך חתימה

חוק התכנון והבניה, התשכ"ה - 1965
תכנית מתאר מקומית
מס' 101-0930016
תוספת קומה והרחבות דיור רח' שמעון
רוקח 15 ירושלים

תשריט מצב מוצע גיליון 1 מתוך 1

מחוז	ירושלים
מרחב תכנון מקומי	ירושלים
רשות מקומית	ירושלים
ישוב	ירושלים

תכנית בסמכות	מחוזית
איחוד וחלוקה	ללא איחוד וחלוקה
היתרים או הרשאות	תכנית שמכוח ניתן להוציא היתרים או הרשאות
מונה תדפיס התשריט	8
מועד הפקדה	28/04/2022
שטח התכנית	0.189 דונם קנה מידה 1:250

שמות*

מגיש תכנית	משה נפתלי טיטלבוים
מגיש תכנית	תאגיד פעילי לוס
מגיש תכנית	תאגיד ליה בריום
מגיש תכנית	תאגיד דוד שפר
מגיש תכנית	תאגיד רבקה שפר
מגיש תכנית	תאגיד חיים בריום
עורך ראשי	אוריה שוחט

בעלי ענין בקרקע*

מספר גוש	30087
מספר חלק	82
מספר חלקות בשלמותן	
מספר חלקות בחלקיותן	

טבלת גושים וחלקות*

מספר גוש	30087
מספר חלק	82
מספר חלקות בשלמותן	
מספר חלקות בחלקיותן	



שנת צילום אוויר: 2019