


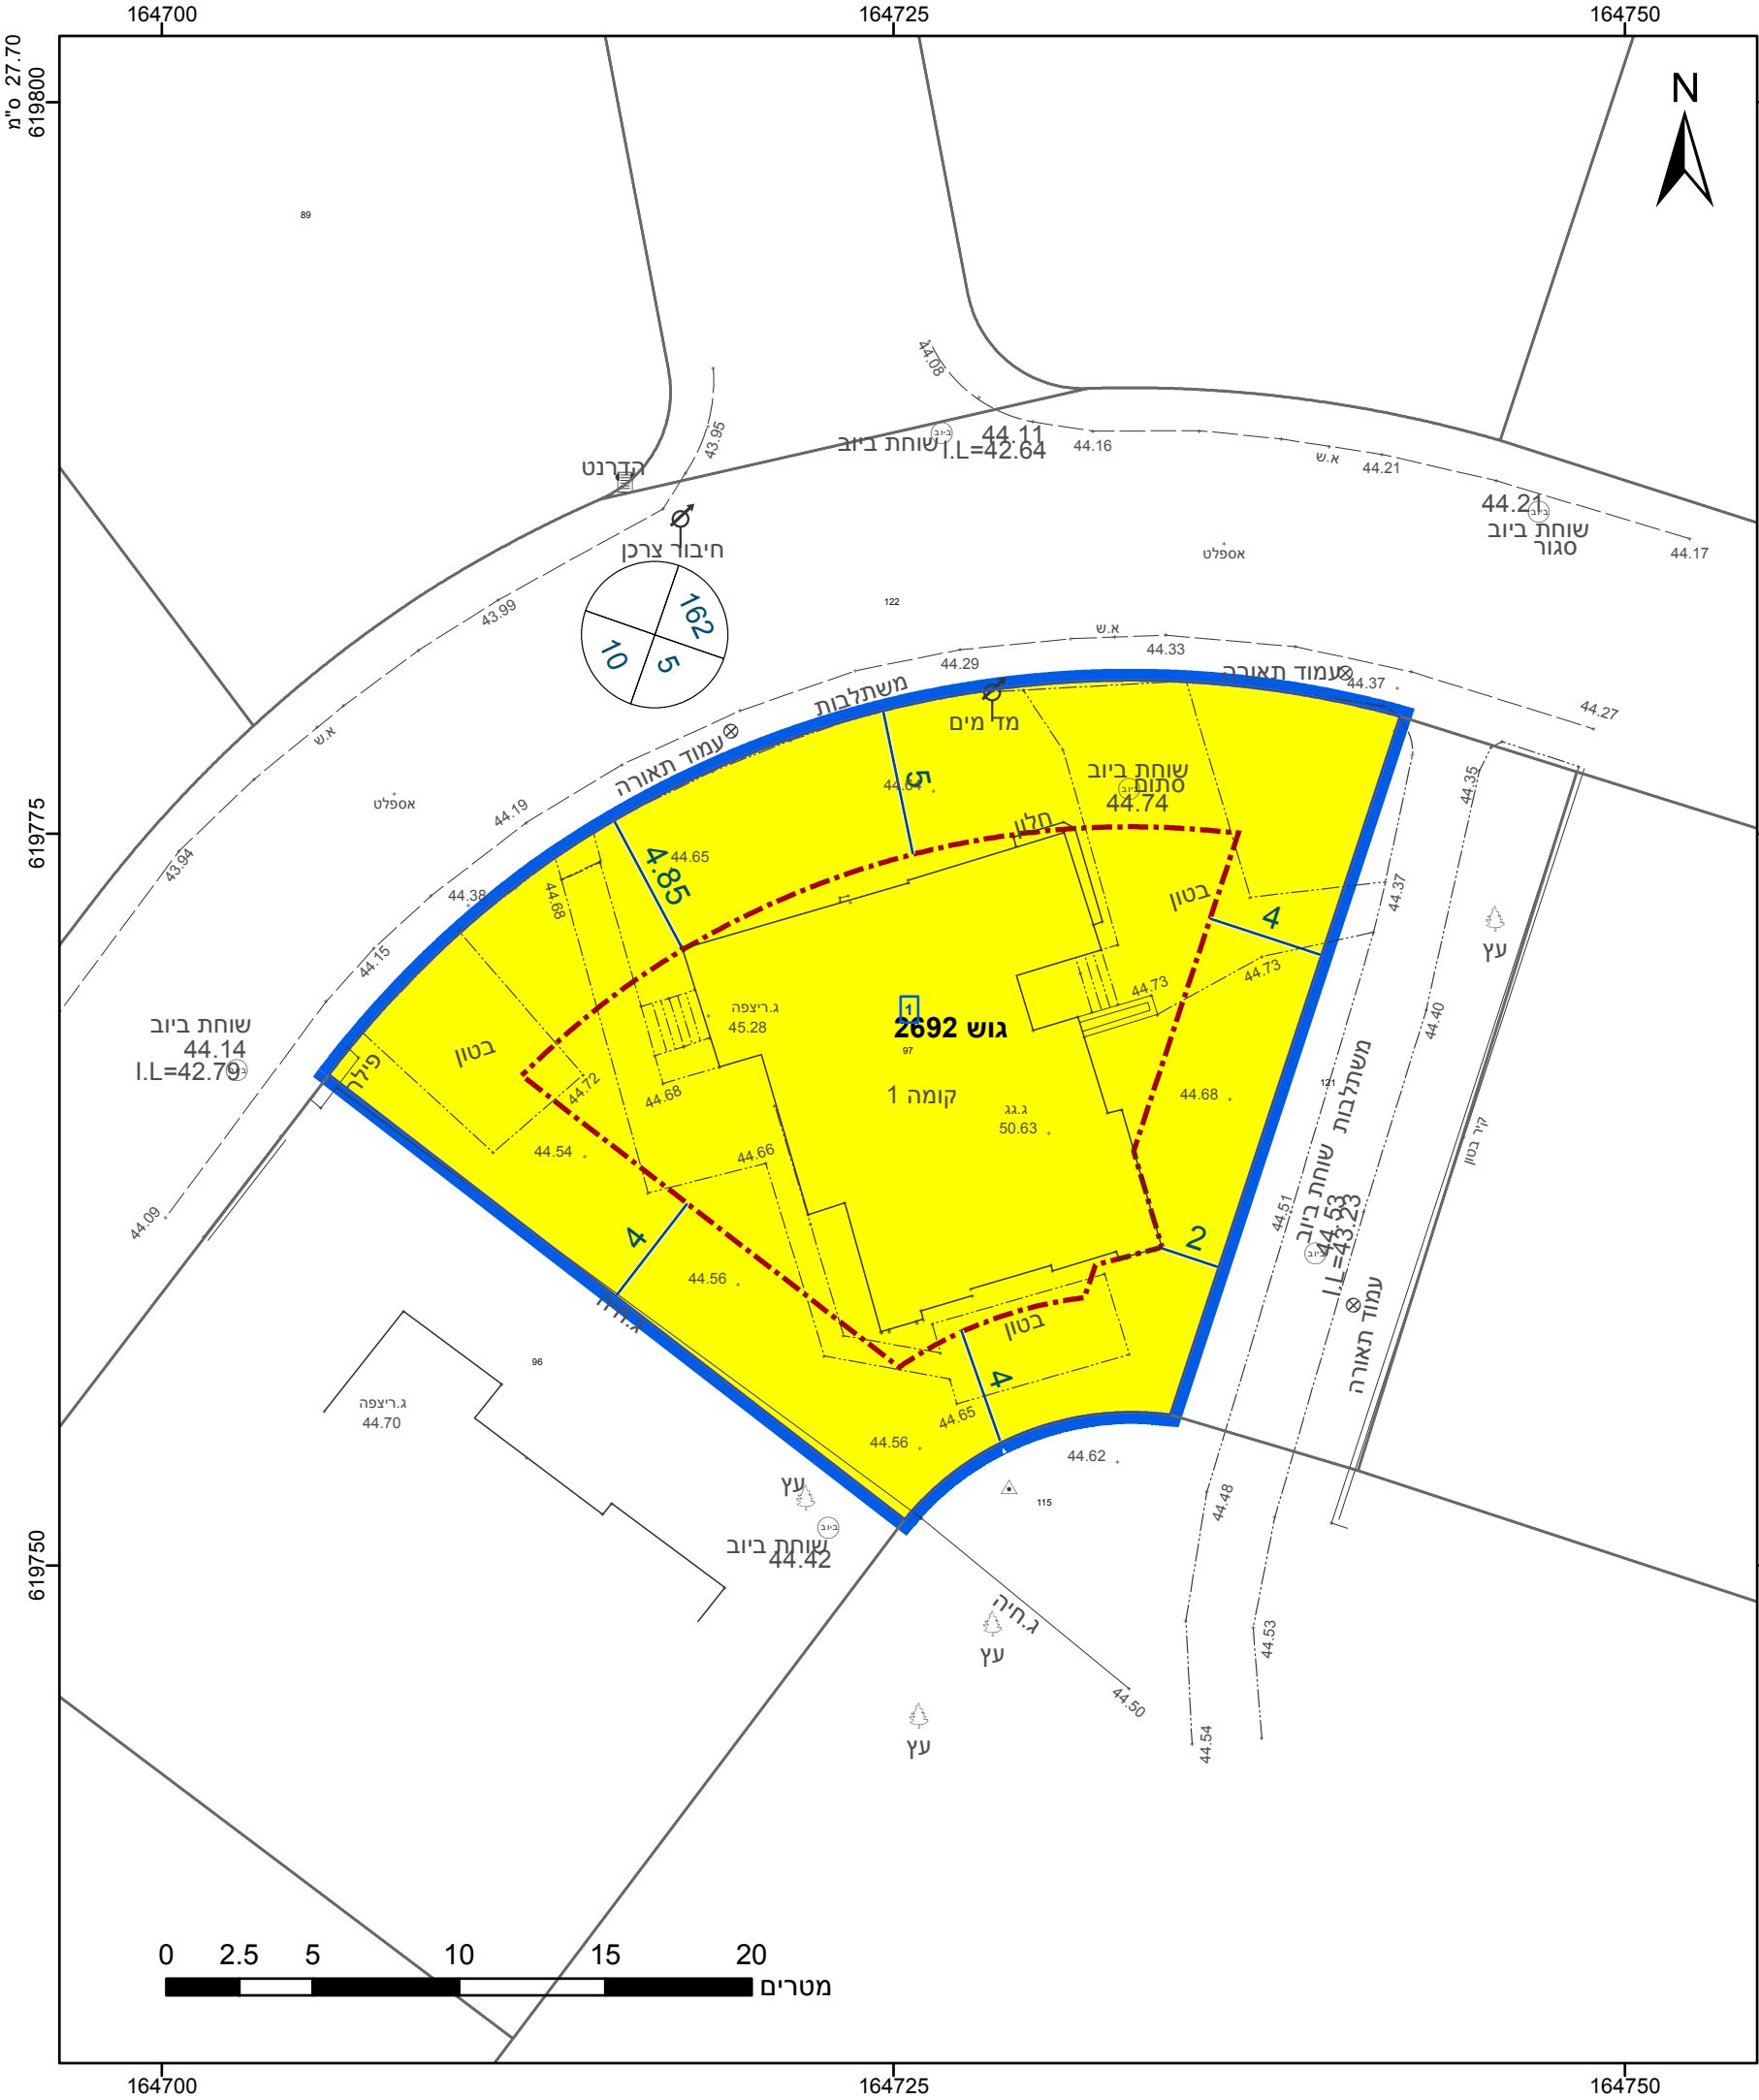

מקרא

גבול התכנית

גוש 1234

גבול גוש ומספרו

5

תא שטח ומספרו

1

מספר הדרך

קווי בנין

רחב הדרך

מגורים א

מידות

קו-בנין

שמות*

מגיש תכנית

עורך ראשי

הריני מצהיר בזאת כי המפה הטופוגרפית/המצבית המהווה רקע לתכנית זו, נערכה על ידי ביום 26.10.2020 והיא הוכנה לפי הוראות נוהל מבא"ת ובהתאם להוראות החוק ולתקנות המודדים שבתוקף. דיוק הקו הכחול והקדסטר: מדידה אנליטית מלאה ברמת תצ"ר

א.שיאון

שם המודד

477

מספר רשיון

תאריך

חתימה

אישורים בתכנית מס' 633-0916478

חוק התכנון והבנייה, התשכ"ה - 1965	
תכנית מפורטת	
מס' 633-0916478	
שינוי קו בנין - ברכיה 205	
תשריט מצב מוצע	
גיליון 1	מתוך 1
מחוז	דרום
מרחב תכנון מקומי	חוף אשקלון
רשות מקומית	חוף אשקלון
ישוב	ברכיה
תכנית בסמכות	מקומית
איחוד וחלוקה	ללא איחוד וחלוקה
היתרים או הרשאות	תכנית שמכוחה ניתן להוציא היתרים או הרשאות
מונה תדפיס התשריט	6
מועד הפקה	03/10/2021
שטח התכנית	0.638 דונם
קנה מידה	1:250
שמות*	
מגיש תכנית	זינה חדר תאגיד:
עורך ראשי	בנימין כהן תאגיד: כהן בנימין-אדריכלים

בעלי עניין בקרקע*

טבלת גושים וחלקות*			
מספר גוש	חלק/ כל הגוש	מספרי חלקות בשלמותן	מספרי חלקות בחלקיותן
2692	חלק 97		



שנת צילום אויר: 2019