


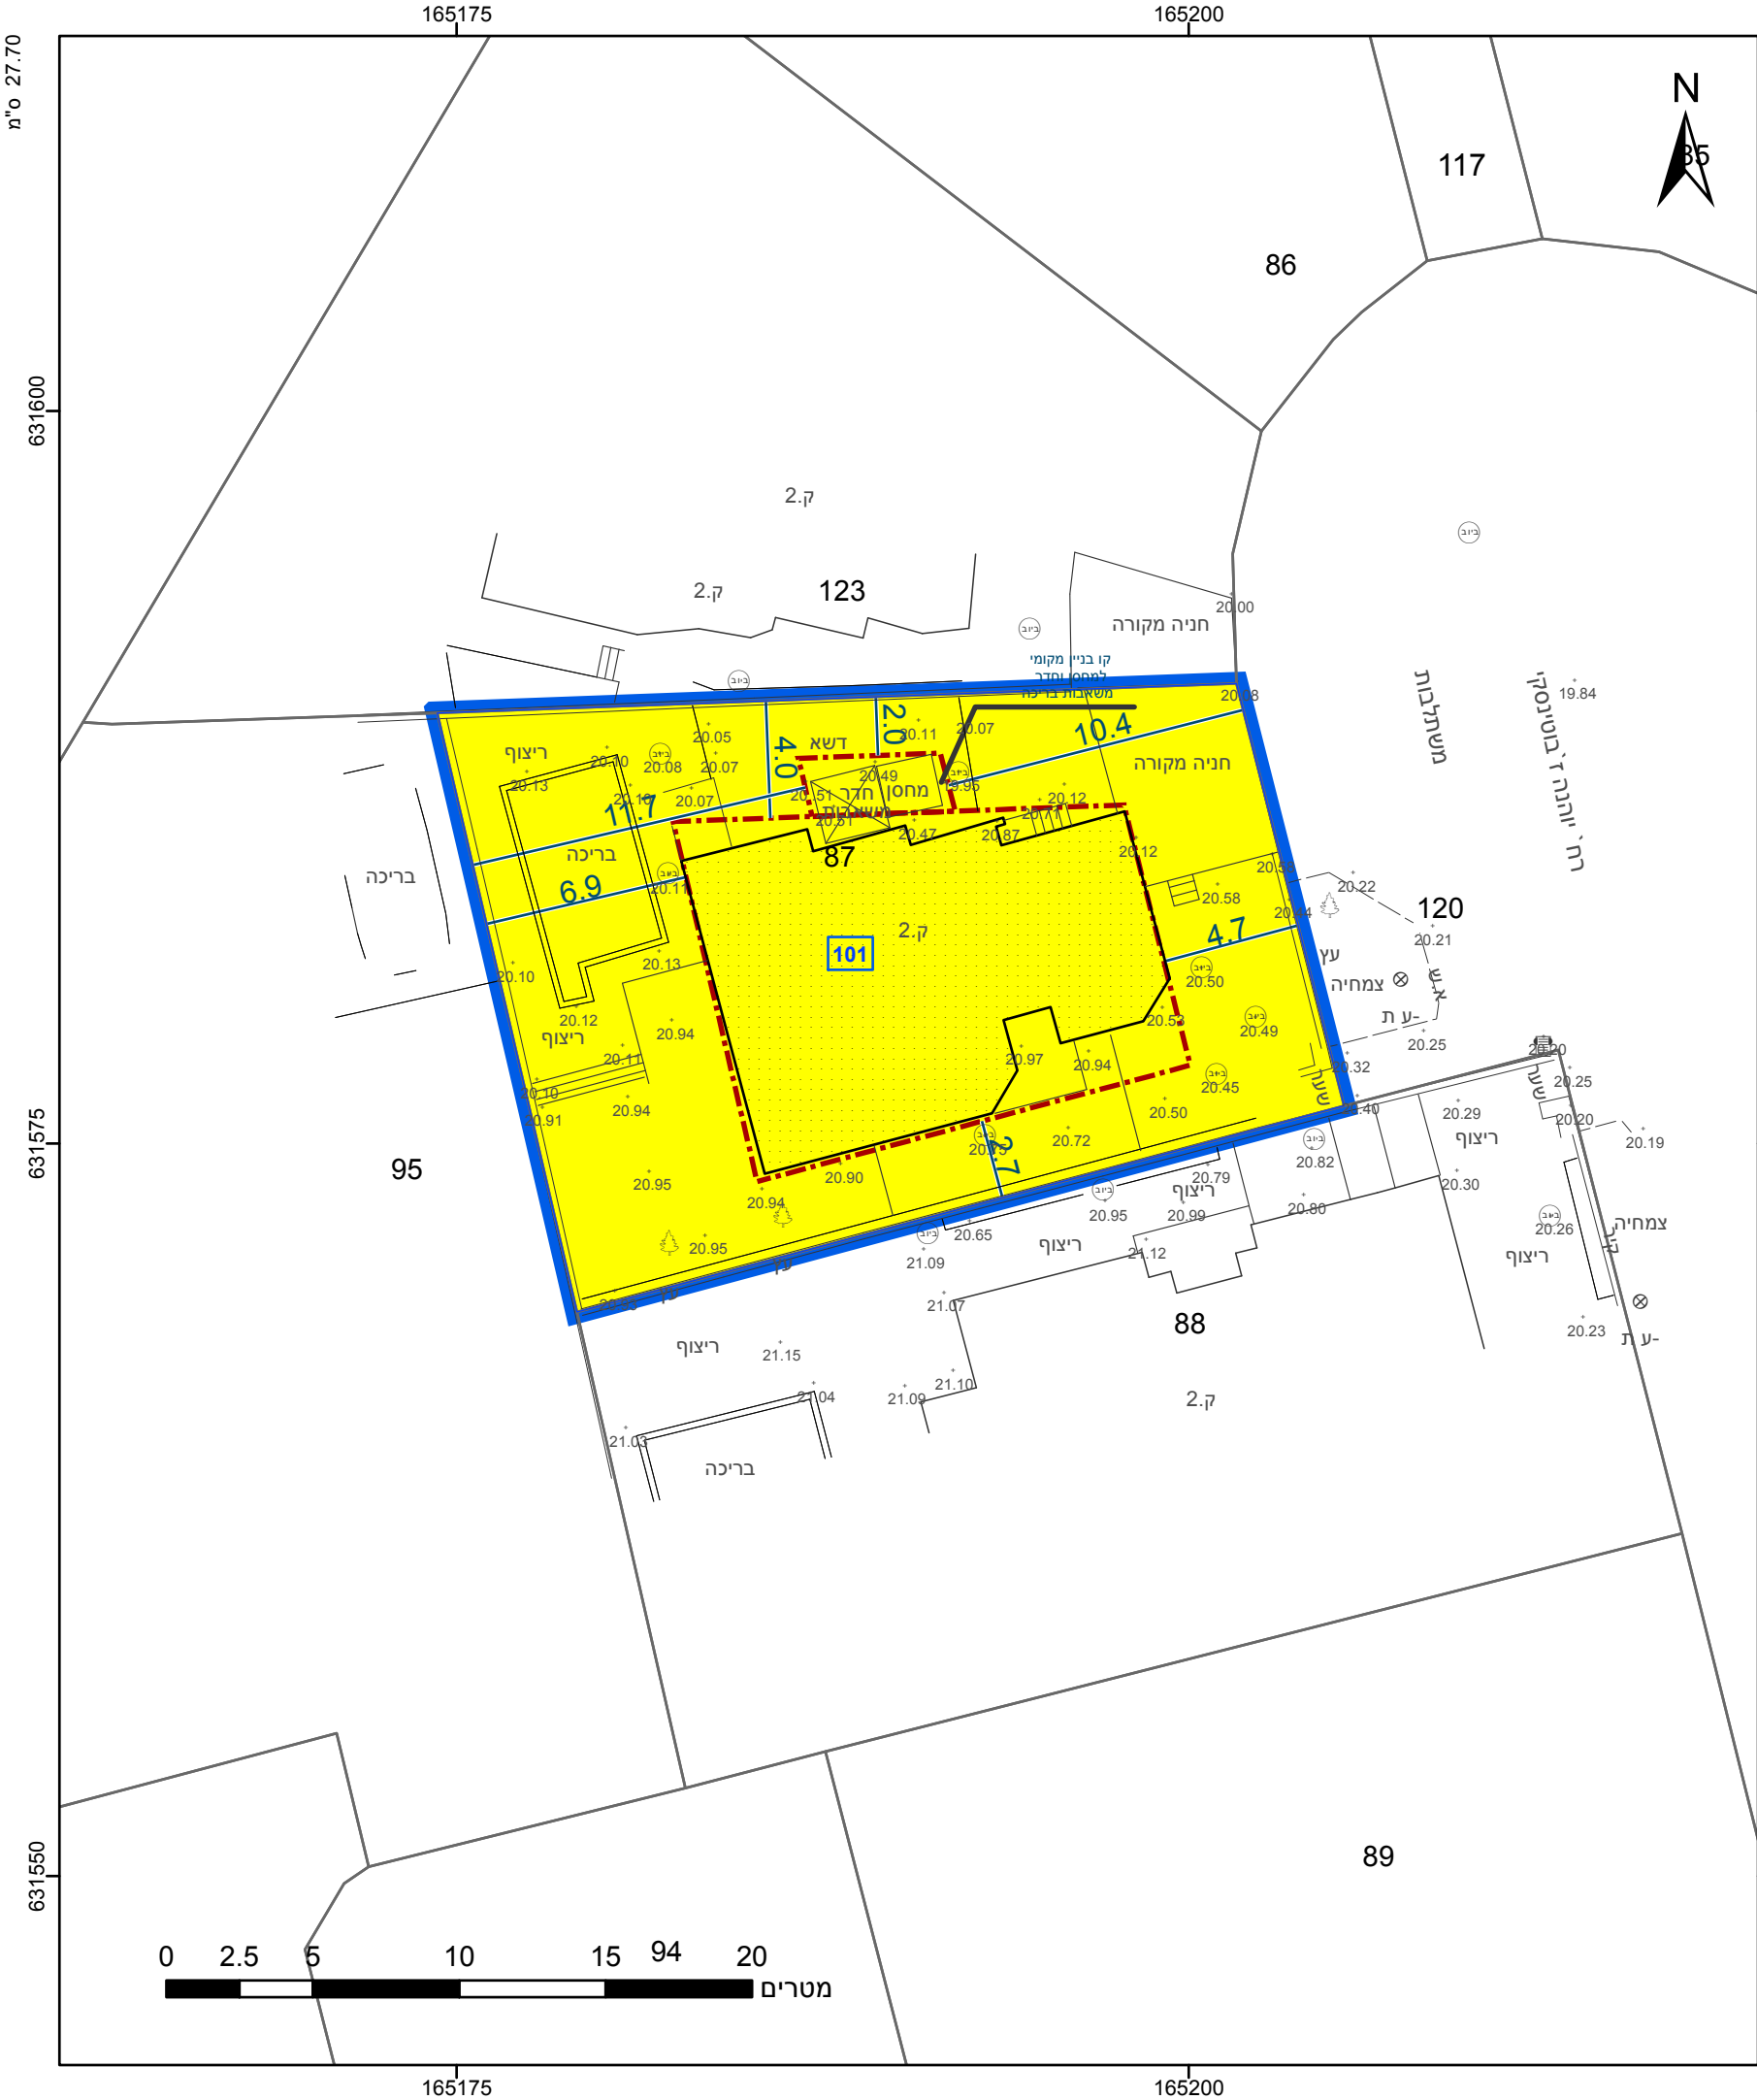

מקרא

גבול התכנית

גוש 1234

גבול גוש ומספרו

5

תא שטח ומספרו

1

מספר הדרך

קווי בנין

רחב הדרך

מגורים א

קו-בנין

קו עזר

מידות

603-1029743

603-1029743

הריני מצהיר בזאת כי המפה הטופוגרפית/המצבית המהווה רקע לתכנית זו, נערכה על ידי ביום 04/07/2021 והיא הוכנה לפי הוראות נוהל מבא"ת ובהתאם להוראות החוק ולתקנות המודדים שבתוקף. דיוק הקו הכחול והקדסטר: קו כחול (בלבד) ברמה אנליטית

1239

מספר רשיון

תאריך

לאוניד ברנביץ

שם המודד

חתימה

חוק התכנון והבנייה, התשכ"ה - 1965	
תכנית מפורטת	
מס' 603-1029743	
שינוי קווי בניין ברח' יוהנה ד'בוטינסקי, רובע ט"ו, אשדוד	
תשריט מצב מוצע	
גיליון 1	מתוך 1
מחוז	דרום
מרחב תכנון מקומי	אשדוד
רשות מקומית	אשדוד
ישוב	אשדוד
תכנית בסמכות	מקומית
איחוד וחלוקה	ללא איחוד וחלוקה
היתרים או הרשאות	תכנית שמכוחה ניתן להוציא היתרים או הרשאות
מונה תדפיס התשריט	19
מועד הפקדה	02/01/2023
שטח התכנית	0.482 דונם
קנה מידה	1:250
שמות*	
מגיש תכנית	קרן גל
מגיש תכנית	תאגיד: שלומי גל
עורך ראשי	דניס ויסר
	תאגיד: דניס ויסר אדריכלית

טבלת גושים וחלקות*			
מספר גוש	חלק/כל הגוש	מספרי חלקות בשלמותן	מספרי חלקות בחלקיותן
2497	חלק	87	



שנת צילום אוויר: 2019