
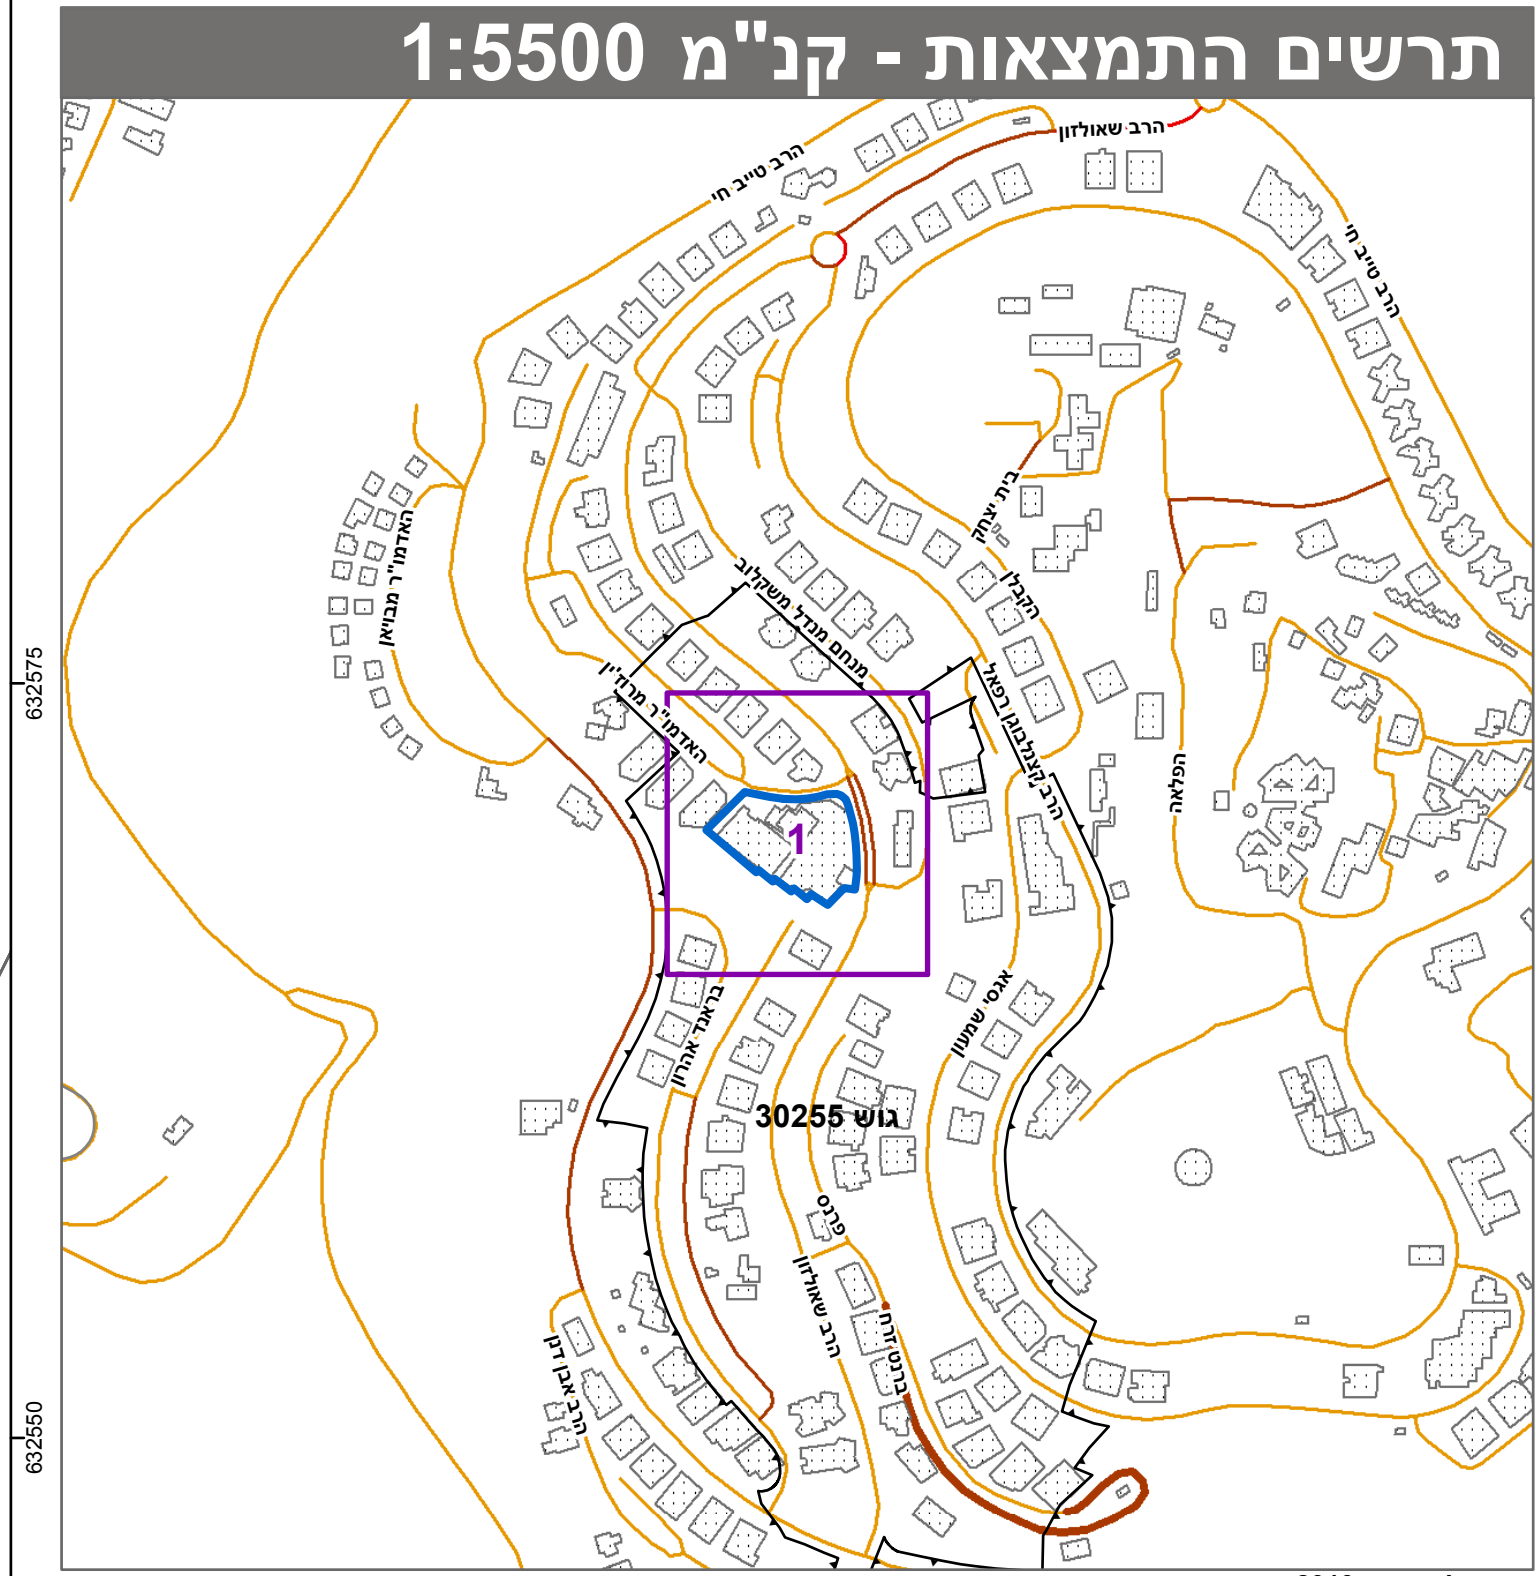


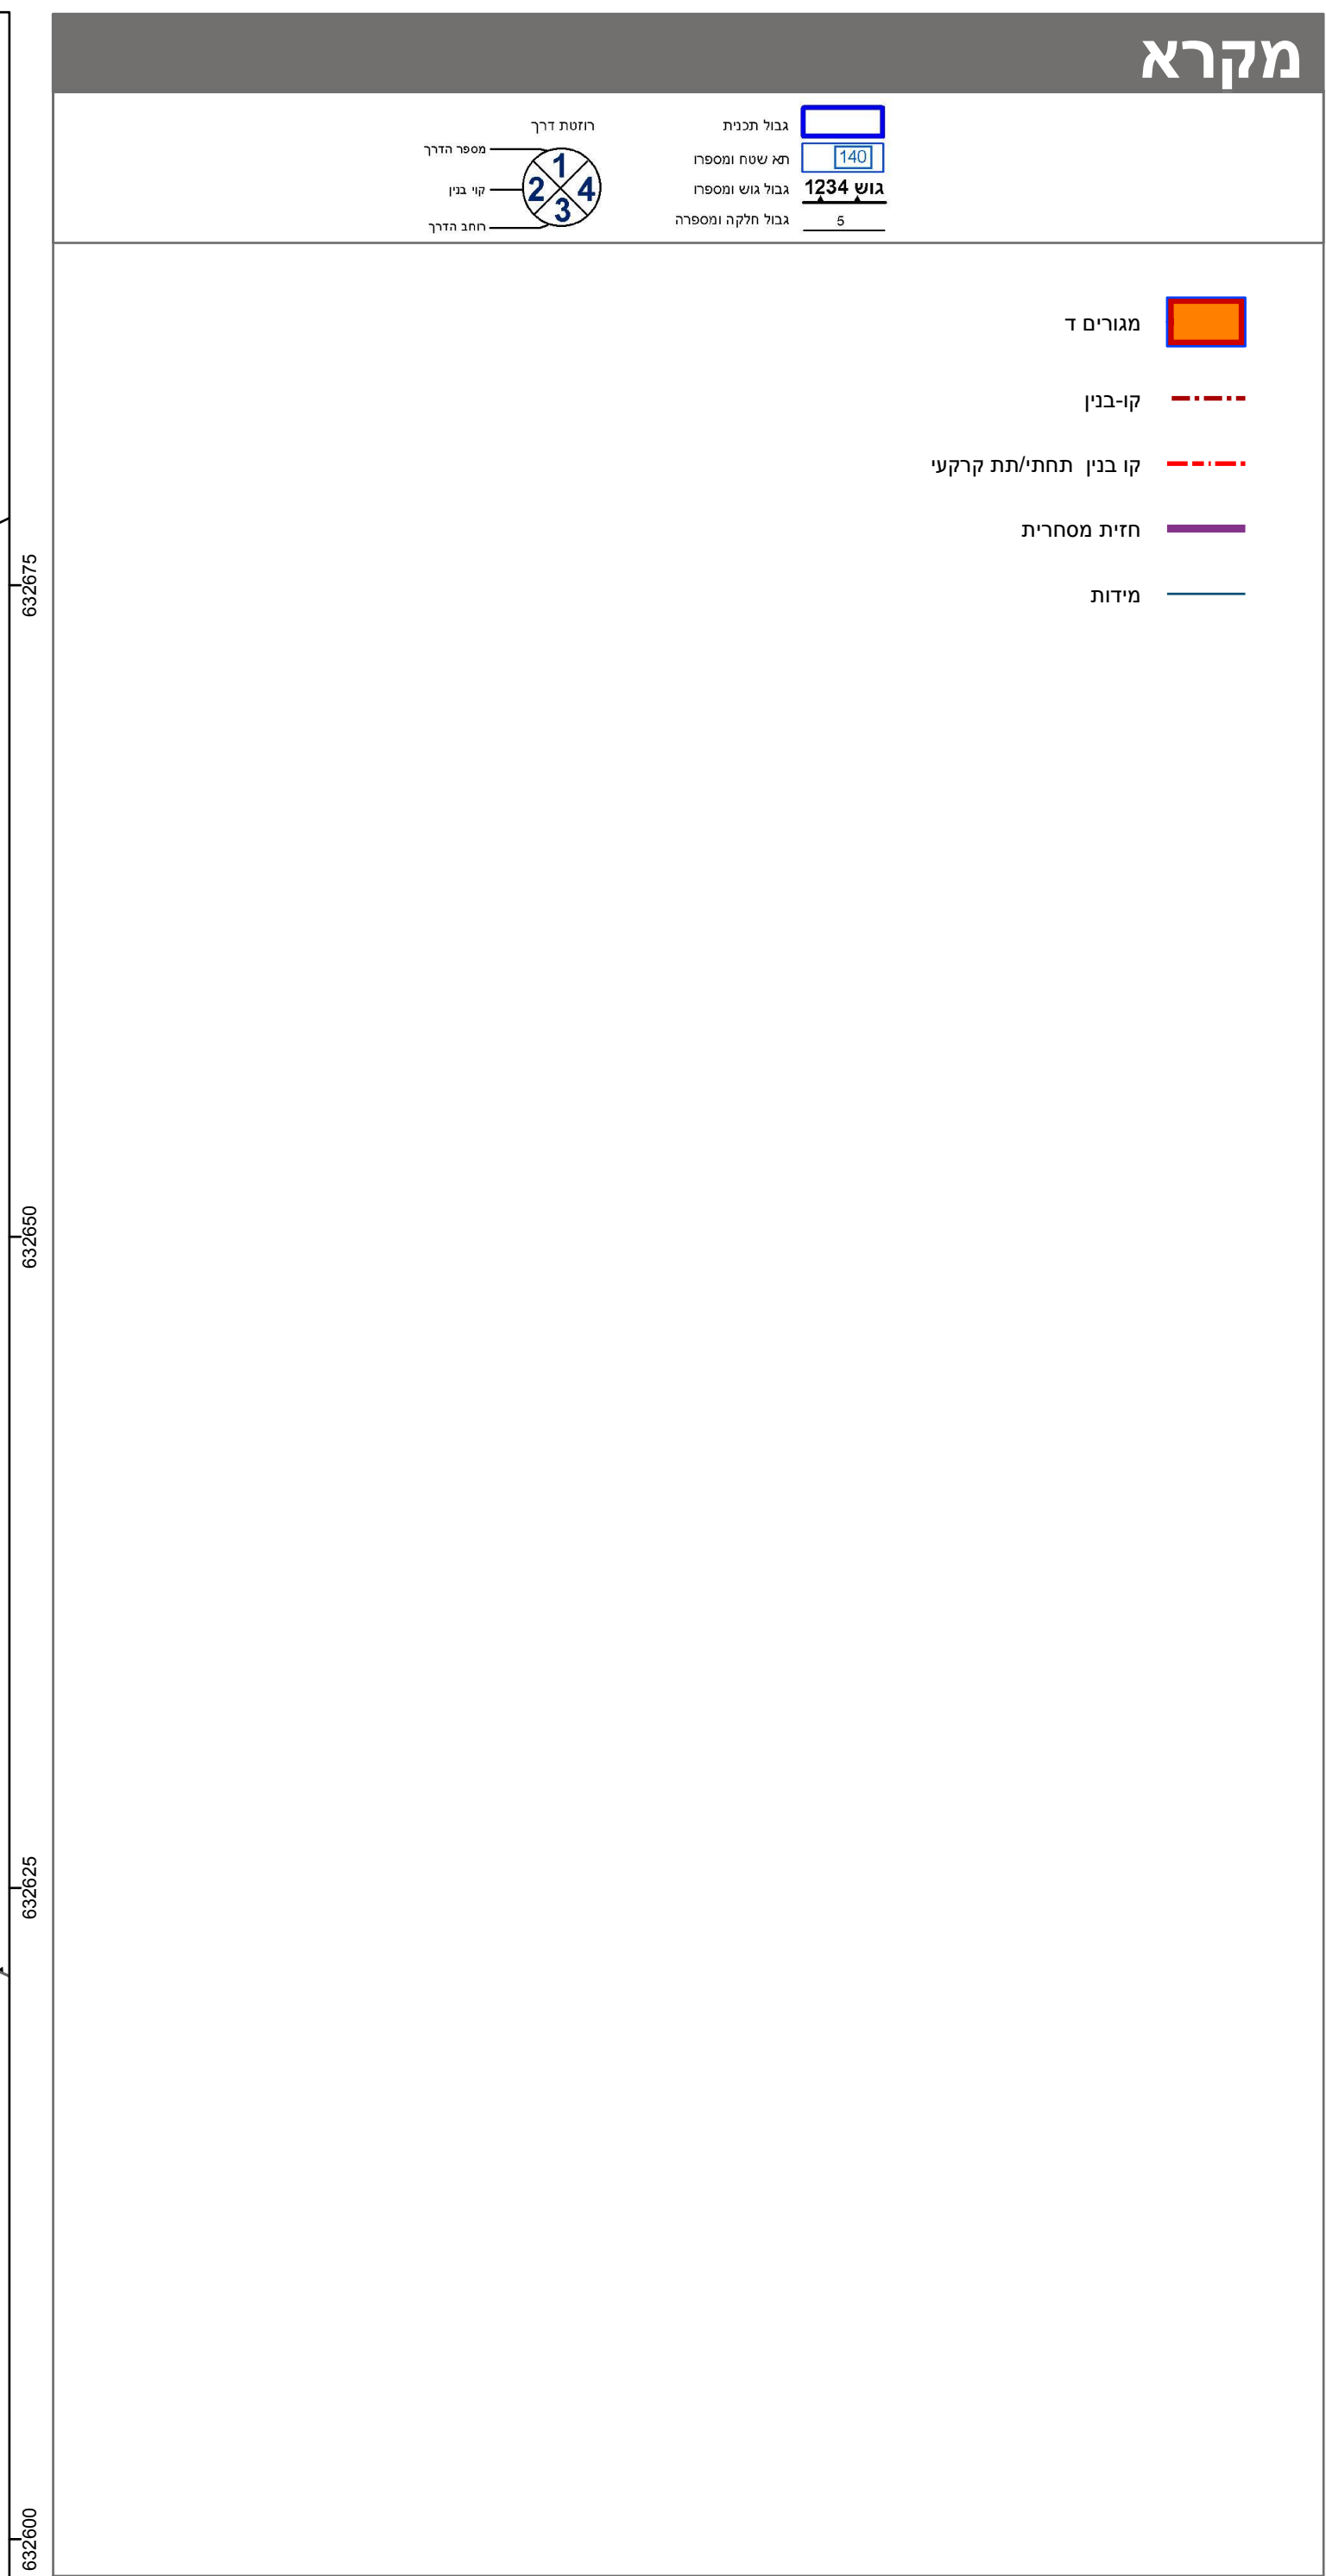

חוק התכנון והבניה, התשכ"ה - 1965 תכנית מתאר מקומית	
מס' 101-0590703	
תוספת בניה לשם הרחבות יח"ד ותוספת יח"ד חדשות ברחוב שאולזון 56 ב-ים	
תשריט מצב מוצע	גיליון 1 מתוך 1
מחוז	ירושלים
מרחב תכנון מקומי	ירושלים
רשות מקומית	ירושלים
ישוב	ירושלים
תכנית בסמכות	מחוזית
איחוד וחלוקה	ללא איחוד וחלוקה
היתרים או הרשאות	תכנית שמכוחה ניתן להוציא היתרים או הרשאות
מונה תדפיס התשריט	15
מועד הפקה	28/12/2022
שטח התכנית	5.986 דונם קנה מידה 1:250
אישורים בתכנית מס' 101-0590703	
מינהל התכנון חוק התכנון והבניה, התשכ"ה - 1965 מחוז ירושלים הועדה המחוזית להתיישבות להפקיד את התכנית 15/01/2023 תשריך י"ר הועדה המחוזית	

שמות*	
מגיש התכנית	אפרת מיכל מלכה תאגיד:
מגיש התכנית	מוריה קדם תאגיד:
עורך ראשי	אוריה שוחט תאגיד:

טבלת גושים וחלקות*			
מספר גוש	כל הגוש	מספר חלקות בשלמותן	מספר חלקות בחלקיתן
30255	חלק	111	

* הרשמה המלאה מפורטת בהוראות התכנית / בהודעה שפורסמה בעיתונות וברשומות

הריני מצהיר בזאת כי המפה הטופוגרפית/המצבית המהווה רקע לתכנית זו, נערכה על ידי ביום 20.06.17 והיא הוכנה לפי הוראות נוהל מבא"ת ובהתאם להוראות החוק ולתקנות המודדים שבתוקף.

דיוק הקו הכחול והקדסטט: מדידה אנליטית מלאה ברמת תצ"ר

אלסטר ראובן
502
מספר רישיון

שם המודד

חתימה

תאריך

