
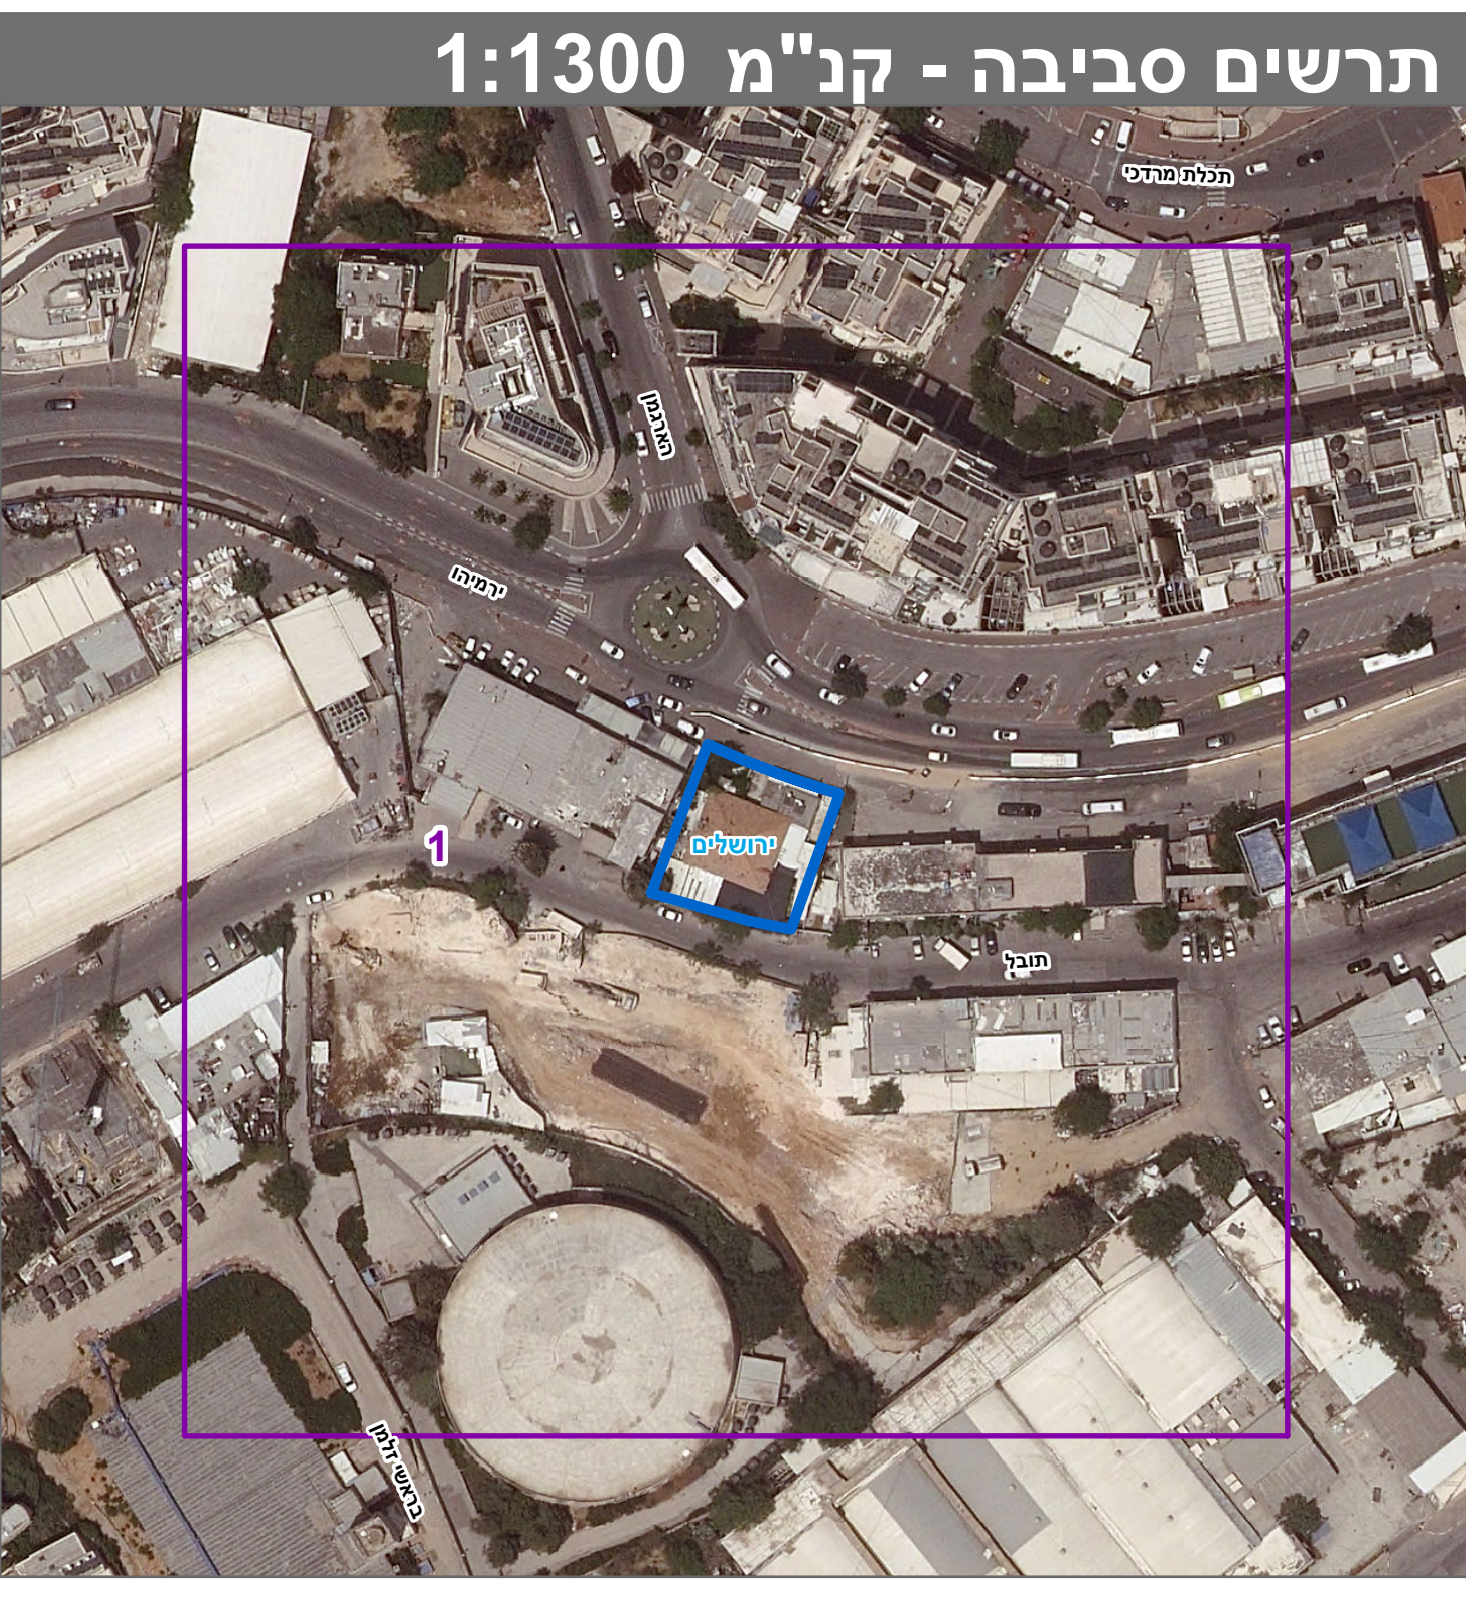
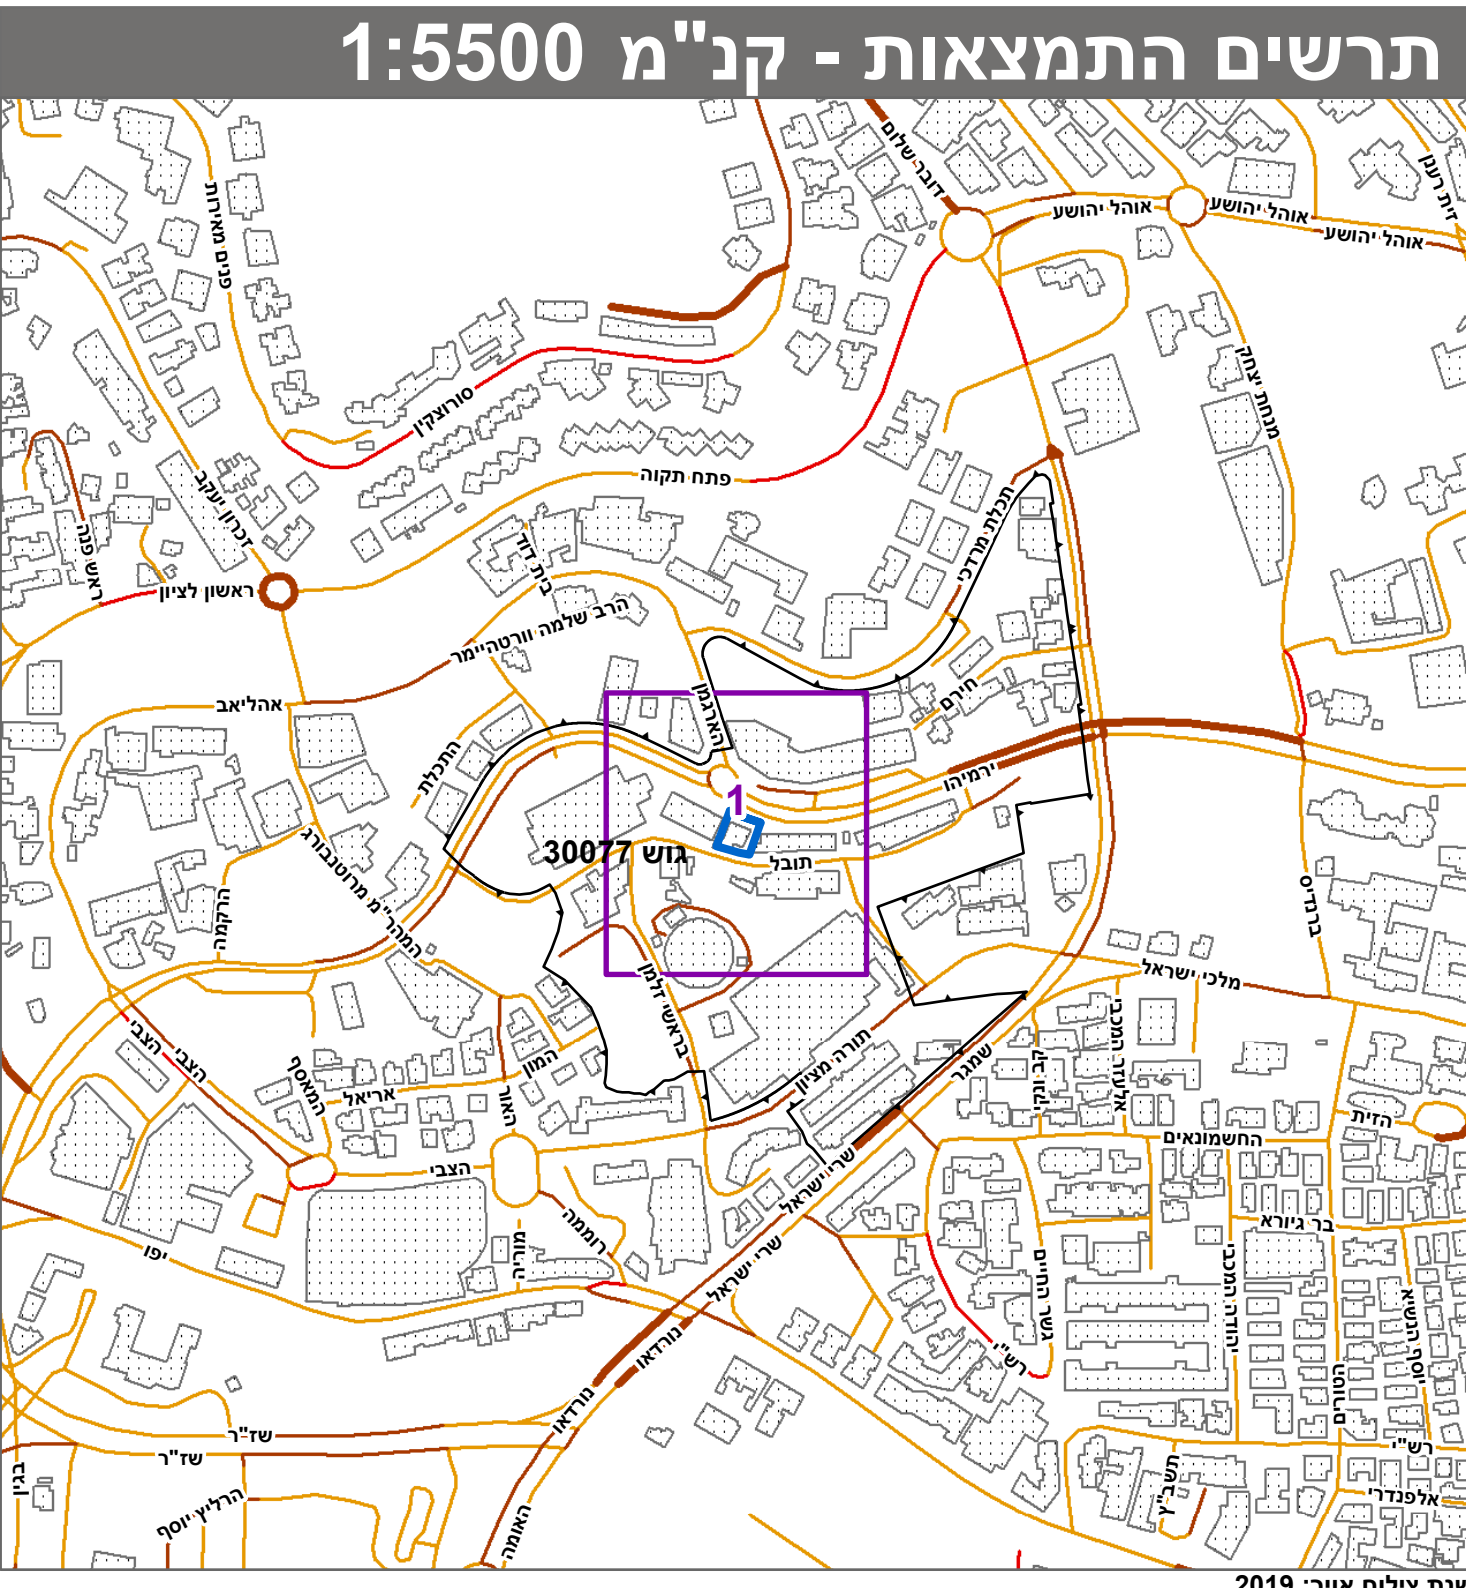


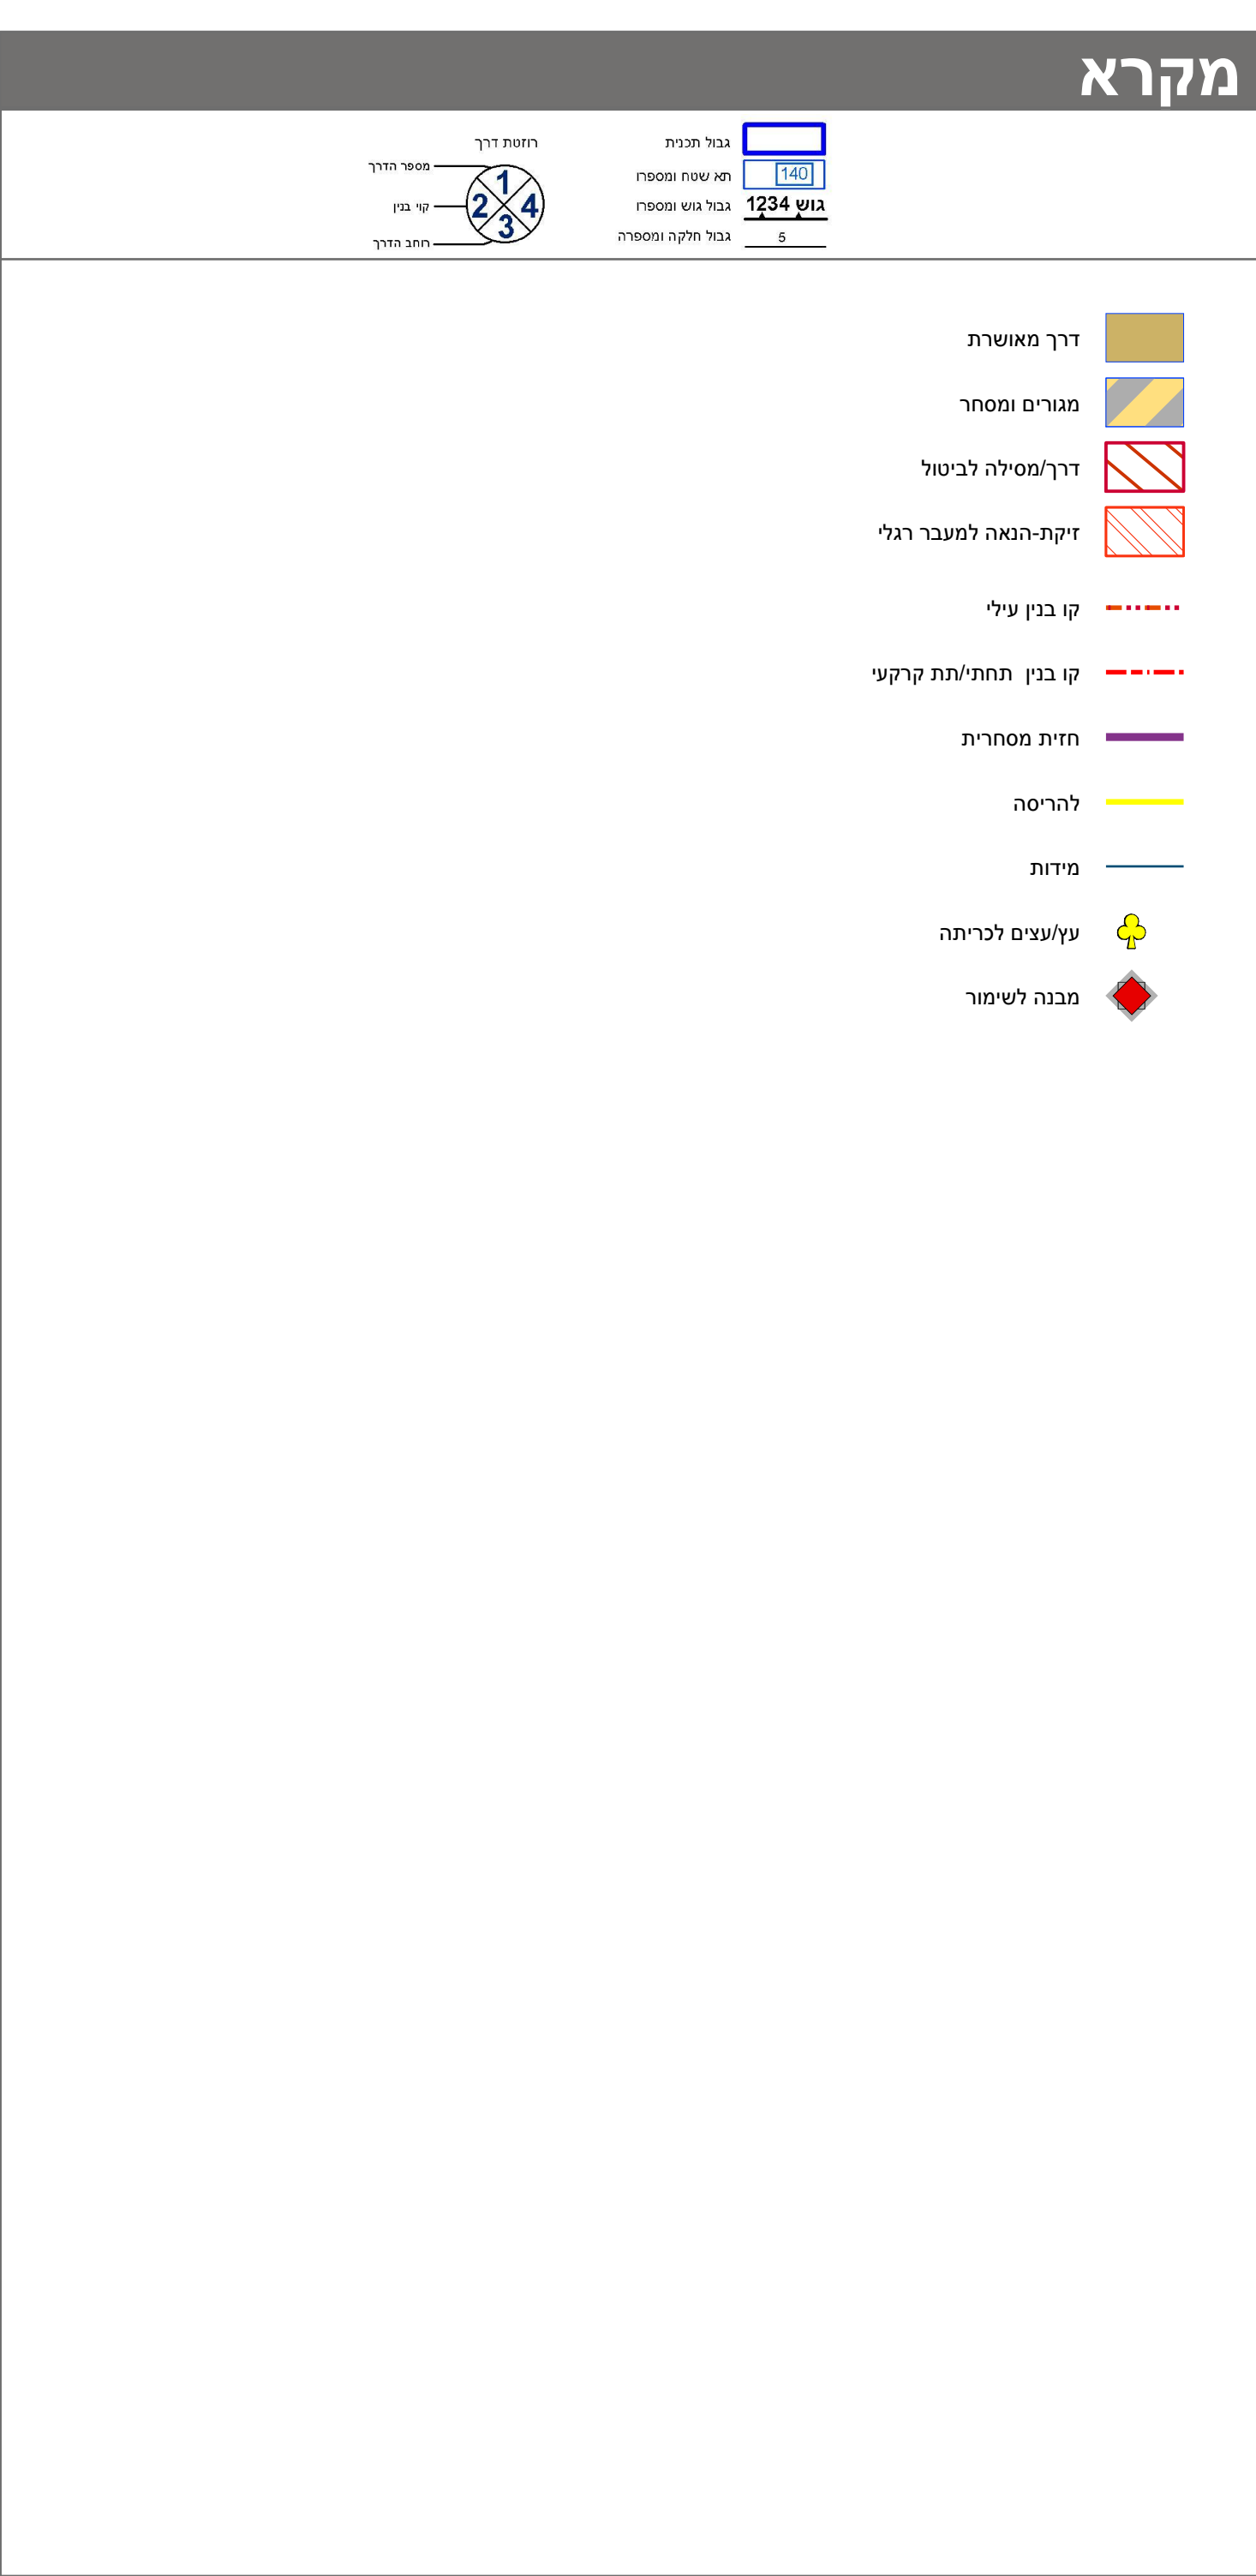

חוק התכנון והבנייה, התשכ"ה - 1965 תכנית מתאר מקומית	
מס' 101-0939066	
תוספת קומות מעל מבנה לשימור - רח' ירמיהו 21 - ירושלים	
תשריט מצב מוצע	
גיליון 1	מתוך 1
מחוז	ירושלים
מרחב תכנון מקומי	ירושלים
רשות מקומית	ירושלים
ישוב	ירושלים
תכנית בסמכות	מחוזית
איחוד וחלוקה	ללא איחוד וחלוקה
היתרים או הרשאות	תכנית שמכוחה ניתן להוציא היתרים או הרשאות
מונה תדפיס התשריט	14
מועד הפקה	24/01/2023
שטח התכנית	0.641 דונם קנה מידה 1:250
אישורים בתכנית מס' 101-0939066	
מינהל התכנון חוק התכנון והבניה, התשכ"ה - 1965 מחוז ירושלים הועדה המחוזית החליטה ביום : 30/01/2022 להפקיד את התכנית 13/02/2023 תאריך י"ר הועדה המחוזית	

שמות*	
מגיש התכנית	יצחק אבידין תאגיד:
מגיש התכנית	הראל אבידין תאגיד:
מגיש התכנית	עודד אבידין תאגיד:
מגיש התכנית	דליה אבידין פינק תאגיד:
עורך ראשי	יעקב מולדן תאגיד: י. מולדן אדריכלים בע"מ

טבלת גושים וחלקות*			
מספר גוש	חלק/כל הגוש	מספרי חלקות בשלמותן	מספרי חלקות בחלקיות
30077	חלק	89	

* הרשימה המלאה מפורטת בהוראות התכנית / בהודעה שפורסמה בעיתונות וברשומות

הריני מצהיר בזאת כי המפה הטופוגרפית/המצבית המהווה רקע לתכנית זו, נערכה על ידי ביום 19.12.22 והיא הוכנה לפי הוראות נוהל מבא"ת ובהתאם להוראות החוק ולתקנות המודדים שבתוקף.

דיוק הקו הכחול והקדסטר: מדידה אנליטית מלאה ברמת תצ"ר

אלסטר ראובן 502

שם המודד מספר רשיון חתימה תאריך