
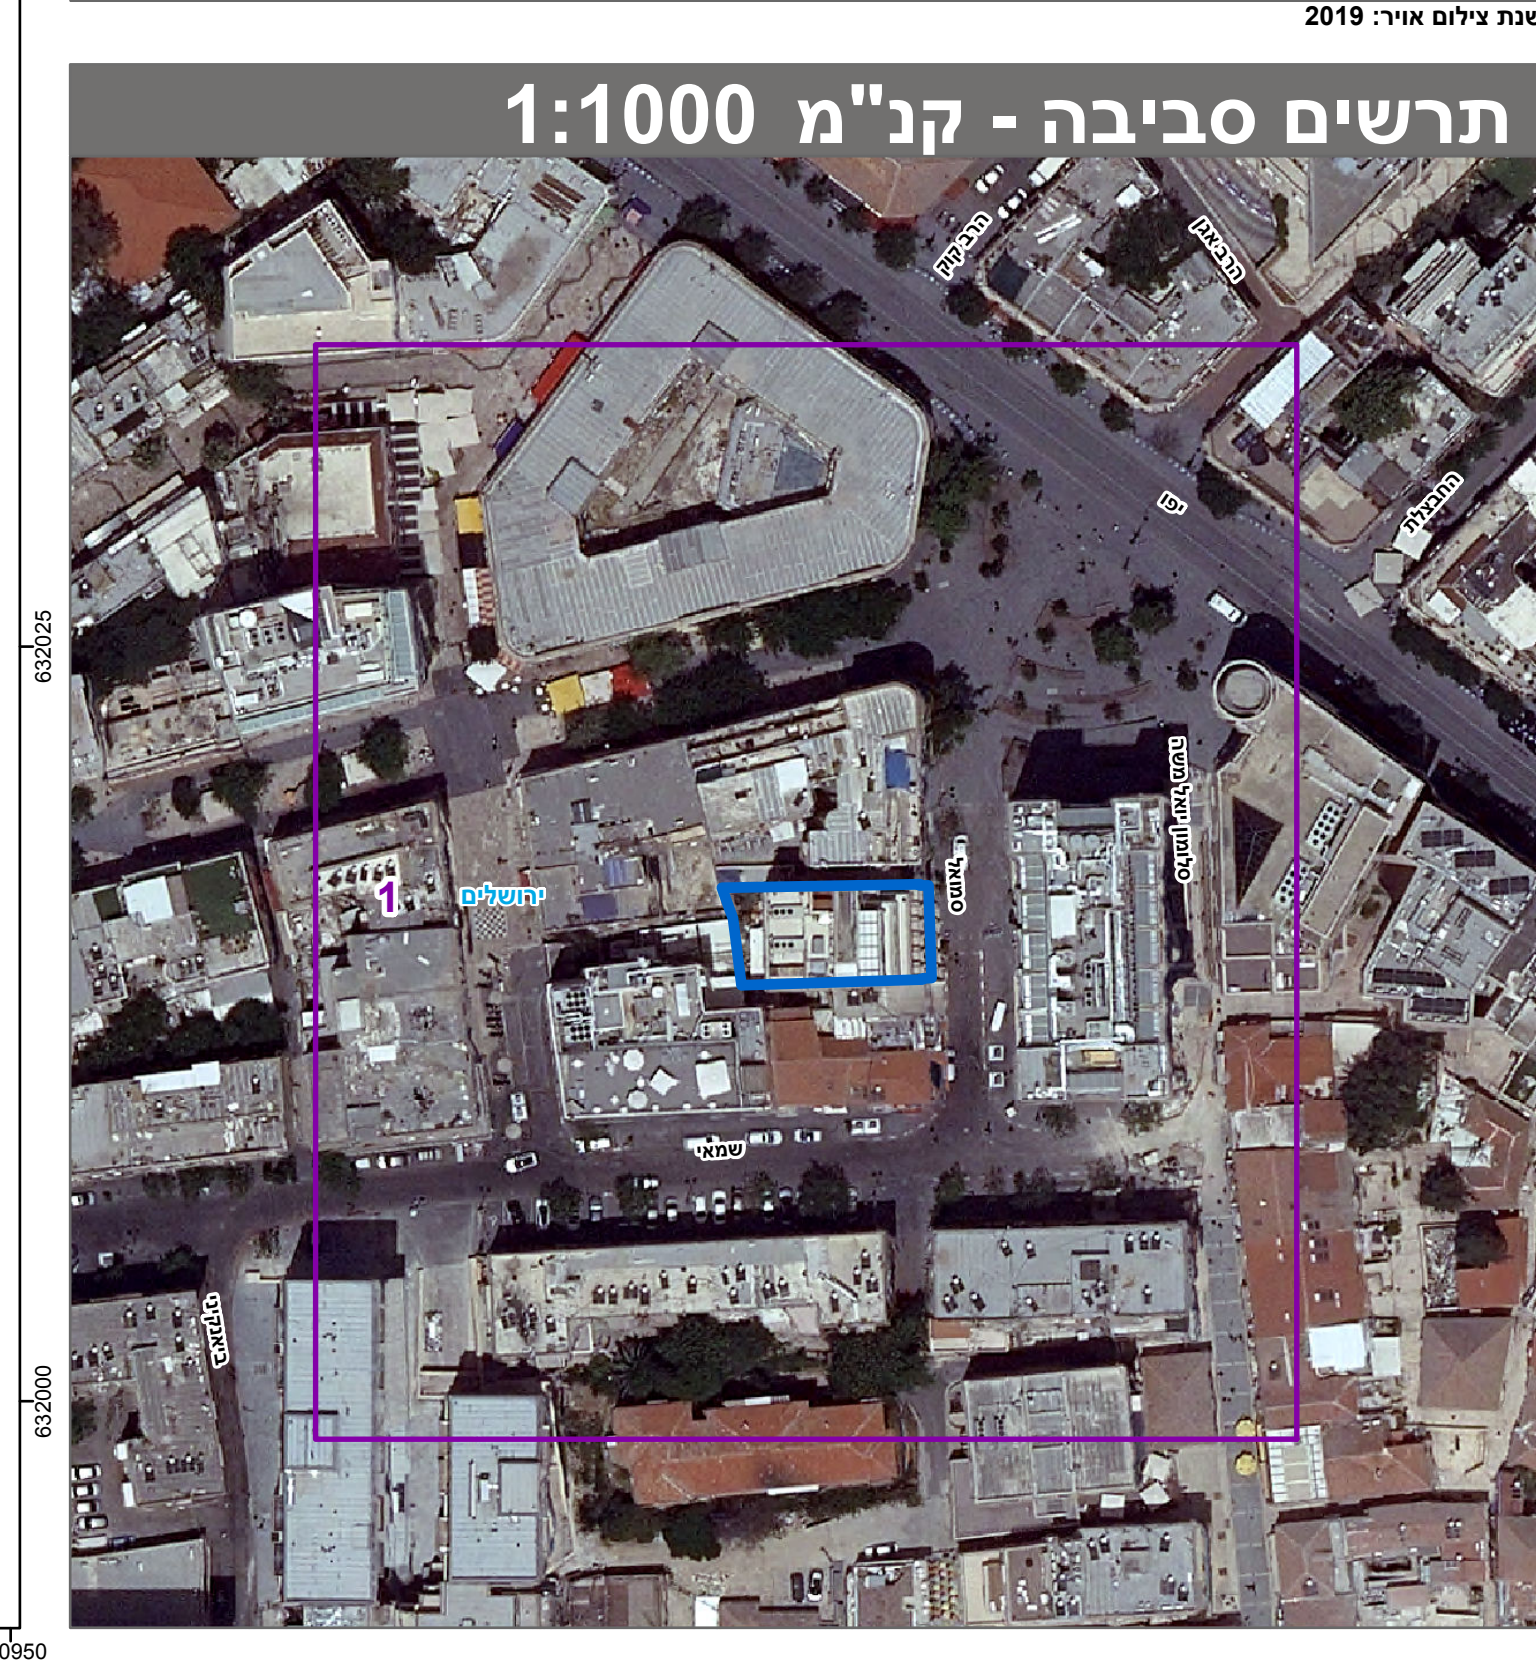
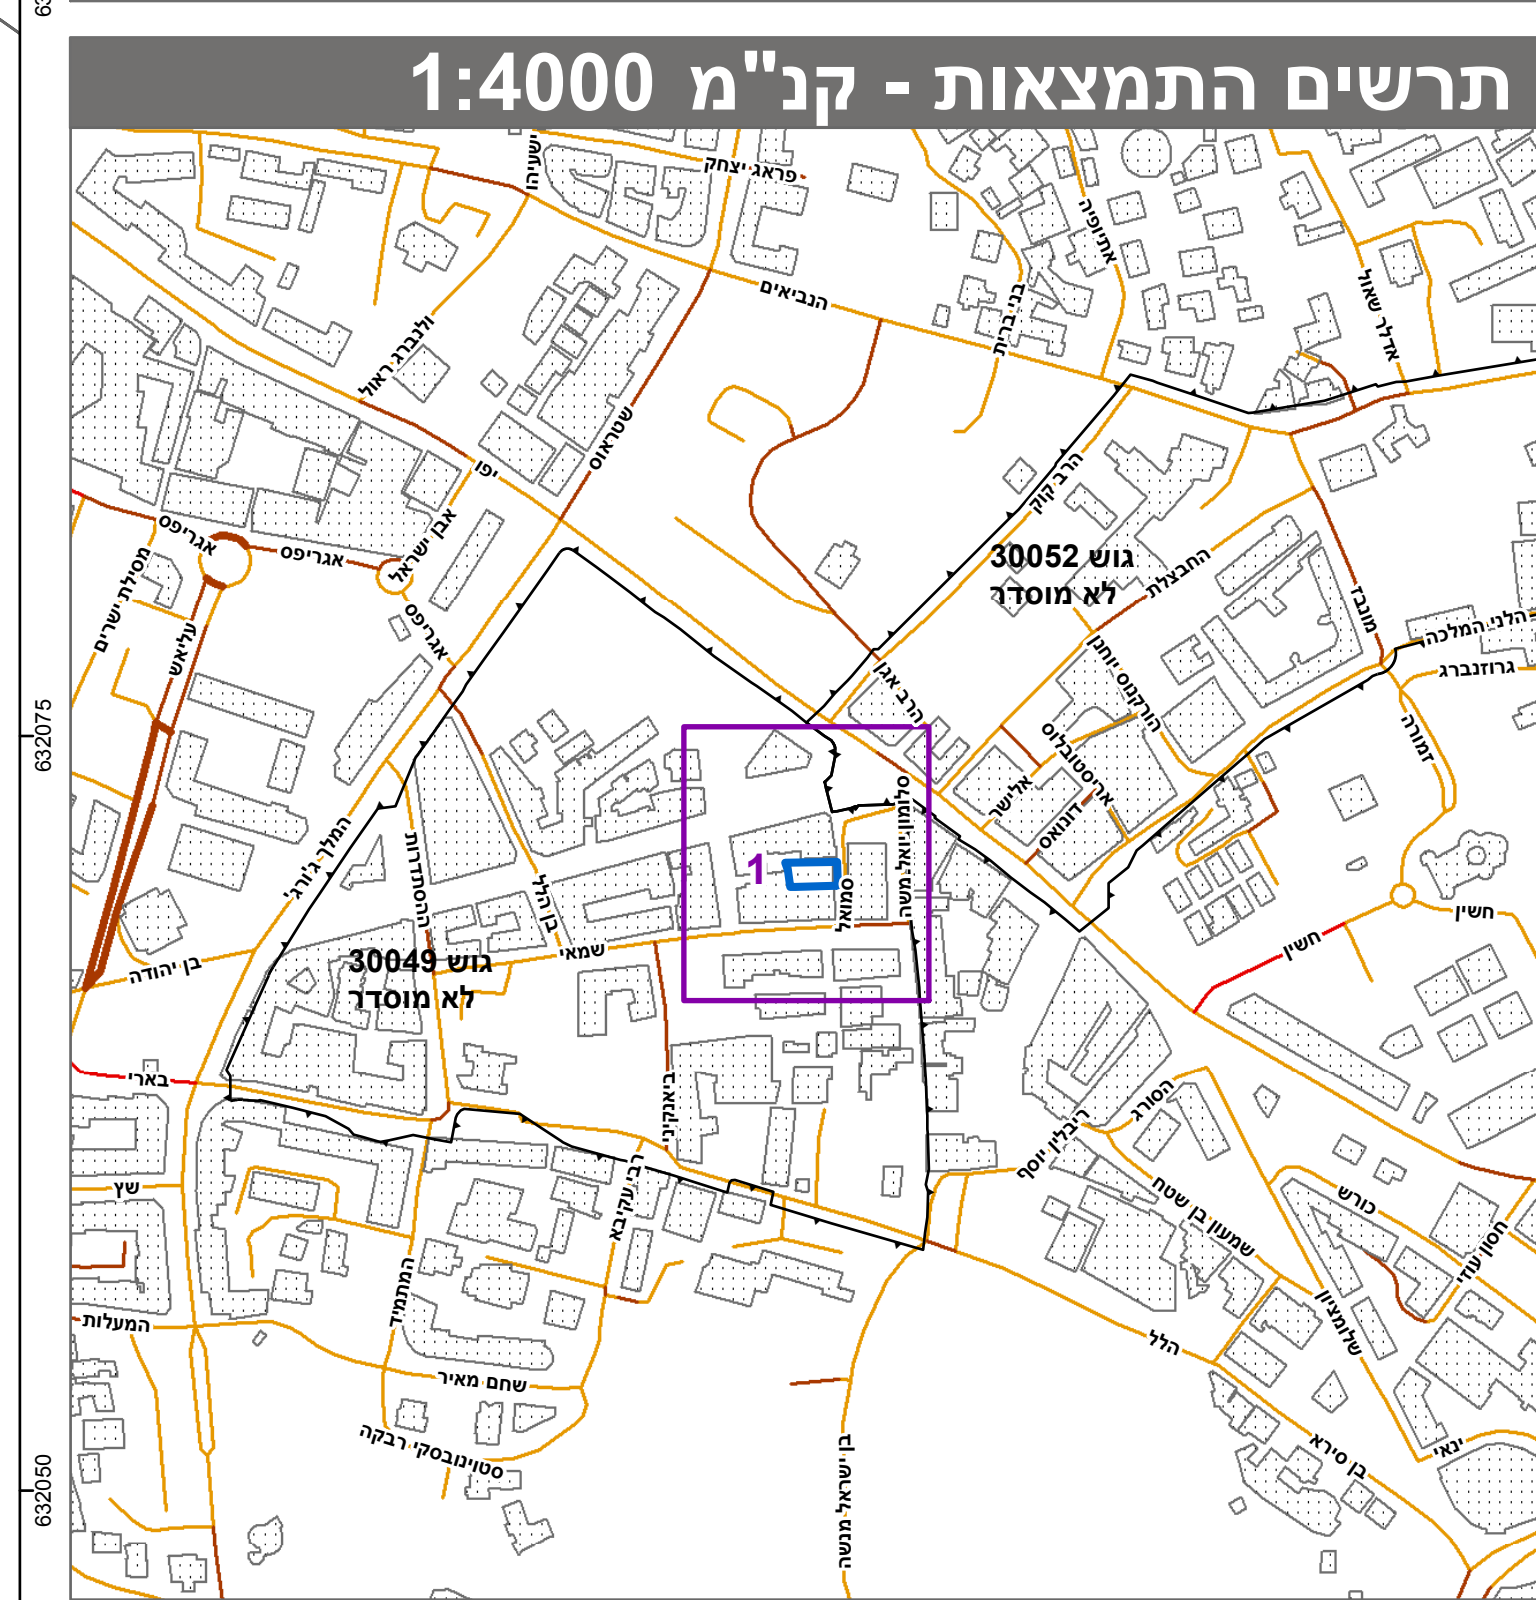


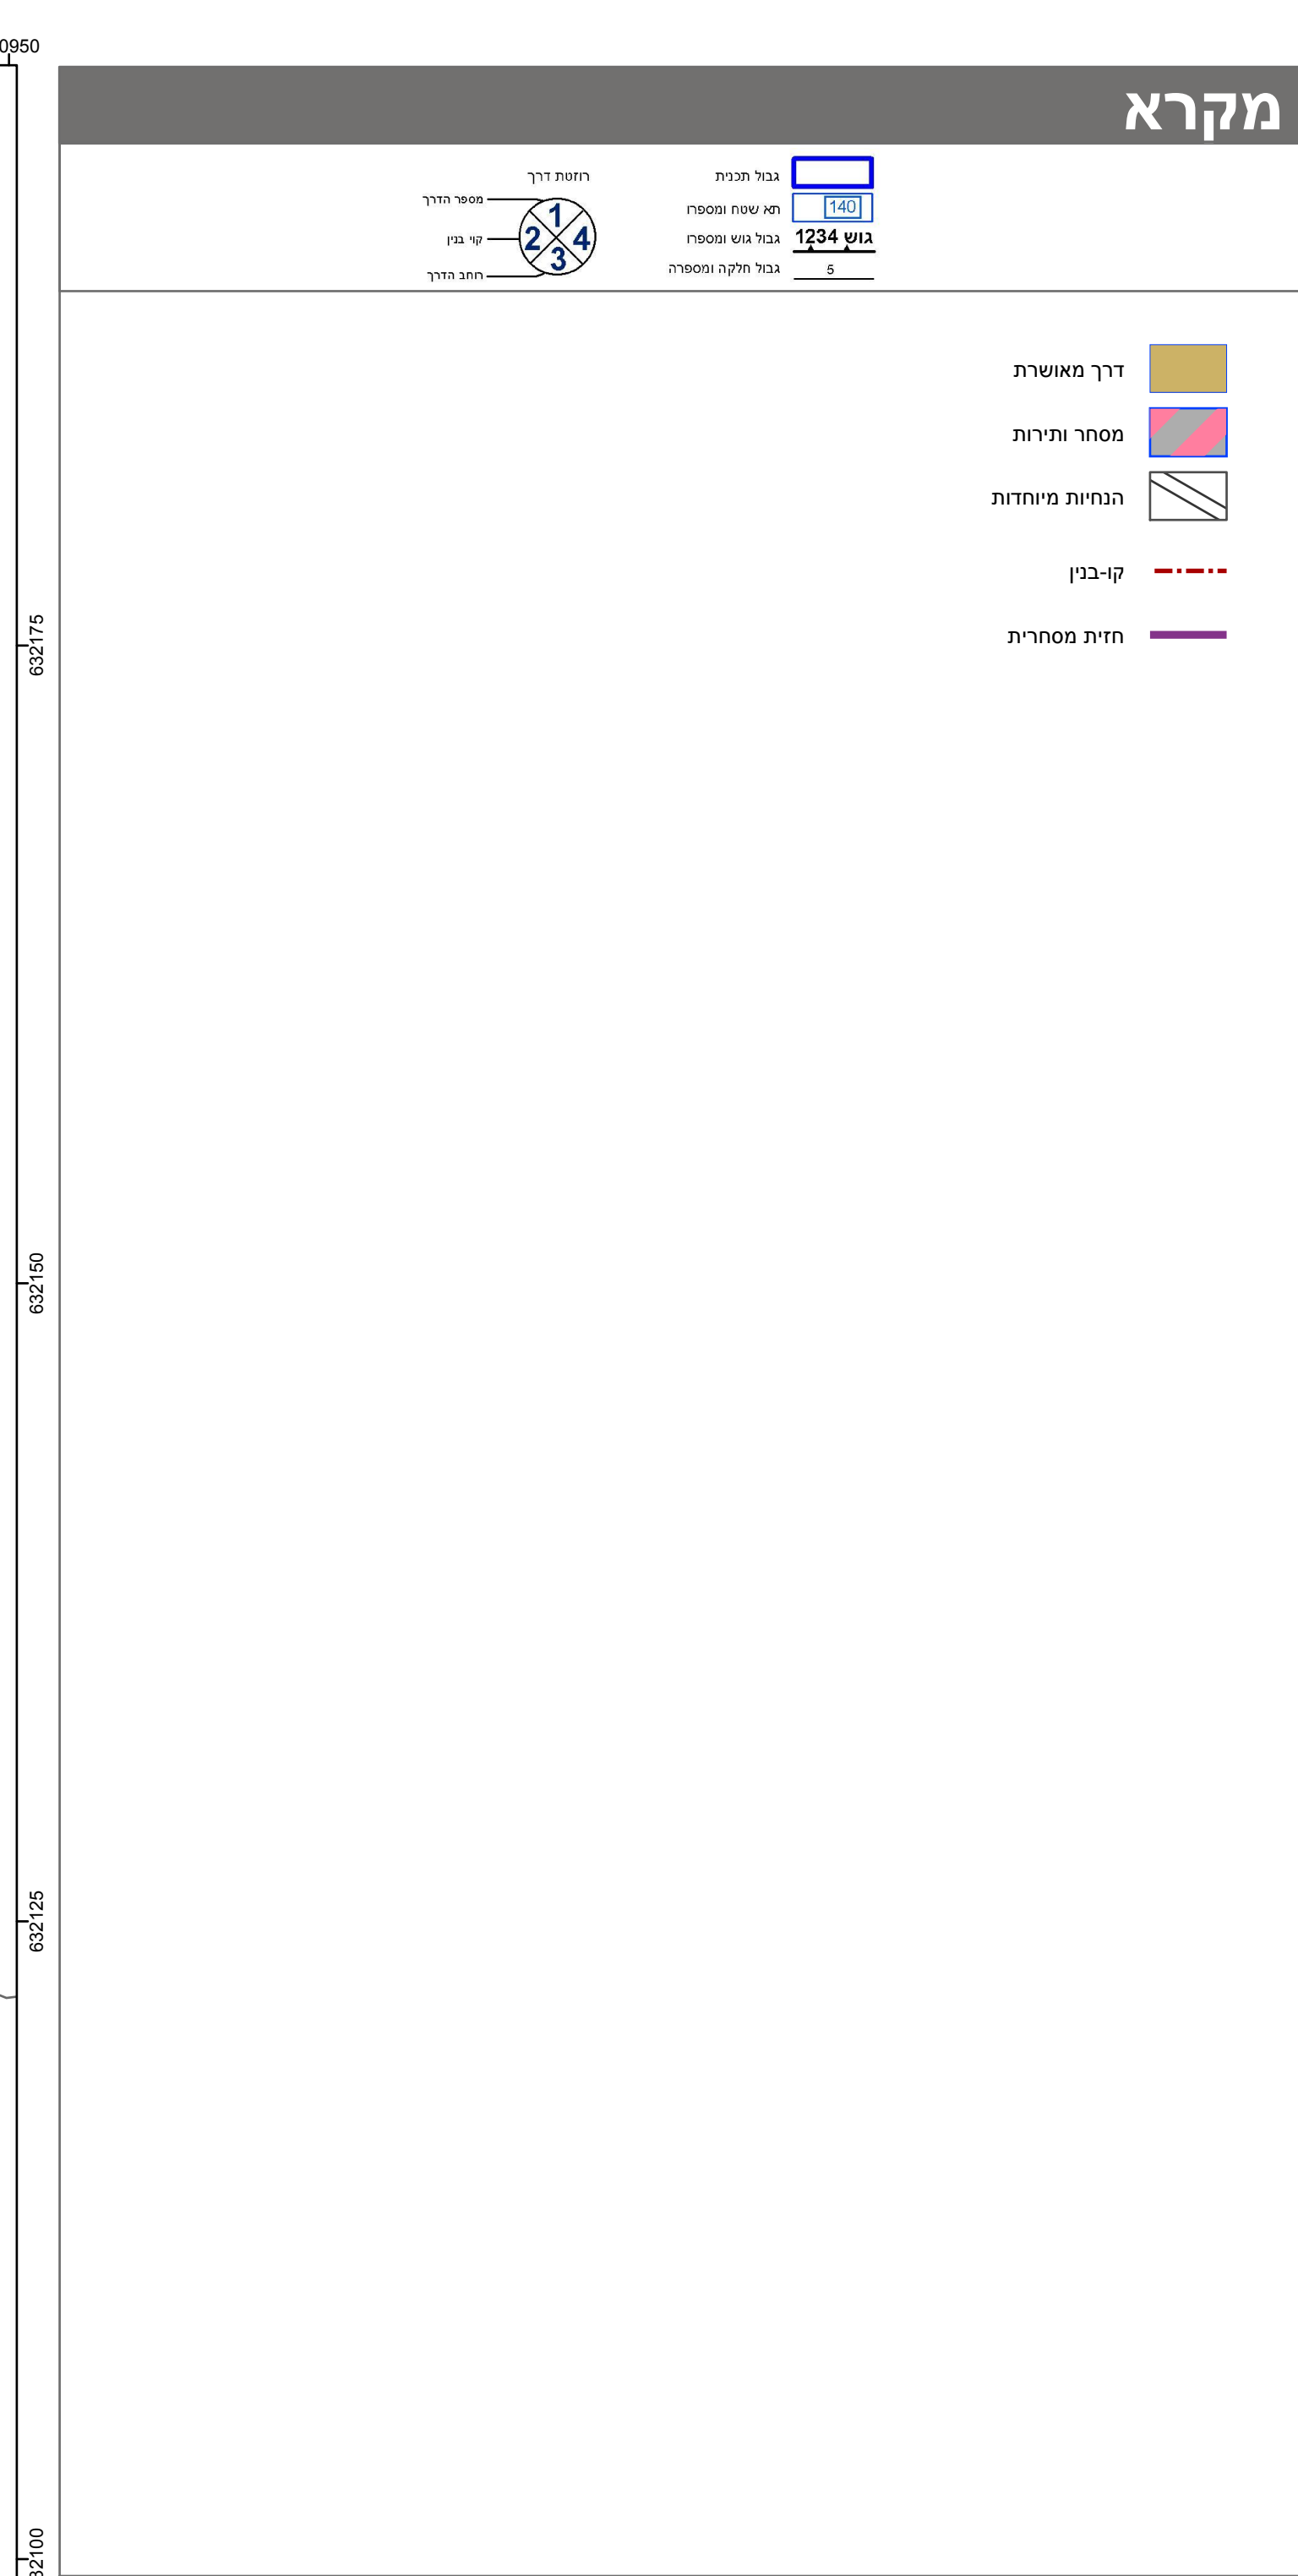

חוק התכנון והבנייה, התשכ"ה - 1965 תכנית מתאר מקומית		
מס' 101-1070002		
תוספת קומות ושינוי ייעוד למלון ברחוב הרברט סמואל		
תשריט מצב מוצע		
גיליון 1 מתוך 2		
מחוז		ירושלים
מרחב תכנון מקומי		ירושלים
רשות מקומית		
ישוב		
תכנית בסמכות		מחוזית
איחוד וחלוקה		ללא איחוד וחלוקה
היתרים או הרשאות		תכנית שמכוחה ניתן להוציא היתרים או הרשאות
מונה תדפיס התשריט		6
מועד הפקדה		15/01/2023
שטח התכנית		0.316 דונם
קנה מידה		1:250
אישורים בתכנית מס' 101-1070002		
מינהל התכנון חוק התכנון והבניה, התשכ"ה - 1965 מחוז ירושלים הוועדה המחוזית החליטה ביום : 27/11/2022 להפקיד את התכנית 16/02/2023 תאריך: יו"ר הוועדה המחוזית		

שמות*	
מישה התכנית	י. אומן י. נכסים 2010 בע"מ תאגיד:
עורך ראשי	יצחק אפריל תאגיד: מלצר-אפריל אדריכלים
יזם	י. אומן י. נכסים 2010 בע"מ תאגיד:

* הרשימה המלאה מפורטת בהוראות התכנית / הודעה שפורסמה בעיתונות ובראשומות			
הרני מזהיר בואת כ' המפה הטופוגרפית/המצבית המהווה רקע לתכנית זו, וערכה על ידי ביום 13.12.21 והיא הוכנה לפי הוראות נוהל מב"ת ובהתאם להוראות החוק ולתקנות הממודים שבתוקף. דיוק הקו והכחול והקדסטר: מדידה אנליטית מלאה ברמת תצ"ר			
אלסטר ראובן		502	
שם המודד		מספר רישון	
חתימה		תאריך	

* הרשימה המלאה מפורטת בהוראות התכנית / בהודעה שפורסמה בעיתונות וברשומות

הריני מזהיר בזאת כי המפה הטופוגרפית/המצבית המהווה רקע לתכנית זו, נערכה על ידי ביום 13.12.21 והיא הוכנה לפי הוראות נוהל מבא"ת ובהתאם להוראות החוק ולתקנות המחוזיים שבתוקף. דיוק הקו המכחול והקדסטר: מדידה אנליטית מלאה ברמת תצ"ר

אלסטר ראובן	502	חתימה	תאריך
שם המודד	מספר רשיון		