



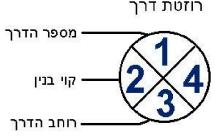

מקרה

 רוחטת דרך מסמר הדרכ קו בין חותם הדרך	גבול תכנית תא שטח ומספרו גבול גוש ומספרו גבול חלקה ומספרה	גבול 140 גוש 1234 5
<p>מגורים, מסחר ובנייה ומוסדות ציבור</p>  קו-בנייה קו בניין עלי ^י קו בניין תחתית/תת קרקע חזית מסחרית להריסה עץ/עצים לשימוש		
633700		
633675		
633650		
633625		

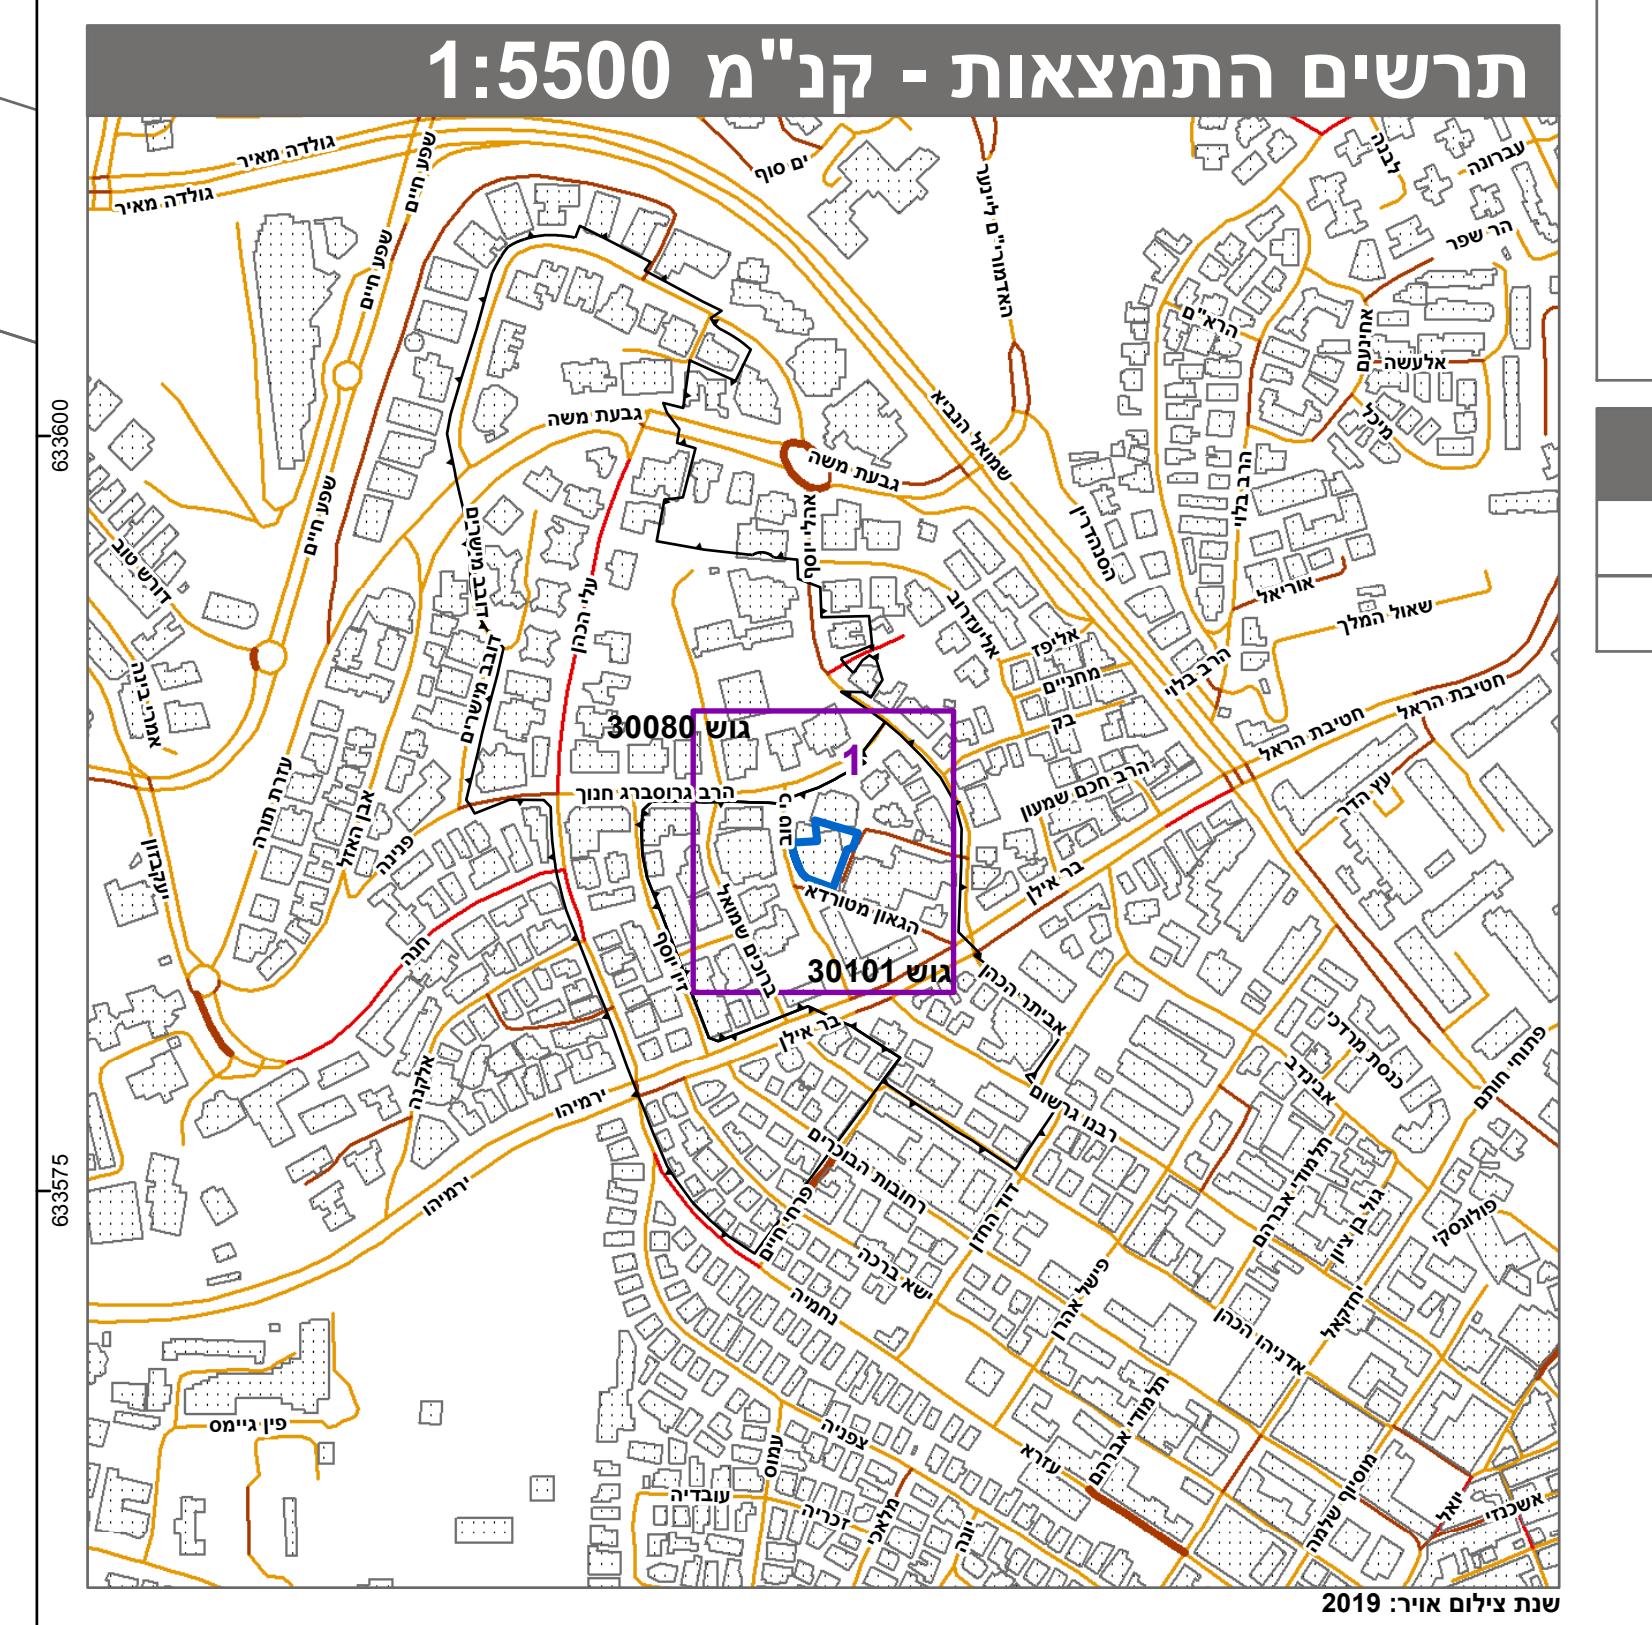

חוק התכנון והבנייה, התשכ"ה - 1965

תכנית מתאר מקומית

מוס' 101-1174788

בנייה חדש ברח' כי טוב 8
שכונת בר אילן, ירושלים

גילוין 1 מרכז

גישת מצב מוצע

ירושלים	מחוז
ירושלים	מרחב תכנון מקומי
ירושלים	רשות מקומית
ירושלים	ישוב
מחוזית	תכנית בסמכות
לא איחוד וחלוקת	איחוד וחלוקת
תכנית שמכוחה ניתן להוציא היתרדים או הרשות	היתרדים או הרשות
6	מונה תדפס התשריט
22	מועד הפקה
50	שטח התכנית
1.315 דונם	קנה מידה

אישור בתכנית מוס' 88-1174788-101

אבן כי טוב יזמות ובנייה בע"מ

תאג'יד:

ישראל קטורזה

פאנדרט

גישת התכנית

טורר ראשי

טראיר

שמות*

שם המודד	מספר ראשוני	חתימה	תאריך
אלסטר ראובן	502	502	18.12.22