

חוק התכנון והבניה, התשכ"ה - 1965
תכנית מתאר מקומית

מס' 101-1176023

תוספות בניה והרחבת יחידות דיור
לבנין קיים רח' אלעשה 6, ירושלים

תשריט מצב מוצע

גיליון 1 מתוך 1

מחוז	ירושלים
מרחב תכנון מקומי	ירושלים
רשות מקומית	ירושלים
ישוב	ירושלים
תכנית בסמכות	מחוזית
איחוד וחלוקה	ללא איחוד וחלוקה
היתרים או הרשאות	תכנית שמכוחה ניתן להוציא היתרים או הרשאות
מונה תדפיס התשריט	5
מועד הפקה	02/07/2023
שטח התכנית	0.484 דונם קנה מידה 1:250




אישורים בתכנית מס' 101-1176023

מינהל התכנון

חוק התכנון והבניה, התשכ"ה - 1965
מחוז ירושלים
הועדה המחוזית החליטה ביום :
21/05/2023
להפקיד את התכנית
04/07/2023
תאריך י"ר הועדה המחוזית

שמות*

מגיש התכנית	פנחס מנחם רוזנבוים תאגיד:
עורך ראשי	אתגר חודגפסט תאגיד: חודגפסט ארכיטקטורה

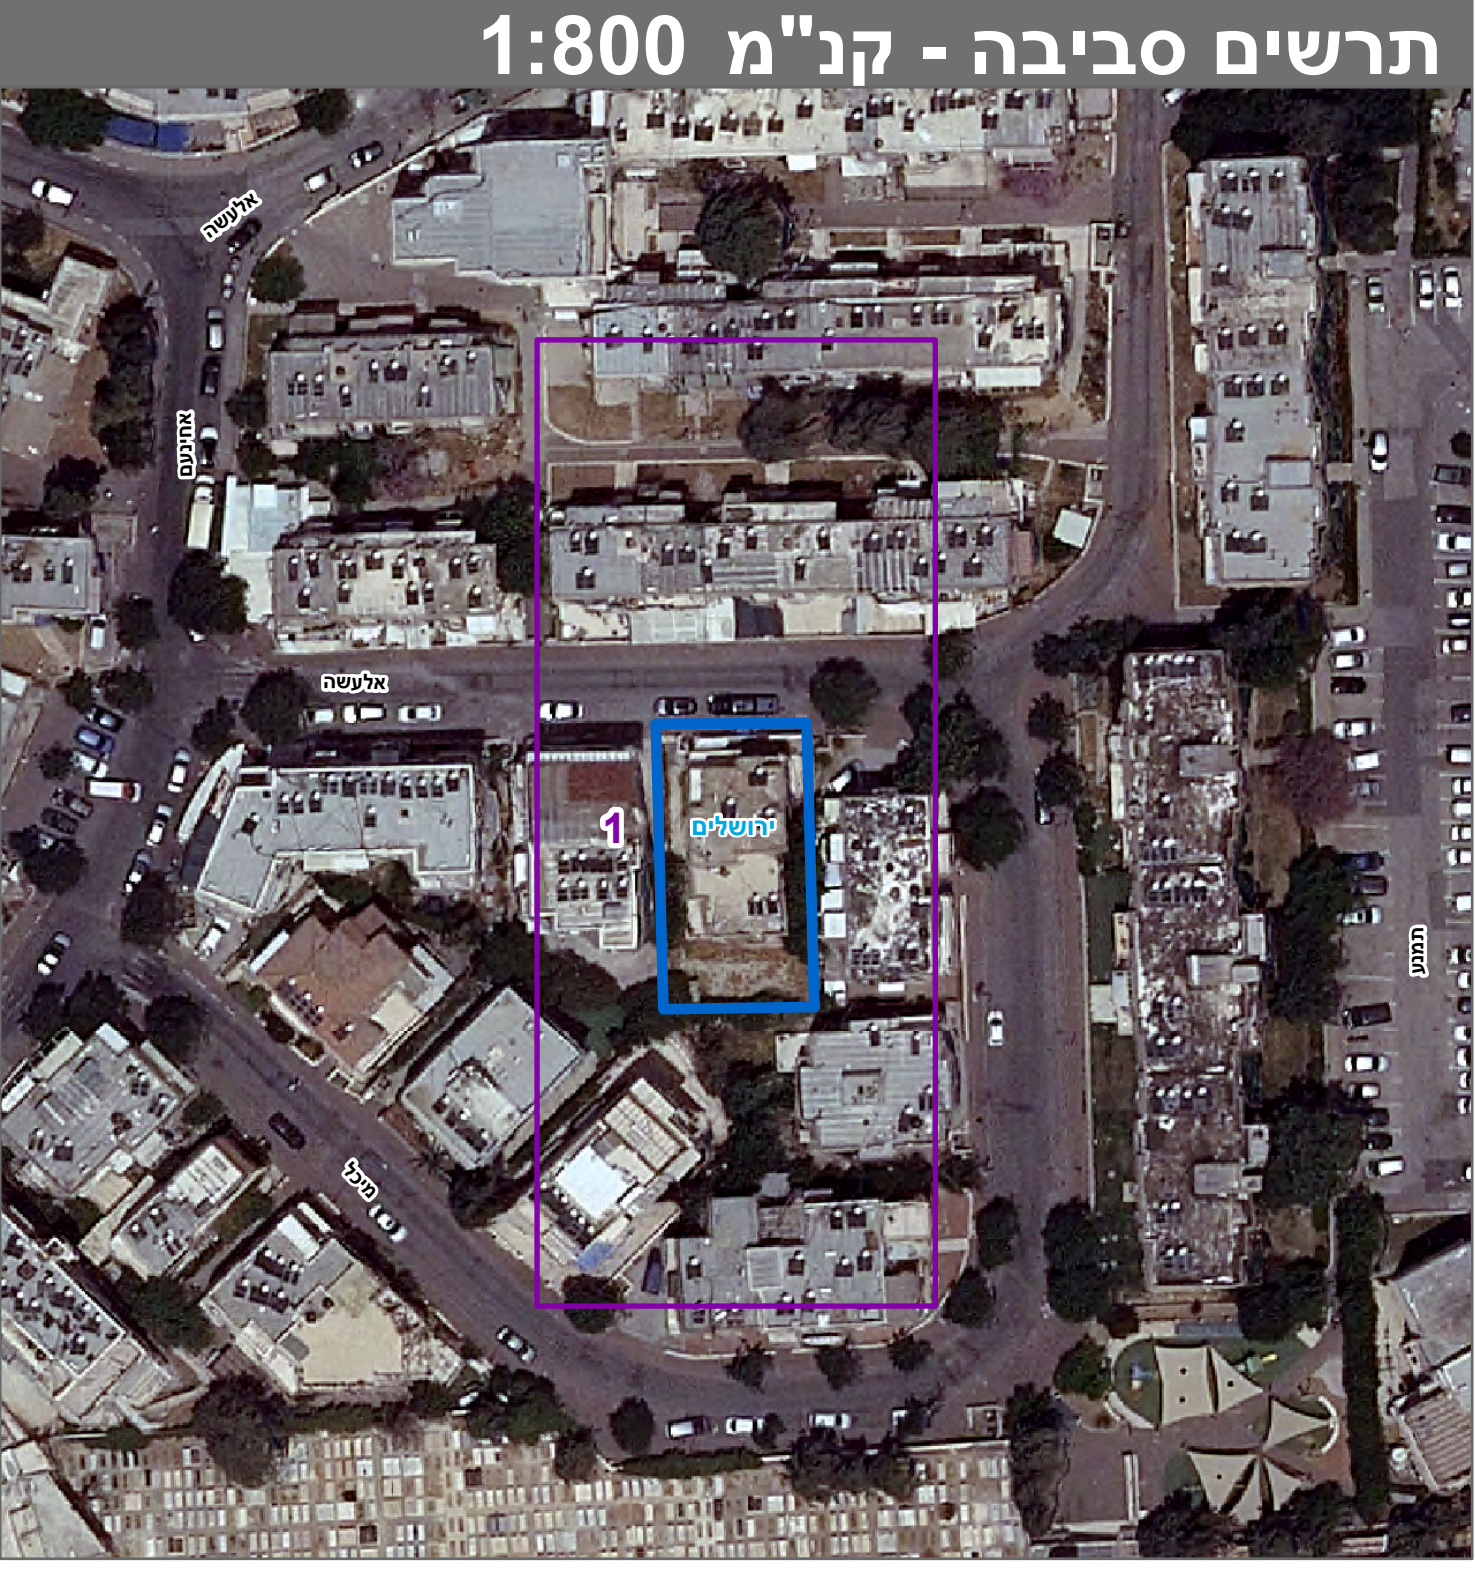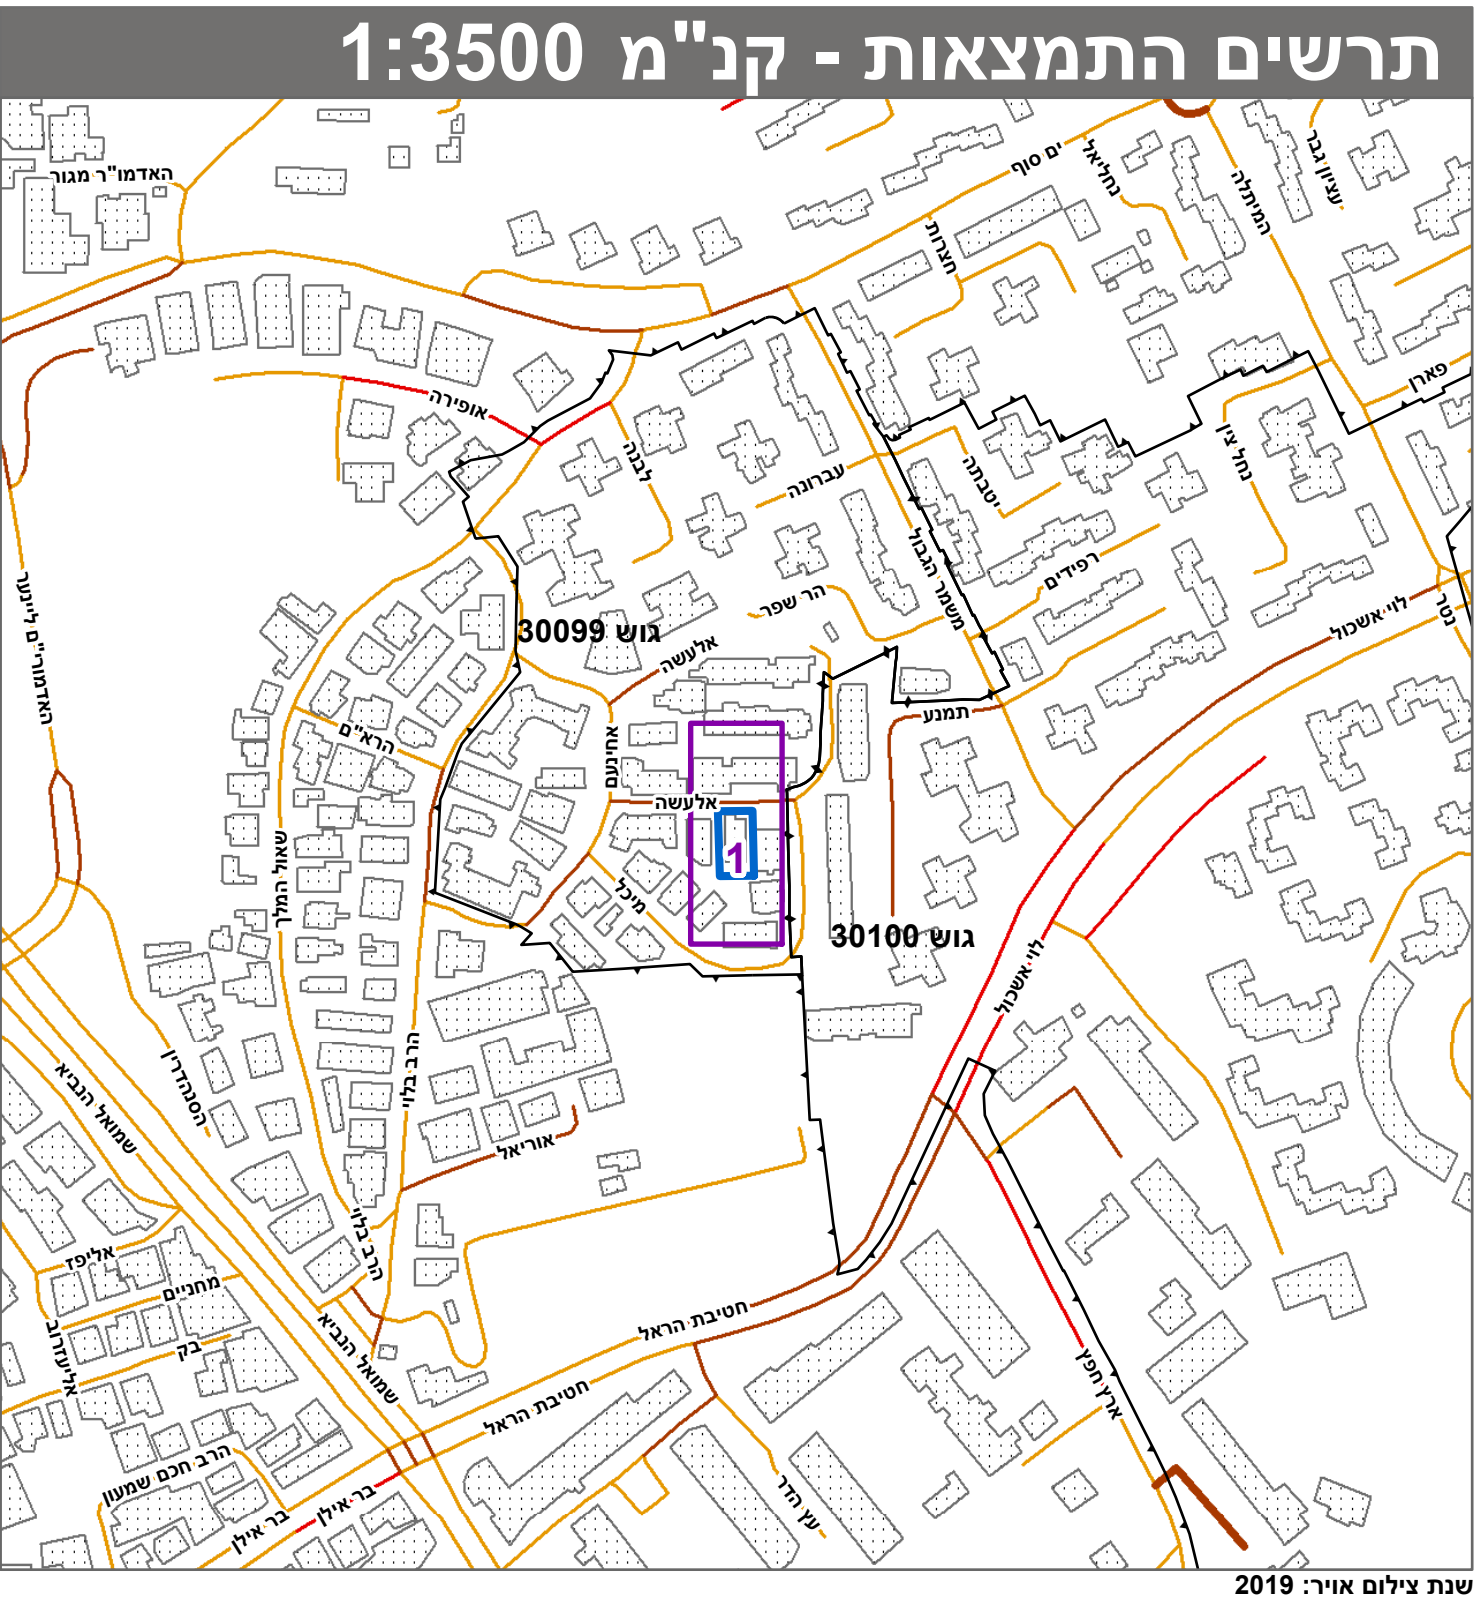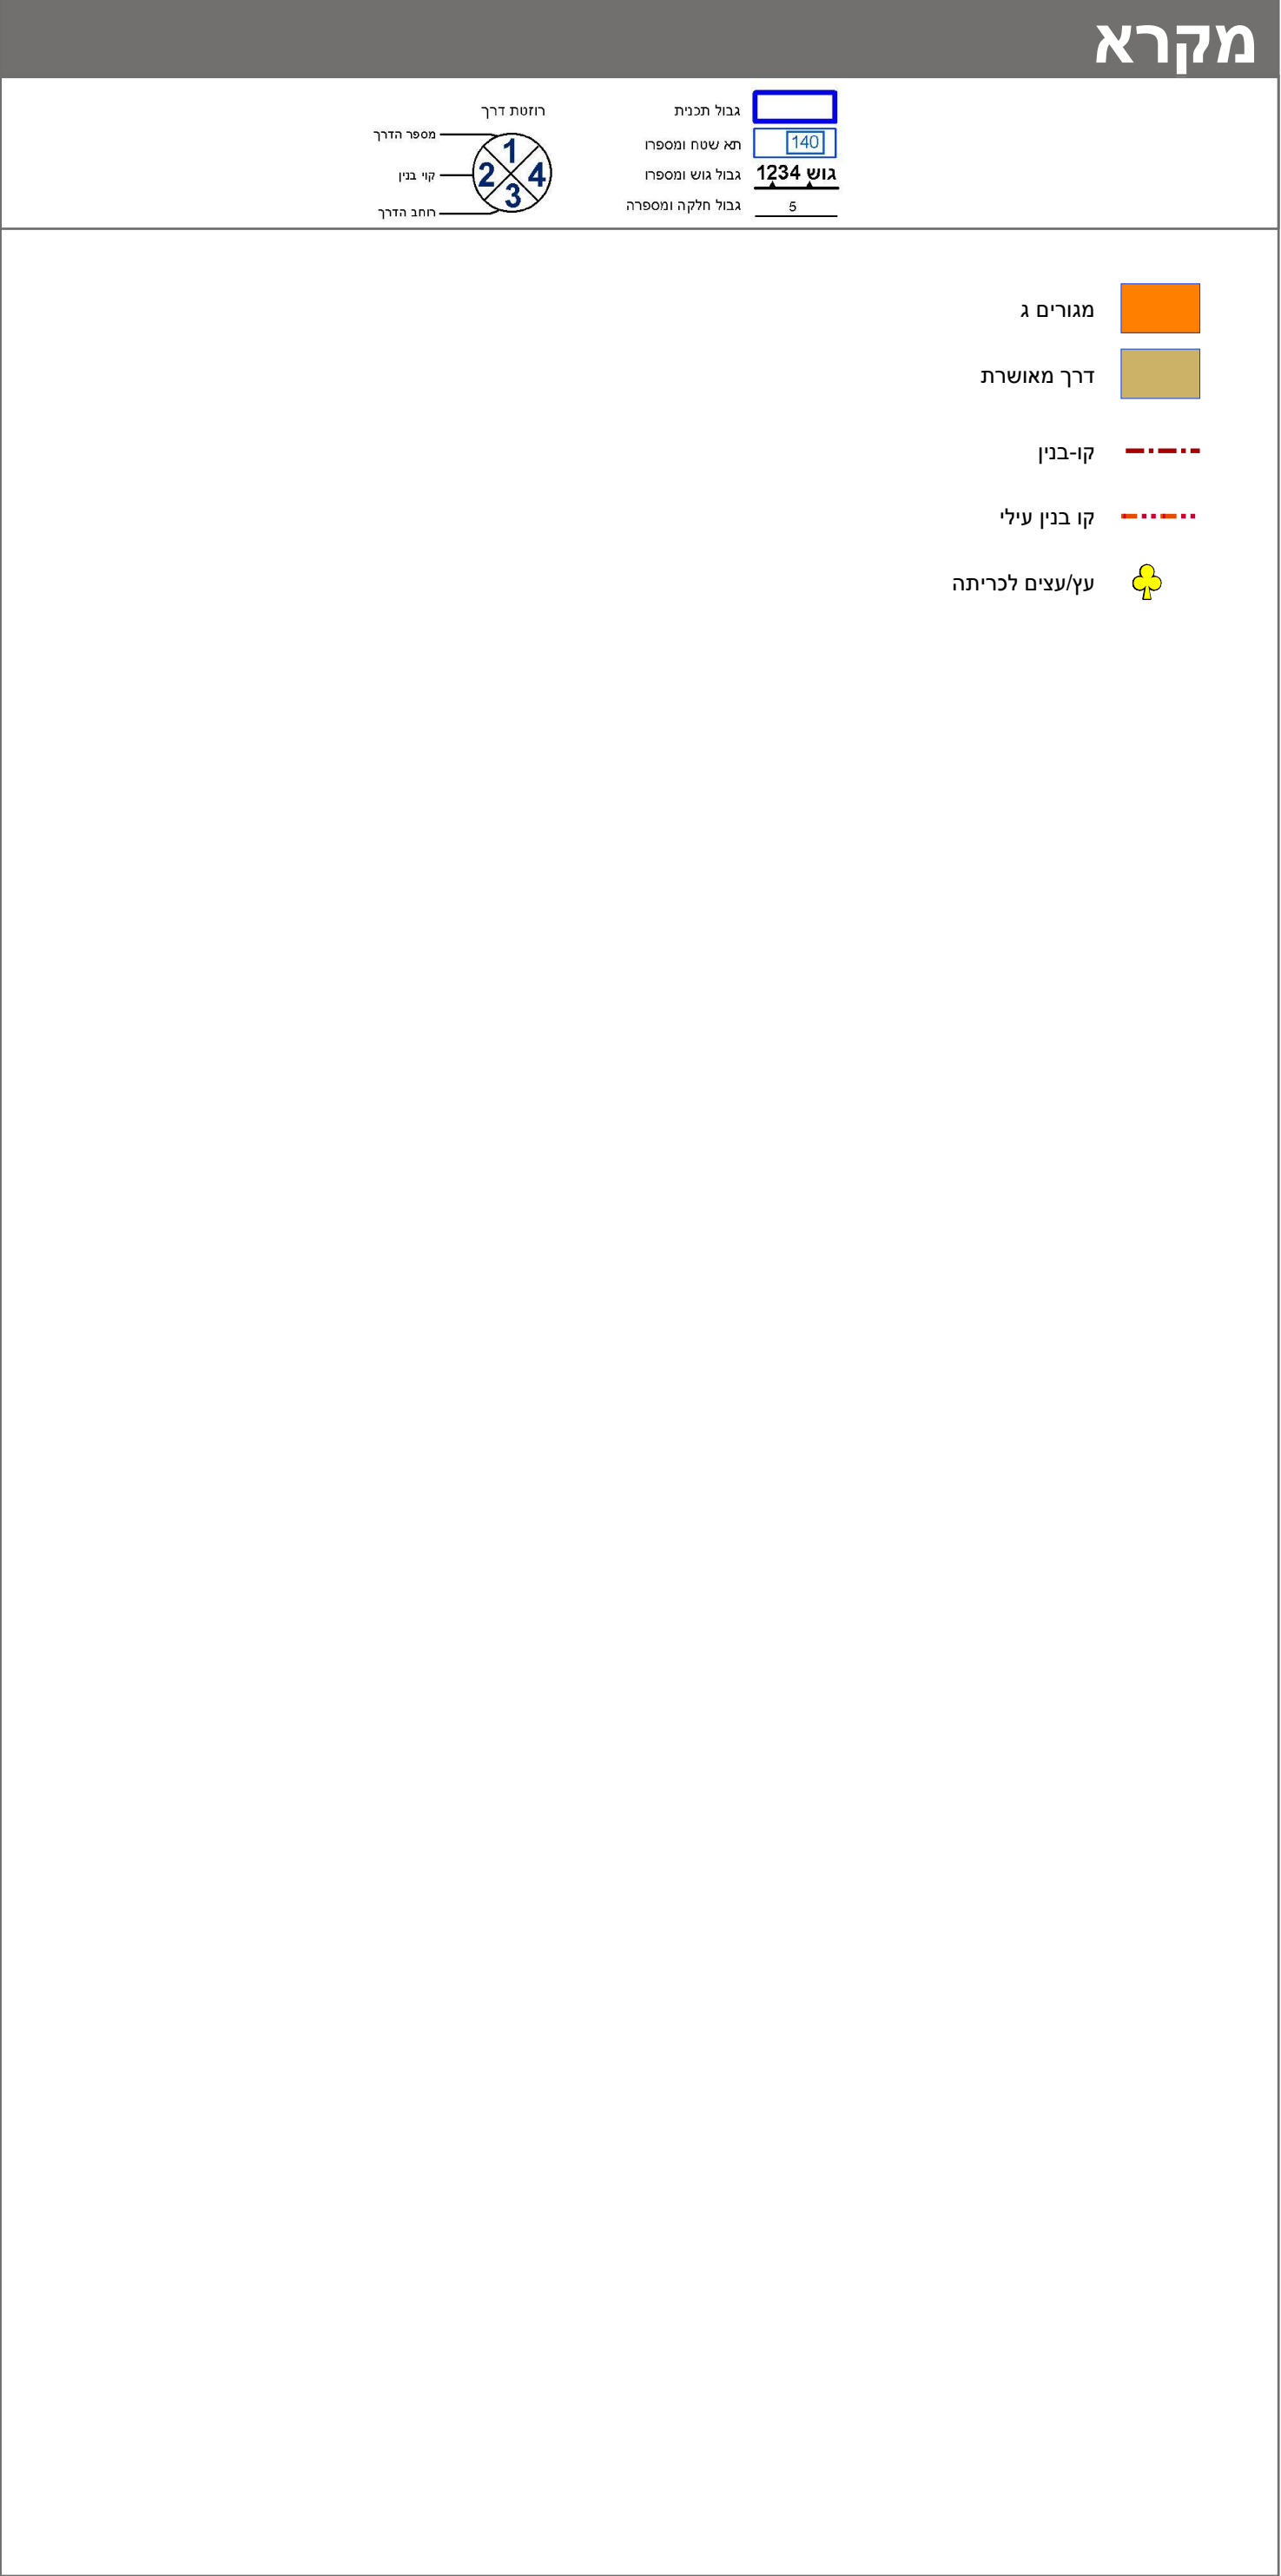

טבלת גושים וחלקות*			
מספר גוש	כל הגוש	מספרי חלקות בשלמותן	מספרי חלקות בחלקיותן
30099	חלק 88		

הרישומה המלאה מפורטת בהוראות התכנית / בהודעה שפורסמה בעיתונות וברשומות

הריני מצהיר בזאת כי המפה הטופוגרפית/המצבית המהווה רקע לתכנית זו, נערכה על ידי ביום 04.08.22 והיא הוכנה לפי הוראות נוהל מבא"ת ובהתאם להוראות החוק ולתקנות המודדים שבתוקף.

דיוק הקו הכחול והקדסטרי: מדידה אנליטית מלאה ברמת תצ"ר

אלסטר ראובן 502 מספר רישון

שם המודד חתימה תאריך

